


தமிழ்நாடு மின் உற்பத்தி மற்றும் மின் பகிர்மானகழக உடயோகத்திற்கு B.(TANGEDCO) 66.00ச.மீ

உள்ளாட்சி உடயோகத்திற்கு A.(Localbody) 70.13ச.மீ

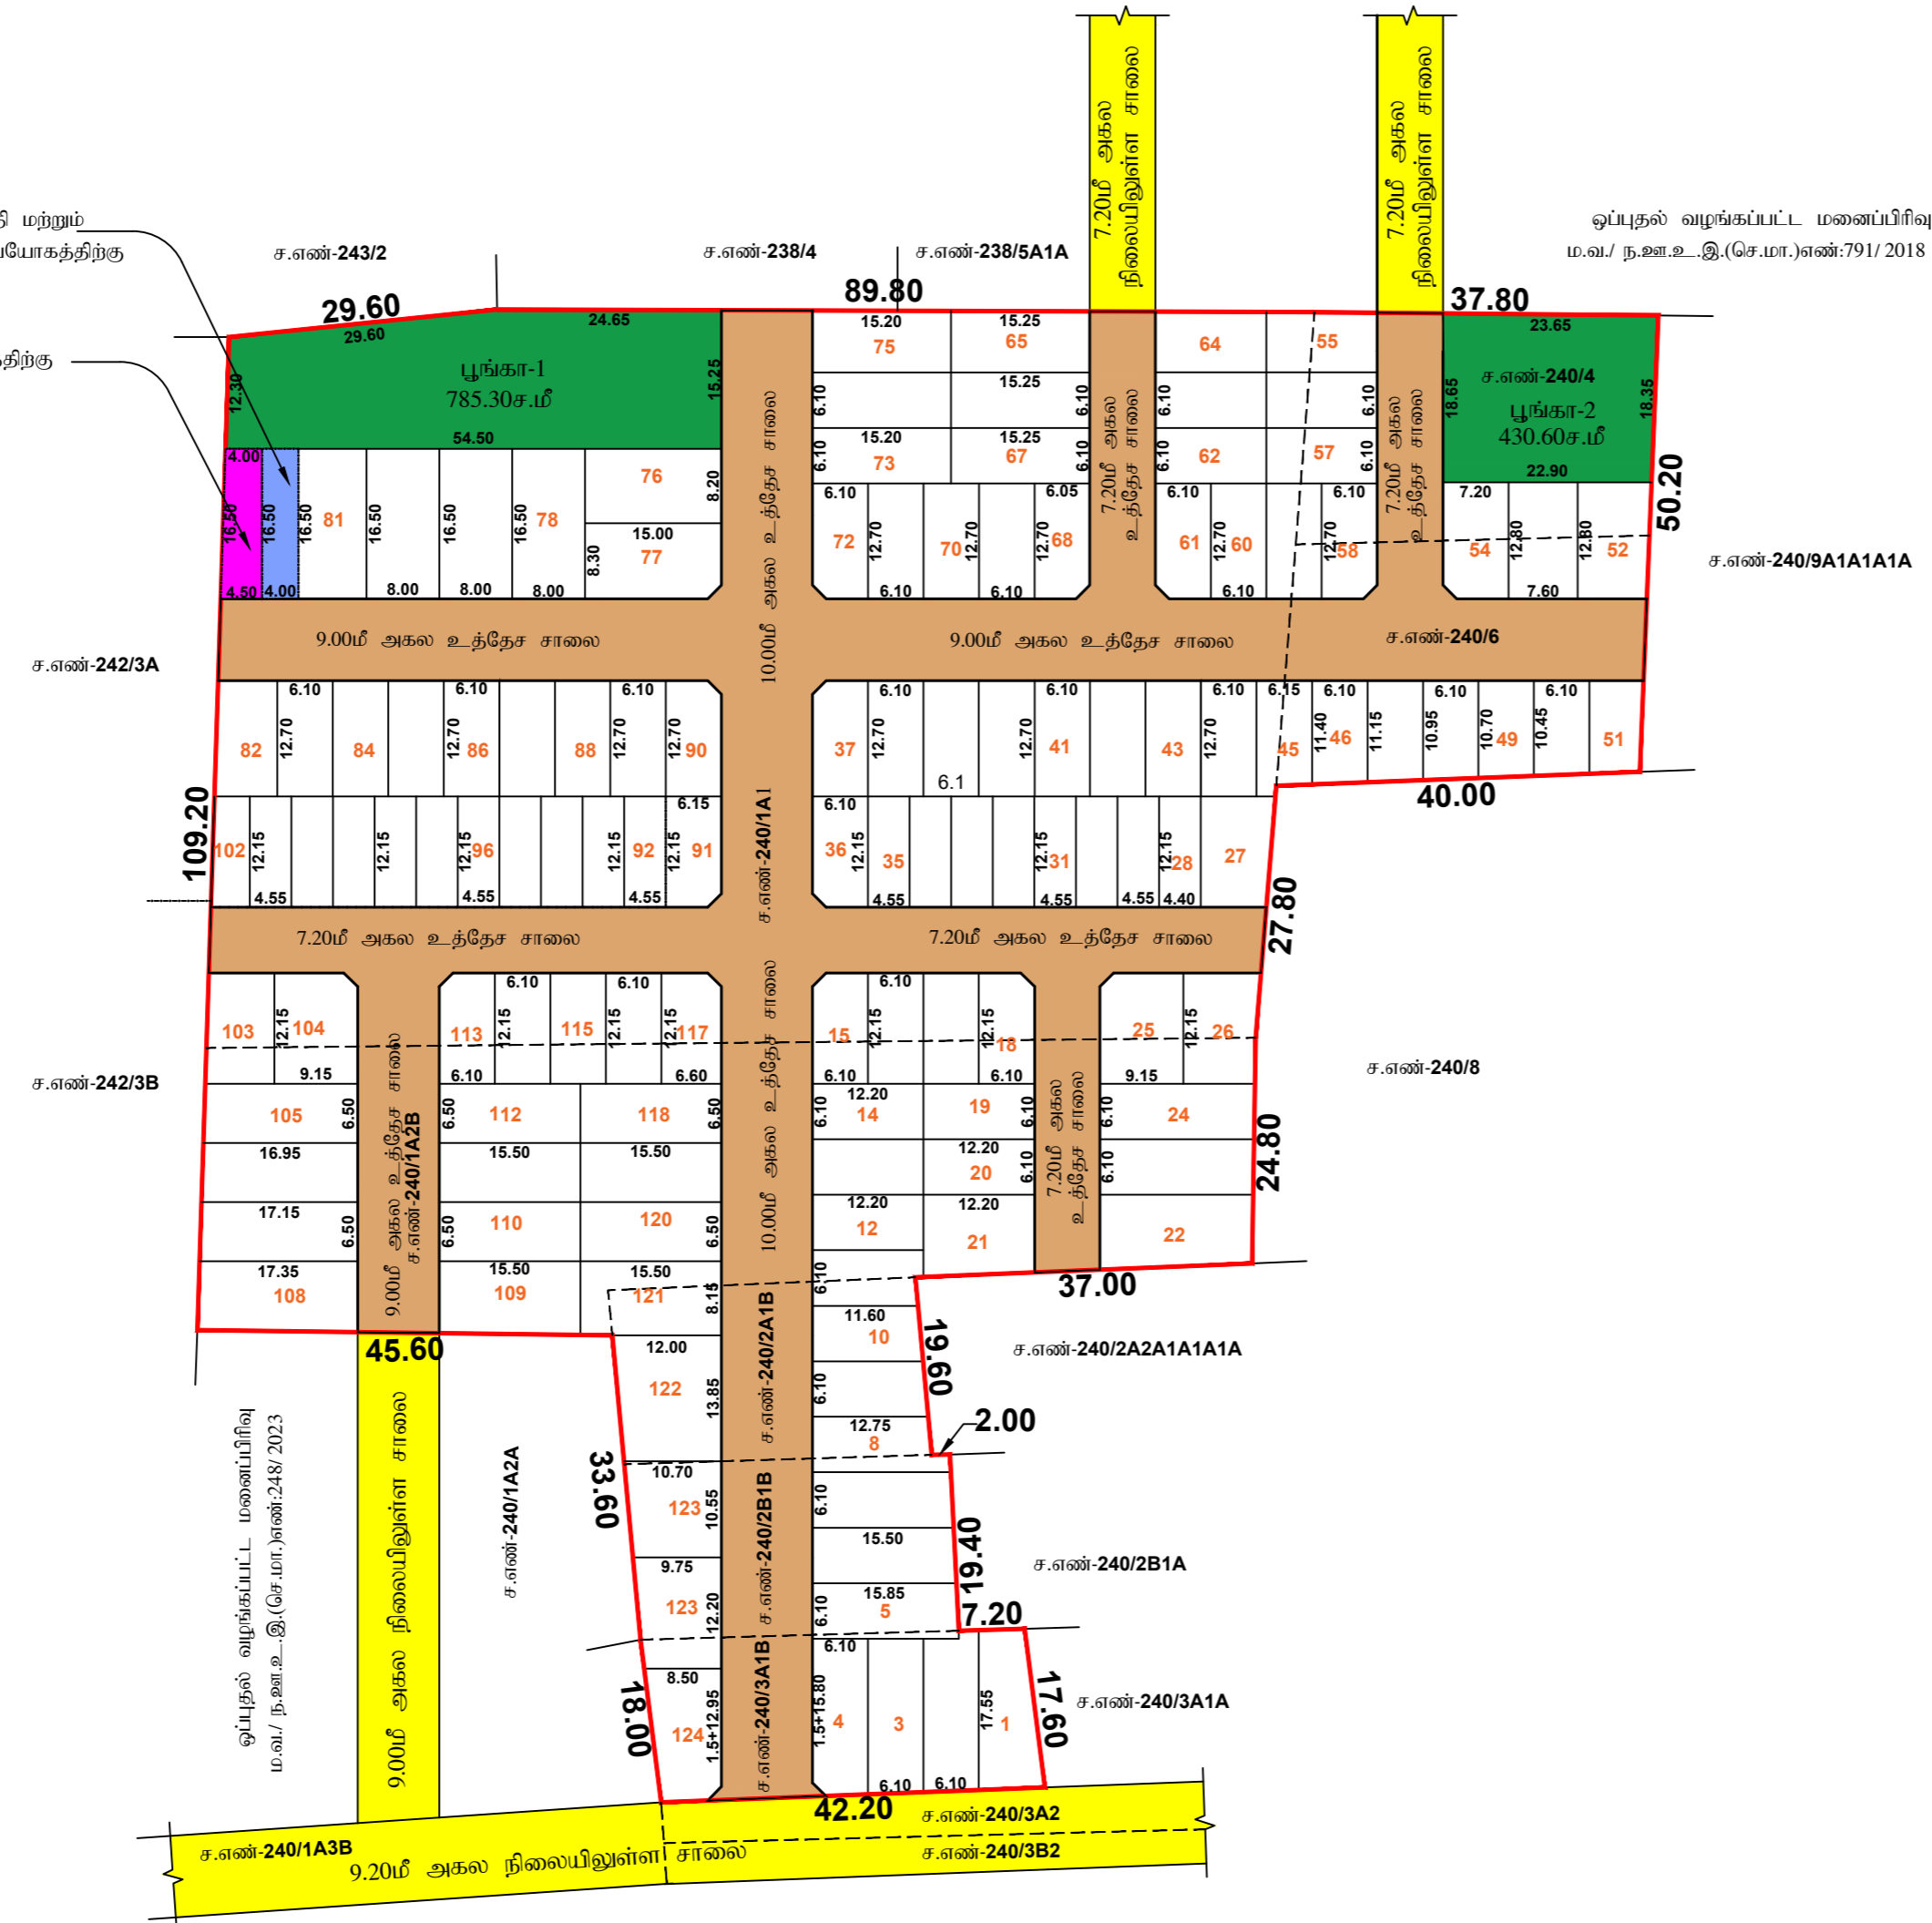

ச.எண்-242/3A

ச.எண்-242/3B

ச.எண்-240/1A2B

ச.எண்-240/1A2A

ச.எண்-240/2A1B

ச.எண்-240/3A1B

ச.எண்-240/1A3B

ச.எண்-238/4

ச.எண்-238/5A1A

7.20மீ அகல நிலையிலுள்ள சாலை

7.20மீ அகல நிலையிலுள்ள சாலை

ஒப்புதல் வழங்கப்பட்ட மனைப்பிரிவு ம.வ./ ந.ஊ.உ.இ.(செ.மா.)எண்:791/ 2018

ச.எண்-240/9A1A1A1A

ச.எண்-240/8

ச.எண்-240/2A2A1A1A1A

ச.எண்-240/2B1A

ச.எண்-240/3A1A

ச.எண்-240/3A2

ச.எண்-240/3B2

ச.எண்-240/1A3B

9.20மீ அகல நிலையிலுள்ள சாலை



(க.காமராஜ்)
வரைவாளர் நிலை-III

(பெ.வள்ளியம்மாள்)
மேற்பார்வையாளர்

நகர் ஊரமைப்பு துறை - செங்கல்பட்டு மாவட்டம்	
நெடுங்கல் ஊராட்சி	
செங்கல்பட்டு மாவட்டம், மதுராந்தகம் வட்டம், அச்சிறுப்பாக்கம் ஊராட்சி ஒன்றியம், நெடுங்கல் ஊராட்சி/கிராமம்,ச.எண்:240/1A1,240/1A2B,240/2A1B,240/2B1B,240/3A1B,240/4 மற்றும் 240/6-இல் அமையும் உத்தேச குடியிருப்பு மனைப்பிரிவுகளை தொழில்நுட்ப ஒப்புதல் வரையம்	
(திட்டமில்லாத பகுதி)	வ
இணையதள விண்ணப்பம் எண்:12ORQK62/2024-TCP அளவுத்திட்டம் - 1 : 800	
குறிப்புகள்: மனைப்பிரிவு இடத்தின் பரப்பளவு16809.00ச.மீ மனைப்பிரிவு உத்தேச சாலையின் பரப்பளவு..... 4779.62ச.மீ புல்வெளி மற்றும் முலை முடக்கு உட்பட மீதமுள்ள மனைப்பிரிவு இடத்தின் பரப்பளவு 12029.38ச.மீ மனைப்பிரிவு இடத்தின் எல்லை நிலையிலுள்ள சாலை மனைப்பிரிவு உத்தேச சாலை..... கோரிய மனைகளின் எண்ணிக்கை.....129 எண்ணம்	
ஒதுக்கிய மனைகளின் எண்ணிக்கை சாதாரண வகை மனைகள்: மனை எண்கள்: 01 முதல் 27 வரை, 36 முதல் 45 வரை,52 முதல் 91 வரை, 103 முதல் 124 வரை } 99 எண்ணம் குறைந்த வருவாய் பிரிவினர் (EWS) மனைகள்: மனை எண்கள்: 28 முதல் 35 வரை, 46 முதல் 51 வரை, 92 முதல் 102 வரை } 25 எண்ணம் 1438.70ச.மீ(11.97%) மொத்தம் மனைகளின் எண்ணிக்கை 124 எண்ணம்	
பொது ஒதுக்கீடு: (தானமாக ஒப்படைப்பு செய்யப்பட்டது) 1) உத்தேச சாலை4779.62ச.மீ..... தான ஆவணம் எண்- 5890/2024, 2) பூங்கா(1+2).....1215.90ச.மீ (10.11%)... நான்: 28.10.2024-ன் 3) உள்ளாட்சி உடயோகத்திற்கு.....70.13ச.மீ (0.58%)..... மூலம் தானமாக ஒப்படைப்பு செய்யப்பட்டுள்ளது. 4) தமிழ்நாடு மின் உற்பத்தி மற்றும் மின் பகிர்மான கழக உடயோகத்திற்கு66.00ச.மீ (0.55%).....	
மூலம் (முடக்கு) 12.0மீ வரை உள்ள அகலச்சாலைகளுக்கு 1.50மீ x 1.50மீ விடப்பட வேண்டும்.	
நிபந்தனைகள்: 1. இம்மனைப்பிரிவுக்கு உள்ளாட்சியில் இறுதி ஒப்புதல் வழங்கும் முன் இம் எந்த துறைக்காகவும் நில ஆர்ஜிதம் செய்யப்படவில்லை என்றும், எந்த துறைக்காகவும் நில ஆர்ஜிதமடையல் மாவட்ட வருவாய்த்துறை அலுவலருக்கு அனுப்பப்படவில்லை என்றும் உறுதி செய்து கொள்ள வேண்டும். 2. அரசாணை எண்.18 (ம) அரசாணை எண்.16, நகராட்சி நிர்வாகம் (ம) குடிநீர் வழங்கல் துறை நான்: 04.02.2019-ன்படி பூங்கா, சாலை ஒதுக்கீடுகள் (ம) பொது உடயோக பகுதியினை உள்ளாட்சியே தானமாக பெற்றுக்கொண்டு பராமரிக்க வேண்டும் என்றும், நில உரிமம் குறித்து உள்ளாட்சியே முழுப்பொறுப்பு என்றும் தெரிவிக்கப்படுகிறது. 3. நில உரிமம் குறித்து வழங்கப்பட்ட சான்றுகள் (ம) பரிசீலனைக்கு சமர்ப்பிக்கப்பட்ட ஆவணங்கள் சரியானவையல்ல என அறியப்பட்டால் (அ) மனைப்பிரிவுக்கு தொழில்நுட்ப ஒப்புதல் வழங்கியதால் பாதிப்பு ஏற்படக்கூடிய சூழ்நிலை ஏற்படும் இம்மனை உட்பிரிவுக்கு வழங்கப்பட்ட தொழில்நுட்ப ஒப்புதல் எவ்வித முன்னறிவிப்பின்றி நகர் ஊரமைப்பு இயக்குநர் அவர்களால் ரத்து செய்யப்படும். 4. இவ்வலுவலகத்தால் தொழில்நுட்ப ஒப்புதல் அளிக்கப்படும் மனைப்பிரிவு மனைகள் வாங்கும் ஒவ்வொரு மனுதாரருக்கும் ஒப்புதல் அளிக்கப்பட்ட மனைப்பிரிவு வரைபட நகல் வழங்கப்பட வேண்டும். 5. இவ்வலுவலகத்தால் தொழில்நுட்ப ஒப்புதல் அளிக்கப்படும் மனைப்பிரிவு வரைபடத்தினை பொதுமக்கள் பரிசீலனைக்காக சமர்ப்பிக்கப்பட்ட இடத்தில் 60" x 40"என்ற அளவுக்கு குறையாமல் காங்கிரட் பலகையில் வரைந்து வைக்கப்பட வேண்டும். 6. இம்மனைப்பிரிவில் அமையும் சாலையின் போக்கினை நடுக்கும் வகையில் சுற்று கவர் எழுப்புதல் கூடாது. 7. இம் மனைப்பிரிவுக்கு உள்ளாட்சியில் இறுதி ஒப்புதல் வழங்கும் முன் அரசாணை எண்.181 வீட்டு வசதி மற்றும் நகர் புற வளர்ச்சி துறை நான்: 09.12.2020 Para 4(v) - ல் தெரிவித்த கீழ்க்கண்ட நிபந்தனைகள் பின்பற்றப்பட வேண்டும் The local body would grant final approval / License to the layout and would release the final layout drawings to the applicant only after ensuring that the applicant lays tar roads, provide other amenities like storm water drains, water supply facilities by constructing required OHT, provide necessary street lights etc., as per the standards specified by the local body. Further, the local body should intimate the fact of release of final layout drawing and the details of the amenities provided for the layout to the planning authority. 8. (EWS)பொருளாதாரத்தில் மீள தங்கியவர்களுக்கு ஒதுக்கீடு செய்யப்படும் மனைகள் ஒருக்கிணைக்கவோ மாற்றியமைக்கவோ கூடாது.ஆனால் கிராம புற பகுதிகளில் மனை ஒப்புதல் வழங்கப்பட்ட 3 வருடங்களுக்கு மேலாகியும் (EWS) மனைகளிலிருந்து இயலாத நிலையில் இருப்பின் அரசாணை எண்:16நகராட்சி நிர்வாகம் மற்றும் குடிநீர் வழங்கல் துறை நான்:30.01.2020-ன் படி EWS மனைகளை ஒருக்கிணைப்பு செய்ய விண்ணப்பித்து உரிய அனுமதி பெறப்படல் வேண்டும்.	
சிறப்பு நிபந்தனைகள்:- நகர் ஊரமைப்புத்துறை சட்ட பூர்வமாக தொழில்நுட்ப அனுமதி (அ) திட்ட அனுமதி அளிப்பதன் மூலம் விண்ணப்பதாரரின் பேரில் உள்ள நில உரிமையை உறுதிப்படுத்தவில்லை தொழில்நுட்ப அனுமதி (அ) திட்ட அனுமதி அளிப்பதற்கு முன்பு விண்ணப்பதாரரின் விண்ணப்பத்துடன் சமர்ப்பித்த ஆவணங்களில் (கிரையப்பட்டதிரம், குத்தகை பத்திரம், பட்டா, தானப்பட்டதிரம் பொது அதிகார பத்திரம் மேலும் பல) விண்ணப்பதாரர் வளர்ச்சி செய்ய உரிமை உள்ளதா என்று பார்க்கப்படுகிறது. சொத்தினை வாங்க விரும்பும் எந்த நபரும் விண்ணப்பதாரருக்கு சொத்தின் மீது உள்ள உரிமையை தனியாக உறுதிப்படுத்திக்கொள்ள வேண்டும். மேலும் அதன் மேல் வேறு யாரேனும் தனிநபர் உரிமை கோரினால் அவர்கள் பொருத்தமான தகுதியுள்ள நீதிமன்றத்தின் முன் தீர்ப்புக் கொள்ளலாம். இதனை முடிவு செய்ய நகர் ஊரமைப்புத்துறை பொருத்தமான அமைப்பு அல்ல.	
குறிப்பு : அனைத்து அளவுகளும் மீட்டரில் குறிப்பிடப்பட்டுள்ளது.	
ம.வ./ ந.ஊ.உ.இ.(செ.மா.)எண்: 275/ 2024	
உதவி இயக்குநர், மாவட்ட நகர் ஊரமைப்பு அலுவலகம், செங்கல்பட்டு மாவட்டம்	