


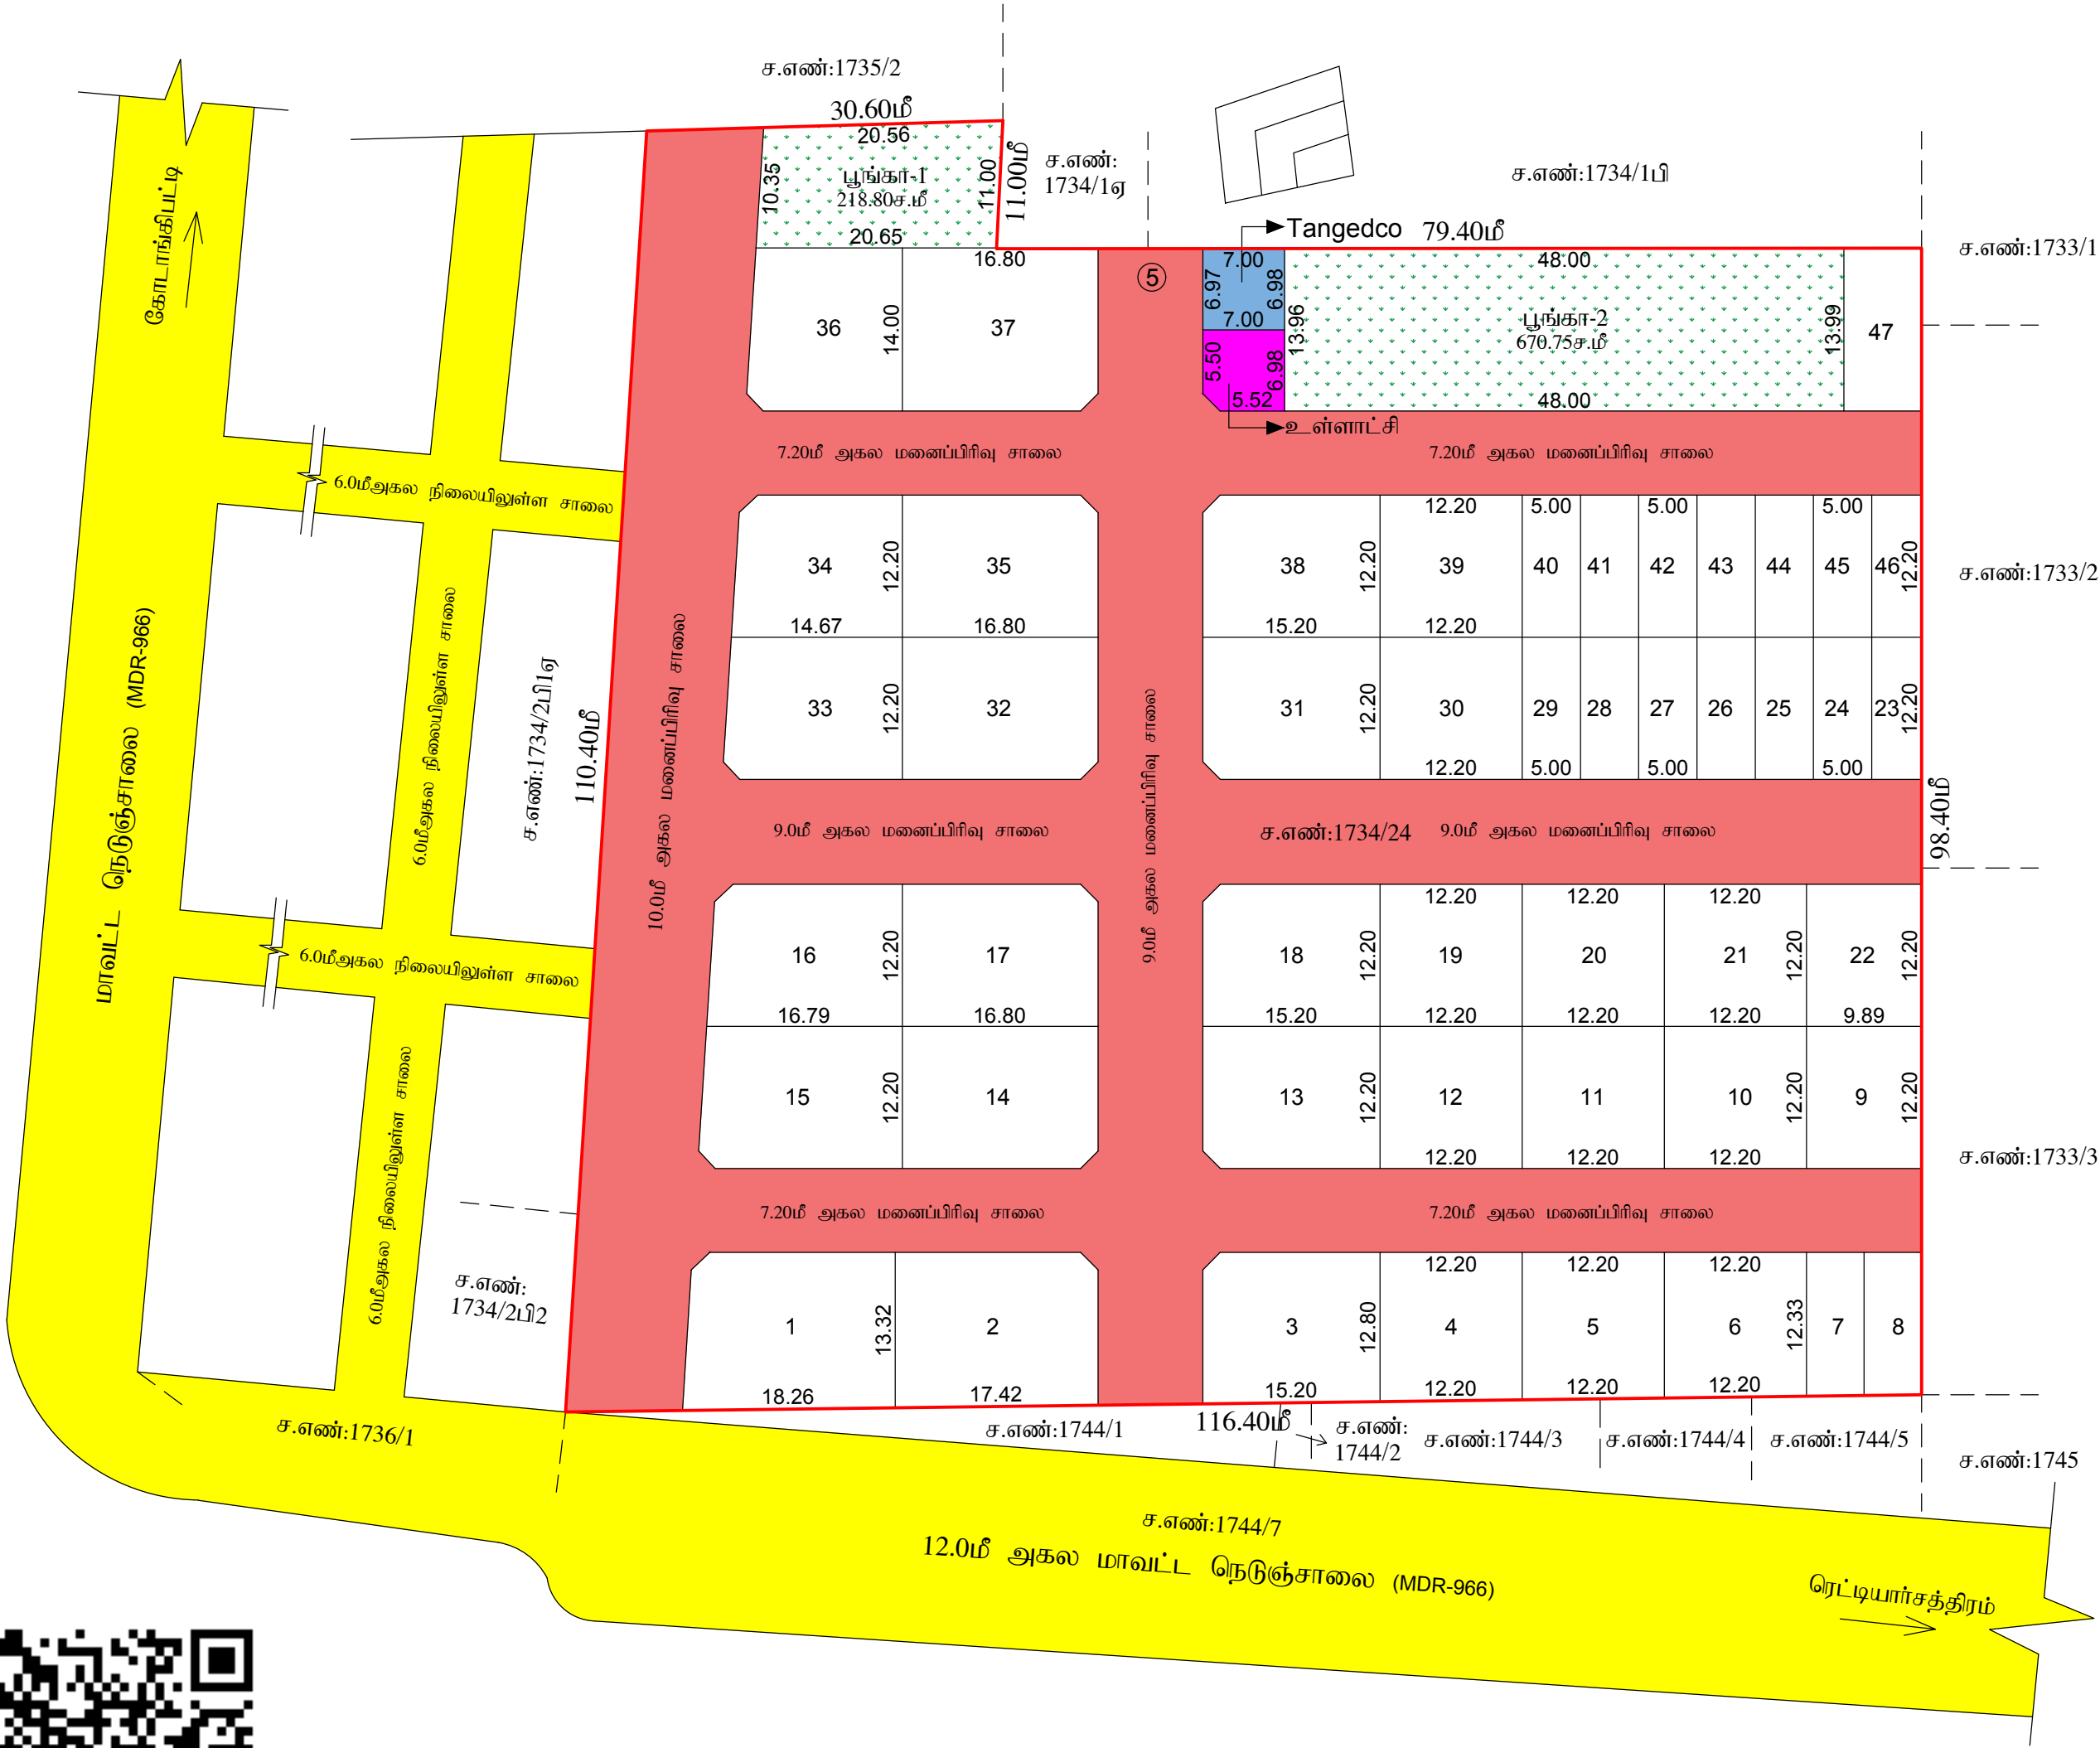

செ.நவநீத கிருஷ்ணன்
அளவர் / உதவிவரைவாளர்

சா.திருமுரளி
மேற்பார்வையாளர் / வரைவாளர் நிலை - II



நகர் ஊரமைப்பு துறை -(DTCP) மாவட்ட நகர் ஊரமைப்பு அலுவலகம் - திண்டுக்கல் மாவட்டம் நாகம்பட்டி ஊராட்சி	
திண்டுக்கல் மாவட்டம், வேடசந்தூர் வட்டம், வேடசந்தூர் ஊராட்சி ஒன்றியம், நாகம்பட்டி ஊராட்சி, வேடசந்தூர் கிராமம், சர்வே எண்: 1734/24 -ல் அமையும் உத்தேச குடியிருப்பு மனைப்பிரிவுக்கான தொழில் நுட்ப ஒப்புதல் வரைபடம்.	
திட்டமில்லாத பகுதி	
அளவு : 1:400 இணையதள விண்ணப்ப எண் :Z18A88C6 நாள்:03.03.2025	வ
குறிப்பு:	
1.மனைப்பிரிவின் பரப்பு = 13012.00 ச.மீ (3.215 ஏக்கர்) 2.மனைப்பிரிவு சாலைகளின் பரப்பு (மூலைமுடக்கு உட்பட) = 4221.41 ச.மீ 3.ஒதுக்கிய மனைகள் = 47 எண்ணம் 4.மனைப்பிரிவின் எல்லை = 5.நிலையிலுள்ள சாலை = 6.நலிவடைந்த பிரிவினர்க்கு (EWS) = (10% [மனைப்பிரிவின் பரப்பு -சாலைகளின் பரப்பு ஒதுக்கீட்டிற்கு தேவையான பரப்பு மூலை முடக்கு உட்பட]) = 10% (13012.00ச.மீ - 4221.41ச.மீ) = 879.06ச.மீ 7.நலிவடைந்த பிரிவினர்க்கு (EWS) = 958.45ச.மீ (10.90%) ஒதுக்கப்பட்ட மனைகளின் பரப்பு 8.EWS மனைகளின் எண்ணிக்கை = 16 எண்ணம் மனை எண்கள் (7,8, 23-29, 40-46)	
பொது ஒதுக்கீடு:	
தான ஆவண எண்:1333/2025, 1334/2025 நாள்:28.03.2025-ன் படி உள்ளாட்சிக்கு தானமாக ஒப்படைக்கப்பட்ட பரப்பு: 1.மனைப்பிரிவு சாலையின் பரப்பு : 4221.41 ச.மீ (மூலைமுடக்கு உட்பட) 2.பூங்கா ஒதுக்கீடு : பூங்காவிற்கு தேவையான பரப்பு=10%[மனைப்பிரிவின் பரப்பு -மனைப்பிரிவின் சாலையின்பரப்பு] =10% (13012.00ச.மீ - 4221.41ச.மீ) = 879.06ச.மீ. பூங்கா 1 : 218.80 ச.மீ பூங்கா 2 : 670.75 ச.மீ மொத்த பரப்பு : 889.55 ச.மீ ஒதுக்கப்பட்ட பரப்பு = 889.55 ச.மீ. (10.12%) 3.உள்ளாட்சிக்கு தானமாக ஒப்படைக்கப்பட்ட பரப்பு: (மனைப்பிரிவின் மொத்தப்பரப்பு - மனைப்பிரிவு சாலையின் பரப்பு) x 0.50% = (13012.00ச.மீ - 4221.41ச.மீ) x 0.50% = 43.95ச.மீ ஒதுக்கிய பரப்பு = 47.74ச.மீ (0.54%) 4.TANGEDCO - க்கு தானமாக ஒப்படைக்கப்பட்ட பரப்பு: (மனைப்பிரிவின் மொத்தப்பரப்பு - மனைப்பிரிவு சாலையின் பரப்பு) x 0.50% = (13012.00ச.மீ - 4221.41ச.மீ) x 0.50% = 43.95ச.மீ ஒதுக்கிய பரப்பு = 48.86ச.மீ (0.56%)	
மூலை முடக்கு:	
12மீ வரையிலான சாலைகளுக்கு 1.50மீ x 1.50மீ விடப்பட வேண்டும். 12மீ முதல் 30.5மீ வரையிலான சாலைகளுக்கு 4.50மீ x 1.50மீ விடப்பட வேண்டும்.	
நிபந்தனைகள்:	
1.அரசாணை எண்:181, வீட்டு வசதி மற்றும் நகர்ப்புற வளர்ச்சித்துறை நாள்:09.12.2020-ன் படியும்மற்றும் நகர் ஊரமைப்பு இயக்குநர் சென்னை அவர்களது சுற்றறிக்கை நக.எண்.19799,'2020.'போ நாள் 24.12.2020-ன் படி மனைப்பிரிவு சாலைகள், மூலைமுடக்கு மற்றும் பூங்கா ஆகியவையும் உள்ளாட்சிக்கும் அரசாணை எண்:18, நதி.(ம).கு.வ.துறை, நாள்:04.02.2019 மற்றும் அரசாணை எண்:16,நதி(ம).கு.வ.துறை,நாள்:31.01.2020-ன்படியும் பொது உபயோகம் எனஒதுக்கீடு செய்யப்பட்டுள்ள இடத்தினை உள்ளாட்சிக்கு தனியாகவும் TANGEDCO-என ஒதுக்கீடு செய்யப்பட்டுள்ளதினை மின்பகிரமான கழுத்திற்கு தனியாகவும் (அ)உள்ளாட்சிக்கு தாளப்பத்திரம் மூலம் ஒப்படைப்பு செய்யப்பட வேண்டும். 2.இம்மனைப்பிரிவிற்கு ஊராட்சி இறுதி ஒப்புதல் அளிக்கும் முன் இடத்தினை எந்தத்துறையாலும் நிலஆர்ஜித நடவடிக்கை மேற்கொள்ளப்படவில்லை என்றும், எந்த துறைக்காகவும் நிலஆர்ஜிதப்பட்டபயல் மாவட்ட வருவாய் அலுவலர் அவர்களுக்கு அனுப்பப்படவில்லை என்றும், ஊராட்சி உறுதிசெய்து கொள்ளவேண்டும். 3.நிலஉரிமை குறித்து வழங்கப்பட்ட சான்றுகள் மற்றும் பரிசீலனைகள் சமர்ப்பிக்கப்பட ஆவணங்கள் சரியானவை அல்ல என அறிவிக்கப்பட்டால் அல்லது மனைப்பிரிவு வழங்கப்பட்ட தொழில்நுட்ப ஒப்புதல் எவ்வித முன் அறிவிப்பின்றி நகர் ஊரமைப்பு இயக்குநர், சென்னை அவர்களால் ரத்து செய்யப்படும். 4.விற்பனைக்குண்டான மனைகளை விற்பனைசெய்யும் போது இம்மனையின் நகலோடு நகர்ஊரமைப்புத்துறையில் ஒப்புதல் அளிக்கப்பட்ட ஆணையின் நகல் மனை வழங்குபவர்களுக்கு கட்டாயம் வழங்கப்படவேண்டும். 5.ஒப்புதல் அளிக்கப்பட்டுள்ள மனைப்பிரிவு வரைபடத்தை எவ்வித மாற்றம் / விடுதலின்றி மனைப்பிரிவு நுழைவாயிலில் 0.60மீ x 1.20மீ அளவிற்கு குறுமையம் நிரத்திர நகவல்பலகை மூலம் பொதுமக்கள் பார்வைக்கு நிரத்திரமாக பிரசுரிக்கப்பட வேண்டும். 6.உத்தேச மனைப்பிரிவு சாலைகள் தூர் சாலைகளாக அமைக்கப்பட்ட பின்னர் உத்தேச மனைப்பிரிவு சாலைகளின் தரம் குறித்து உரிய அலுவலரிடமிருந்து தகுதிச்சான்று பெற்றுக்கொள்ள வேண்டும். 7.நலிவடைந்த வருவாய் பிரிவினருக்கான EWS மனைகளை இத்துறையின் அனுமதியின்றி மனை உட்பிரிவு (ம) மனைகளை ஒருங்கிணைப்பு செய்யக்கூடாது. 8.மூடப்பட்ட கிணறு உள்ள இடத்தில் கட்டிடம் கட்ட கூடாது. மேலும் கட்டிட அனுமதி வழங்கபட கூடாது. 9.நகர் ஊரமைப்பு இயக்குநர் சென்னை அவர்களது சுற்றறிக்கையு' The Tamilnadu Government in G.O.MS No:112, Housing and Urban Development Department, Dated 22.6.2017 have approved the Tamilnadu Real Estate(Regulation &Development) Act 2016, The Promoter has to advertise,Market,Book sell or offer for sale or Invite persons to purchase in any plot, apartment or building as the case may be in an Real Estate project or part of it only after registering the realestate project with the TNRERA (Tamilnadu Real Estate RegulatoryAuthority)'.	
குறிப்பு: அனைத்து அளவுகளும் மீட்டரில் குறிப்பிடப்பட்டுள்ளது.	
SWP / DTCP/ DINDIGUL / LAYOUT NO: 49/2025	
துணை இயக்குநர்(பொ) மாவட்ட நகர் ஊரமைப்பு அலுவலகம் திண்டுக்கல் மாவட்டம்	