


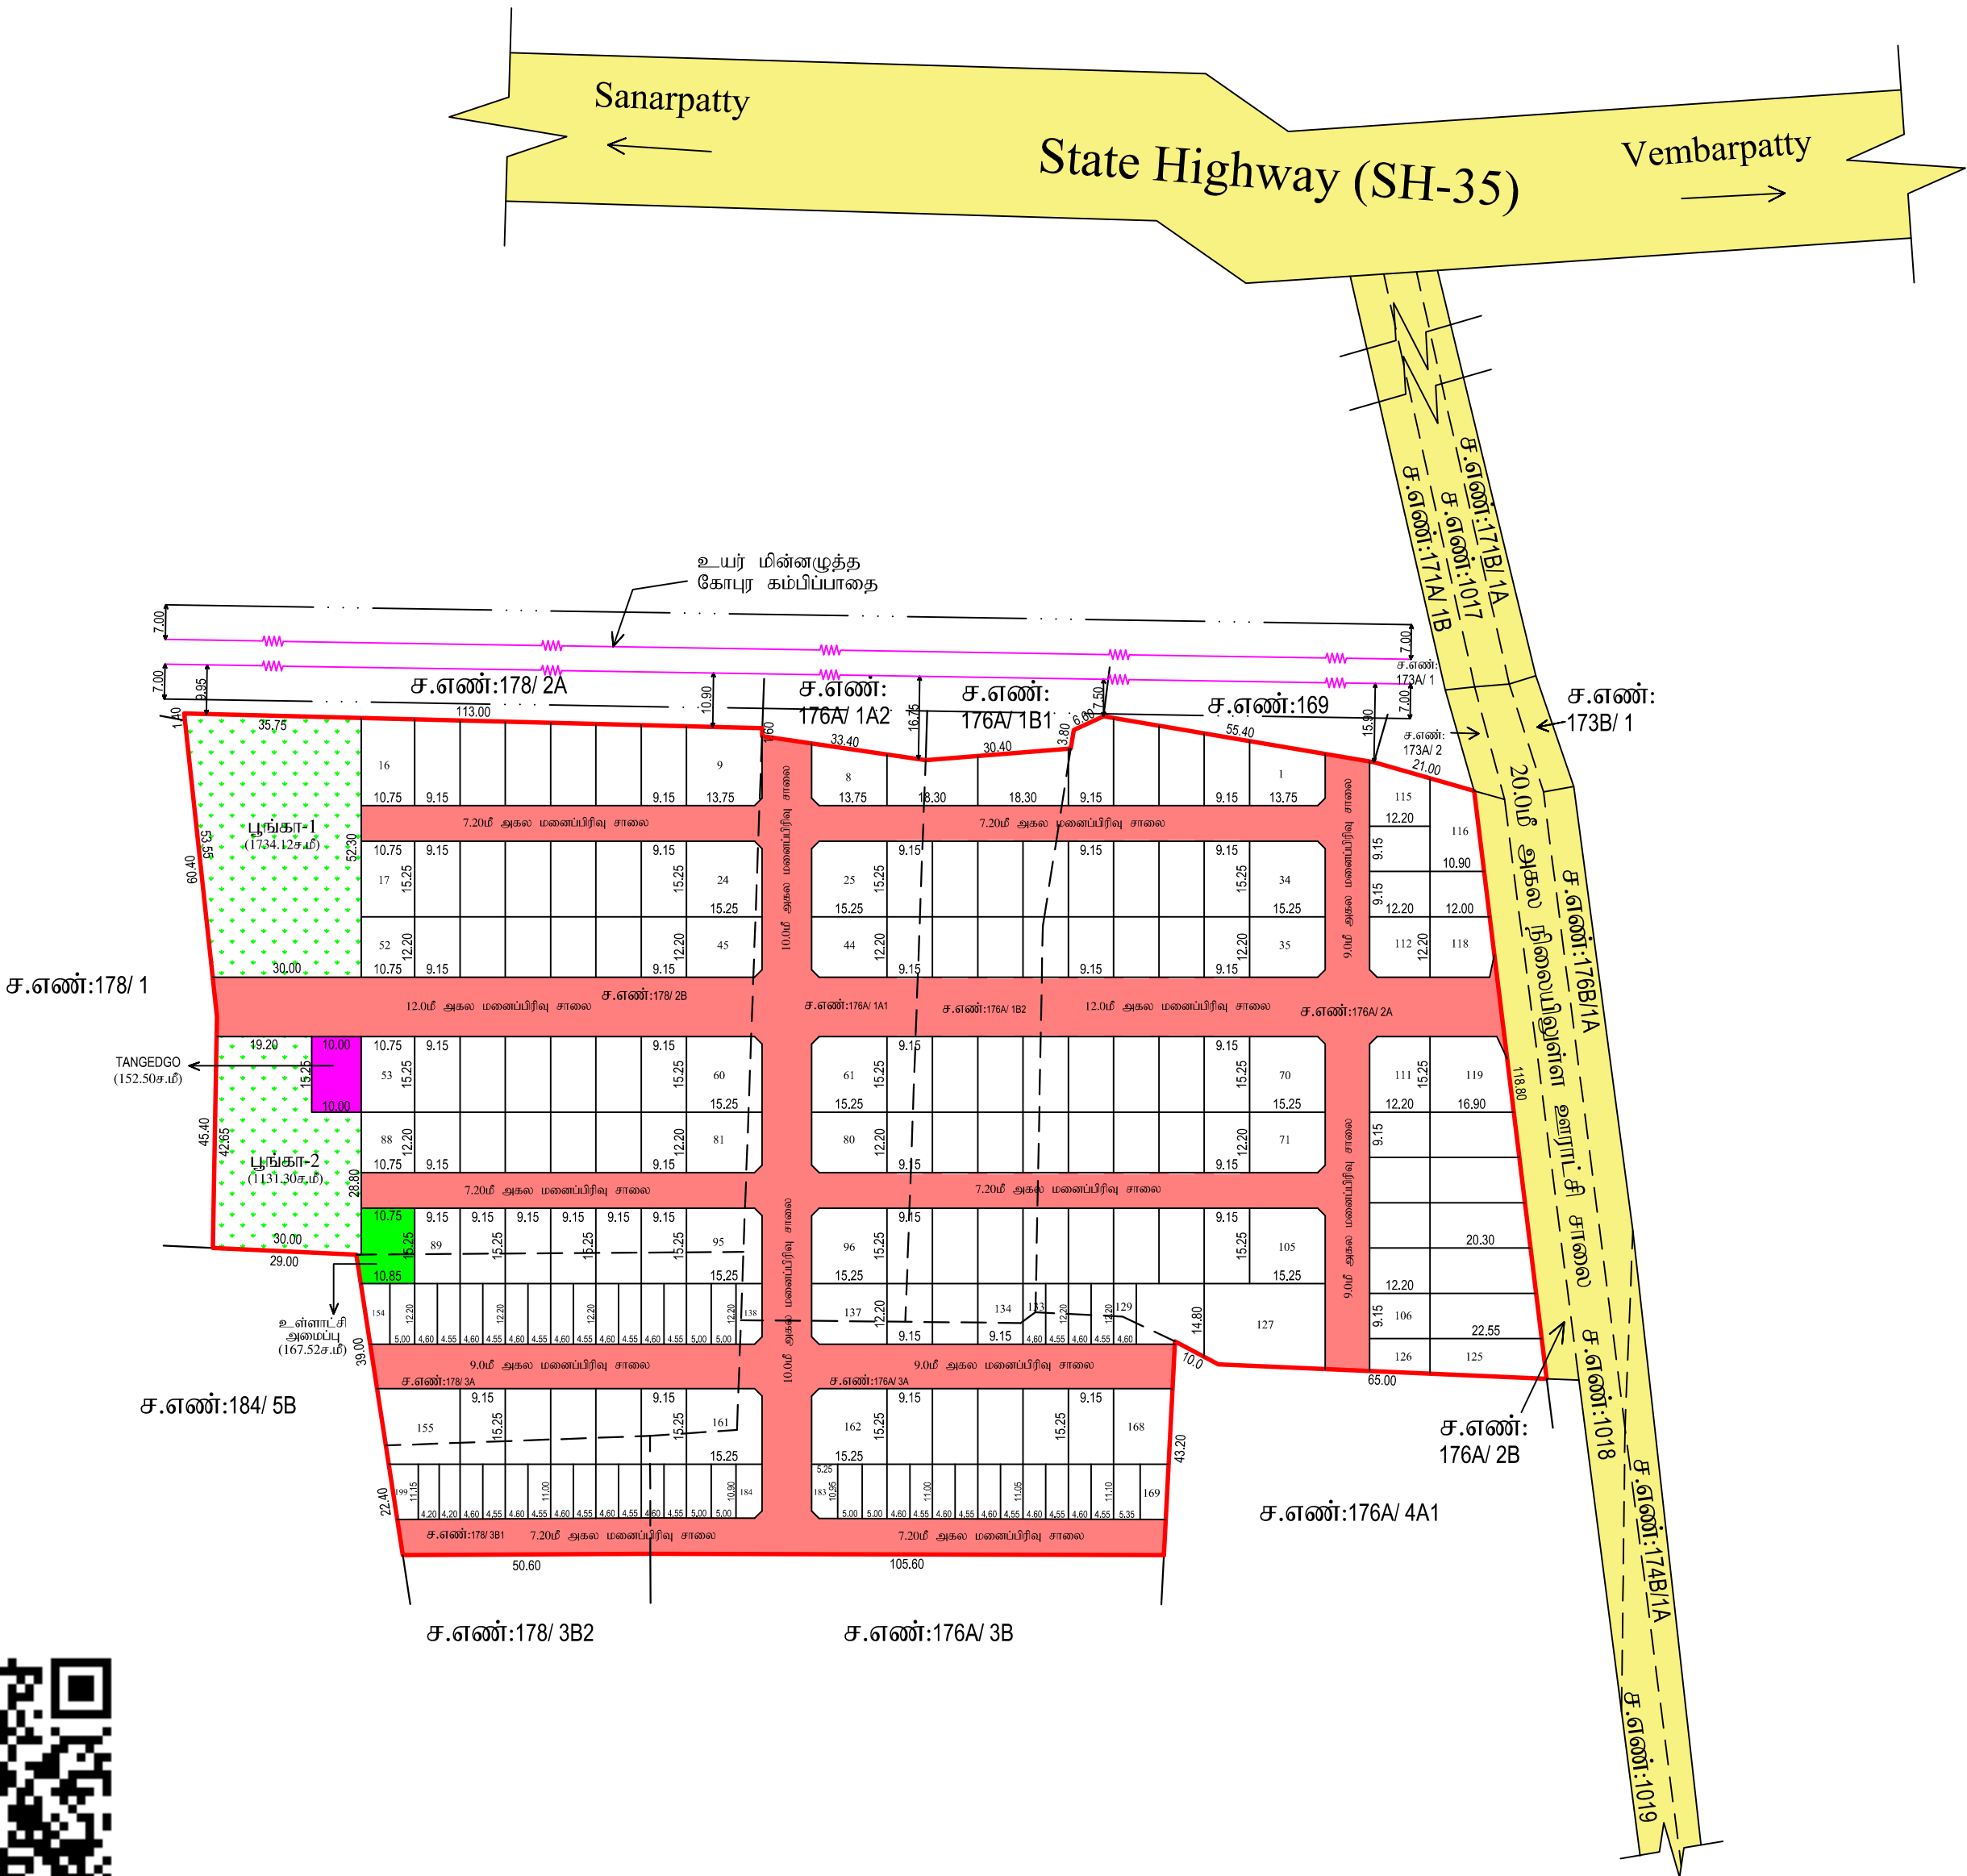

ஸ்குமார்
அனவர் / உதவி வரைவாளர்



சி.சடைபாக்கியம்
மேற்பார்வையாளர் / வரைவாளர் நிலை - II

நகர் ஊரமைப்புத் துறை - (DTCP) மாவட்ட நகர் ஊரமைப்பு அலுவலகம் அஞ்சுகுளிப்பட்டி ஊராட்சி (திட்டமில்லா பகுதி)		
திண்டுக்கல் மாவட்டம், திண்டுக்கல் கிழக்கு வட்டம், அஞ்சுகுளிப்பட்டி ஊராட்சி மற்றும் கிராமம், சர்வே எண்: 176A/ 1A1, 1B2, 2A, 3A, 178/ 2B, 3A, 3B1 இல் அமையும் உத்தேச குடியிருப்பு மனைப்பிரிவின்கான தொழில்நுட்ப ஒப்புதல் வரைபடம்.		
விண்ணப்ப எண் : RBOWFB6T அளவு : 1:800 (1 செ.மீ = 8மீ)	நாள்:10.09.2025	வ
குறிப்பு : 1) மனைப்பிரிவின் மொத்த பரப்பு = 38880.00 ச.மீ (9.60.50 ஏக்கர்) 2) மனைப்பிரிவு சாலைகளின் பரப்பு (மூலை முடக்கு உட்பட) = 10744 ச.மீ 3) ஒதுக்கிய மனைகள் = 199 4) மனைப்பிரிவின் எல்லை = 5) நிலையிலுள்ள சாலை = 6) நலிவடைந்த பிரிவினர்க்கு (EWS) = (10%[(மனைப்பிரிவின் பரப்பு - சாலைகளின் பரப்பு - ஒதுக்கீட்டிற்கு தேவையான பரப்பு] - மூலை முடக்கு உட்பட)) = (10%[(38880.00 - 10744.00)] = 2813.60 ச.மீ 7) நலிவடைந்த பிரிவினர்க்கு (EWS) ஒதுக்கப்பட்ட மனைகளின் பரப்பு = 2865.12ச.மீ (10.18%) 8) EWS மனைகளின் எண்ணிக்கை = 53 எண்ணம் மனை எண்கள்:(129-133, 138-154, 169-199) உள்ளாட்சிக்கு தானமாக ஒப்படைக்கப்பட்ட பரப்பு: 1) மனைப்பிரிவு சாலைகளின் பரப்பு (மூலை முடக்கு உட்பட) = 10744.00 ச.மீ 2)உள்ளாட்சிக்கு தானமாக ஒப்படைக்கப்பட்ட பரப்பு: (மனைப்பிரிவின் மொத்தப்பரப்பு - மனைப்பிரிவு சாலையின் பரப்பு)X 0.50% (38880.00 - 10744.00)X 0.50 % = 140.68 ச.மீ ஒதுக்கிய பரப்பு - 167.52 ச.மீ (0.60%) 3). TANGEDCO -க்கு தானமாக ஒப்படைக்கப்பட்ட பரப்பு: (மனைப்பிரிவின் மொத்தப்பரப்பு - மனைப்பிரிவு சாலையின் பரப்பு)X 0.50% (38880.00 - 10744.00)X 0.50 % = 140.68 ச.மீ ஒதுக்கிய பரப்பு - 152.50 ச.மீ (0.54%) 4). பொது ஒதுக்கீடான பூங்காவிற்கு ஒப்படைக்கப்பட்ட பரப்பு: (மனைப்பிரிவின் மொத்தப்பரப்பு - மனைப்பிரிவு சாலையின் பரப்பு)X 10% (38880.00 - 10744.00)X 10 % = 2813.60 ச.மீ) பூங்கா 1 - 1734.12 ச.மீ பூங்கா 2 - 1131.30 ச.மீ பூங்காவிற்கு ஒதுக்கிய பரப்பு - 2865.42 ச.மீ (10.18%)		
மூலை முடக்கு : 12மீ வரையிலான அகலச்சாலைகளுக்கு 1.50மீ x 1.50மீ விடப்பட வேண்டும் கட்டிட வரம்பு: 9.0மீ அகலம் வரையிலான சாலைகளுக்கு 1.50மீ விடப்பட வேண்டும். 9.0மீ முதல் 18.0மீ அகலம் வரையிலான சாலைகளுக்கு 3.0மீ விடப்பட வேண்டும்.		
நிபந்தனைகள் : 1. அரசாணை எண்: 181, வீட்டு வசதி மற்றும் நகர்ப்புற வளர்ச்சித்துறை நாள் 09.12.2020-ன்படியும் மற்றும் நகர் ஊரமைப்பு இயக்குநர் சென்னை அறிவுகரணு சுற்றுறிக்கை ந.க.எண்.19799/2020போ நாள்24.12.2020-ன் படி மனைப்பிரிவு சாலைகள், மூலை முடக்கு மற்றும் பூங்கா ஆகியவையும் உள்ளடக்கிக்கும் அரசாணை எண்: 18, நதி(மருதுவடப்பு) துறை நாள்:04.02.2019-ன்படியும் அரசாணை எண்.16, நதி (மருதுவதுறை, நாள்:31.01.2020 ன்படியும் பொது உட்போதம் என ஒதுக்கீடு செய்யப்பட்டுள்ள இடத்தினை உள்ளாட்சிக்கு தனிபாகவும், TANGEDCO என ஒதுக்கீடு செய்யப்பட்டுள்ளதினை மின்பகிமான கமகத்திற்கு தனிபாகவும் அல்லது ஊராட்சிக்கு தானப்பத்திரம் மூலம் ஒப்படைப்பு செய்யப்பட்டுள்ளது. 2. இம்மனைப்பிரிவிற்கு உள்ளாட்சி இறுதி ஒப்புதல் அளிக்கும் முன் இடத்தினை எந்தத் துறையாலும் நில ஆர்ஜித நடவடிக்கை மேற்கொள்ளப்படவில்லை என்றும், எந்த துறைக்காகவும் நிலஆர்ஜிதப்பட்டியல் மாவட்ட வருவாய் அலுவலருக்கு அனுப்ப படவில்லை என்றும் சம்மந்தப்பட்ட உள்ளாட்சி அவர்கள் உறுதி செய்து கொள்ள வேண்டும். 3. நில உரிமை குறித்து வழங்கப்பட்ட சான்றுகள் மற்றும் பரிசீலனைக்கு சமர்ப்பிக்கப்பட்ட ஆவணங்கள் சரியானவையல்ல என்று அறியப்பட்டால் அல்லது மனைப்பிரிவுக்கு தொழில்நுட்ப ஒப்புதல் வழங்கியதால் பாதிப்பு ஏற்படக்கூடிய சூழ்நிலை ஏற்படும்மனைப்பிரிவிற்கு வழங்கப்பட்ட தொழிற்நுட்பஒப்புதல் எவ்வித முன்னறிவிட்டும் இன்றி நகர் ஊரமைப்பு இயக்குநர், சென்னை அவர்களால் ரத்து செய்யப்படும். 4. விற்பனைக்குண்டான மனைகளை விற்பனை செய்யும்போது இவ்வாணையின் நகலோடு, நகர் ஊரமைப்புத்துறையில் ஒப்புதல் அளிக்கப்பட்ட வரைபட நகல் மனை வாங்குபவர்களுக்கு கட்சாயம் வழங்கப்பட வேண்டும். 5.ஒப்புதல் அளிக்கப்பட்டுள்ள மனைப்பிரிவு வரைபடத்தை எவ்வித மாற்றம்விடுதலின்றி மனைப்பிரிவு துறைவாயிலில் 0.6மீ x 1.2மீ அளவிற்கு குறையாமல் நிரந்தர தகவல்லகை மூலம் பொது மக்கள் பார்க்கைக்கு நிரந்தரமாக பிரகடிக்கப்பட வேண்டும். 6. உத்தேச மனைப்பிரிவு சாலைகள் தார் சாலைகளாக அமைக்கப்பட்ட பின்னர் உத்தேச மனைப்பிரிவு சாலைகளின் தரம் குறித்து உரிய அலுவலரிடமிருந்து தகுதிசான்று பெற்றுக்கொள்ள வேண்டும். 7. நலிவடைந்த வருவாய் பிரிவினர்க்கான EWS மனைகளை இத்துறையின் அனுமதியின்றி மனை உட்பிரிவு (ம) மனைகளை ஒருங்கிணைப்பு செய்யக்கூடாது 8. நகர் ஊரமைப்பு ஆணையர், சென்னை அவர்கள் சுற்றுறிக்கையின்படி, "The Tamil nadu Government in G.O. Ms. No:112, Housing and Urban Development Department, Dated: 22.06.2017 have approved the Tamilnadu Real Estate (Regulation & Development) Act 2016. The promoter has to advertise, Market, book, sell or offer for sale, or invite persons to purchase in any manner any plot, apartment or building, as the case may be in any Real Estate project or part of it only after registering the real estate Project with the TNRERA (Tamil Nadu Real Estate Regulatory Authority)"		
குறிப்பு : அனைத்து அளவுகளும் மீட்டரில் குறிப்பிடப்பட்டுள்ளது.		
SWP/DTCP/DINDIGUL/LAYOUT NO: 122/2025		
துணை இயக்குநர் (பொ) மாவட்ட நகர் ஊரமைப்பு அலுவலகம் திண்டுக்கல் மாவட்டம்.		