


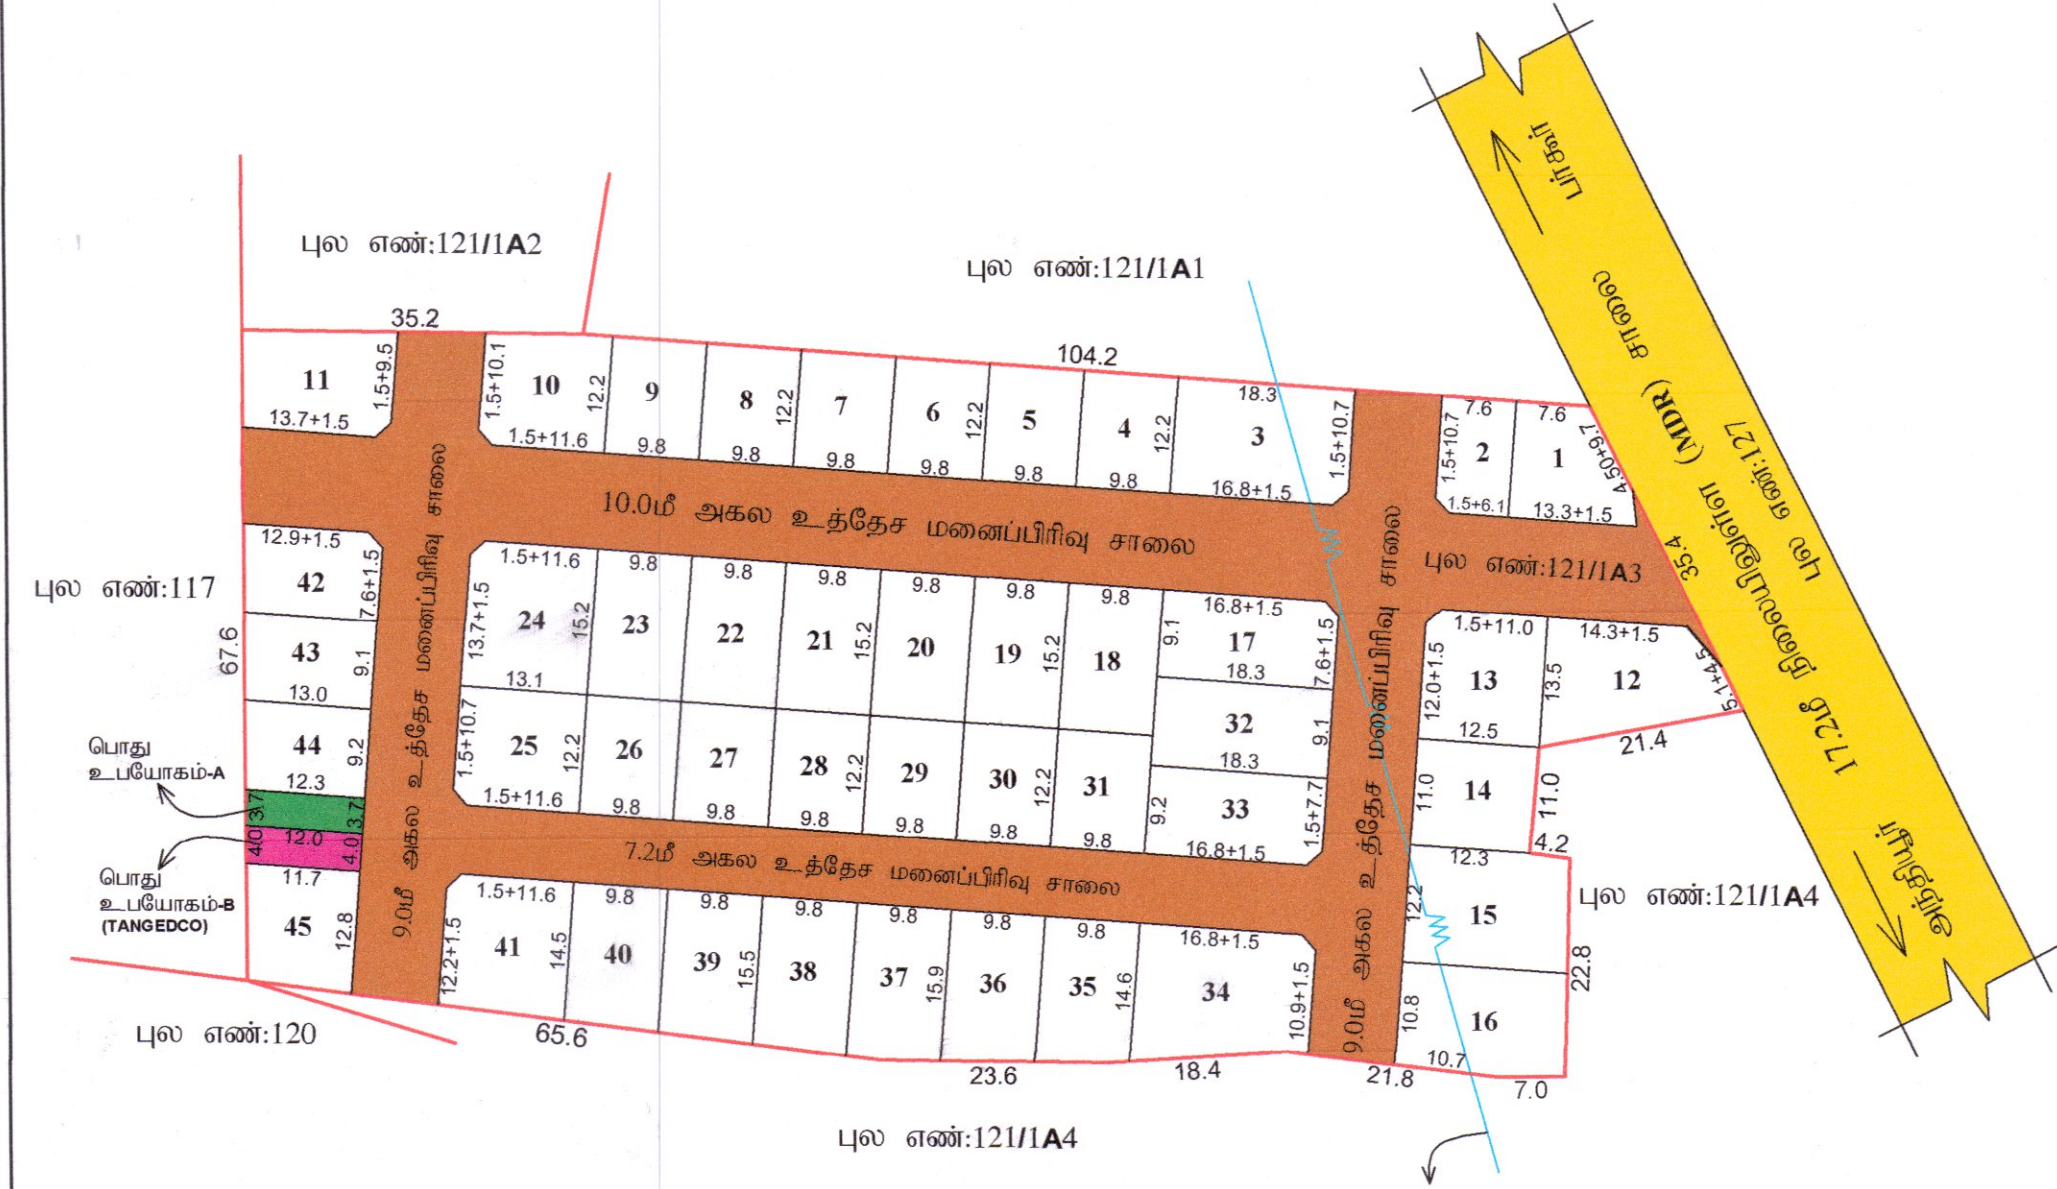

|                             |  |
|-----------------------------|--|
| அளவீடு / உதவி வரைவாளர்      |  |
| வரைவாளர் நிலை -III          |  |
| கட்டிட கலை/ திட்ட உதவியாளர் |  |

| <p align="center"><b>மாவட்ட நகர் ஊரமைப்பு அலுவலகம் (DTCP) ஈரோடு மாவட்டம்</b></p> <p align="center"><b>அந்தியூர் ஊராட்சி ஒன்றியம்</b></p> <p align="center"><b>எண்ணமங்கலம் ஊராட்சி</b></p>   |   |
|---|---|
| <p>ஈரோடு மாவட்டம், அந்தியூர் வட்டம், அந்தியூர் ஊராட்சி ஒன்றியம், எண்ணமங்கலம் ஊராட்சி மற்றும் கிராமம், ரீ.ச.எண்: 121/1A3-ல் அமையும் உத்தேச குடியிருப்பு மனைப்பிரிவின்கான தொழில்நுட்ப ஒப்புதல் வரைபடம். (திட்டமில்லா பகுதி)</p>   |   |
| அளவு :   | 1:400 (ALL DIMENSIONS ARE IN METER)   |
| இணையதள விண்ணப்பம் எண்: <b>RY01N5U7</b>   |   |
| குறிப்பு:   | <p>மனைப்பிரிவின் மொத்தப்பரப்பு : 2.46 ஏக்கர் (அ) 9956.00 ச.மீ</p> <p>ஒதுக்கிய மனைகள் : 45</p> <p>மனைப்பிரிவின் எல்லை</p> <p>நிலையிலுள்ள சாலை</p> |
| <p><b>பொது ஒதுக்கீடு:</b></p> <p><b>உள்ளாட்சிக்கு தானமாக ஒப்படைக்கப்பட்டவை:</b></p> <p>மனைப்பிரிவின் சாலை : 3222.84 ச.மீ</p> <p>பூங்கா : (மனைப்பிரிவின் பரப்பு - மனைப்பிரிவு சாலைகளின் பரப்பு) x 10%<br/>(9956.00 - 3222.84 = 6733.16) x 10% = 673.31 ச.மீ</p> <p>பூங்கா பரப்பு : 673.31 ச.மீ (10.00%) (மனுதாரரால் அரசு வழிகாட்டி மதிப்பீடு தொகை செலுத்தப்பட்டுள்ளது)</p> <p>பொது உபயோகம் (தேவையான அளவு): 33.66 ச.மீ (0.50%)</p> <p>பொது உபயோகம் - A : 44.95 ச.மீ (0.66%)</p> <p>தான ஆவணம் எண்: 1742/2024, நாள்: 09.05.2024-ல் ஒப்படைப்பு செய்யப்பட்டுள்ளது.</p> <p>தமிழ்நாடு மின் உற்பத்தி மற்றும் மின் பரிமாண கழகத்திற்கு தானமாக ஒப்படைக்கப்பட்டவை:</p> <p>பொது உபயோகம் - B : 47.40 ச.மீ (0.70%)</p> <p>TANGEDCO பரப்பு தான ஆவணம் எண்: 1743/2024, நாள்: 09.05.2024-ல் ஒப்படைப்பு செய்யப்பட்டுள்ளது.</p>   |   |
| <p><b>கட்டிட வரம்பு:</b></p> <p>9.0மீ வரை அகலம் கொண்ட சாலைகளுக்கு 1.50மீ விடப்படல் வேண்டும்</p> <p>9.0மீ-க்கு மேல் 18.0மீ வரை அகலம் உள்ள சாலைகளுக்கு 3.0மீ விடப்படல் வேண்டும்</p> <p><b>மூலை முட்டை:</b></p> <p>12.0மீ வரை அகலம் உள்ள சாலைகளுக்கு 1.50மீ x 1.50மீ விடப்படல் வேண்டும்</p> <p>12.0மீ-க்கு மேல் 30.5மீ வரை அகலம் உள்ள சாலைகளுக்கு 4.5மீ x 4.5மீ விடப்படல் வேண்டும்</p>   |   |
| <p><b>நிபந்தனைகள்:</b></p> <ol style="list-style-type: none"> <li>அரசாணை எண்-18 நதி மற்றும் குறிவ துறை நான் 04.02.2019 (ம) அரசாணை எண்-16 நதி மற்றும் குறிவ துறை நான் 31.01.2020-ன் படி மனைப்பிரிவு சாலை மற்றும் 0.5% பூமி உள்ளாட்சிக்கும், 0.5% பூமி உள்ளாட்சிக்கு (அ) TANGEDCO-க்கும் தானமாக பெற நடவடிக்கை மேற்கொள்ளப்பட வேண்டும்.</li> <li>அரசாணை எண்-181 விவ (ம) நவது நான் 09.12.2020-ல் தெரிவித்துள்ளவாறு சாலைகள், மழைநீர் வடிகால் வசதி மேல்நிலை நிதேக்க தொட்டியின் கடிய குடிநீர் வசதிகள் (ம) தெருவிளக்குகள் ஆகியவை உள்ளாட்சியின் விருப்பத்திற்கு ஏற்ப அமைக்கப்பட்ட பின்னர் இறுதி ஒப்புதல் வழங்கப்பட வேண்டும்.</li> <li>அரசாணை எண்-141 வீட்டுவசதி மற்றும் நகர்ப்புற வளர்ச்சித்துறை நான் 16.07.2022 -ன்படி நடவடிக்கை மேற்கொள்ளப்பட வேண்டும்.</li> <li>இம்மனைப்பிரிவினுக்கு உள்ளாட்சி இறுதி ஒப்புதல் அளிக்கும்முன் இடத்தினை எந்தத்துறையாலும் நில ஆர்ஜித நடவடிக்கை மேற்கொள்ளப்படவில்லை என்றும், எந்த துறைக்காகவும் நில ஆர்ஜிதப்பட்டியல் மாவட்டவருவாய் அலுவலருக்கு அனுப்பப்படவில்லை என்றும், எண்ணமங்கலம் ஊராட்சி தலைவர் அவர்கள் உறுதி செய்து கொள்வோம்.</li> <li>நில உரிமம் குறித்து வழங்கப்பட்ட சான்றுகள் மற்றும் பரிசீலனைக்கு சமர்ப்பிக்கப்பட்ட ஆவணங்கள் சரியானவையல்ல என்று அறியப்பட்டாலோ அல்லது மனைப்பிரிவுக்கு தொழில்நுட்ப ஒப்புதல் வழங்கியதால் பாதிப்பு ஏற்படக்கூடிய குழந்தைகள் ஏற்பட்டாலோ மனைப்பிரிவுக்கு வழங்கப்பட்ட தொழில்நுட்ப ஒப்புதல் என்வித முன்னறிவிப்பு இன்றி நகர் ஊரமைப்பு இயக்குநர் சென்னை அவர்களால் ரத்து செய்யப்படும்.</li> <li>விற்பனைக்குட்பட்ட மனைகளை விற்பனை செய்யும் போது இவ்வரைபட நகலோடு நகர் ஊரமைப்புத்துறையில் ஒப்புதல் அளிக்கப்பட்ட ஆணையின் நகல் மனை வாங்குபவர்களுக்கு கட்டாயம் வழங்கப்பட வேண்டும்.</li> <li>ஒப்புதல் அளிக்கப்பட்ட மனைப்பிரிவு வரைபடத்தை எந்த வித மாற்றம் விடுதலின்றி மனைப்பிரிவு நுழைவாயில் 6'x4' என்ற அளவிலான நிரந்தர தகவல்பலகை மூலம் பொதுமக்கள் பார்வைக்கு நிரந்தரமாக பிரசுரிக்கப்பட வேண்டும்.</li> <li>நகர் ஊரமைப்புத்துறை சட்டப்படிவமாக தொழில்நுட்ப அனுமதி அளிப்பதன் மூலம் விண்ணப்பதாரரின் பெரில் உள்ள நில உரிமையை உறுதிப்படுத்தவில்லை தொழில்நுட்ப அனுமதி அளிப்பதற்கு முன்பு விண்ணப்பதாரரின் விண்ணப்பத்துடன் சமர்ப்பித்த ஆவணங்களில் (கிரையப்பத்திரம், குத்தகை பத்திரம், பட்டா, தானப்பத்திரம், பொது அதிகாரப்பத்திரம் மேலும் பல) விண்ணப்பதாரர் வளர்ச்சி செய்ய உரிமை உள்ளதா என்று சரிபார்க்கப்படுகிறது. சொத்தினை வாங்க விரும்பும் எந்த ஒரு நபரும் விண்ணப்பதாரருக்கு சொத்தின் மீது உள்ள உரிமையை தனியாக உறுதிப்படுத்திக்கொள்ள வேண்டும். மேலும் அதன் மேல் வேறு யாருடனும் தனி நபர் உரிமை கோரினால் அவர்கள் அதனை பொருத்தமான தகுதியுள்ள நீதிமன்றத்தின் முன் தீர்த்துக்கொள்ளலாம். இதனை முடிவு செய்ய நகர் ஊரமைப்புத்துறை பொருத்தமான அமைப்பு அல்ல.</li> <li>மனைப்பிரிவின் உள்ளே செல்லும் குறைந்தழுத்த மின்கம்பி பாதையினை மனுதாரர் தனது சொந்த செலவில் மனைப்பிரிவு சாலையின் போக்கிற்கேற்ப மாற்றியமைக்கப்பட வேண்டும்.</li> <li>மனைகளின் ஊடே அமையும் குறைந்தழுத்த மின்கம்பி பாதையை சாலையின் போக்கிற்கு மாற்றி அமைத்த பின்னரே (அ) நீக்கிய பின்னரே மனைப்பிரிவினுக்கு உள்ளாட்சியால் இறுதி ஒப்புதல் வழங்கப்படல் வேண்டும்.</li> <li>பிரஸ்தப மனைப்பிரிவுக்கு இவ்வலுவலகத்தால் தொழில் நுட்ப ஒப்புதல் மட்டுமே வழங்கப்படுகிறது. மனுதாரரின் நில உரிமத்தினை உறுதி செய்த பின்னரே உள்ளாட்சியில் இறுதி ஒப்புதல் வழங்கப்படல் வேண்டும்.</li> <li>பிரஸ்தப மனைப்பிரிவு அமையும் இடம் குறித்து நீதிமன்ற வழக்கு ஏதும் நிலுவையில் உள்ளது அறியப்படின் இவ்வுத்தரவு செல்லத்தக்கதல்ல.</li> <li>மனைப்பிரிவினை சுற்றி சுற்றுகள் (COMPOUND WALL) அமைக்கப்பட்டிருப்பின் அதனை அகற்றி அருகிலிருக்கும் இடத்திற்கு இணைப்பு பாதை அமையும் வகையில் சுற்றுகள் இடித்து அழகுறப்படுத்தப்பட வேண்டும்.</li> <li>மனைப்பிரிவில் ஊடே நீரினை அமையுமாயின் அதற்கு பாதிப்பு ஏற்படாத வர்ணம் மனைப்பிரிவு அமைப்பதில் வேண்டும். இதனை உள்ளாட்சி உறுதி செய்தல் வேண்டும்.</li> <li>உள்ளாட்சியால் மனைப்பிரிவு அனுமதி பெற்ற பிறகு RERA -ல் உரிம அனுமதி பெற்ற பின்னரே விற்பனை செய்யப்பட வேண்டும்.</li> </ol> |   |
| SWP/DTCP/ERODE/LAYOUT APPROVAL NO: 147/2024   |   |
| <p align="center">நகர் ஊரமைப்பு துணை இயக்குநர் (பொ),<br/>மாவட்ட நகர் ஊரமைப்பு அலுவலகம்,<br/>ஈரோடு மாவட்டம்.</p>   |   |