
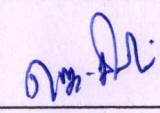
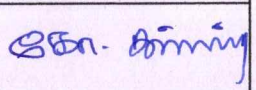


|                                |                                                                                     |
|--------------------------------|-------------------------------------------------------------------------------------|
| அளவீடு/ உதவி வரைவாளர்          |  |
| வரைவாளர் நிலை-III              |  |
| மேற்பார்வையாளர்/ வரைவாளர் - II |  |

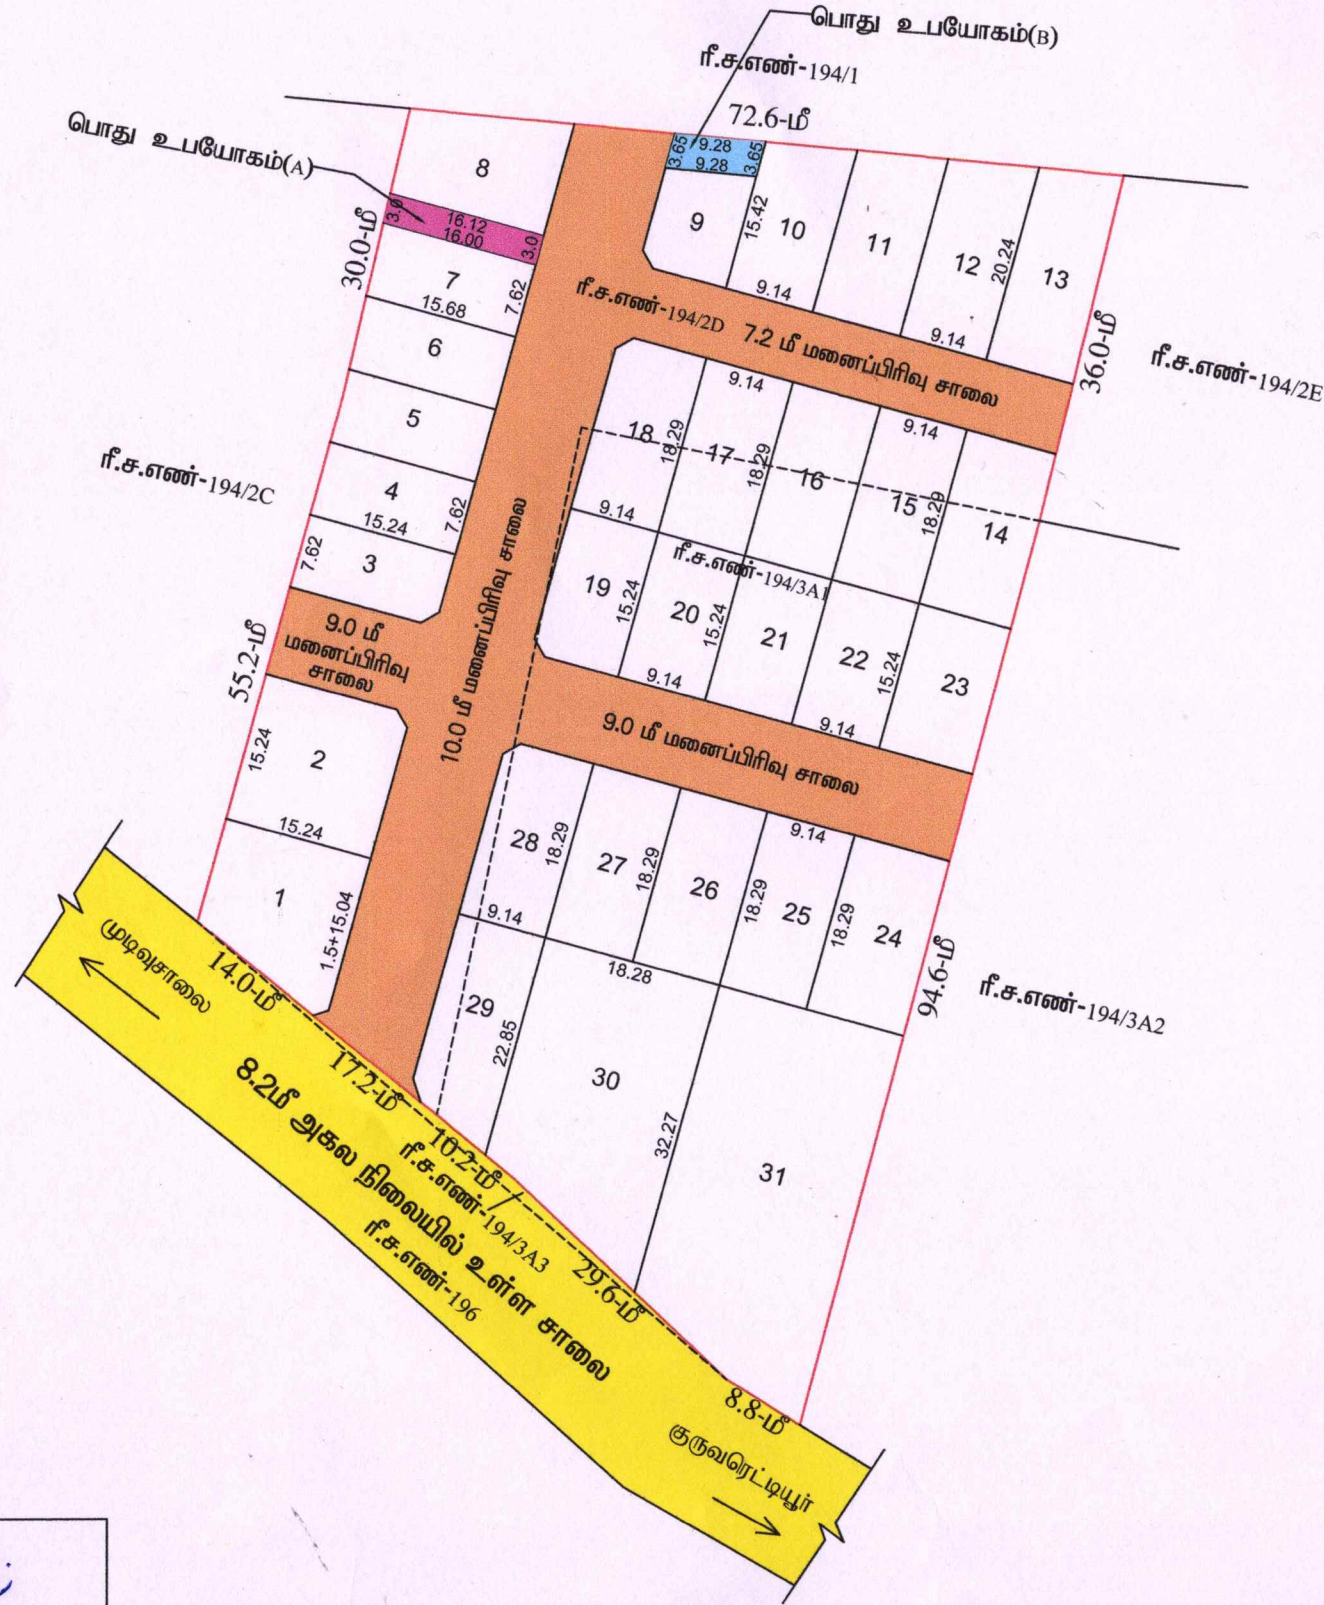

| <b>மாவட்ட நகர் ஊராட்சி அலுவலகம் (DTCP) ஈரோடு மாவட்டம்</b><br><b>அம்மாபேட்டை ஊராட்சி ஒன்றியம்</b><br><b>சுருவரெட்டியூர் ஊராட்சி</b>   |   |
|---|---|
| <b>ஈரோடு மாவட்டம், அந்தியூர் வட்டம், அம்மாபேட்டை ஊராட்சி ஒன்றியம், சுருவரெட்டியூர் ஊராட்சி மற்றும் இலிப்பிலி கிராமம், ரீ.ச.எண்.194 / 2D, 3A1 - ல் அமையும் உத்தேச குடியிருப்பு மனைப்பிரிவுக்கான தொழில்நுட்ப ஒப்புதல் வரைபடம். (திட்டமில்லா பகுதி)</b>   |   |
| அளவு   | : 1:400   |
| இணையவழி விண்ணப்ப எண்:   | XLAJNH6N நாள்: 07.06.2024   |
| குறிப்பு :   | மனைப்பிரிவின் மொத்தப்பரப்பு : 1.91 ஏக்கர் ( 7732.00 ச.மீ )<br>ஒதுக்கிய மனைகள் : 31<br>மனைப்பிரிவின் எல்லை<br>நிலையிலுள்ள சாலை   |
| <b>பொது ஒதுக்கீடு</b><br>உள்ளாட்சிக்கு தானமாக ஒப்படைக்கப்பட்டவை: (தான் ஆவண எண்: 1987/2024, நாள்: 18.06.2024)<br>மனைப்பிரிவின் சாலை பரப்பு : 1867.19 ச.மீ<br>பூங்கா : (மனைப்பிரிவின் பரப்பு - மனைப்பிரிவு சாலைகளின் பரப்பு) x 10%<br>: (7732.00 - 1867.19 = 5864.81) x 10% = 586.48 ச.மீ<br>பூங்கா பரப்பு : 586.48 ச.மீ (10.0%) (மனுதாரரால் அரசு வழிகாட்டி மதிப்பீடு தொகை செலுத்தப்பட்டுள்ளது)<br>பொது உபயோகம் (A) : 48.18 ச.மீ (0.82%)<br>தமிழ்நாடு மின் உற்பத்தி மற்றும் மின் பகிர்மான கழகத்திற்காக உள்ளாட்சிக்கு தானமாக ஒப்படைக்கப்பட்டவை: (தான் ஆவண எண்: 1986/2024, நாள்: 18.06.2024)<br>பொது உபயோகம் (B) : 33.87 ச.மீ (0.58%)   |   |
| கட்டிட வரம்பு :   | 9.0 மீ வரை அகலம் கொண்ட சாலைகளுக்கு 1.50 மீ விடப்படல் வேண்டும்<br>9.0 மீக்கு மேல் 18.0 மீ வரை அகலம் உள்ள சாலைகளுக்கு 3.0 மீ விடப்படல் வேண்டும்<br>மூலை முகக்கு:<br>12.0 மீ வரை அகலம் உள்ள சாலைகளுக்கு 1.5 மீ x 1.5 மீ விடப்படல் வேண்டும் |
| <b>நிபந்தனைகள்</b><br>1. அரசாணை எண்-18, ந.நி மற்றும் குடிநீர் வழங்கல் துறை நாள் 04.02.2019 (ம) அரசாணை எண்-16, ந.நி மற்றும் குடிநீர் வழங்கல் துறை நாள் 31.01.2020, அரசாணை எண்-181, வீட்டுவசதி (ம) நகர்ப்புற வளர்ச்சித்துறை நாள்-09.12.2020-ன் படி சாலை மற்றும் 0.5% பூமி உள்ளாட்சிக்கும், 0.5% பூமி உள்ளாட்சி அல்லது TANGEDCO க்கும் தானமாக ஒப்படைக்கப்பட்டவை.<br>2. அரசாணை எண்-181, வீட்டுவசதி மற்றும் நகர்ப்புற வளர்ச்சித்துறை நாள்-09.12.2020-ல் தெரிவித்துள்ளவாறு சாலைகள், மனுதாரி வசதி, மேல்நிலை நிதேக்க தொட்டியுடன் கூடிய குடிநீர் வசதிகள் மற்றும் தெருவிளக்குகள் ஆகியவை உள்ளாட்சியின் விருப்பத்திற்கு ஏற்ப அமைக்கப்பட்ட பின்னர் இறுதி ஒப்புதல் வழங்கப்பட வேண்டும்.<br>3. அரசாணை எண்-141, வீட்டுவசதி மற்றும் நகர்ப்புற வளர்ச்சித்துறை நாள்-16.07.2022-ன் படி நடவடிக்கை மேற்கொள்ளப்பட வேண்டும்.<br>4. இம்மனைப்பிரிவிற்கு ஊராட்சி இறுதி ஒப்புதல் அளக்கும் முன் இடத்தில் எந்த துறையாலும் நில ஆர்ஜித நடவடிக்கை எடுக்கப்படவில்லை என்றும், எந்த துறைக்காகவும் நில ஆர்ஜிதப் பட்டியல் மாவட்ட வருவாய் அலுவலருக்கு அனுப்பப்படவில்லை என்றும் ஊராட்சி தலைவர் உறுதி செய்து கொள்ள வேண்டும்.<br>5. நில உரிமை குறித்து வழங்கப்பட்ட சான்றுகள் மற்றும் பரிசீலனைக்கு சமர்ப்பிக்கப்பட்ட ஆவணங்கள் சரியானவை அல்ல என அறியப்பட்டால் அல்லது மனைப்பிரிவிற்கு தொழில் நுட்ப ஒப்புதல் வழங்கியதால் பாதிப்பு ஏற்படக்கூடிய சூழ்நிலை ஏற்படும் மனைப்பிரிவிற்கு வழங்கப்பட்ட தொழில் நுட்ப ஒப்புதல் எவ்வித முன் அறிவிப்பும் இன்றி நகர் ஊராட்சி இயக்குநர் சென்னை அவர்களால் ரத்து செய்யப்படும்.<br>6. வீற்பனைக்கு உண்டான மனைகளை வீற்பனை செய்யும் போது இவ்வரைபட நகலோடு நகர் ஊராட்சி துறையில் ஒப்புதல் அளிக்கப்பட்ட ஆணையின் நகல் மனை வாங்குபவர்களுக்கு கட்டாயம் வழங்கப்பட வேண்டும்.<br>7. ஒப்புதல் அளிக்கப்பட்ட மனை பிரிவு வரையடத்தை எந்தவித மாற்றம் விடுதலின்றி மனைப்பிரிவு நுழைவாயிலில் 5x5 அளவிலான நிரந்தர தகவல் பலகை மூலம் பொதுமக்கள் பார்வைக்கு நிரந்தரமாக பிரகடிக்கப்பட வேண்டும்.<br>8. நகர் ஊராட்சிக்கு உட்பட்டவராக தெரிவித்து அனுமதி அளிப்பதன் மூலம் விண்ணப்பதாரரின் பேரில் உள்ள நில உரிமையை உறுதிப்படுத்தவில்லை தெரிவித்து அனுமதி திட்ட அனுமதி அளிப்பதற்கு முன்பு விண்ணப்பதாரரின் விண்ணப்பத்துடன் சமர்ப்பித்த ஆவணங்களில் கிரையபத்திரம், குத்தகை பத்திரம், பட்டா, தளபத்திரம், பொது அதிகார பத்திரம் மேலும் பல விண்ணப்பதாரர் வளங்கி செய்ய உரிமை உள்ளதா என்று மட்டுமே பார்வையிடுகிறது. சொத்தின் வங்க விரும்பும் எந்த நபரும் விண்ணப்பதாரருக்கு சொத்தின் மீது உள்ள உரிமையை தனியாக உறுதிப்படுத்திக் கொள்ள வேண்டும். மேலும் அதன் மேல் வேறு யாரோடும் தனி நபர் உரிமை கோரினால் அவர்கள் அதனை பொருத்தமான தகுதியுள்ள நீதிமன்றத்தின் முன் தீர்த்துக் கொள்ளவும். இதனை முடிவு செய்பவரின் ஊராட்சிக்கு உட்பட்டவராக அளவீடு அல்ல.<br>9. பிரஸ்தாப மனைப்பிரிவுக்கு இவ்வலுவலகத்தால் தொழில்நுட்ப ஒப்புதல் மட்டுமே வழங்கப்படுகிறது. மனுதாரரின் நில உரிமையை உறுதி செய்த பின்னரே உள்ளாட்சியில் இறுதி ஒப்புதல் வழங்கப்படல் வேண்டும்.<br>10. பிரஸ்தாப மனைப்பிரிவு அமையும் இடம் குறித்து நீதிமன்ற வழக்கு ஏதும் நிலுவையில் உள்ளது அறியப்படும் இவ்வுத்தரவு செல்லுதலுக்குள்ளாக.<br>11. மனைப்பிரிவினை சுற்றி மனுதாரரால் சுற்றுச்சுவர் (Compound wall) அமைக்கப்பட்டிருப்பின் அதனை அகற்றி அருகிலிருக்கும் இடத்திற்கு இணைப்பு பாசை அமையும் வகையில் சுற்றுச்சுவர் இடித்து அப்புறப்படுத்தப்பட வேண்டும்.<br>12. மனைப்பிரிவில் ஊடு நிர்நிலை அமையுமாயின் அதற்கு பாதிப்பு ஏற்படாத வண்ணம் மனைப்பிரிவு அமைக்கப்படல் வேண்டும். இதனை ஊராட்சி உறுதி செய்து கொள்ள வேண்டும்.<br>13. மனைப்பிரிவினை உள்ளாட்சி இறுதி ஒப்புதல் மற்றும் RERA ஒப்புதல் பெற்று பின்னரே மனை வீற்பனை செய்யப்படல் வேண்டும். |   |
| <b>SWP/DTCP/ERODE/LAYOUT APPROVAL NO:192/2024</b>   |   |
| நகர் ஊராட்சி துணை இயக்குநர், (பொ)<br>மாவட்ட நகர் ஊராட்சி அலுவலகம்<br>ஈரோடு மாவட்டம்   |   |