


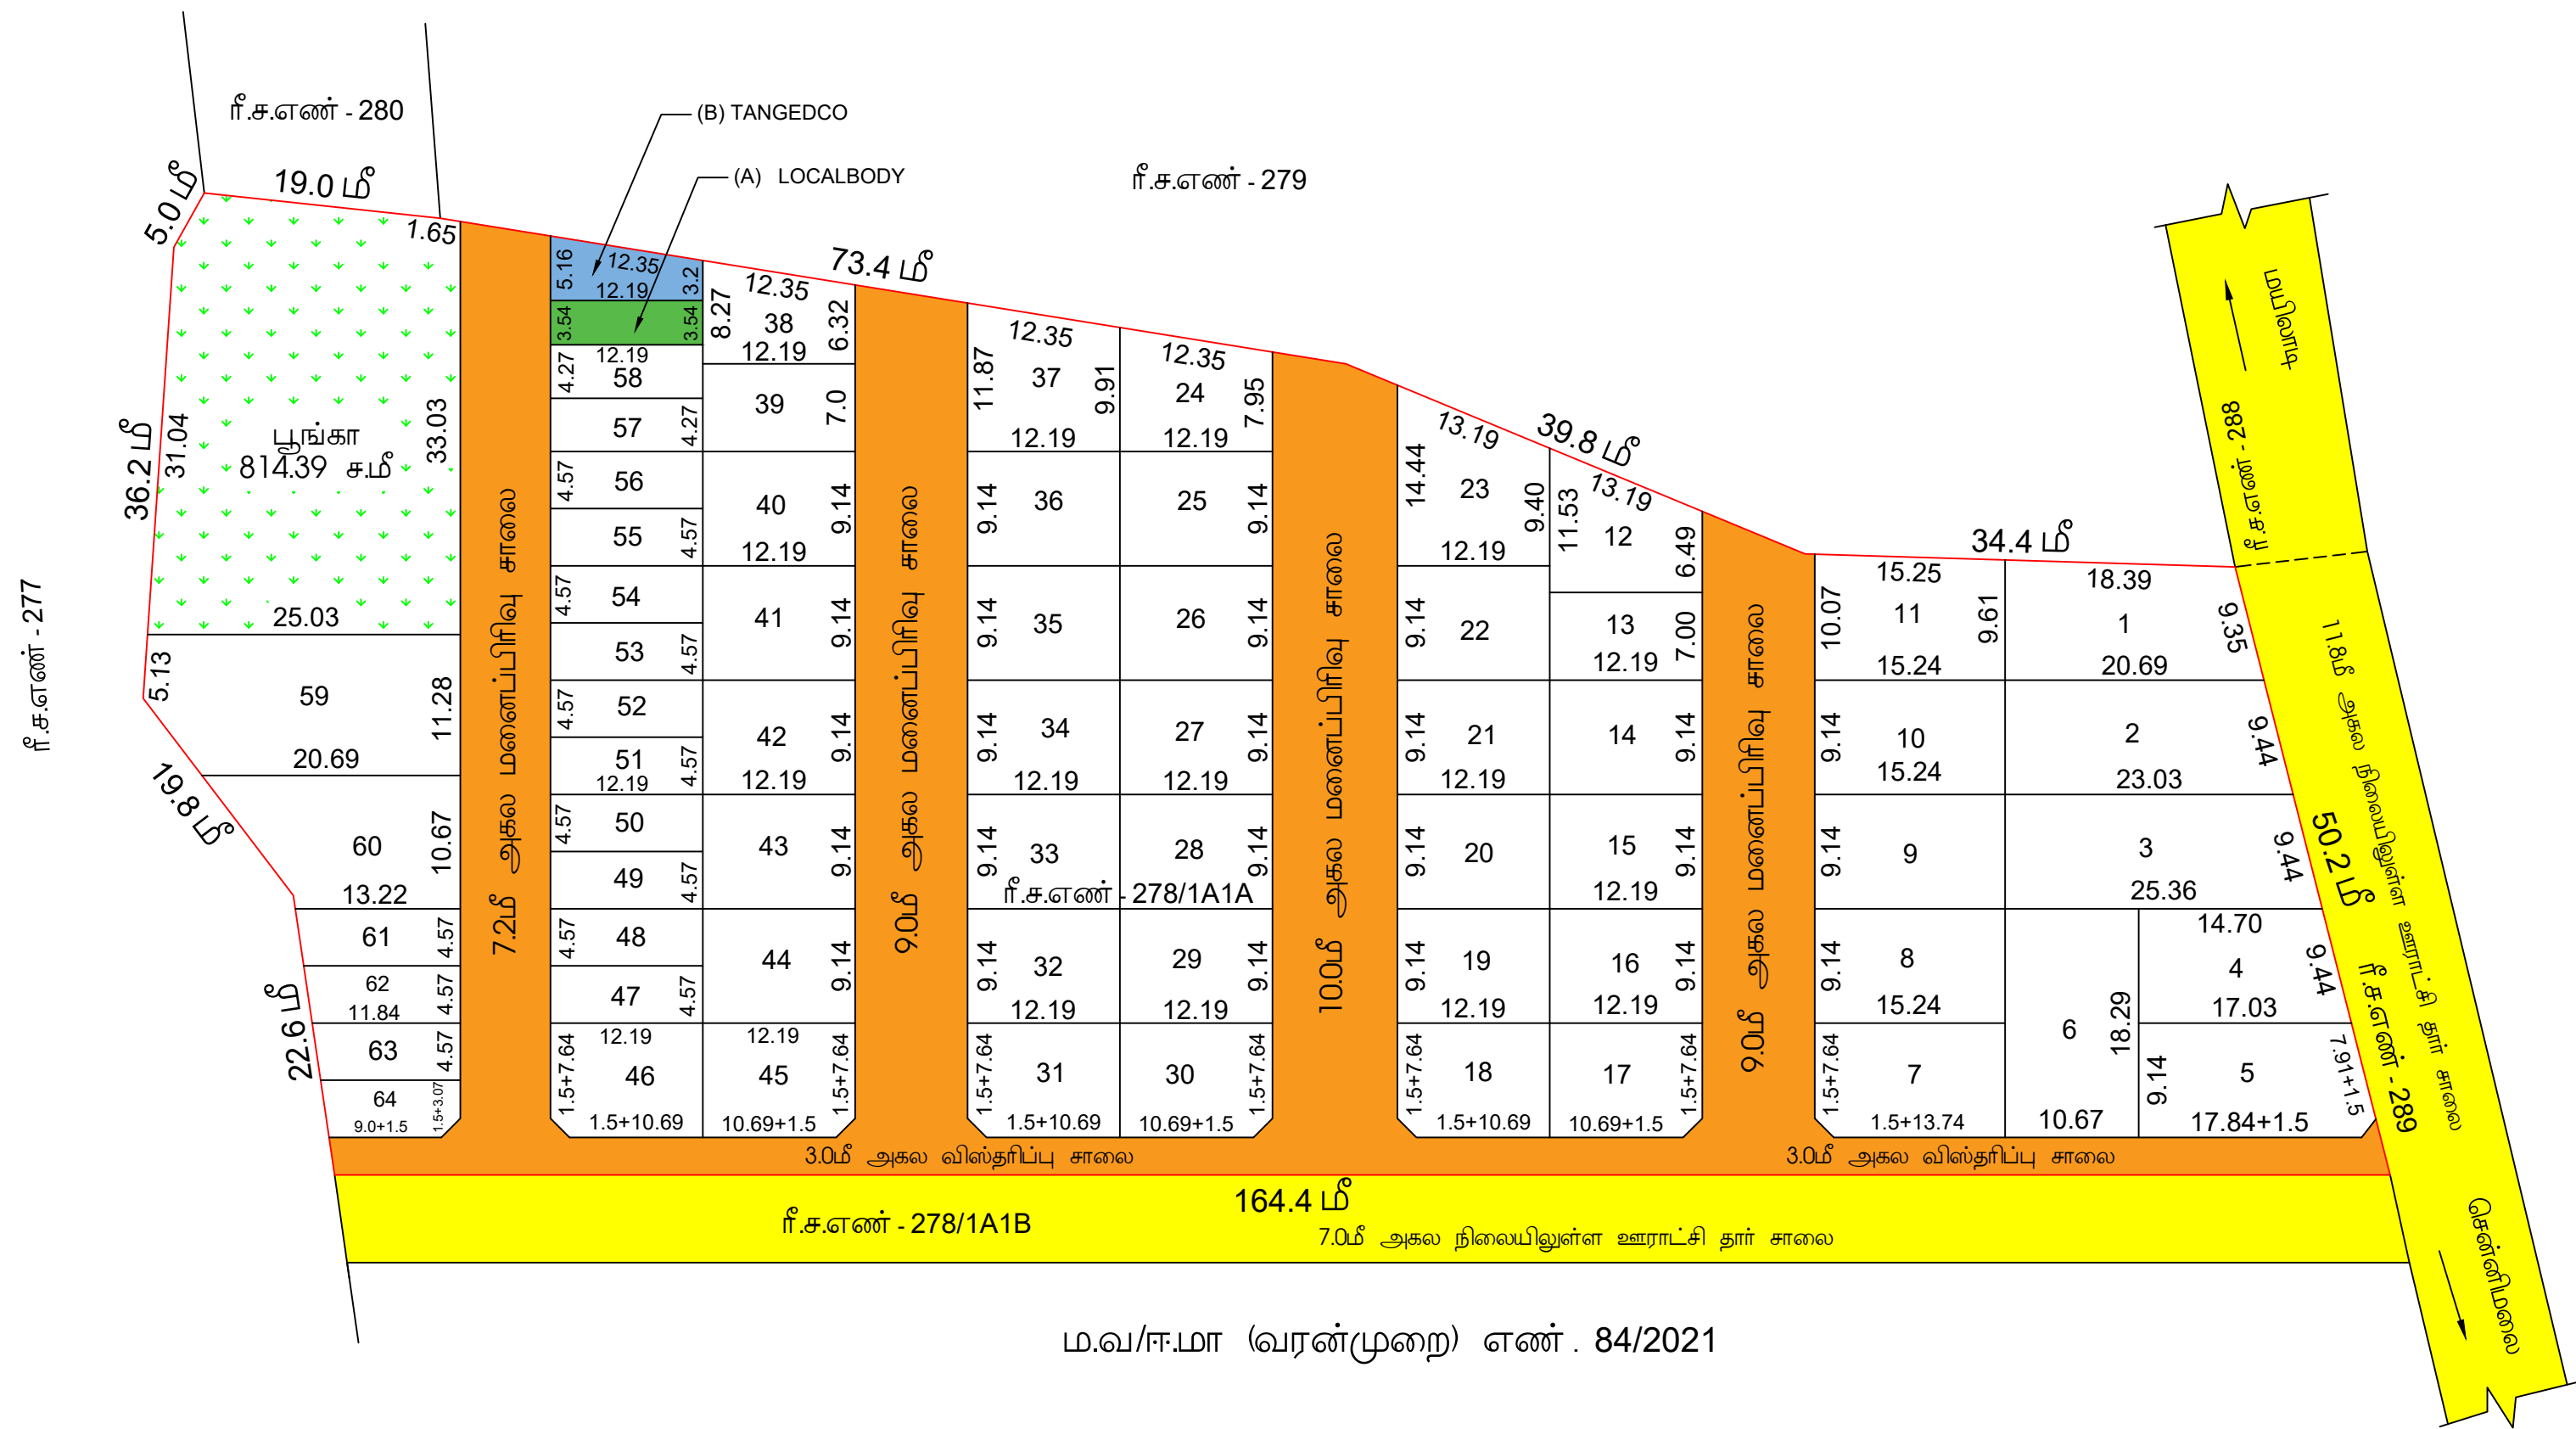

மாவட்ட நகர் ஊரான சென்னை ருங்கத்தொழுவு என்பிரிவுக்கான		N 
இனையதள விண்ணப்ப எண்; : அளவு :		
குறிப்பு :		
மனைப்பிரிவின் மொத்தப்பரப்பு : 2.65 ஏக்கர் (அ) 10729.00 சதுர மீட்டர்		
சோரிய மனைகள் : 64		
ஒதுக்கிய மனைகள் : 64 (EWS மனைகள் உட்பட)		
மனைப்பிரிவின் எல்லை		
நிலையிலுள்ள சாலை/அணுகு சாலை		
EWS மனைகளின் பரப்பு : 47 - 58, 61 - 64) : 877.26 சதுரமீட்டர் (10.90%) - 16 மனைகள்		
பொது ஒதுக்குகள் (உள்ளாட்சிக்கு தானமாக ஒப்படைக்கப்படவை) :		
I) மனைப்பிரிவின் சாலைகள் மற்றும் முழுவழுக்குகளின் பரப்பு : 2682.69 சதுரமீட்டர்		
II) பூங்கா : i) ஒதுக்கப்பட்ட வேண்டிய பூங்கா பரப்பு : (10729.00 - 2682.69 = 8046.31) x 10/100 = 804.63 சமீ ii) ஒதுக்கப்பட்ட பூங்கா பரப்பு : 814.39 சதுரமீட்டர் (10.12%)		
III. பொது உபயோகம்: A) LOCALBODY க்கு ஒதுக்கப்பட] மனைப்பிரிவு பரப்பு- மனைப்பிரிவு சாலைகளின் பரப்பு)x(0.5/100) வேண்டிய பரப்பு : (10729.00 - 2682.69) x 0.5/100 = 40.23 சதுரமீட்டர் ஒதுக்கப்பட்ட பரப்பு : 43.15 சதுரமீட்டர் (0.53 %)		
தான் ஆவண எண் : 763/2024, நாள்: 23.02.2024 -ல் ஒப்படைப்பு செய்யப்பட்டுள்ளது.		
தமிழ்நாடு மின் உற்பத்தி மற்றும் பகரிமான கழகத்திற்கு தானமாக ஒப்படைக்கப்படவை:		
B) TANGEDCO க்கு ஒதுக்கப்பட] (மனைப்பிரிவு பரப்பு- மனைப்பிரிவு சாலைகளின் பரப்பு)x(0.5/100) வேண்டிய பரப்பு : (10729.00 - 2682.69) x 0.5/100 = 40.23 சதுரமீட்டர் ஒதுக்கப்பட்ட பரப்பு : 50.95 சதுரமீட்டர் (0.63 %)		
தான் ஆவண எண் : 762/2024, நாள்: 23.02.2024 -ல் ஒப்படைப்பு செய்யப்பட்டுள்ளது.		
கட்டிட வரம்பு:		
9.0மீ வரை அகலம் உள்ள சாலைகளுக்கு 1.5 மீ விடப்படல் வேண்டும்		
9.0மீக்கு மேல் 18.0மீ வரை அகலம் உள்ள சாலைகளுக்கு 3.0 மீ விடப்படல் வேண்டும்		
முழை முடிக்கு:		
12.0மீ வரை அகலம் உள்ள சாலைகளுக்கு 1.5 மீ x 1.5 மீ விடப்படல் வேண்டும்.		
12.0மீக்கு மேல் 30.0மீ வரை அகலம் உள்ள சாலைகளுக்கு 4.5 மீ x 4.5 மீ விடப்படல் வேண்டும்.		
நிபந்தனைகள் :		
1. அரசாணை எண்-18 நகராட்சி நிர்வாகம் மற்றும் குடிநீர் வழங்கல் துறை நாள்-04.02.2019, அரசாணை எண்-16 நகராட்சி நிர்வாகம் மற்றும் குடிநீர் வழங்கல் துறை நாள்-31.01.2020 அரசாணை எண்-181, வீட்டுவசதி I) நகரம் வளர்ச்சித்துறை நாள்-09.12.2020-ன் படி சாலைகள் முழுவழுக்குகள் உட்பட மற்றும் 0.5% யூசி A) LOCALBODY -க்கும், 0.5% யூசி உள்ளாட்சி அல்லது B) TANGEDCO-க்கும் தானமாக பெற நடவடிக்கை மேற்கொள்ளப்பட வேண்டும். 2. அரசாணை எண்-181வீட்டுவசதி I) நகரம் வளர்ச்சித்துறை நாள்-09.12.2020-ல் தெரிவித்துள்ளவாறு உத்தேச குடியிருப்பு மனைப்பிரிவிற்கு தேவையான தார் சாலை வசதி, மழைநீர் வடிகால் வசதி மேல்நிலை நீர்த்தேக்க தொட்டிகள் கூடிய குடிநீர் வசதிகள் ம) தெருவிலிருந்து வசதி மற்றும் இதர வசதிகள் ஆகிய அடிப்படையில் வசதிகள் மனுதாரர்கள் அமைக்கப்பட்ட பின்னர் இறுதி ஒப்புதல் வழங்கப்பட வேண்டும். 3. அரசாணை எண்-141 வீட்டுவசதி I) நகரம் வளர்ச்சித்துறை நாள் : 16.07.2022 -ன் படி, நடவடிக்கை மேற்கொள்ளப்பட வேண்டும். 4. இம்மனைப்பிரிவிற்கு உள்ளாட்சி இறுதி ஒப்புதல் அளிக்கும் முன் இடத்தினை எந்தத்துறையாலும் நில ஆர்ஜித நடவடிக்கை மேற்கொள்ளப்படவில்லை என்றும், எந்த துறைக்காகவும் நில ஆர்ஜிதப்படுத்தப்படாத நிலம் வருவாய் அலுவலருக்கு அனுப்பப்படவில்லை என்றும், தலைவர்/முருங்கத்தொழுவு ஊராட்சி மாற்ற தலைவர் அவர்கள் உறுதி செய்த கொள்ள வேண்டும். 5. நில உரிமம் குறித்து வழங்கப்பட்ட சான்றுகள் மற்றும் பரிசீலனைக்கு சுமப்பிக்கப்பட்ட ஆவணங்கள் சரியானவையல்ல என்று அறியப்பட்டபோது அல்லது மனைப்பிரிவுக்கு தொழில்நுட்ப ஒப்புதல் வழங்கியதால் பாதிப்பு ஏற்படக்கூடிய குற்றத்தை ஏற்படின் மனைப்பிரிவுக்கு வழங்கப்பட தொழில்நுட்ப ஒப்புதல் எவ்வித முன்னறிவிப்பும் இன்றி நன் ஊரமைப்பு இயக்குநர் சென்னை அவர்களால் ரத்து செய்யப்படும். 6. விற்பனைத்திட்டம் மனைகளை விற்பனை செய்யும் போது இவ்வரைபட நகலோடு நன் ஊரமைப்புத் துறையின் ஒப்புதல் அளிக்கப்பட்ட ஆணையின் நகலினை மனை வாங்குபவர்களுக்கு கட்டாயம் வழங்கப்பட வேண்டும். 7. ஒப்புதல் அளிக்கப்பட்ட மனைப்பிரிவு வரைபடத்தை எந்தவித மாற்றம் விடுதலின்றி மனைப்பிரிவு நுழைவாயிலில் 6' x 4' அளவிலான நிரந்தர தகவல் பலகை மூலம் பொதுமக்கள் பார்வைக்கு நிரந்தரமாக பிரசுரிக்கப்பட வேண்டும். 8. உத்தேச மனைப்பிரிவு சாலைகளுக்கு மனுதாரர்கள் தார் சாலை அமைக்கப்பட்டு (BDO/UE) வட்டார வளர்ச்சி அலுவலர் / யூனியன் பொறியாளர் அவர்களிடம் தாம் குறித்து தகுதிசான்று பெறப்பட்ட பின்னர் உள்ளாட்சியில் இறுதி ஒப்புதல் வழங்கப்பட வேண்டும். 9. பிரித்தான மனைப்பிரிவிற்கு இவ்வலுவலகத்தால் தொழில்நுட்ப ஒப்புதல் மட்டுமே வழங்கப்படுகிறது. மனுதாரர்கள் நில உரிமத்தினை உறுதி செய்த பின்னரே உள்ளாட்சியில் இறுதி ஒப்புதல் வழங்கப்பட வேண்டும். 10. பிரித்தான மனைப்பிரிவு அமைப்பும் இடம் குறித்து நீதிமன்ற வழக்கு எதும் நிலுவையில் உள்ளது என அறியப்பட்டால் இவ்வலுவலகம் செயல்படக்கூடாது. 11. இம்மனைப்பிரிவில் ஊடே செல்லும் உடர் மின்னழுத்த கம்பிப்பாதையினை மனுதாரர் தனது சொந்த செலவில் சாலைவழி போக்கிற்கு ஏற்ப மாற்றி அமைத்துக்கொள்ளப்பட வேண்டும். 12. மனைப்பிரிவினை சுற்றி சுற்றுக்கவர் (COMPOUND WALL) அமைக்கப்பட்டிருப்பின் அதனை அசுற்றி அருகிலிருக்கும் இடத்திற்கு இணைப்புபாதை அமைப்பும் வசதியில் சுற்றுக்கவர் இடித்து அப்புறப்படுத்துதல் வேண்டும்.		
SWP / DTCP / ERODE / LAYOUT APPROVAL NO. : 45 / 2024		
நகர் ஊரமைப்பு துணை இயக்குநர் (பொ), மாவட்ட நகர் ஊரமைப்பு அலுவலகம், ருங்கத்தொழுவு மாவட்டம்.		