


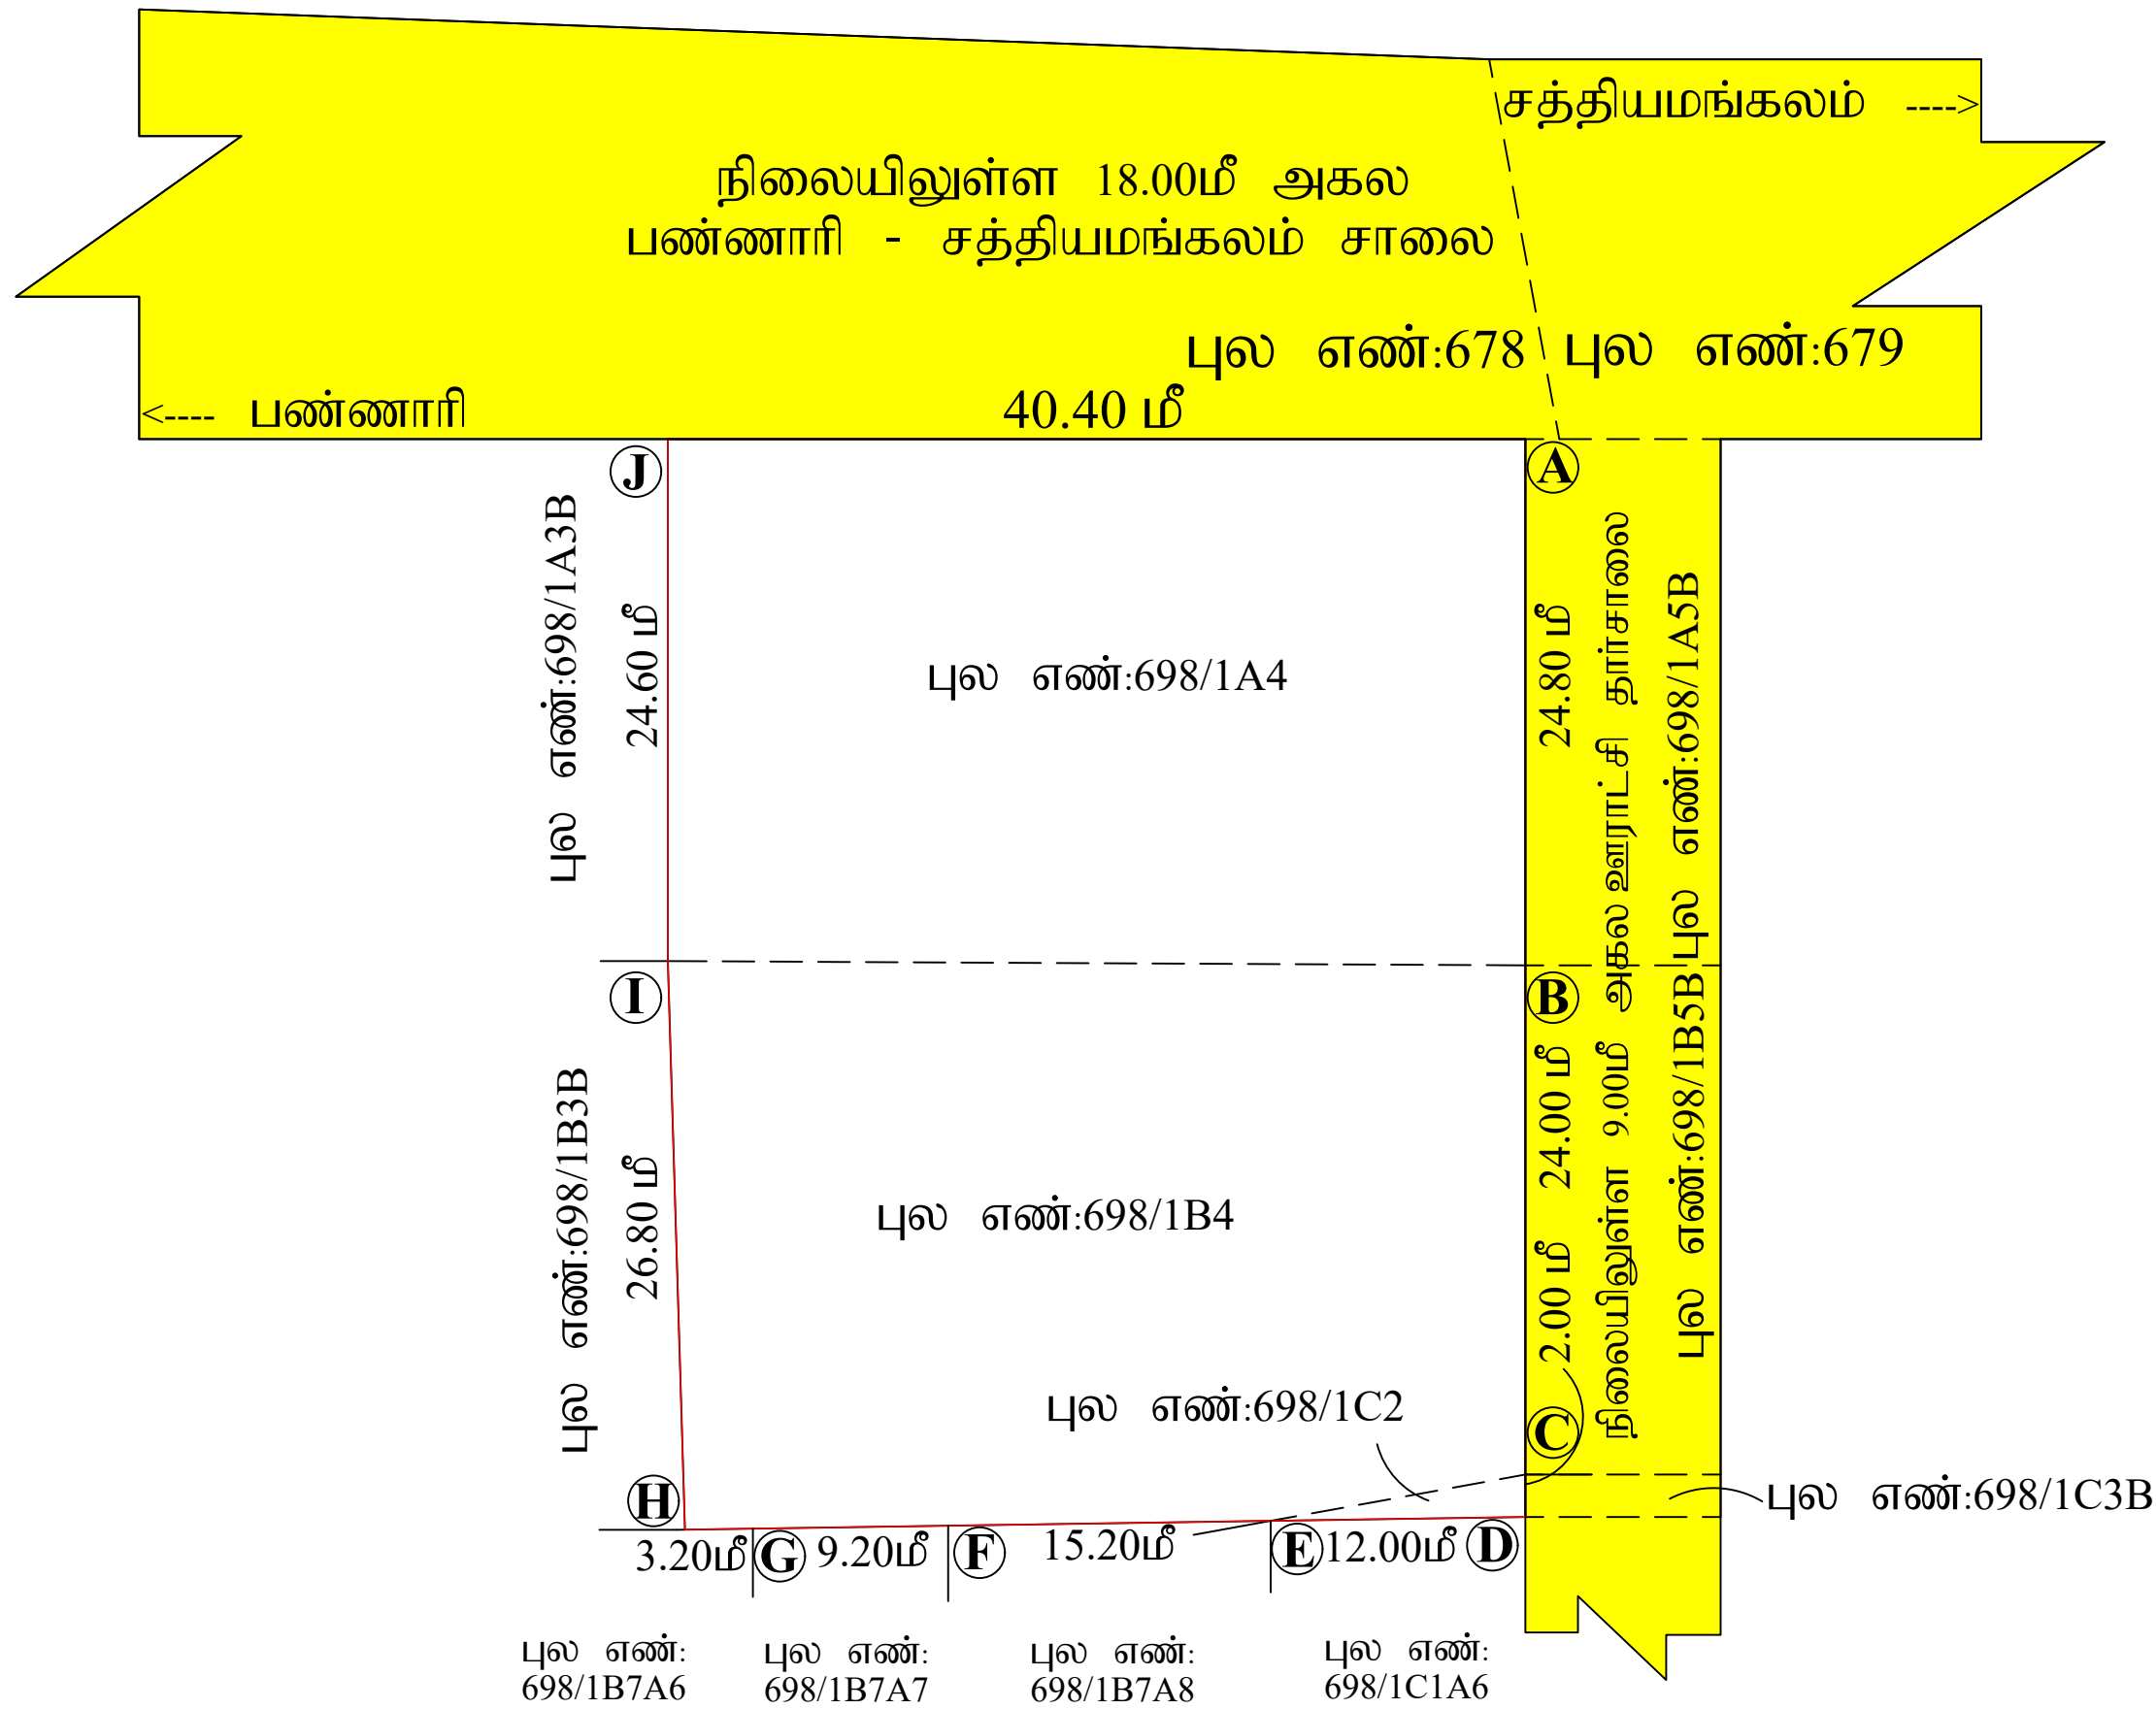

மேற்பார்வையாளர் /
வரைவாளர் நிலை - II

i	ஜெ.சீனிவாசன்
	கா.வேல்முருகன்
	கோ.கண்ணன்



மாவட்ட நகர் ஊரமைப்பு அலுவலகம் (DTCP) ஈரோடு மாவட்டம்

சத்தியமங்கலம் ஊராட்சி ஒன்றியம்

சிக்கரசம்பாளையம் ஊராட்சி

ஈரோடு மாவட்டம், சத்தியமங்கலம் வட்டம், சத்தியமங்கலம் ஊராட்சி ஒன்றியம், சிக்கரசம்பாளையம் ஊராட்சி மற்றும் கிராமம் புல எண்கள்:698/1A4,698/1B4,698/1C2-ல் அமையும் உத்தேச மனை ஒப்புதலுக்கான தொழில்நுட்ப ஒப்புதல் வரைபடம். (திட்டமில்லா பகுதி).

அளவு : 1:400


இணையவழி விண்ணப்ப எண் : 65N60EZM ; நாள் : 12/08/2024

குறிப்பு:

மனை ஒப்புதல் மொத்தப்பரப்பு : 0.50 ஏக்கர் (அ) 2025.00 ச.மீ

மனை ஒப்புதல் எல்லை : ABCDEFGHIJ

நிலையில் உள்ள சாலை

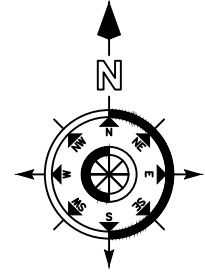

பொது ஒதுக்கீடு:

உள்ளாட்சிக்கு தானமாக ஒப்படைக்கப்பட்டவை:

மனை சாலையின் பரப்பு : 0.00 ச.மீ

பூங்கா : (மனைஒப்புதல் பரப்பு - மனை சாலையின் பரப்பு) x 10%

: (2025.00-0.00) x 10% : 202.50 ச.மீ

ஒதுக்கிய பூங்கா பரப்பு :202.50ச.மீ (10.00%) (மனுதாரரால் அரசு வழிகாட்டு மதிப்பீட்டுத் தொகை செலுத்தப்பட்டுள்ளது).

கட்டிட வரம்பு :9.00மீ வரை அகலம் உள்ள சாலைகளுக்கு 1.50மீ விடப்படல் வேண்டும்.
9.00மீ-க்கு மேல் 18.00மீ வரை அகலம் உள்ள சாலைகளுக்கு 3.00மீ விடப்படல் வேண்டும்.

மூலை முடக்கு :12.00மீ வரை அகலம் உள்ள சாலைகளுக்கு 1.50மீx1.50மீ விடப்படல் வேண்டும்.

நிபந்தனைகள்

- அரசாணை எண்-18 ந:நி மற்றும் குடிநீர் வழங்கல் துறை நாள் 04.02.2019-ன்படி மனைஒப்புதலில் அமையும் சாலைகள்,பொது உபயோக ஒதுக்கீடு உள்ளாட்சி தானமாகப்பெற நடவடிக்கை மேற்கொள்ளப்பட வேண்டும் மற்றும் அரசாணை எண்-16 நகராட்சி நிர்வாகம் மற்றும் குடிநீர் வழங்கல் துறை நாள்: 31.01.2020-ன்படி TANGEDCO ஒதுக்கீட்டினை TANGEDCO அல்லது ஊராட்சிக்கு தானமாக ஒப்படைக்கப்பட்டவை.
- அரசாணை எண் : 141 வீட்டுவசதி மற்றும் நகர்ப்புற வளர்ச்சித்துறை நாள்:16.07.2022-ன் படி, நடவடிக்கை மேற்கொள்ளப்பட வேண்டும்.
- இத்தனிமனைக்கு ஊராட்சி இறுதி ஒப்புதல் அளிக்கும்முன் இடத்தினை எந்தத்துறையாலும் நில ஆர்ஜித நடவடிக்கை மேற்கொள்ளப்படவில்லை என்றும், எந்த துறைக்காகவும் நில ஆர்ஜிதப்பட்டியல் மாவட்ட வருவாய் அலுவலருக்கு அனுப்பப்படவில்லை என்றும், சிக்கரசம்பாளையம் ஊராட்சி தலைவர் அவர்கள் உறுதி செய்து கொள்ளவேண்டும்.
- நில உரிமம் குறித்து வழங்கப்பட்ட சான்றுகள் மற்றும் பரிசீலனைக்கு சமர்ப்பிக்கப்பட்ட ஆவணங்கள் சரியானவையல்ல என்று அறியப்பட்டாலோ அல்லது தனிமனைக்கு வழங்கப்பட்ட தொழில்நுட்ப ஒப்புதல் வழங்கியதால் பாதிப்பு ஏற்படக்கூடிய சூழ்நிலை ஏற்பட்டாலோ தனிமனைக்கு வழங்கப்பட்ட தொழில்நுட்ப ஒப்புதல் எவ்வித முன்னறிவிட்டும் இன்றி நகர் ஊரமைப்பு இயக்குநர் சென்னை அவர்களால் ரத்து செய்யப்படும்.
- விற்பனைக்குண்டான தனிமனைகளை விற்பனை செய்யும் போது இவ்வரைபட நகலோடு நகர் ஊரமைப்புத்துறையில் ஒப்புதல் அளிக்கப்பட்ட ஆணையின் நகல் மனை வாங்குபவர்களுக்கு கட்டாயம் வழங்கப்பட வேண்டும்.
- ஒப்புதல் அளிக்கப்பட்ட தனிமனை வரைபடத்தை எந்த வித மாற்றும் விடுதலின்றி தனிமனை நுழைவாயிலில் 6'x4' என்ற அளவிலான நிரந்தர தகவல்பலகை மூலம் பொதுமக்கள் பார்வைக்கு நிரந்தரமாக பிரசுரிக்கப்பட வேண்டும்.
- நகர் ஊரமைப்புத்துறை சட்டபூர்வமாக தொழில்நுட்ப அனுமதி அளிப்பதன் மூலம் விண்ணப்பதாரரின் பேரில் உள்ள நில உரிமையை உறுதிப்படுத்தவில்லை தொழில்நுட்ப அனுமதி/ திட்ட அனுமதி அளிப்பதற்கு முன்பு விண்ணப்பதாரரின் விண்ணப்பத்துடன் சமர்பித்த ஆவணங்களில் (கிரையபத்திரம், குத்தகை பத்திரம், பட்டா, தானபத்திரம், பொது அதிகார பத்திரம் மேலும் பல) விண்ணப்பதார் வளர்ச்சி செய்ய உரிமை உள்ளதா என்று மட்டுமே பார்க்கப்படுகிறது. சொத்தினை வாங்க விரும்பும் எந்த நபரும் விண்ணப்பதாரருக்கு சொத்தின் மீது உள்ள உரிமையை தனியாக உறுதிபடுத்திக்கொள்ள வேண்டும். மேலும் அதன் மேல் வேறு யாரேனும் தனி நபர் உரிமை கோரினால் அவர்கள் அதனை பொருத்தமான தகுதியுள்ள நீதிமன்றத்தின் முன் தீர்த்துக்கொள்ளலாம். இதனை முடிவு செய்ய நகர் ஊரமைப்புத்துறை பொருத்தமான அமைப்பு அல்ல.
- பிரஸ்தாப தனிமனை அமையும் இடம் குறித்து நீதிமன்ற வழக்கு ஏதும் நிலுவையில் உள்ளது என அறியப்படின் இவ்வுத்தரவு செல்லத்தக்கதல்ல.
- தனிமனையை சுற்றி சுற்றுச்சுவர் (Compound Wall) அமைக்கப்பட்டிருப்பின் அதனை அகற்றி அருகிலிருக்கும் இடத்திற்கு இணைப்பு பாதை அமையும் வகையில் சுற்றுச்சுவர் இடித்து அப்புறப்படுத்தப்பட வேண்டும்.
- மனை ஒப்புதல், RERA அனுமதி பெற்ற பின்னரே விற்பனை செய்யப்பட வேண்டும்.

SWP / DTCP / ERODE / LAYOUT APPROVAL NO : 249/2024

நகர் ஊரமைப்பு துணை இயக்குநர் (பொ),
மாவட்ட நகர் ஊரமைப்பு அலுவலகம்,
ஈரோடு மாவட்டம்.