


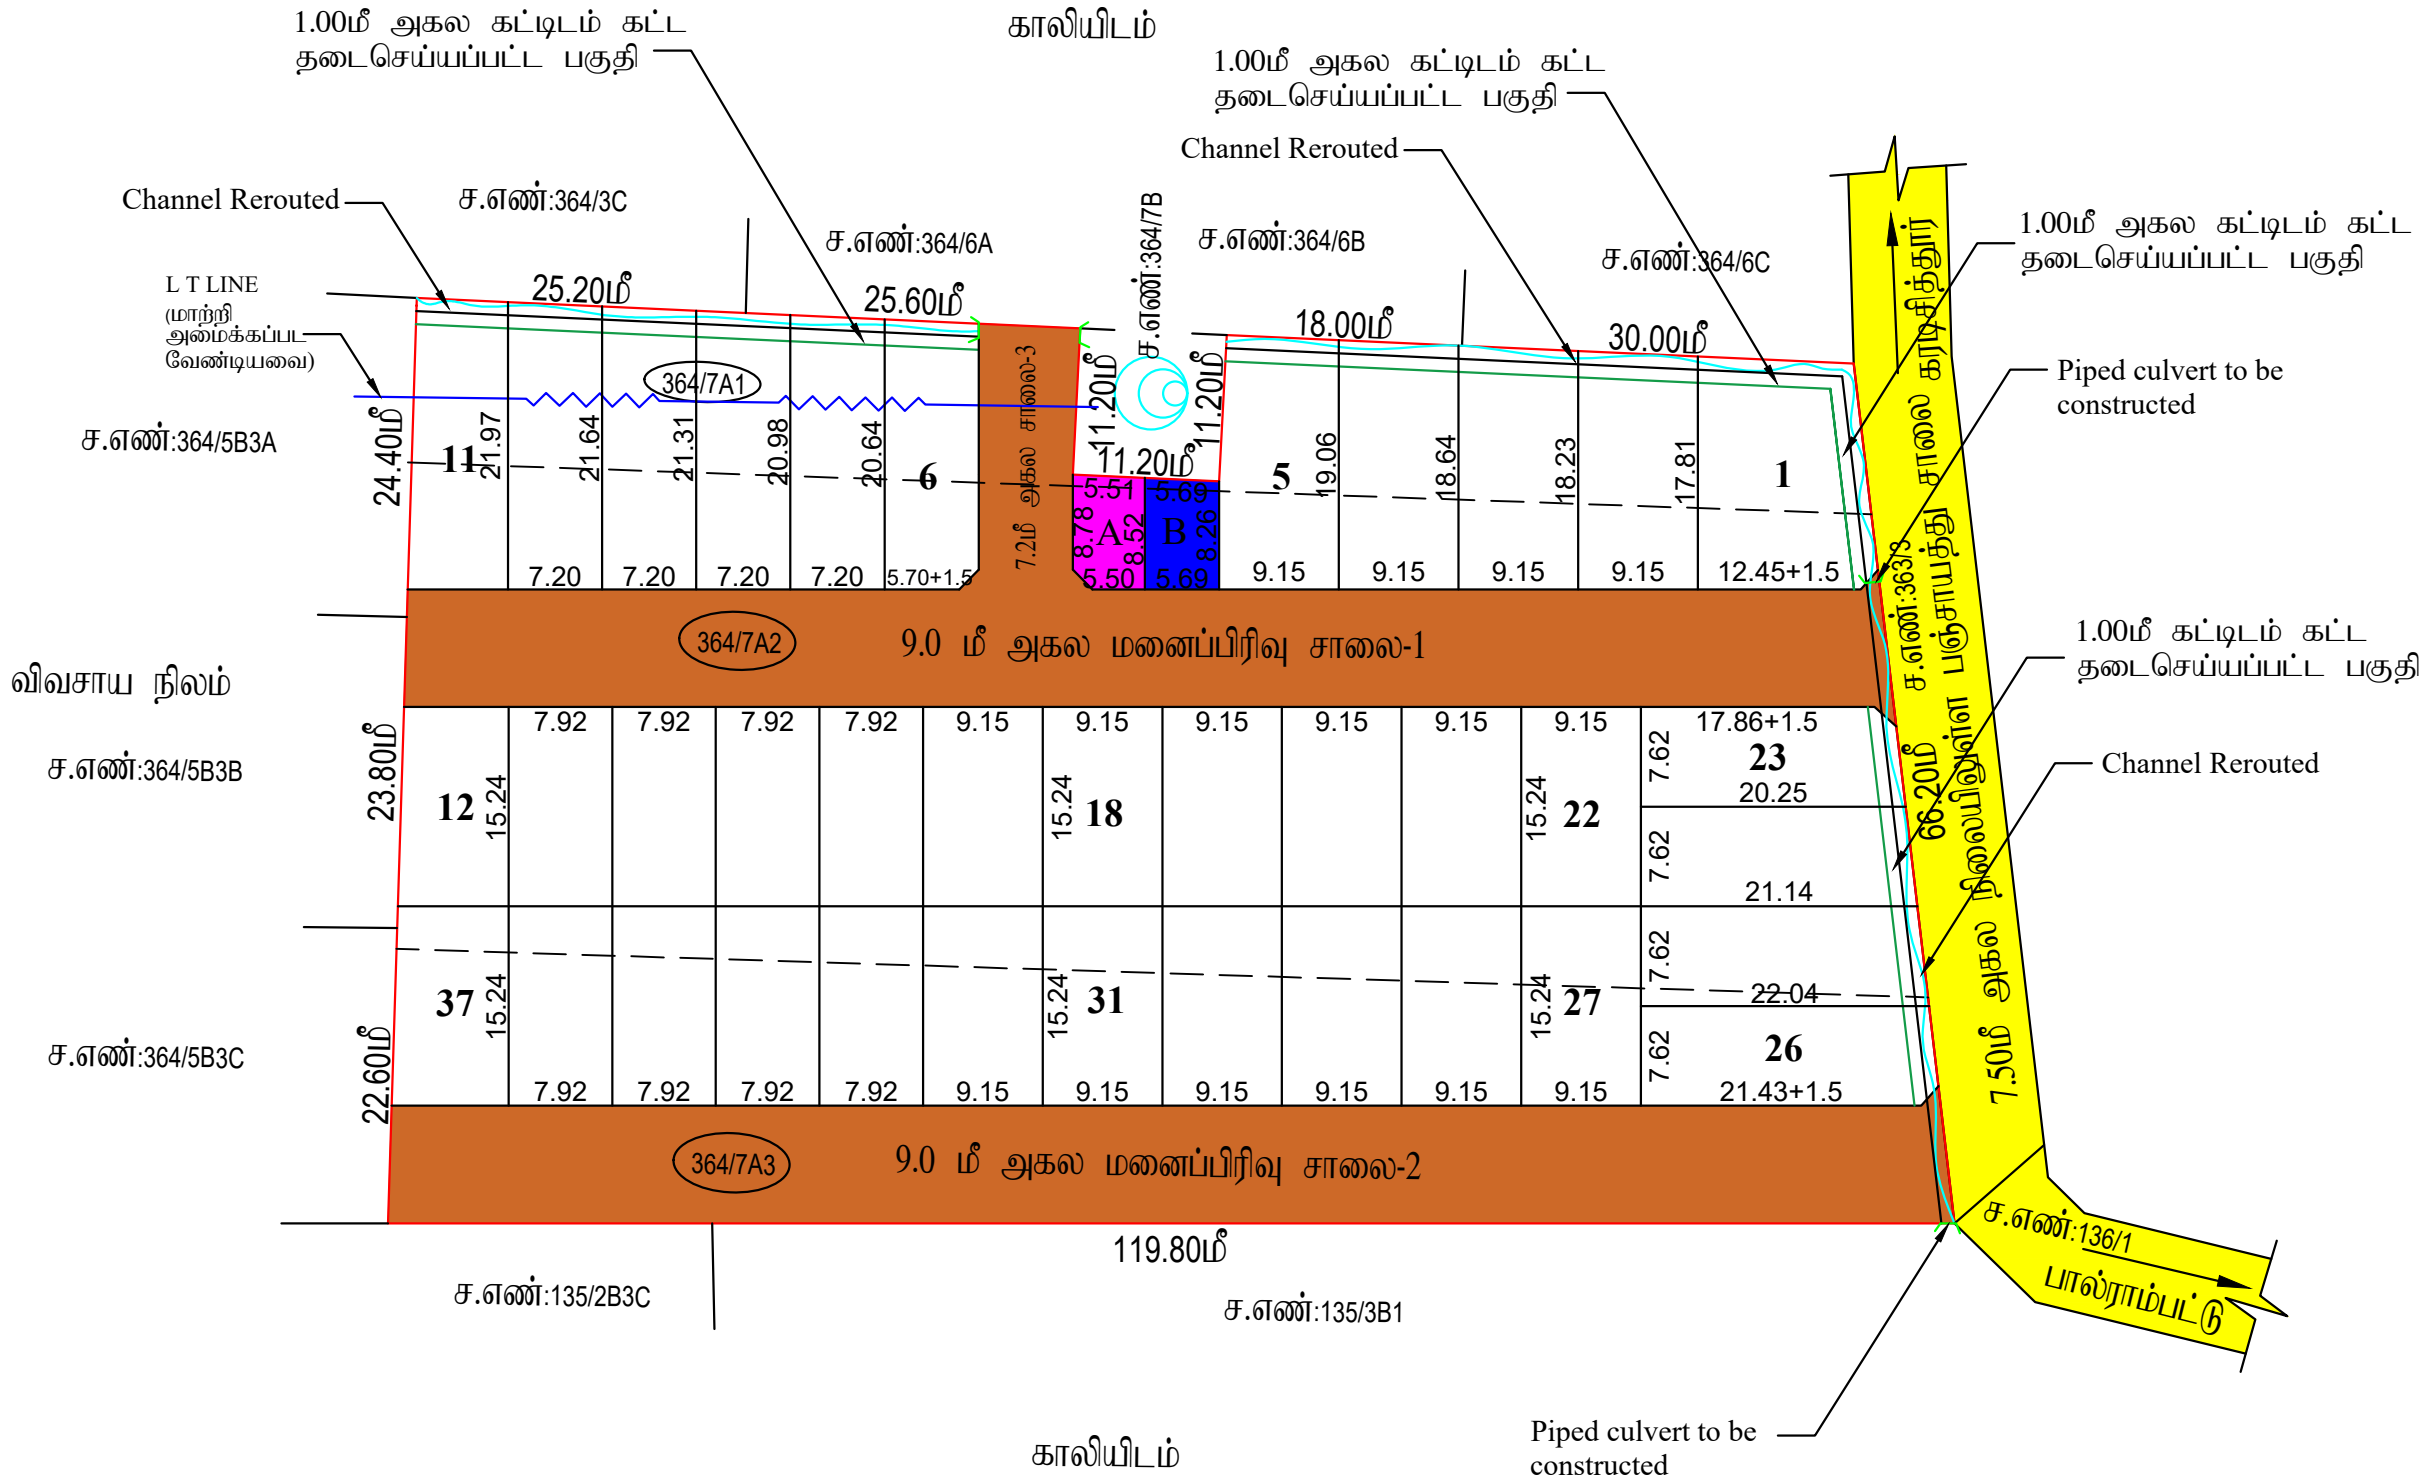

opalakrishnan
பொலக்ரிஷ்ணன்/உதவி வரைவாளர்

M.Thirumal
வரைவாளர் நிலை - III

P.Mariadass
மேற்பார்வையாளர்/வரைவாளர் நிலை - II



மாஃட்ட நகர் ஊரமைப்பு ஆய்வுகலம் கள்ளக்குறிச்சி மாஃட்டம்	
காடிசித்தூர் ஊராட்சி	
கள்ளக்குறிச்சி மாஃட்டம், சின்னசேலம் வட்டம், கள்ளக்குறிச்சி ஊராட்சி ஒன்றியம், காடிசித்தூர் நேற்கு ஊராட்சி மற்றும் கிராமம், புல சனிகள்: 364/7A1, 364/7A2, 364/7A3 -ல் அமைப்பு உத்தேச குடிநீர்மீது மனவயிற்சிற்பகன நோழில் நுட்ப ஒப்புதல் வரையம் (நுட்பமிச்சாத பகுதி).	
கோடு சன்	: 45YVNVVTZ/26783/2024
இவையுதன அன்வயம் சன்	: 45YVNVVTZ
அளவு	: 1:500
I. குறியீடு: (i) மனவயிற்சின் பொத்தம்மப்பு : 1.92 சக்ல் (அ) 7775.00 ர.மீ (ii) சாவணின் மயமனவு மற்றும் றுவை றுடக்குகளின் மப்பு : 2241.16 ர.மீ (iii) மனவயிற்சின் சாவை போக மீதம் உள்ள மப்பு : 5533.84 ர.மீ (iv) மனவயிற்சின் சாவை : (v) உத்தேச சாவை : (vi) றுவைமில் உள்ள சாவை : (vii) கோடிய மனவகன் : 37 (viii) றுவை மனவகன் : 37 அரசாவை சன் 18-ன், நகராட்சி மற்றும் குடிநீர் அழகல் துவை நான் 04.02.2019-ன் மது புகளாவிறகன அரசு அழகாட்டி மதிமிச்சிமது நோகைம மனுதாராசு செய்துமட்டுள்ளு.	
பொதுஹக்கீடு:உள்ளாட்சியம் தாவாக ஒப்படைக்கப்பட்டவைகள்	
உத்தேச சாவைகள் மற்றும் றுவை றுடக்குகளின் மயமனவு : 2241.16 ர.மீ - (28.83%) றுவை றுடக்கு 7.20மீ றுதல் 12.00மீ வரை : 1.5மீ X 1.5மீ றுவை றுடக்கு 12.00மீ றுதல் 30.50மீ வரை : 4.5மீ X 4.5மீ	
பொதுஅபாயகம்: (TNC & BR 2019, அழி சன் : 47 (8)-ன் மது உள்ளாட்சி (ii) TANGEDCO -க்கு தாவாக ஒப்படைக்க வேண்டி 1% றுவைமில் ஒப்படைப்பு செய்யுமட்டுள்ளு) 1.உள்ளாட்சிக்காக ஒப்படைக்கப்பட வேண்டி பொது றுவைமில் மயமனவு (A) : 47.57 ர.மீ - 0.86% 2.தமிழ்நாடு மின் உற்பத்தி மற்றும் பகிர்வான கழகத்திற்குள் ஒதுக்கீட்டின் மயமனவு (TANGEDCO)(B): 47.74 ர.மீ - 0.86%	
II. நிபந்தனைகள்: 1. இம்மனவயிற்சின் உள்ளாட்சியம் இறுதி ஒப்புதல் வழங்கும் றுன் இத்தலில் சன்சிற றுவை ஆர்ஜித றுடக்குகளும் இவை சன்சிறதும் சந்த துவைக்காகும் றுவை ஆர்ஜித மட்டும் மாஃட்ட அருவாய் ஆகசாராசு பெறுமடவ்வை சன்சிறதும் உறுதி செய்து கொள்ள வேண்டும். 2. அரசாவை சன் 18-ன் நகராட்சி றுவைமில் (ii) குடிநீர் அழகல் துவை நான் 04.02.2019-ன் அழி சன்: 47(6) ன் மது புகளாவிறகன அரசு அழகாட்டி மதிமிச்சிமது நோகை மனுதாராசு செய்துமட்டுள்ளு. 3. அரசாவை சன் 181, அீட்டு சாத (ii) நகர்ப்புற அளர்ச்சி துவை நான் 09.12.2020-ன் மது இம்மனவயிற்சின் நோழில்நுட்ப ஒப்புதல் வழங்குமட்டுள்ளு. 4. றுவைமில் குறித்து வழங்கப்பட்ட சான்றுகள் மற்றும் றுவைமில் சான்றுகளைக் கவனிக்கப்பட ஆவணங்கள் சரியானவை அல்ல சன் அறியப்பட்டல் அல்லது மனவயிற்சின் நோழில்நுட்ப ஒப்புதல் வழங்கியதால் மதிப்பு ஏற்படக்கூடிய குறிவை ஏற்படும் மனவயிற்சின் வழங்கப்பட்ட நோழில்நுட்ப ஒப்புதல் சன்சிற றுன்சிறவியின் றுன் ஊரமைப்பு அழகல், கொள்ளை அகல்களால் இந்து செய்யுமறு. 5. இவையுதனட்டை மனவகன அழகை மேற்புற இவையுதனில் நகராட்சி றுன் ஊரமைப்புத்துவை ஒப்புதல் அளிக்கப்பட்ட வரையம்களையும் மனவ வாய்க்கால்களுக்கு கட்டிடம் வழங்கப்பட வேண்டும். 6. றுன் ஊரமைப்புத்துவை எட்டப்புவாக நோழில்நுட்ப அழகல் அளவியல் றுன் அளவியல்பாறமில் பெறில் உள்ள றுவைமில் உறுதியுருத்தவ்வை நோழில்நுட்ப அழகல் (ii) அழகல் அளவியல்பாற றுன் அளவியல்பாறமில் அளவியல்பாறமில் சான்று ஆவணங்களில் கியாமித்தும், குத்தகை மதிமில், மட்ட, தாவயத்திமில், பொது அழகல் மதிமில் மதுமில் மது அளவியல்பாறமில் அளர்ச்சி பெறு உரிமை உள்ளது சன் மயக்கமிருகிற, பொத்தனை அளகல் அரிமில் சந்த மயமில் அளவியல்பாறக்கு பொத்தமின்று உள்ள உரிமை குறித்து தவியாக உறுதியுருத்திக் கொள்ள வேண்டும். மதுமில் அழகல் மதுமில் தவி மது உரிமை கொள்காள் அளகல் அருவை பொத்தமாவ தருகிள்ள திமிசிறத்தின் றுன் தித்துக்கொள்ளலாம். இவை றுடக்கு செய்ய றுன் ஊரமைப்புத்துவை பொத்தமாவ அமைப்பு அல்ல. 7. திமிசிற அழகல்கள் சந்தும் திமிசிறமில் இரம்மில் இத்துமயமில் மனவயிற்சின் அழகல் சன்சிறத்தக்கல். 8. ஒப்புதல் அளிக்கப்பட்ட மனவயிற்சின் வரையத்துவை சன்சிற மயமறுமில் அரிதவின் மனவயிற்சின் நுழையமில் 6-4 அளவைய தித்த தகவலகை றுவை பொதுமக்கள் மயக்கல் தித்தமயாக மயக்கப்பட வேண்டும். 9. இம்மனவயிற்சின் இத்து அருகில் உள்ள இத்தித்து சன்சிற வரையத்தின் கவனிக்கபட்டுள்ள மனவயிற்சின் சாவைமில் றுவை சாவைமில் பொத்திக்கு மயத்திக்கு வகைமில் தித்துக்கள் கட்டப்பட்டு இரம்மில் அருவை அழகப்பட வேண்டும். 10. உத்தேச மனவயிற்சின் தித்தனைகளில் அழகப்படமில் வழங்கப்பட்ட மட்ட அல்லது மதுமில் றுவை அமைப்பட்டில் ஒதுக்கப்பட்டிருமில் தகவல்கள் வழங்கப்பட்ட அழகலினை சன்சிற றுன்சிறவியின் றுது செய்யுமறு. 11. மனவயிற்சின் வழங்கப்பட்ட நோழில் நுட்ப ஒப்புதலால் தித்தவைகளை (வாய்க்கால், ஆறு, ஏரி, etc.) மயத்திக்கு அம்மக்கள் ஏறு அமைப்பாறமில் வழங்கப்பட்ட நோழில் நுட்ப ஒப்புதல் சன்சிற றுன்சிறவியின் றுது செய்யுமறு. 12. சாவைகள் மற்றும் மனவகன் 23 றுதல் 26 வரை அமைப்பு மனவகல்கள் மனுதாரர் தவறு பொத்த சாவைமில் சரியாகல் அமைக்க வேண்டும்.	
M, வ / ந.அ.உ.இ (க.மா) சன் : 061 / 2024	
உதவி இயக்குநர் மாஃட்ட நகர் ஊரமைப்பு ஆய்வுகலம் கள்ளக்குறிச்சி மாஃட்டம்	