


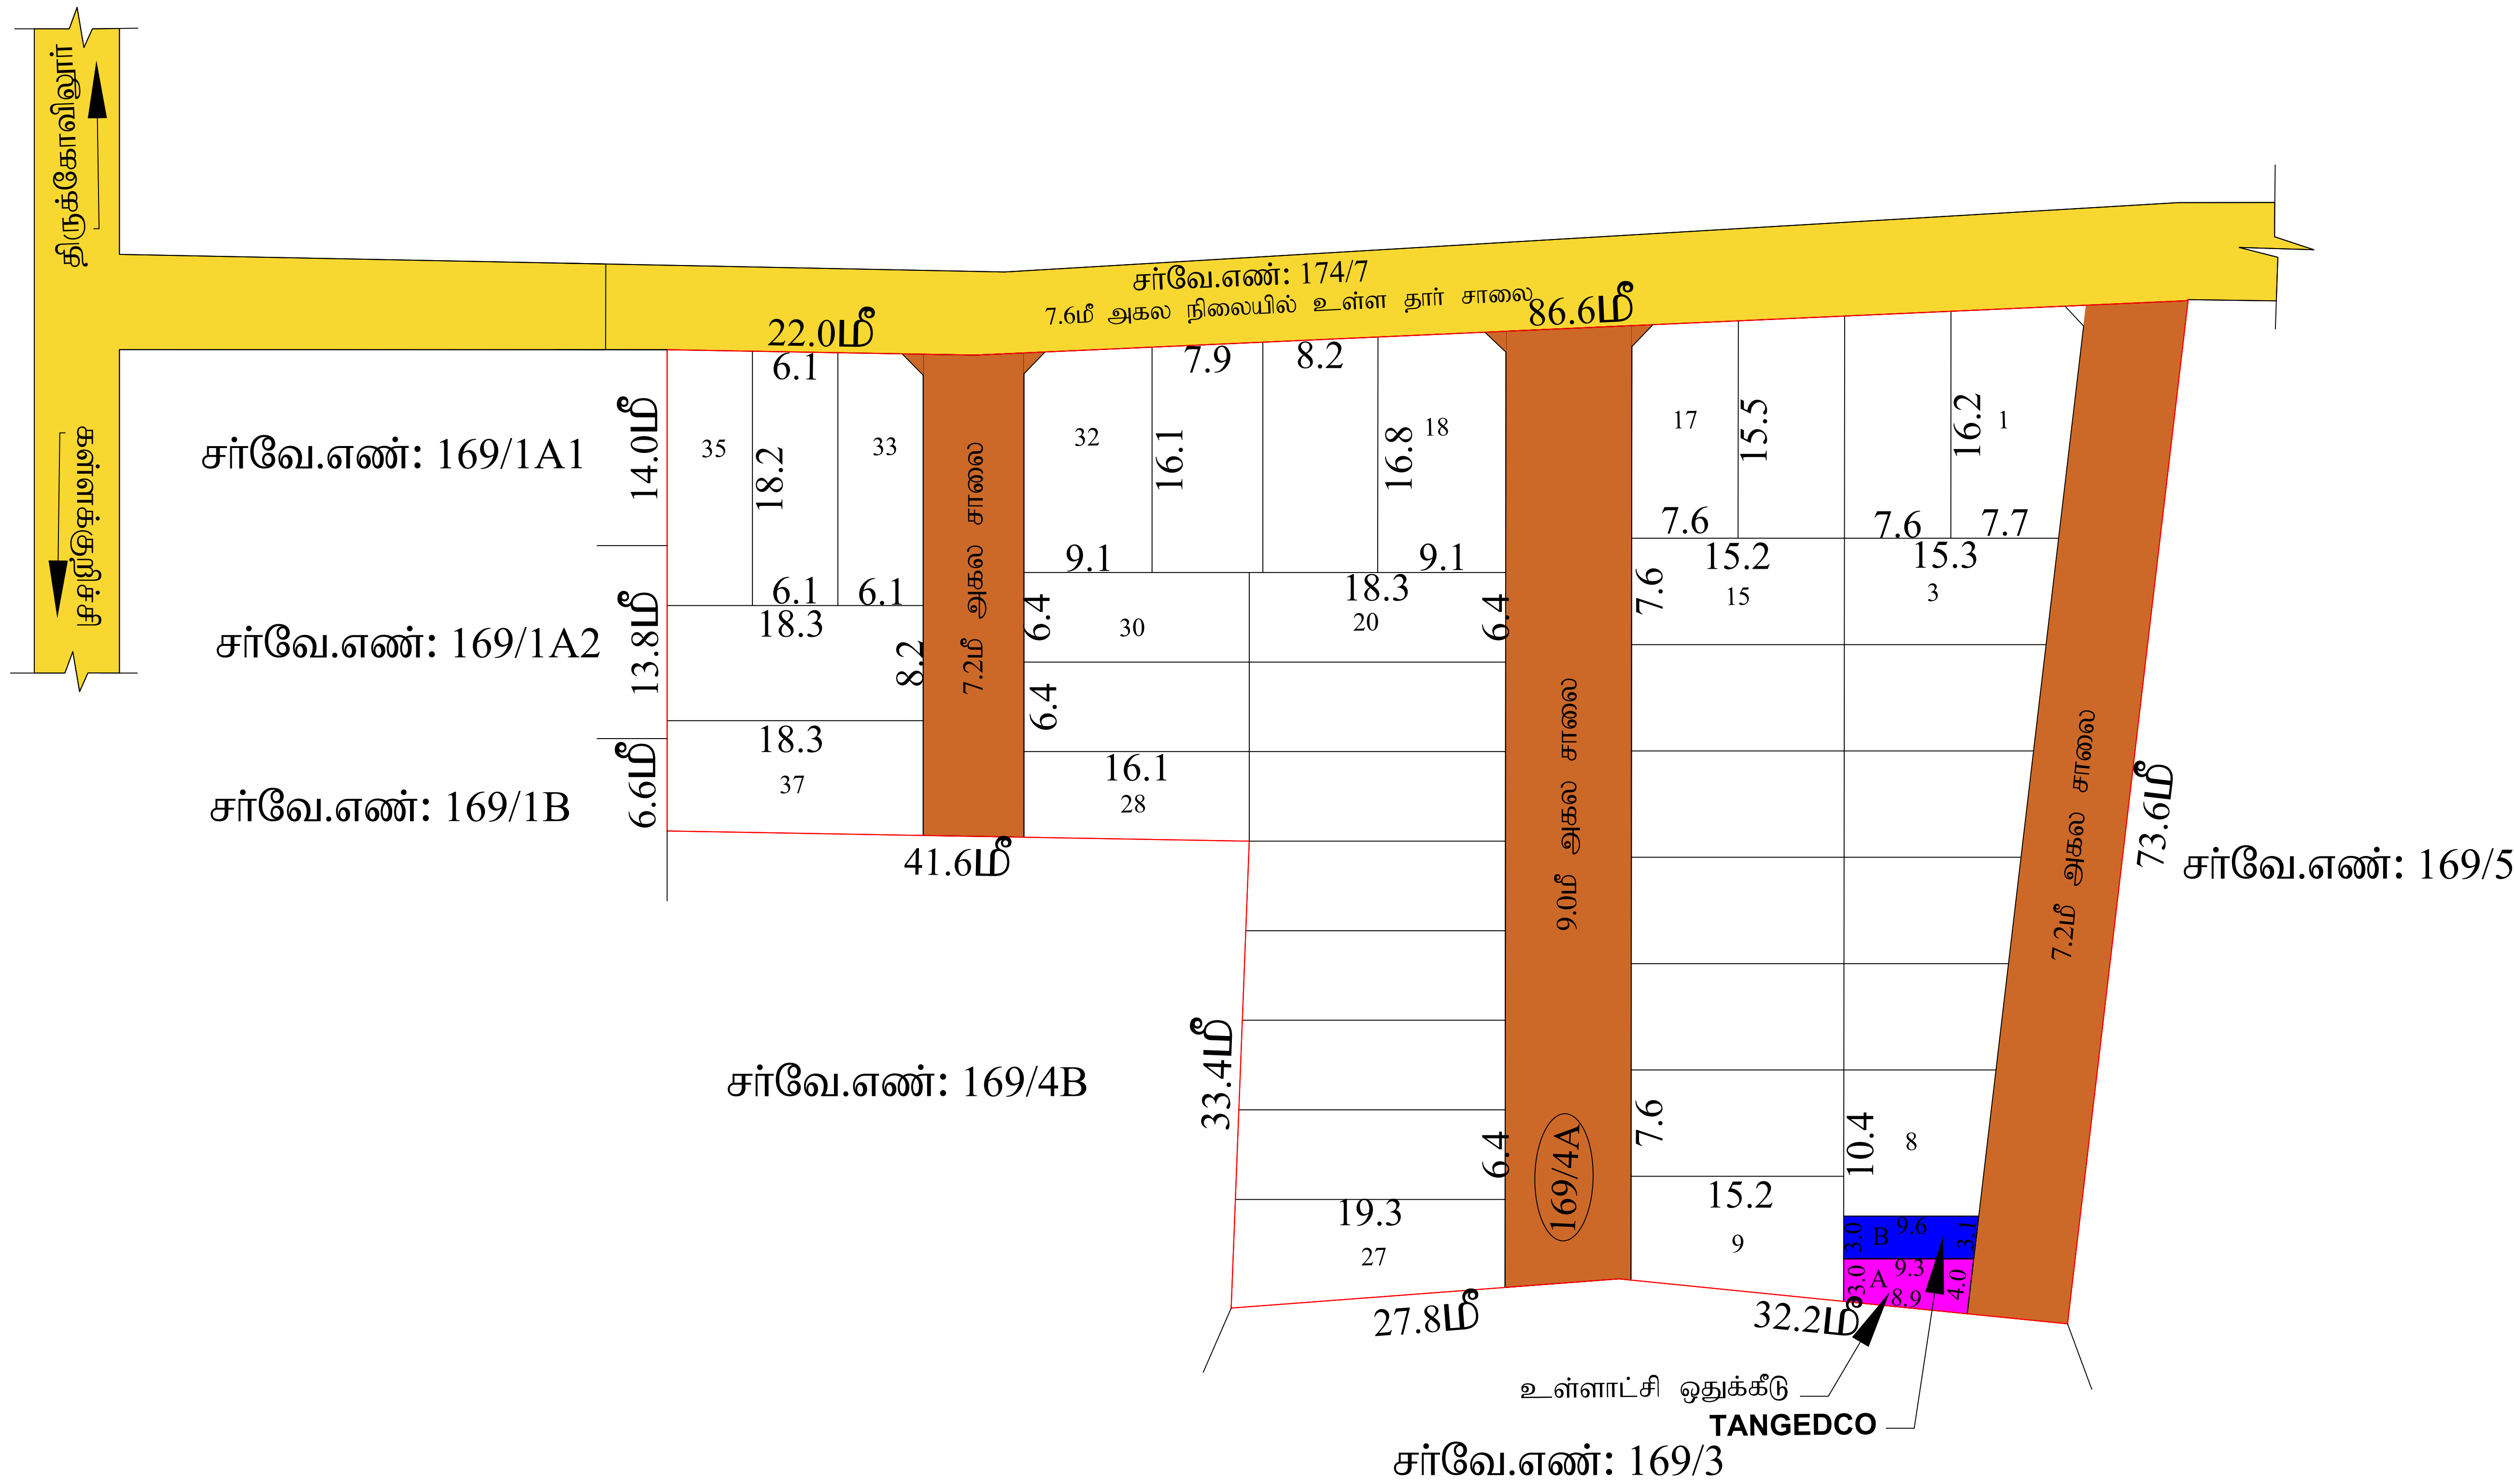

M.Thirumal
வரைவாளர் நிலை-III

P.Mariadass
மேற்பார்வையாளர்/வரைவாளர் நிலை-II



மாவட்ட நகர் ஊரமைப்பு ஆலுவைகம் கள்ளக்குறிச்சி மாவட்டம்	
வேங்கடர் ஊராட்சி கள்ளக்குறிச்சி மாவட்டம், திருக்கோவிலூர் வட்டம், திருக்கோவிலூர் ஊராட்சி ஒன்றியம், வேங்கடர் கிராமம் புல எண்:169/4A -ல் அமையும் உத்தேச குடிமீர்ப்பு மனைப்பிரிவிடமான தொழில் நுட்ப ஒப்புதல் வரையடம்.	
இணையதள விண்ணப்பம் எண்	:J3CSGD9H /46844 /2025
அளவு	: 1:400 (1அங்குலம் : 33அடி)
I.குறியீடு: (I)மனைப்பிரிவின மொத்தப்பரப்பு : 1.39 ஏக்கர் (அ) 5650.00 ச.மீ (II) சாவணின் பரப்பளவு மற்றும் றுவை மூட்டுகளின் பரப்பு :(-) 1394.95 ச.மீ (III) மனைப்பிரிவு சாவை போக மீதமுள்ள பரப்பு : 4255.05 ச.மீ (IV) மனைப்பிரிவு எல்லை (V) உத்தேச சாவை (VI)நிலையில் உள்ள சாவை (VII) கோரிய மனைகள் : 37 (VIII) ஒதுக்கிய மனைகள் : 37	
அரசாண எண் 18-ன், நகராட்சி (ம) குடிநீர் வழங்கல் துறை நான் 4.2.2019-ன் படி பூங்காவிற்கான அரசு வழங்கிய மதிப்பீன்படி தொகையை மனுதாரரால் செலுத்தப்பட்டுள்ளது	
A- பொதுஓதுக்கீடு: உள்ளாட்சியிடம் தானமாக ஒப்படைப்பு செய்யப்பட்டவைகள்: உத்தேச சாவைகள் மற்றும் றுவை மூட்டுகளின் பரப்பளவு : 1394.95 ச.மீ - (24.89%)	
B-பொதுஅபிமானம்: (TNCD & BR 2019,47 (8)-ன் படி தானமாக ஒப்படைப்பு செய்யப்பட்ட 1% ஓதுக்கீடு) 1.உள்ளாட்சிக்கான ஒப்படைப்பு செய்யப்பட்ட பொது ஓதுக்கீட்டின் பரப்பளவு : 31.70 ச.மீ -0.74% 2.தமிழ்நாடு மின் உற்பத்தி (ம) பக்மினா கழகத்திற்கான ஓதுக்கீட்டின் பரப்பளவு (TANGEDCO) : 28.90 ச.மீ - 0.67% றுவை மூட்டுக்கு : 7.2 மீ றுதல் 12.0 மீ வரை அகல சாவைக்கு 1.5 மீ X 1.5 மீ	
II. நிபந்தனைகள்: 1. இம்மனைப்பிரிவுக்கு உள்ளாட்சியாக இறுதி ஒப்புதல் வழங்கும் முன் இடத்தில் எவ்வித நில ஆர்ஜித நடவடிக்கையும் இல்லை என்பதையும் ஏற்ற துறைக்காகவும் நில ஆர்ஜித நடவடிக்கை மாவட்ட அருமை ஆலுவைரால் வழங்கியிருக்கலை என்பதையும் உறுதி செய்து கொள்ள வேண்டும். 2. அரசாண எண் 18-ன்,நகராட்சி (ம) குடிநீர் வழங்கல் துறை நான் 4.2.2019-ன் விதி எண்: 47(6) ன் படி பூங்கா ஓதுக்கீடு செலுத்தப்பட வேண்டும். 3. அரசாண எண் 181-ன், நகராட்சி (ம) குடிநீர் வழங்கல் துறை நான் 09.12.2020-ன் படி இம்மனைப்பிரிவுக்கு தொழில்நுட்ப ஒப்புதல் வழங்கப்பட்டுள்ளது. 4. நிலஉரிமம் குறித்து வழங்கப்பட்ட சான்றுகள் மற்றும் பரிசீலனைக்கு சமர்ப்பிக்கப்பட்ட ஆவணங்கள் சரியானவை அல்ல என அறியப்பட்டதால் அவ்வாறு மனைப்பிரிவுக்கு தொழில்நுட்ப ஒப்புதல் வழங்கியதால் பாதிப்பு ஏற்படக்கூடிய குற்றத்தை ஏற்படும் மனைப்பிரிவுக்கு வழங்கப்பட்ட தொழில்நுட்ப ஒப்புதல் எவ்வித முன்னறிவிப்பின்றி நகர ஊரமைப்பு இயக்குனர் சேவனை அங்குதால் இரத்து செய்யப்படும். 5. விற்றவைக்குவிடான மனைகளை விற்றவை செய்யப்போது இன்னவையின் நகரோடு நகர் ஊரமைப்பித்தலை ஒப்புதல் அளிக்கப்பட்ட வரையடங்களைமும் மனை வாங்குபவர்களுக்கு கட்டாயம் வழங்கப்பட வேண்டும். 6. நகர் ஊரமைப்பித்தலை சட்டப்படிசமமாக தொழில்நுட்ப அனுமதி அளியுதல் முன்பு விண்ணப்பதாரரின் பேரில் உள்ள நிலஉரிமமைய உறுதிப்படுத்திவிட்டால் தொழில்நுட்ப அனுமதி திட்ட அனுமதி அளியுதற்கு முன்புவிண்ணப்பதாரரின் விண்ணப்பித்தலின் சமர்ப்பித்த ஆவணங்களின் வரையடத்திற்கு,குத்தகை பத்திரப்பட்ட,தானப்பத்திரம்,பொது அதிகார பத்திரம் போன்ற பல் விண்ணப்பதாரர் அளிக்கிய செய்ய உரிமை உள்ளதா என்று பார்க்கப்படுகிறது. 7. பொத்தனை வாங்க விரும்பும் ஏற்ற நபரும் விண்ணப்பதாருக்கு சொந்தமின்றி உள்ள உரிமை தவிராக உறுதிப்படுத்திக் கொள்ள வேண்டும். 8.மேலும் அதன் மேல் வேறு யாருவரும் நவீன நபர் உரிமை கோரியால் அளக்க ஏற்றவையோடு நகுதியுள்ள நிலமின்றித்தின் முன் நீதித்துக்கொள்ளலாம். இவ்வை மூலம் செய்ய நகர் ஊரமைப்பித்தலை பொத்தமனை அமைப்பு அல்ல. 9. நிலமின்றி வழங்குதல் ஏற்றவையின் நிலுவையில் இருப்பின் இத்துறையின் மனைப்பிரிவு அனுமதி செலுத்தக்கூடாது. 10. ஒப்புதல் அளிக்கப்பட்ட மனைப்பிரிவு வரையடத்தினை எவ்வித மாற்றமும் விரிவின்றி மனைப்பிரிவு நலனுடையதில் 6x4 அளவிலான நிர்ந்து நகர்ப்புவைகை மூலம் பொதுமக்கள் பார்வைக்கு நிர்ந்துமாக பிரகடிக்கப்பட வேண்டும். 11. இம்மனைப்பிரிவில் இருந்து அருகில் உள்ள இடத்திற்கு செல்லும் வரையடத்தில் காணிக்கப்பட்டுள்ள மனைப்பிரிவு சாவணின் குறுக்கே சாவணின் போக்கிற்கு பாதிக்கும் வகையில் கட்டப்பட்டிரு இருப்பின் அதனை அகற்றப்பட வேண்டும். 12.உத்தேச மனைப்பிட நிபந்தனைகளின் அடியடிமையில் வழங்கப்பட்ட நட்பா அல்லது பகுதியில் நிலம் ஆவிய வைப்பாட்டில் ஒதுக்கப்பட்டிருப்பின் நங்களுக்கு வழங்கப்பட்ட அனுமதியினை எவ்வித முன்னறிவிப்பின்றி ரத்து செய்யப்படும். 13.நீதித்துகையை (வாங்கல், ஆட, ஏரி, etc.) பாதிக்கும் அம்சங்கள் ஏதும் அமையுமாயின் வழங்கப்பட்ட 14.தொழில் நுட்ப ஒப்புதல் எவ்வித முன்னறிவிப்பின்றி இத்துறையால் ரத்து செய்யப்படும்.	
ம.வ.ந.ஊ.உ.இ.(க.மா)எண்: 96 / 2025	
உதவி இயக்குநர் மாவட்ட நகர் ஊரமைப்பு துறை கள்ளக்குறிச்சி மாவட்டம்	