


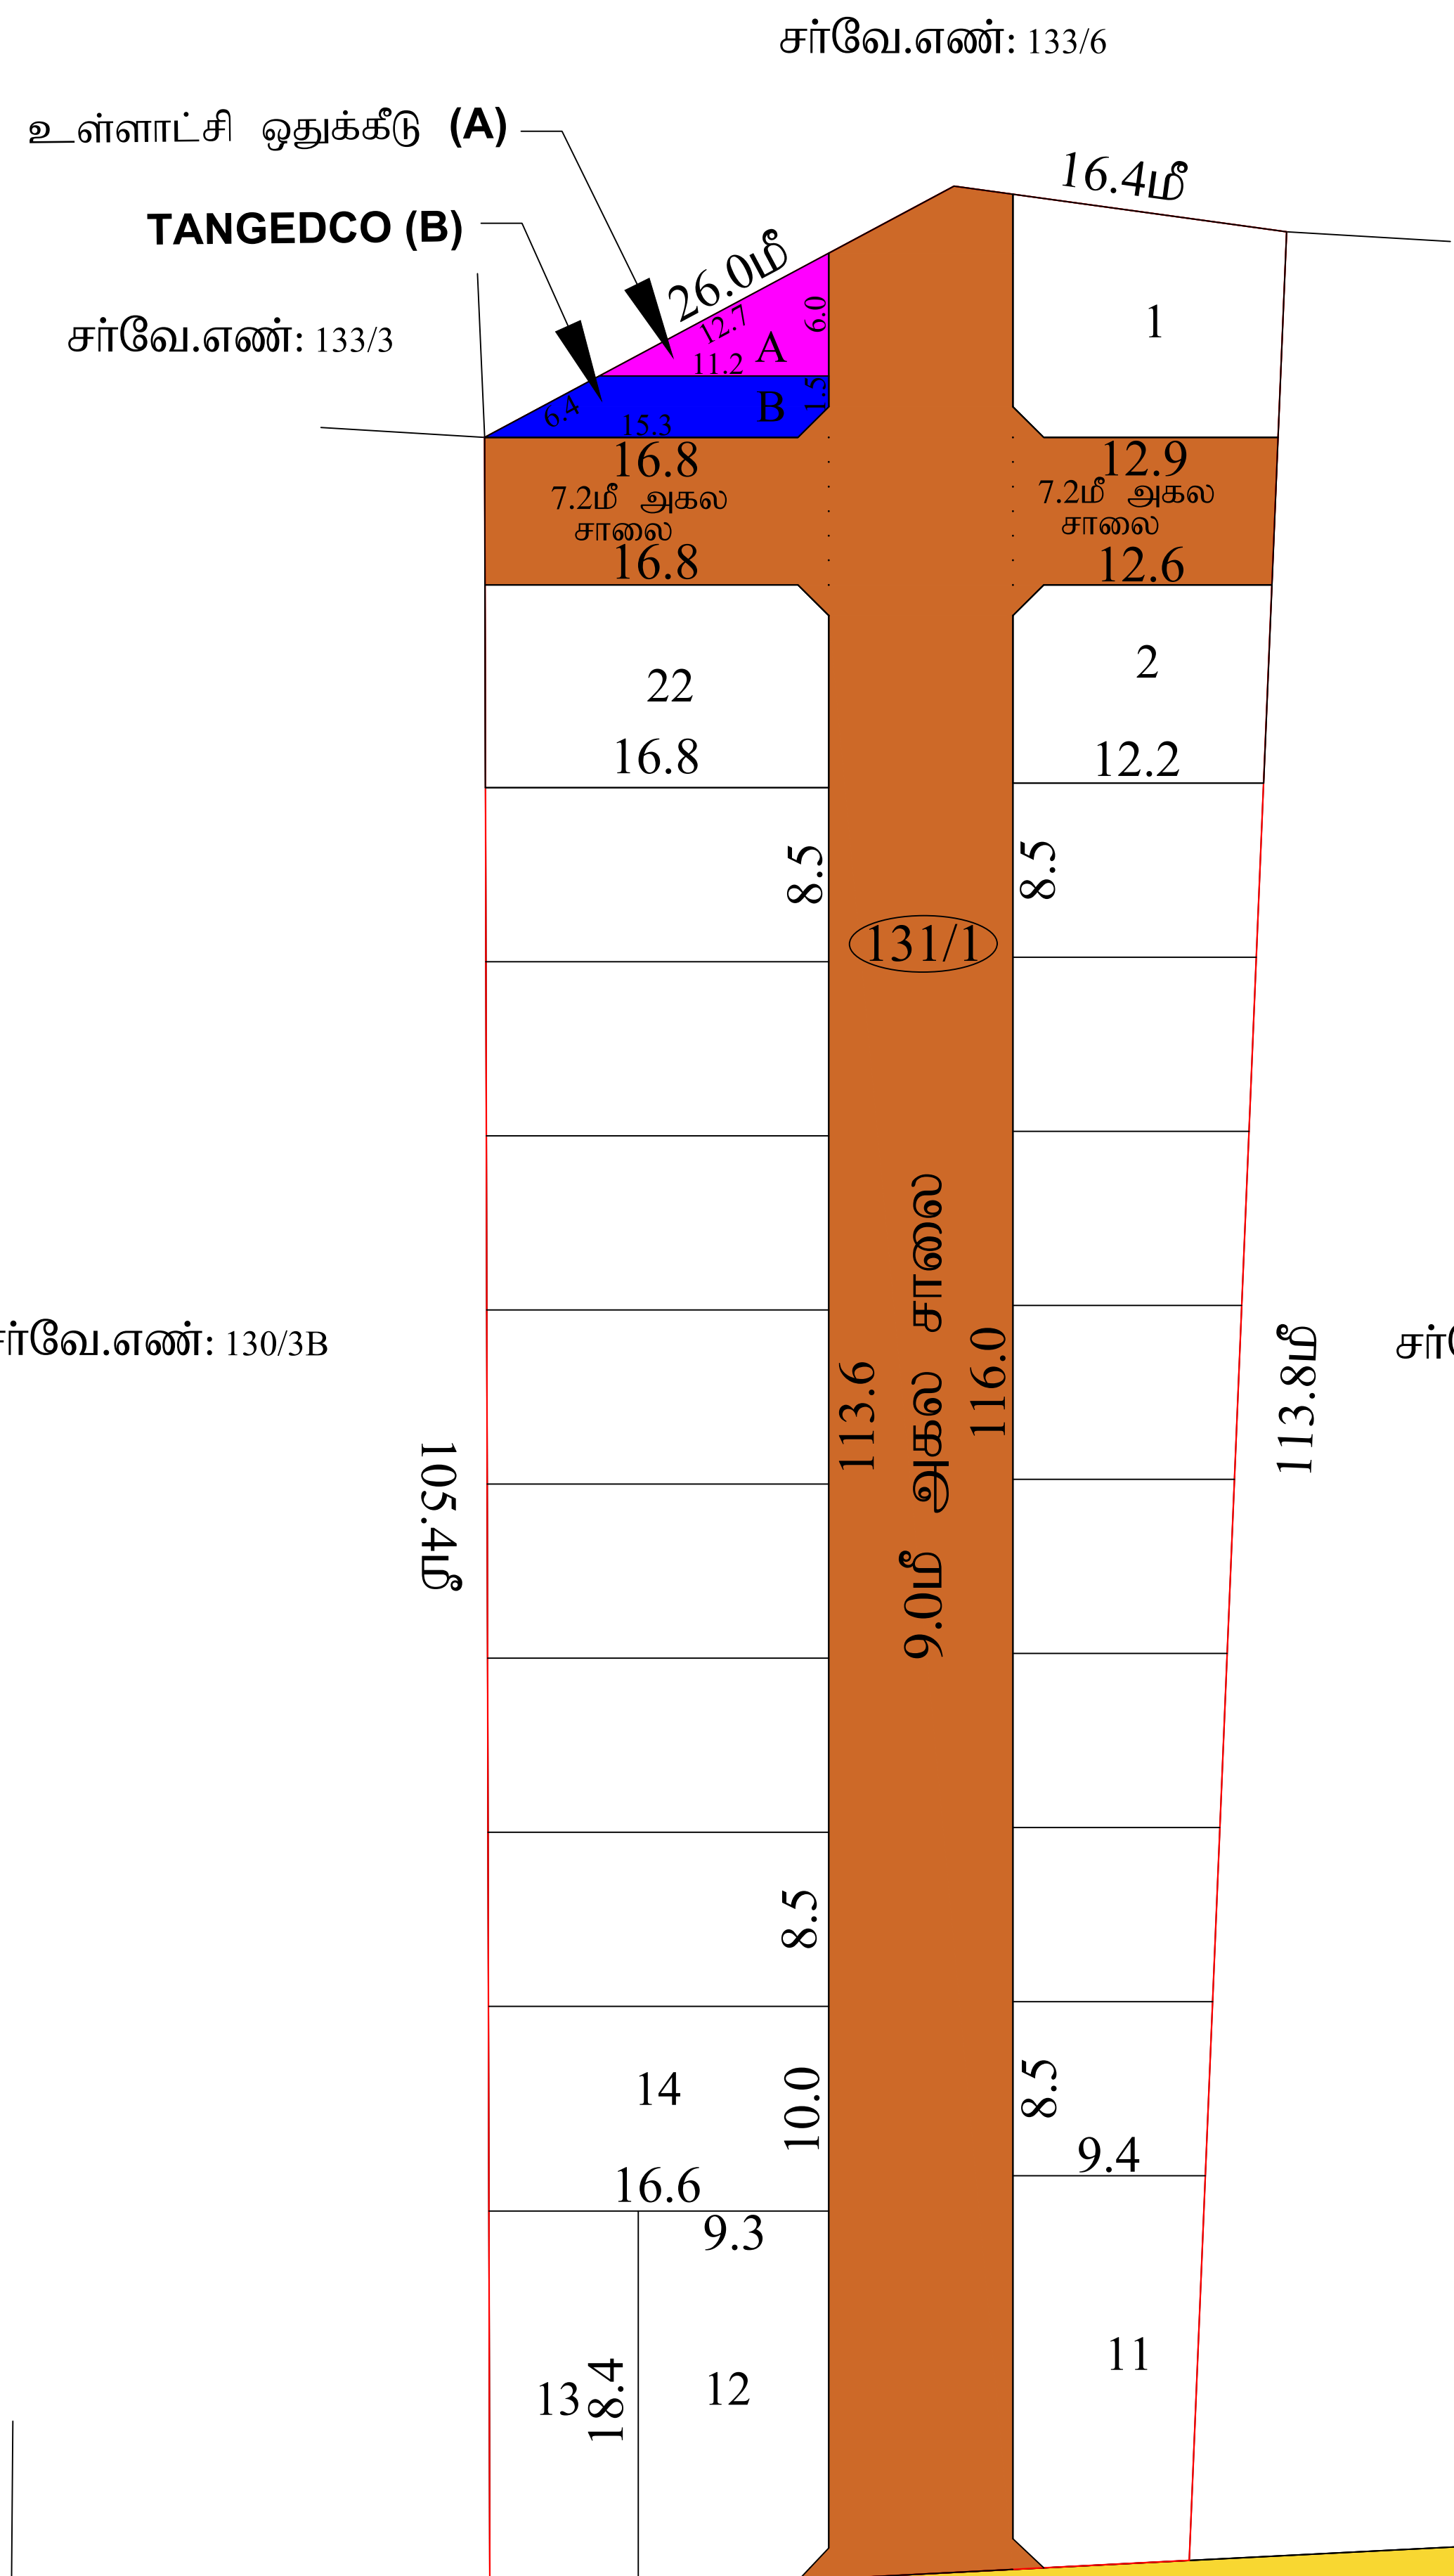

கள்ளக்குறிச்சி மாவட்டம்

மாவட்ட நகர் ஊரமைப்பு அலுவலகம் கள்ளக்குறிச்சி மாவட்டம்	
பெத்தாலூர் ஊராட்சி கள்ளக்குறிச்சி மாவட்டம், சின்னசேலம் வட்டம், சின்னசேலம் ஊராட்சி ஒன்றியம், பெத்தாலூர் ஊராட்சி / கிராமம் புக. எண்: 131/1-ல் அமைப்பு உத்தேச குடிநீருப்பு மனைப்பரிஷிஷ்டகான தொழில் நுட்ப ஒப்புதல் வரையிடம்.	
இணையதள விண்ணப்பம் எண் : UPCYRY4N/52494/2025	
அளவு : 1:400	
I. குறியீடு:	
(I) மனைப்பரிஷிஷ்ட மொத்தப்பரப்பு :	1.06 ஏக்கர் (அ) 4300.00 ச.மீ
(II) சாலைமின் பரப்பளவு மற்றும் நிலை முடக்குகளின் பரப்பு : (-)	1252.71 ச.மீ
(III) மனைப்பரிஷிஷ்ட சாலை போக நீண்டுள்ள பரப்பு :	3047.29 ச.மீ
(IV) மனைப்பரிஷிஷ்ட எல்லை :	
(V) உத்தேச சாலை :	
(VI) நிலையில் உள்ள சாலை :	
(VII) கோரிய மனைகள் :	22
(VIII) ஒதுக்கிய மனைகள் :	22
அரசாணை எண் 18-ன், நகராட்சி (ம) குடிநீர் வழங்கல் துறை நாள் 4.2.2019-ன் படி பூங்காவிற்கான அரசு வழிகாட்டி மதிப்பின்படி தொகையை மனுதாரரால் செலுத்தப்பட்டுள்ளது.	
A- பொதுஒதுக்கீடு: உள்ளாட்சியிடம் தானாக ஒப்படைப்பு செய்யப்பட்டுள்ளது: உத்தேச சாலைகள் மற்றும் நிலை முடக்குகளின் பரப்பளவு : 1252.71 ச.மீ - (29.13%)	
B- பொதுஉபயோகம்: (TNCD & BR 2019,47 (8)-ன் படி தானாக ஒப்படைப்பு செய்யப்பட்ட 1% ஒதுக்கீடு) 1. உள்ளாட்சிக்கான ஒப்படைப்பு செய்யப்பட்ட பொது ஒதுக்கீட்டின் பரப்பளவு : 33.60 ச.மீ - 1.10% 2. தமிழ்நாடு மின் உற்பத்தி (ம) பவரிமான கழகத்திற்கான ஒதுக்கீட்டின் பரப்பளவு (TANGEDCO) : 40.90 ச.மீ - 1.34% நிலை முடக்கு : 7.2 மீ முதல் 12.0 மீ வரை அகல சாலைக்கு 1.5 மீ X 1.5 மீ	
II. நிபந்தனைகள்:	
1. இம்மனைப்பரிஷிஷ்ட உள்ளாட்சியால் இறுதி ஒப்புதல் வழங்கும் முன் இதத்தில் எவ்விற நில ஆர்ஜித நடவடிக்கையும் இல்லை என்பதையும் எந்த துறைக்காகவும் நில ஆர்ஜித பட்டியல் மாவட்ட வருவாய் அலுவலரால் பெறப்படவில்லை என்பதையும் உறுதி செய்து கொள்ள வேண்டும். 2. அரசாணை எண் 18-ன், நகராட்சி (ம) குடிநீர் வழங்கல் துறை நாள் 4.2.2019-ன் விதி எண்: 47(6) ன் படி பூங்கா ஒதுக்கீடு செலுத்தப்பட வேண்டும். 3. அரசாணை எண் 181-ன், நகராட்சி (ம) குடிநீர் வழங்கல் துறை நாள் 09.12.2020-ன் படி இம்மனைப்பரிஷிஷ்ட தொழில்துட்ப ஒப்புதல் வழங்கப்பட்டுள்ளது. 4. நிலஉரிமம் குறித்து வழங்கப்பட்ட சான்றுகள் மற்றும் யரிசிலைக்கு சம்பர்க்கப்பட்ட ஆவணங்கள் சரியானவை அல்ல என அறியப்பட்டதால் அவ்வுத மனைப்பரிஷிஷ்ட தொழில்துட்ப ஒப்புதல் வழங்கியதால் பாதிப்பு ஏற்படக்கூடிய குற்றத்தை ஏற்படும் மனைப்பரிஷிஷ்ட தொழில்துட்ப ஒப்புதல் எவ்விற முன்னறிவிப்பின்றி நகர் ஊரமைப்பு இயக்குனர் கேள்வை அவர்களால் இருந்து செய்யப்படும். 5. வீற்பனைக்குட்படாத மனைகளை வீற்பனை செய்யும்போது இவ்வாணமின் நகலோடு நகர் ஊரமைப்புத்துறை ஒப்புதல் அளிக்கப்பட்ட வரையிடங்களையும் மனை வாங்குபவர்களுக்கு கட்டப்படும் வழங்கப்பட வேண்டும். 6. நகர் ஊரமைப்புத்துறை சட்டப்பூர்வமாக தொழில்துட்ப அனுமதி அளிப்பதன் முன்பு விண்ணப்பதாரின் பேரில் உள்ள நிலஉரிமையை உறுதிப்படுத்தவில்லை தொழில்துட்ப அனுமதி / திட்ட அனுமதி அளிப்பதற்கு முன்புவிண்ணப்பதாரின் விண்ணப்பத்துடன் சம்பந்தித ஆவணங்களின் கியப்பத்திரம், குத்தகை பத்திரம், பட்டா, தானப்பத்திரம், பொது அதிகார பத்திரம் மேலும் பல விண்ணப்பதாரர் அளர்ச்சி செய் உரிமை உள்ளதா என்று பார்க்கப்படுகிறது. சொத்தினை வாங்க விரும்பும் எந்த நபரும் விண்ணப்பதாருக்கு சொத்தின்மீது உள்ள உரிமை தவியாக உறுதிப்படுத்தித் கொள்ள வேண்டும். மேலும் அதன் மேல் வேறு யாருக்கும் தனி நபர் உரிமை கோரினால் அவர்கள் அதனை பொருத்தமான தகுதியுள்ள நீதிமன்றத்தின் முன் தீர்ந்துகொள்ளலாம். இதனை முடிவு செய்ய நகர் ஊரமைப்புத்துறை பொத்தமான அமைப்பு அல்ல. 7. நீதிமன்ற வழக்குகள் ஏதேனும் நியுவையில் இருப்பின் இத்துறையின் மனைப்பரிஷிஷ்ட அனுமதி செல்லத்தக்கதல்ல. 8. ஒப்புதல் அளிக்கப்பட்ட மனைப்பரிஷிஷ்ட வரையிடத்தினை எவ்விற மாற்றமும் விருதலின்மீது மனைப்பரிஷிஷ்ட நுவலுமளமில் 6x4 அளவிலான நிற்று நகலப்பகை மூலம் பொதுமக்கள் பார்க்கக்கு நிற்றுதரமாக பிரகரிக்கப்பட வேண்டும். 9. இம்மனைப்பரிஷிஷ்ட இருந்து அருகில் உள்ள இடத்திற்கு செல்லும் வரையிடத்தில் காண்பிக்கப்பட்டுள்ள மனைப்பரிஷிஷ்ட சாலைமின் குறுக்கே சாலைமின் போக்கிற்கு பாதிக்கும் வகையில் கற்றுக்கள் கட்டப்பட்டு இருப்பின் அதனை அகற்றப்பட வேண்டும்.	
ம.வ.ந.ஊ.உ.இ.(க.மா)எண்: 128/2025	