


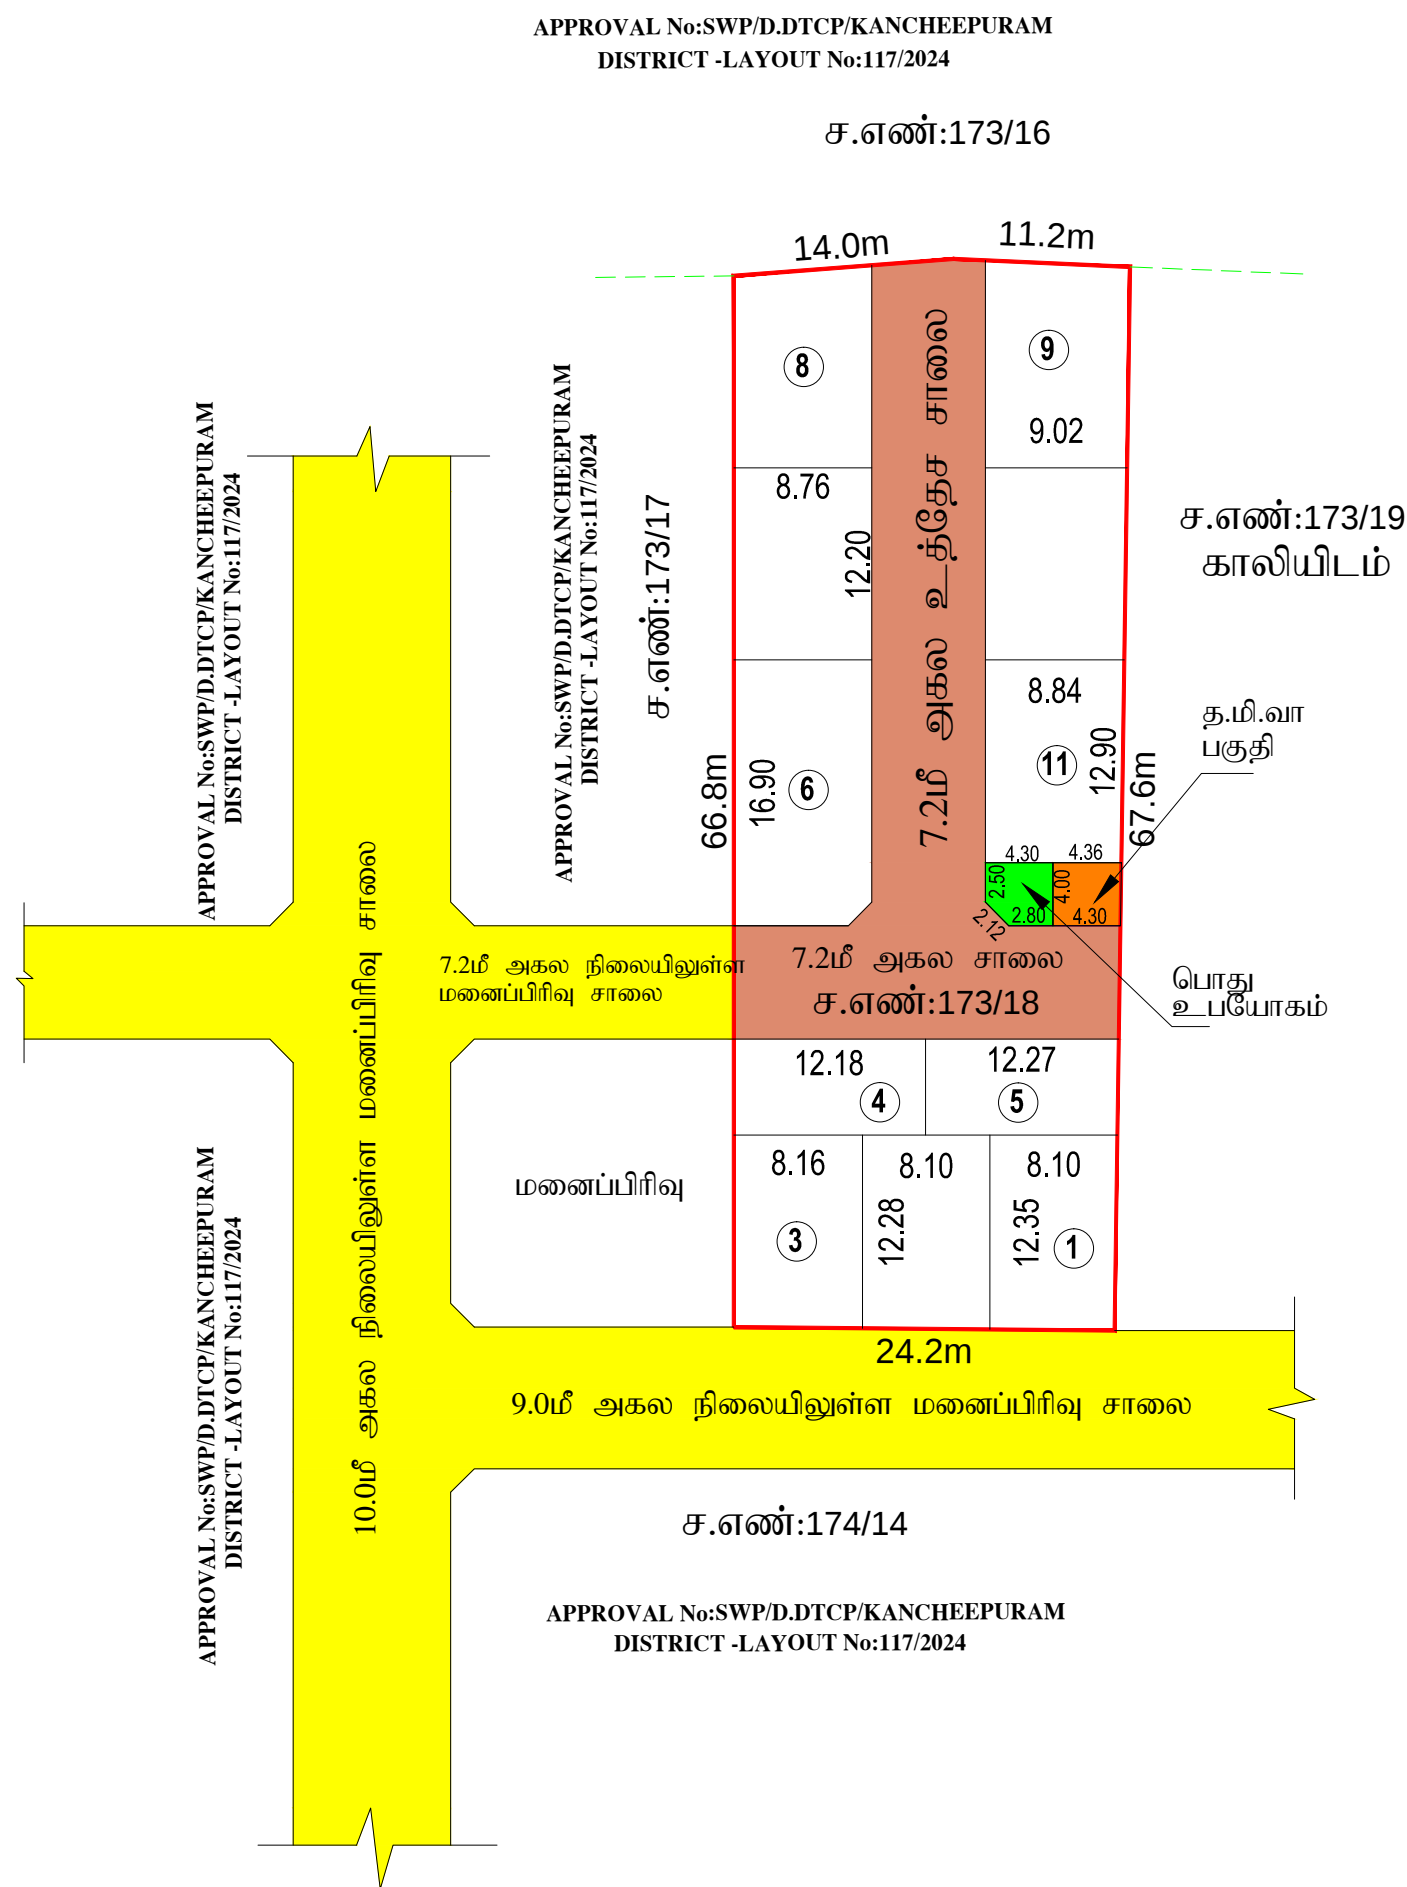

சந்தவேலூர் ஊராட்சி

மாவட்டம்		காஞ்சிபுரம்
வட்டம்		திருப்பெரும்புதூர்
கிராமம்		சந்தவேலூர் “அ”
நில அளவை எண்		173/18-ல் அமையும் உத்தேச குடியிருப்பு மனைப்பிரிவுக்கான தொழில்நுட்ப ஒப்புதல் வரைபடம்.

அளவு		1 : 400
இணையதள விண்ணப்ப எண்		0PDHSQ7V/2025
குறிப்பு		திட்டமில்லா பகுதி
கோரிய மனைகள்		11
ஒதுக்கிய மனைகள்		11
மனைப்பிரிவு இடத்தின் பரப்பு		1800.00 சமீ

மனைப்பிரிவு இடத்தின் எல்லை

நிலையில் உள்ள சாலை

மனைப்பிரிவு சாலைகள், மூலை முடக்குகள், பொது உபயோகம், தமிழ்நாடு மின்உற்பத்தி மற்றும் பதிமான கழகத்திற்கான ஒதுக்கீட்டின் இடம் ஆகியவை தானப்பத்திர ஆவண எண். 2427/2025, நாள்.05.05.2025-ன் மூலம் உள்ளடக்கி ஒருபடைப்பு

பொது உபயோகம்	16.00ச.மீ (1.21 %)	
தமிழ்நாடு மின்உற்பத்தி மற்றும் பதரிமாண கழகத்திற்கான ஒதுக்கீட்டின் இடம்	17.30ச.மீ (1.31%)	

உத்தேச மனைப்பிரிவு சாலை மற்றும் மூலைமுடக்கு பரப்பு		483.00ச.மீ		
--	-------	------------	-------	--

	கட்டிட வரம்பு	மூலைமுடிக்கு
7.2மீ அகல சாலைக்கு	1.5மீ	1.5மீ x 1.5மீ

[illegible]

நகர் ஊரமைப்பதற்கு செட்டி புவனாக தொழில் நுட்ப அலுவலர் (அ) திட்ட அலுவலர் அளிப்பதற்கு ரூபாய் வீணைப்பதற்காகச் செய்யப் பட்டது உள்ள நில உரிமையை உறுதிப்படுத்துவது தொடர்பு நுட்ப அலுவலர் (அ) திட்ட அலுவலர் அளிப்பதற்கு முன்பு வீணைப்பதற்காகச் செய்யப் பட்டது ஆவணப்படுத்திக் (கையாப்பத்திற்கு, குத்தகைப்பத்திற்கு, மட்ட, தாதுப்பத்திற்கு போது அதிதரப் பத்திற்கு (போதுமப் பது) வீணைப்பதற்கு வளச்சரி போது உரிமை உள்ளது என்று பார்க்கப்பத்திற்கு

சொத்தினை வாக விகுபும் க்ஷபாபகம் வினைப்பதாரத்கு சொத்திள் பீது உள்ள உரிமையை தப்பாக உறுதிப்படுத்திகொள்ள வேண்டும். மேலும் அதன் மேல் வேறு யாழனும் தனிநர் உரிமை கோரினால் அவர்கள் பொருத்தமான தகுதிபள்ள நிதிமன்றத்தின் முன் தீர்த்து கொள்ளலாம். இதனை முடிவு செய்து நம் உறையம்படுத்துறை பொருத்தமான அமைப்புக்கு அல்ல.

APPROVAL No:SWP/L.P/D.DTCP/KANCHEEPURAM DISTRICT -LAYOUT No:52/2025

உதவி இயக்குநர் / துணை இயக்குநர்(பொ)
மாவட்ட நகர் ஊரமைப்பு அலுவலகம்
காஞ்சிபுரம் மாவட்டம்