


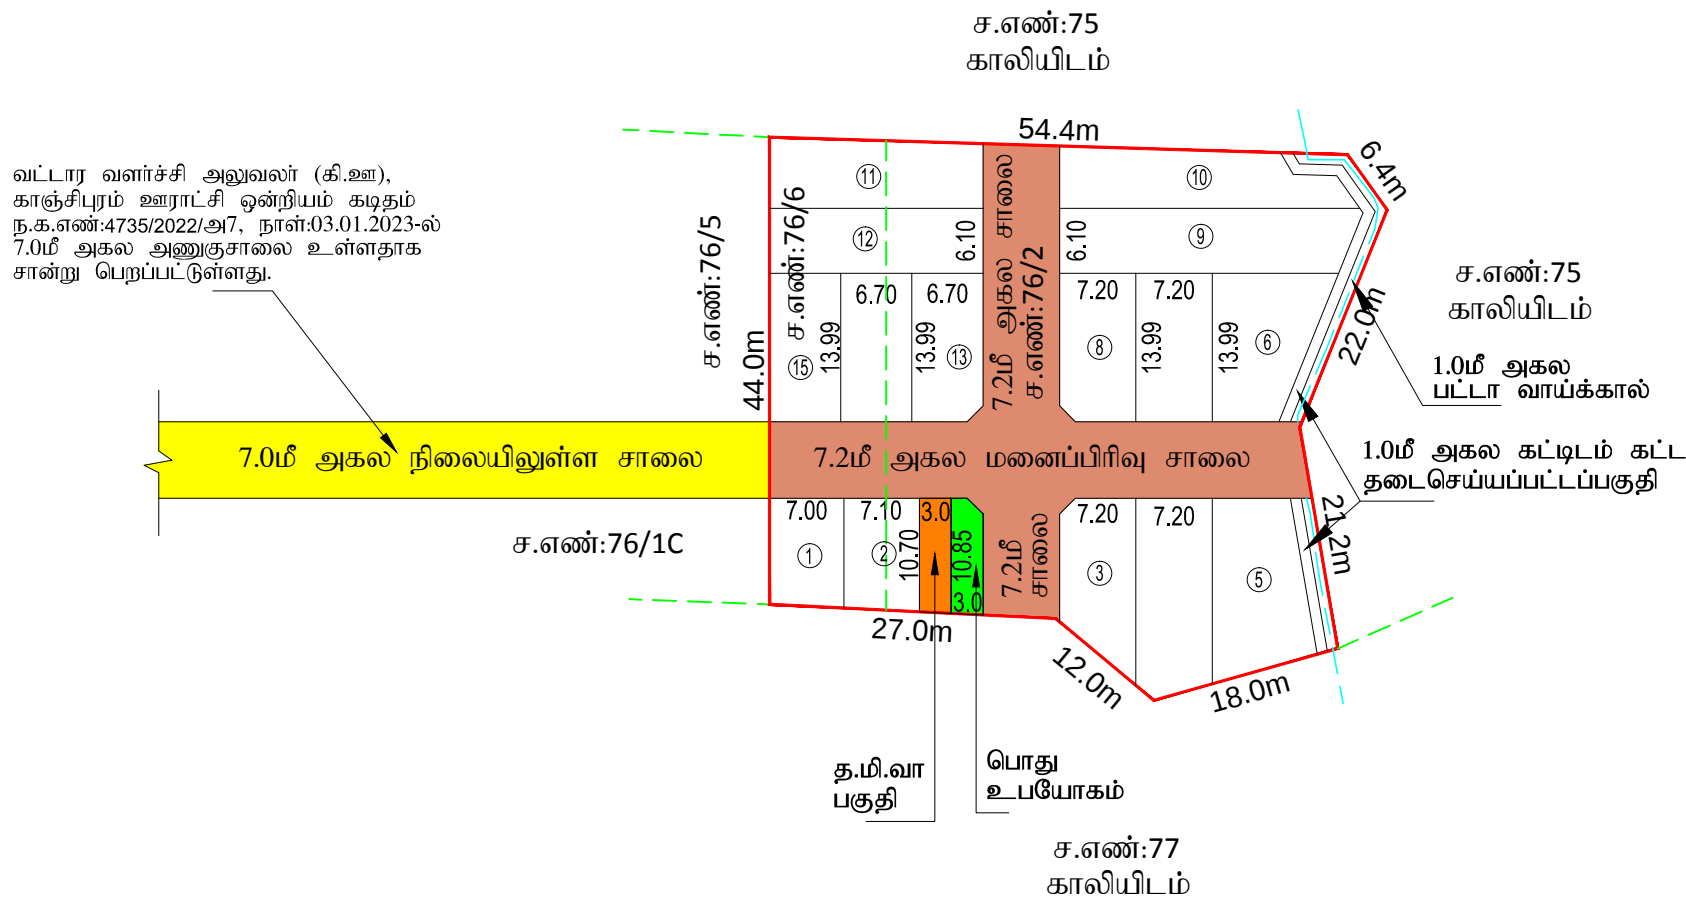

மனைப்பிரிவு வரைபடம்

மாவட்டம்		காஞ்சிபுரம்
வட்டம்		காஞ்சிபுரம்
கிராமம்		முசரவாக்கம்
நில் அளவை எண்		76/2, 76/6-ல் அமையும் உத்தேச குடியிருப்பு

மனைப்பிரிவுக்கான தொழில்நுட்ப ஒப்புதல் வரைபடம்.

அளவு		1 : 400
இணையதள விண்ணப்ப எண்		AGL28J11/2025

குறிப்பு	
மனைப்பிரிவு இடத்தின் பரப்பு	2485.00 ச.மீ
கோரிய மனைகள்	12
ஒதுக்கிய மனைகள்	15

மனைப்பிரிவு இடத்தின் எல்லை		
நிலையில் உள்ள சாலை		

பொது அலுவலகங்கள்:
(உத்தேச சாலைகள் மற்றும் மூலை முடக்குகள் பரப்பளவு நீங்கலாக கணக்கிடு செய்யப்பட்டுள்ளது)
உள்ளாட்சிகு தானாகப் ஒப்படைக்கப்பட்டிருக்கிறது:
மையப்பிரிவு சாலைகள், மூலை முடக்குகள், பொது உபயோகம், தமிழ்நாடு மின்உற்பத்தி மற்றும் பரிமாண கழகத்திற்
ஒதுக்கீட்டின் இடம் ஆகியவை தானப்பத்திரம் ஆவணம் எண். 1234/2025, நாள்.31.07.2025 மூலம் உள்ளாட்சிகு ஒப்படைக்கப்பட்டுள்ளது.

பொது உபயோகம்	31.70 ச.மீ (1.74 %)	
தமிழ்நாடு மின்உற்பத்தி மற்றும் மின்பகரிமான கழகத்திற்கான ஒதுக்கீட்டின் இடம்	32.30 ச.மீ (1.78%)	
உத்தேச மனைப்பிரிவு சாலைகள் (10) மூலமுடிக்குகளின் பரப்பு	636.00 ச.மீ	
கட்டிட வரம்பு		மூலமுடிக்கு
7.2மீ அகல சாலைக்கு	1.5மீ	1.5மீ x 1.5மீ

நிபந்தனைகள்:

- [illegible]

சிறப்பு நிபந்தனை:

நான் ஊரமைப்புத்தரண சட்ட புர்வமாக தொழில் நடப்ப அனுமதி (அ) திட்ட அனுமதி அளிப்பதன் மூலம் வீண்ப்பதாரின் பீரில் உள்ள நில உரிமையை உறுதிபிரதிவிலலை தொழில் நடப்ப அனுமதி (அ) திட்ட அனுமதி அளிப்பதற்கு முடியு வீண்ப்பதாரின் வீண்ப்பத்தான் சாப்பித்த ஆலமைககளில் கிணறுப்பத்திரம், குத்தகைப்பத்திரம், பட்டா, தாண்பத்திரம் போது அதிகார பத்திரம் மேலும் பல) வீண்ப்பதாரன் வளர்ச்சி செய்ய உரிமை உள்ளதா பார்க்கப்படுகிறது.

சொத்தினை வாங்க விரும்பும் எந்த நபரும் விண்ணப்பதாரருக்கு சொத்தின் மீது உள்ள உரிமையை தனியாக உறுதிப்படுத்தக்கொள்ள வேண்டும். மேலும் அதன் முன் வேறு யாருடனும் தனிப்பட்ட உரிமை பேராளிகள் அனுகூலம் பெருகாதவன் தகுதிபெற்ற நீதிமன்றத்தின் முன் தீர்த்துக் கொள்ளலாம். இதனை மேலே சொப்ப நன் ஊழைப்படுத்துவது பொருத்தமான அமைப்பு அல்ல.

APPROVAL No:SWP/L.P/D.TDTP/KANCHEEPURAM DISTRICT - LAYOUT No:134/2025	வ 
உதவி இயக்குநர்/துணை இயக்குநர்(பொ), மாவட்ட நகர் ஊரமைப்பு அலுவலகம், காஞ்சிபுரம் மாவட்டம்.	