


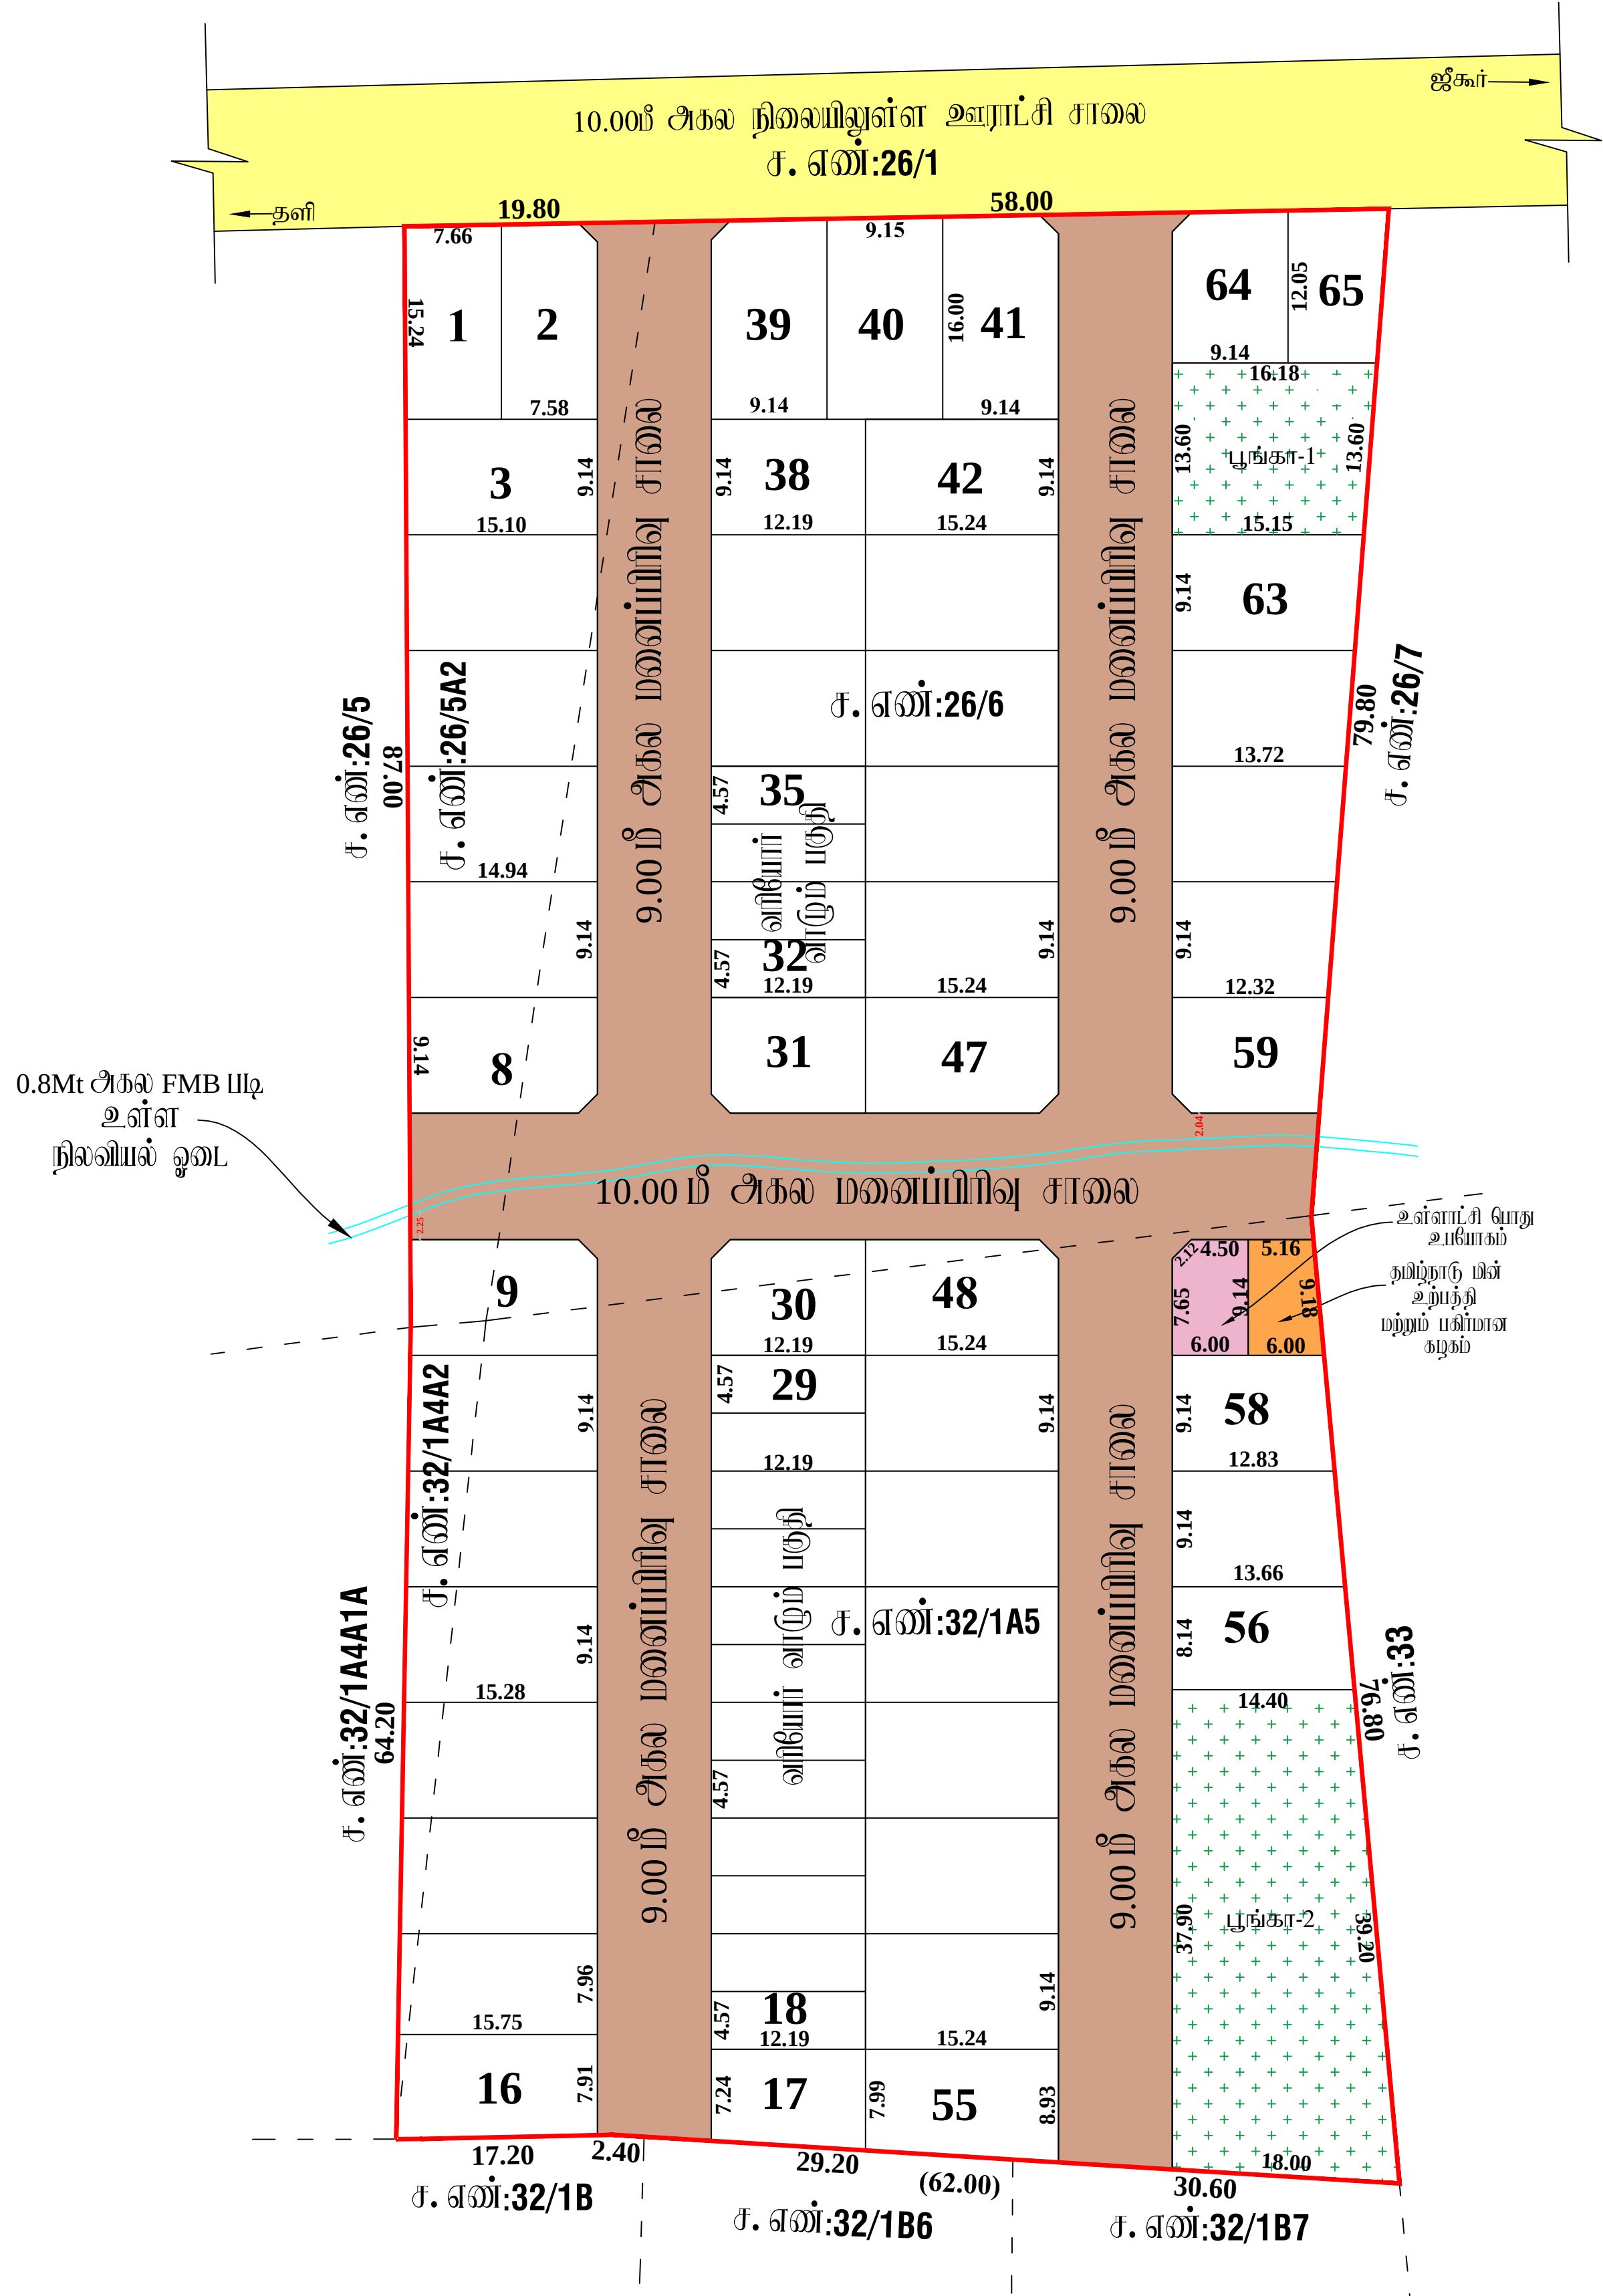

மாவட்ட நகர் ஊரமைப்பு அலுவலகம்
கிருஷ்ணகிரி மாவட்டம்

கிருஷ்ணகிரி மாவட்டம், தேன்கனிகோட்டை வட்டம், தனி ஊராட்சி ஒன்றியம், கும்மலாபுரம் ஊராட்சி (ம) கிராமம் புல எண்கள்: 26/5A2, 26/6, 32/1A4A2 (ம) 32/1A5 -ல் அமையும் குடியிருப்பு மனைப்பிவிற்கான தொழில்நுட்ப ஒப்புதல் வரைபடம்.

அளவு :1:400 (அளவுகள் மீட்டரில்)
இணையதள விண்ணப்ப எண்:WCERT0CI/ 2024

குறிப்பு
மனைப்பிரிவின் பரப்பு : 1.14.46 ஹெக்டேர் (அ) (11446.00 ச.மீ)
மனைப்பிரிவின் சாலை பரப்பு : 3300.20 ச.மீ
மனைப்பிரிவின் பரப்பு(சாலையின் பரப்பு நீங்கலாக) : 8145.80 ச.மீ
ஒதுக்கிய மனைகள் : 65 (என்பது மின்னல் மனைகள் 16 (18 முதல் 29 வரை) (ம) (32 முதல் 35 வரை) -891.30 ச.மீ (10.94%)
மனைப்பிரிவின் எல்லை :
நிலையில் உள்ள சாலை :
பொதுஒதுக்கீடு:
உள்ளுள்ள கி/க கானமாக ஒப்படைக்கப்பட்டவை
மனைகளின் பரப்பு : 3300.20 ச.மீ
மனைகளின் பரப்பு : 212.60 ச.மீ
மனைகளின் பரப்பு : 621.10 ச.மீ
மனைகளின் பரப்பு : 833.70 ச.மீ (10.23%)
மனைகளின் பரப்பு : 53.70 ச.மீ (0.65%)
மனைகளின் பரப்பு : 51.00 ச.மீ (0.62%)
மூலை முடக்கு : 12.0 மீ அகல சாலை வரை 1.5மீx1.5மீ விடப்பட வேண்டும்
நிபந்தனைகள்:
1.அரசாணை எண்:181 வீ.வ (ம) ந.பு.வு.துறை நாள்:09.12.2020-ன் படி நடவடிக்கை மேற்கொள்ளப்பட வேண்டும்.
2. இம்மனைப்பிரிவிற்கு உள்ளாட்சி இறுதி ஒப்புதல் அளிக்கும்முன் இடத்தினை எந்தத் துறையாலும் நில ஆர்ஜித் நடவடிக்கை மேற்கொள்ளப்படவில்லை என்றும், எந்த துறைக்காகவும் நில ஆர்ஜிதப்பட்டியல் மாவட்ட வருவாய் அலுவலரும் அனுப்பப்படவில்லை என்றும், கும்மலாபுரம் ஊராட்சி உறுதி செய்து கொள்ள வேண்டும்.
3. நில உரிமம் குறித்து வழங்கப்பட்ட சான்றுகள் மற்றும் பரிசீலனைக்கு சமர்ப்பிக்கப்பட்ட ஆவணங்கள் சரியானவையல்ல என்று அறிவிக்கப்பட்டாலோ அல்லது மனைப்பிரிவுக்கு தொழில்நுட்ப ஒப்புதல் வழங்கியதால் பாதிப்பு ஏற்படக்கூடிய குழந்தை எந்தபடின மனைப்பிரிவுக்கு வழங்கப்பட்ட தொழில்நுட்ப ஒப்புதல் எவ்வித முன்னறிவிப்பும் இன்றி நகர் ஊரமைப்பு இயக்குநர் அவர்களால் இரத்து செய்யப்படும்.
4. விற்பனைக்குண்டான மனைகளை விற்பனை செய்யும் போது இவ்வாணையின் நகலோடு நகர் ஊரமைப்புத்துறையில் ஒப்புதல் அளிக்கப்பட்ட வரைப்பட நகல் மனைவாங்குபவர்களுக்கு கட்டாயம் வழங்கப்பட வேண்டும்.
5. ஒப்புதல் அளிக்கப்பட்ட மனைப்பிரிவு வரைப்படத்தை எந்த வித மாற்றம் விடுதலின்றி மனைப்பிரிவு நுழைவாயிலில் 6x4' அளவிலான நிரந்தர தகவல் பலகை மூலம் பொதுமக்கள் பார்வைக்கு நிரந்தரமாக பிரசுரிக்கப்பட வேண்டும்.
6.நகர் ஊரமைப்பு துறை சட்ட பூர்வமாக தொழில்நுட்ப அனுமதி அழிப்பதின் மூலம் விண்ணப்பதாரரின் பேரில் உள்ள நில உரிமை உறுதிபடுத்தவில்லை தொழில்நுட்ப அனுமதி அழிப்பதற்கு முன்பு விண்ணப்பதாரரின் விண்ணப்பதுடன் சமர்ப்பித்த ஆவணங்களில் (கிரையப்பத்திரம்) குத்தகை பத்திரம் பட்டா தானபத்திரம் பொது அதிகார பத்திரம் மேலும் பல) விண்ணப்பதார வளர்ச்சி செய்ய உரிமை உள்ளதா என்று பார்க்கப்படுகிறது.
7.The Tamil Nadu Government in G.O.Ms.No.112 Housing And Urban Development Department Date 22.06.2017 Have Approved The Tamil Nadu Real Estate (Regulation & At 2016 The Promoter Has to Advertise . Market, book sell (or) Offer For Sale (or) Invite person To Purchase in Any Plot. Apartment (or) Building as The Case May Be in Any Real Estate Project Of it Only After Registering The Real Estate Project With The Real Estate Regulatory Authority.

ம.வ/ந.ஊ.து.இ.(கி) SWP எண்: 47/2024

துணை இயக்குநர்
மாவட்ட நகர் ஊரமைப்பு அலுவலகம்,
கிருஷ்ணகிரி மாவட்டம், ஓசூர்.