


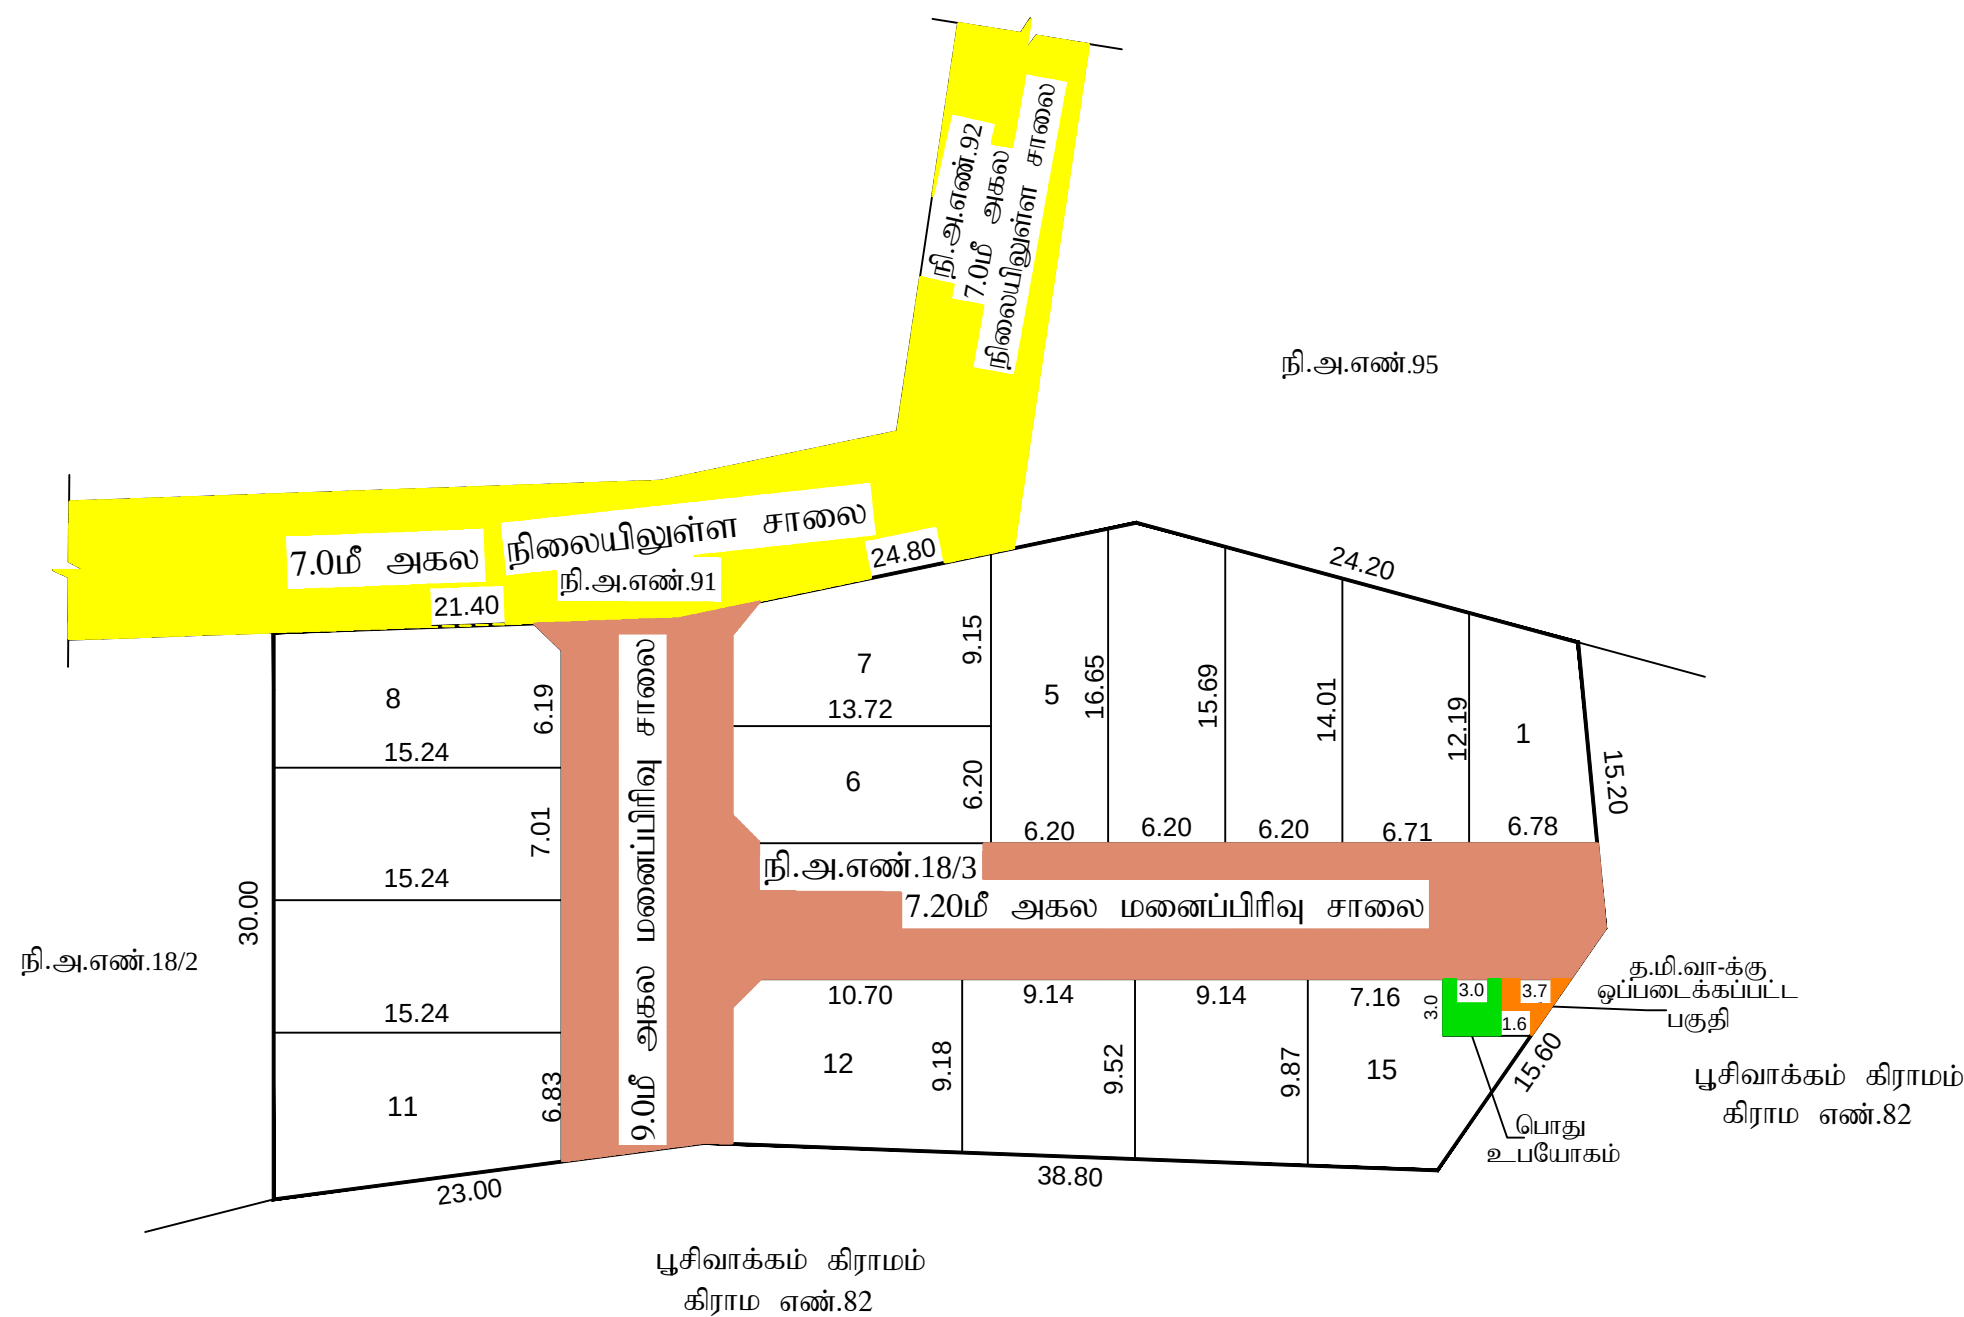

வாலாஜாபாத் ஊராட்சி ஒன்றியம்

பூசிவாக்கம் ஊராட்சி

மனைப்பிரிவு வரைபடம்:	
மாவட்டம்	--- காஞ்சிபுரம்
வட்டம்	--- வாலாஜாபாத்
கிராமம்	--- பாவாசாகிப்பேட்டை
நில அளவை எண்	--- 18/3-ல் அமைபுரும் குடியிருப்பு மனைப்பிரிவுக்கான தொழில்நுட்ப ஒப்புதல் வரைபடம்
அளவு	--- 1 : 400 ("= 33')
இணையதள விண்ணப்ப எண்	--- O1WP0ZB0
மனைப்பிரிவு இடத்தின் பரப்பு	0.54 ஏக்கர் (அ) 2186.0 ச.மீ
கோரிய மனைகள்	--- 15
ஒதுக்கிய மனைகள்	--- 15
மனைப்பிரிவின் எல்லை	--- 
நிலையிலுள்ள சாலை	--- 

பொது ஒதுக்கீடுகள்:

உள்ளாட்சிக்கு தானமாக ஒப்படைக்கப்பட்ட பகுதி:			
பொது உபயோகம்	---	9.0 ச.மீ (0.56%)	
உத்தேச மனைப்பிரிவு சாலைகள் (ம)	---	587.66 ச.மீ	
மூலைமுடிக்குடன் சேர்த்து			

தமிழ்நாடு மின் உற்பத்தி (ம) பகிர்மான கழகத்திற்கு			
ஒப்படைக்கப்பட்ட பகுதி	---	8.01 ச.மீ (0.50 %)	
(தாபபத்திர எண்-7769/2023 நாள்:14.12.2023-ல் ஊராட்சிக்கு தானாக ஒப்படைக்கப்பட்டுள்ளது)			

7.20மீ (ம) 9.0மீ அகல சாலைக்கு	<u>கட்டிட வரம்பு</u> 3.0மீ	<u>மூலைமுடக்கு</u> 1.5மீ x 1.5மீ
-------------------------------	-------------------------------	-------------------------------------

நிபந்தனைகள்:-

1. இம்மனைப்பிரிவுக்கு உள்ளாட்சியால் இறுதி ஒப்புதல் வழங்கும் முன் இடம் எந்த துறைக்காகவும் நில ஆர்ஜிதம் செய்யப்படவில்லை என்றும், எந்த துறைக்காகவும் நில ஆர்ஜிதப்படுமல் மாவட்ட வருவாய்த்துறை அலுவலருக்கு அனுப்பப்படவில்லை என்றும் உறுதி செய்து கொள்ள வேண்டும்.

2. அரசாணை எண்.18 நாள்:04.02.2019 மற்றும் அரசாணை எண்.16 31.01.2020 நகராட்சி நிர்வாகம் (ம) குழந்தை வளங்கள் துறை - ஸ்டடி சாலை ஒத்துக்கொண்ட (ம) பொது உபயோக பகுதியினை உள்ளாட்சியே தானமாக பெற்றுக்கொண்டு பராமரிக்க வேண்டும் என்றும், நில உரிமம் குறித்து உள்ளாட்சியே முழுப்பொறுப்பு என்றும் தெரிவிக்கப்படுகிறது.

3. இம்மனைப்பிரிவிற்கு உள்ளாட்சியில் இறுதி ஒப்புதல் வழங்கும் முன் அரசாணை எண்:181 வீ.வ. ந.வ.-ன் நாள்: 09.12.2020 Para 4(iv)-ல் தெரிவித்த கீழ்க்கண்ட நிபந்தனைகள் பின்பற்றப்பட வேண்டும்.

உள்ளாட்சி அமைப்பு, மணாப்பரிவுக்கு இறுதி ஒப்புதல் உடமும் வழங்குகிறது முன் மனுதாரர் சாலை அமைப்பு வரைபடத்தின்படி தார்சாலைகள் அமைத்ததன்னை உறுதிசெய்த பின்னரே இறுதி ஒப்புதல் வழங்கப்பட வேண்டும்.மேலும் PHT அமைத்து நிர்வாகத்தில் வசதிசெய்து கமிஷனரி வங்கதம் (ம) தெருவிளக்குகள் போன்ற வசதிகள் உள்ளாட்சி அமைப்புகளால் குறுப்பிடப்பட்டுள்ள விதிகளின்படி அமைக்கப்பட்டுள்ளதன்னை உறுதி செய்து இறுதி ஒப்புதல் அளிக்கப்படும் விரத்தினை மாவட்ட நகர் ஊரமைப்பு அலுவலகத்திற்கு தெரிவிக்கப்பட வேண்டும்.

4. நில உரிமம் குறித்து வழங்கப்பட்ட சான்றுகள் (ம) பரீசலணைக்கு சமர்ப்பிக்கப்பட்ட ஆவணங்கள் சரியானவையல்ல என அறிவிப்பட்டால் (அ) மனைப்பிரிவிற்கு தொழில் நுட்ப ஒப்புதல் வழங்கியதால் பாதிப்பு ஏற்படக்கூடிய குழந்தைகள் ஏற்புடன் இம்மனைப்பிரிவிற்கு வழங்கப்பட்ட தொழில் நுட்ப ஒப்புதல் எவ்வித முன்னறிவிப்பின்றி நகம் ஊரமைப்பு இயக்குநர் அவர்களால் ரத்து செய்யப்படும்.

5. இவ்வனுவலகத்தால் தொழில் நுட்ப ஒப்புதல் அளிக்கப்படும் மனைப்பிரிவு மனைகள் வாங்கும் ஒவ்வொரு மனுதாரருக்கும் ஒப்புதல் அளிக்கப்பட்ட மனைப்பிரிவு வரைபட நகல் வழங்கப்பட வேண்டும்.

6. இவ்வலுவலகத்தால் தொழில் நுட்ப ஒப்புதல் அளிக்கப்படும் மனைப்பிரிவு வரைபடத்தினை பொதுமக்கள் பார்வைக்காக சம்மந்தப்பட்ட இடத்தில் 6'0" x 4'0" என்ற அளவுக்கு குறையாமல் காங்கிரீட் பலகையில் வரைந்து வைக்கப்பட வேண்டும்.

7. சாலை அமைப்பு வரையத்தில் குறிப்பிடப்பட்டுள்ள மின்வாரியத்திற்காக (TANGEDCO) ஒதுக்கப்பட்டுள்ள இடத்தினை மின்வாரிய (TANGEDCO) பயன்பாட்டிற்காக இடத்தின் அளவுகள், பரப்பளவு ஆகிய விவரங்களுடன் குறிப்பிட்டு தானமாக தள்ளுபத்திரம் மூலம் மின்வாரியத்திற்கு ஒப்படைக்கப்பட்டு வேண்டும்.

8. மனைப்பிரிவில் அமையும் ஒப்படைப்பு செய்யப்பட்ட சாலைகளை தடை செய்யாமல் புழக்க சாலைகளாக நிலை நிறுத்தப்பட வேண்டும்.

சிறப்பு நிபந்தனைகள்:-

நகர் ஊரமைப்புத்துறை சட்ட பூர்வமாக தொழில் நுட்ப அனுமதி (அ) திட்ட அனுமதி அளிப்பதில் தாமஸ் விண்ணப்பதாரரின் போல் உள்ள நில உரிமையை உறுதிப்படுத்துவதில்லை. மேலும் விண்ணப்பதாரர் (அ) திட்ட அனுமதி அளிப்பதற்கு முன்பு விண்ணப்பதாரரின் விண்ணப்பத்துடன் சமர்ப்பிக்கும் அவசனக்கார (கிரையப்பட்ட) கருத்து, சூத்தகை பதார்தர், பட்டா, தாணப்பத்திரம் பொது அதிகாரி பத்திரம் (ஹோம் பல) விண்ணப்பதாரர் வளர்ச்சி செய்ய உரிமை உள்ளதா என்று பார்ப்பதற்குரியது.

சொத்தினை வாங்க விரும்பும் எந்த நபரும் விண்ணப்பதாரருக்கு சொத்தின் மீது உள்ள உரிமையை தனியாக உறுதிப்படுத்திக்கொள்ள வேண்டும். மேலும் அதன் மேல் வேறு யாழேனும் தனிநபர் உரிமை கோரினால் அவர்கள் பொருத்தமான தகுதியுள்ள நீதிமன்றத்தின் முன் தீர்த்துக் கொள்ளலாம். இதனை முடிவு செய்ய நகர் உரைமையுத்தரவு பொருத்தமான அமைப்பு அல்ல.

62

உதவி இயக்குநர்/துணை இயக்குநர்(பொ)
மாவட்ட நகர் ஊரமைப்பு அலுவலகம்
காஞ்சிபுரம் மாவட்டம்.