


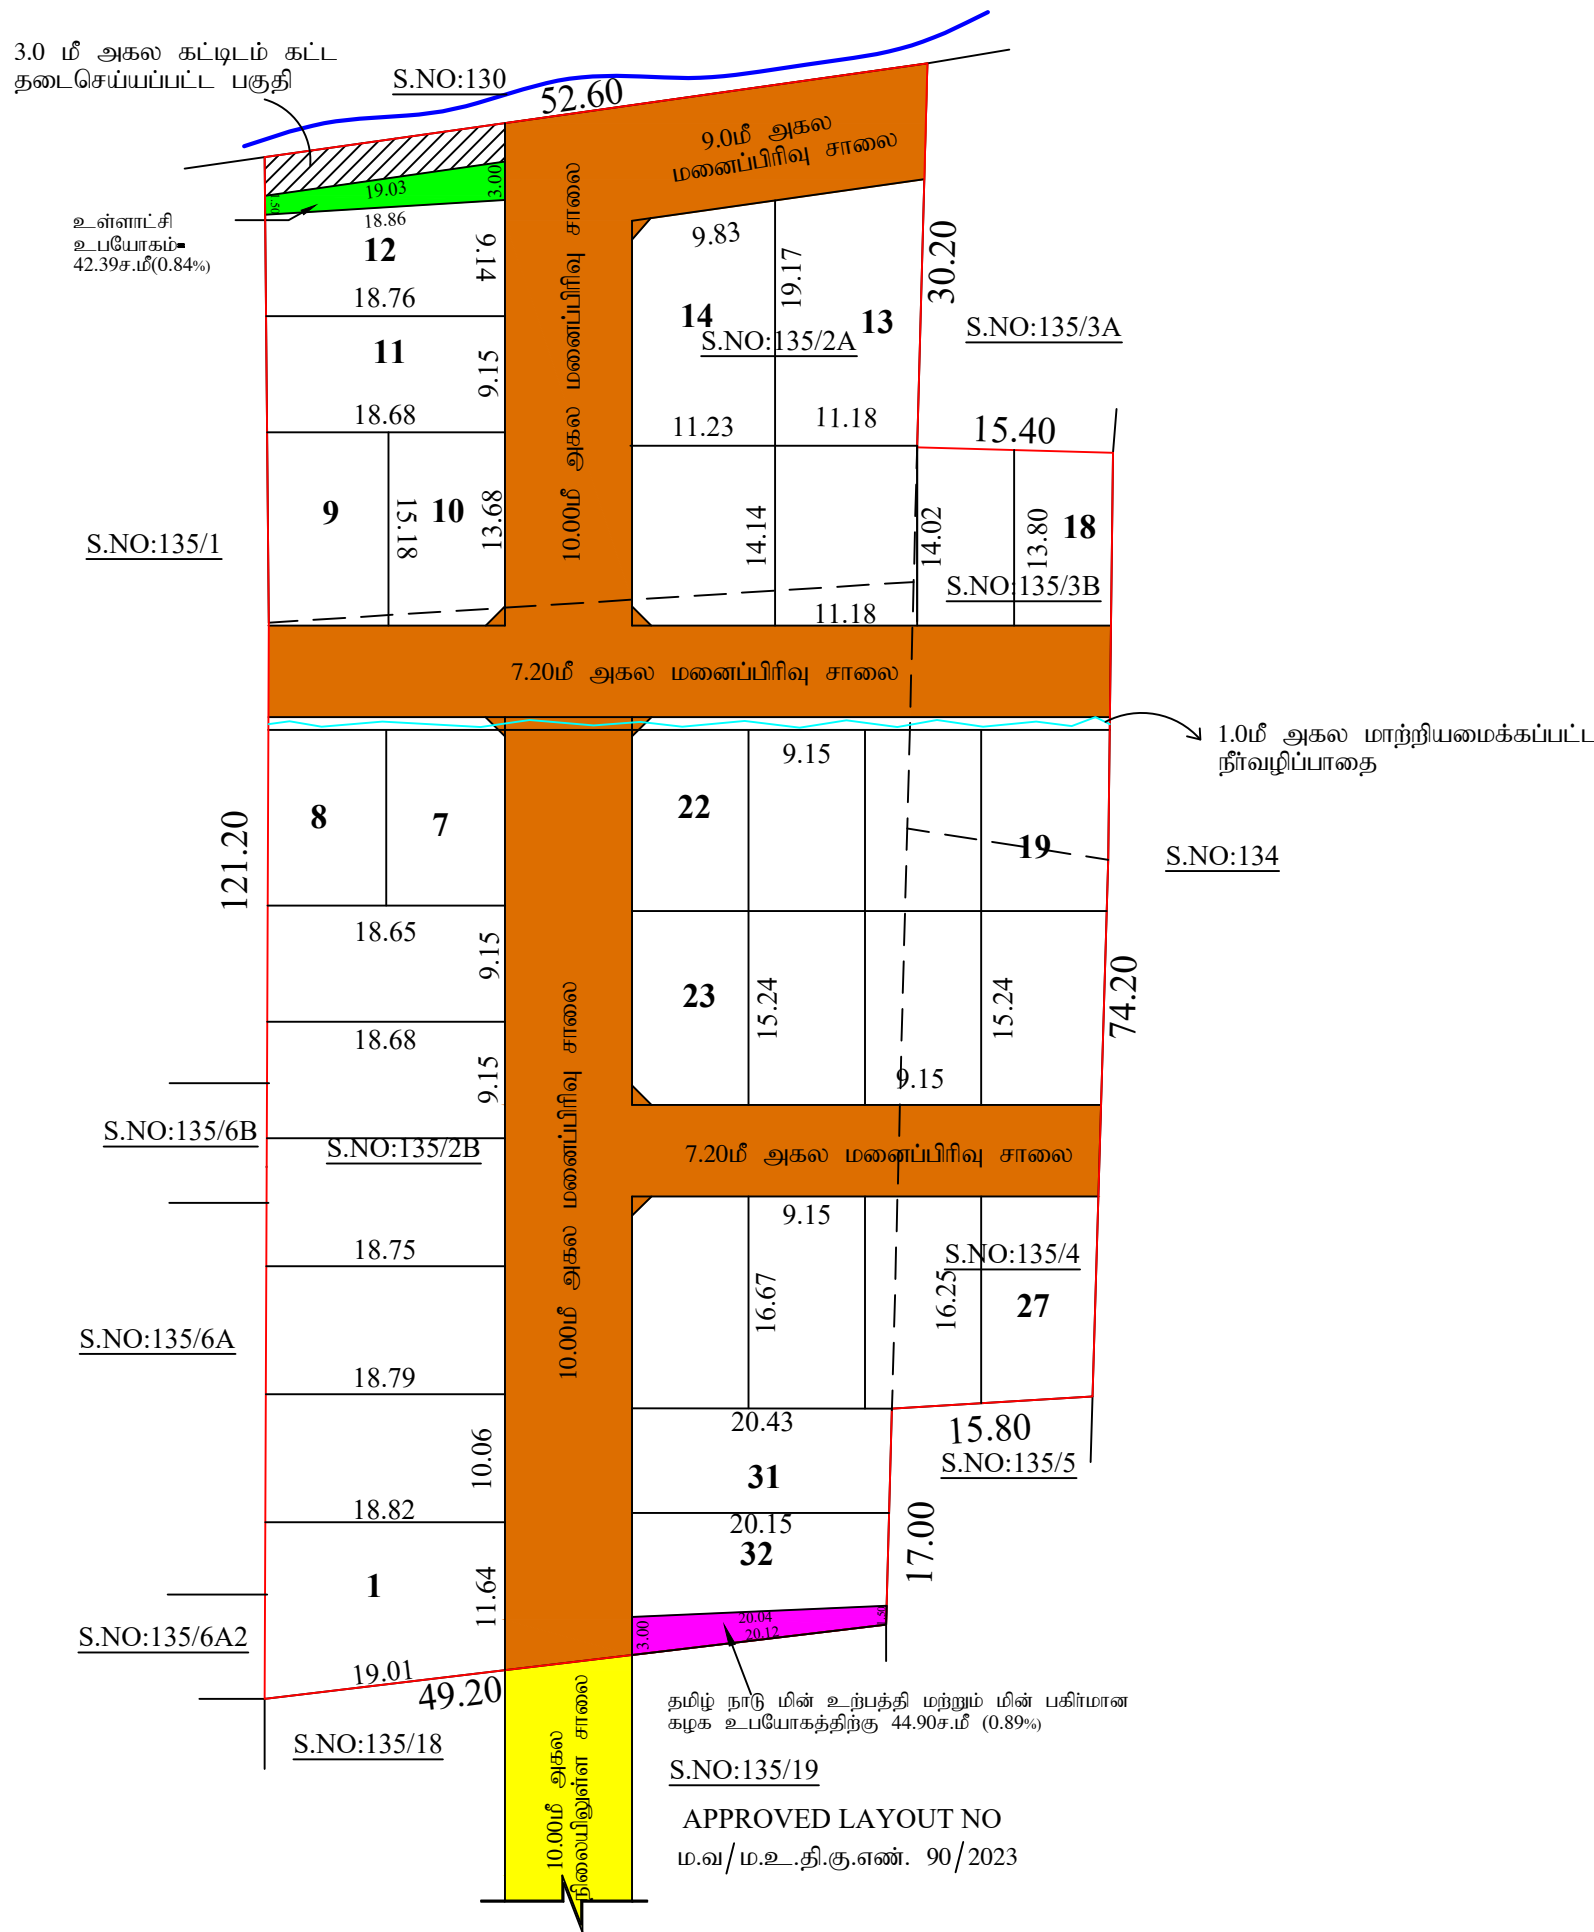

மாவட்ட நகர் ஊரமைப்பு அலுவலகம். மதுரை மாவட்டம் மதுரை மாவட்டம், மதுரை கிழக்கு வட்டம், மதுரை கிழக்கு ஊராட்சி ஒன்றியம், நரசிங்கம் ஊராட்சி, நரசிங்கம் பி்ட 4 கிராமம், சர்வே எண்கள்- 135/2A,2B,3B,4 -ல் அமையும் உத்தேச குடியிருப்பு மனைப்பிரிவிற்கான தொழில்நுட்ப ஒப்புதல் வரைபடம்.	
கோப்பு எண் : 31520/2024/SWP-EB6C8GNT	வ
அளவுதிட்டம் = 1:400	
குறிப்பு: மனைப்பிரிவின் மொத்தப்பரப்பு : 1.75ஏக்கர் (அ) 7100.00ச.மீ. சாலை (ம) மூலைமுடக்கு பரப்பு : 2104.45ச.மீ. மீதமுள்ள மனைப்பிரிவின் பரப்பு : 4995.55ச.மீ. மனைப்பிரிவின் எல்லை மனைப்பிரிவு சாலை நிலையிலுள்ள சாலை கோரிய மனைகளின் : 32 எண்ணம் ஒதுக்கிய மனைகளின் : 32 எண்ணம்	
பொது ஒதுக்கீடு: (உள்ளாட்சிக்கு தானமாக ஒப்படைப்பு செய்யப்பட்டுள்ளது) மனைப்பிரிவு இடத்தின் மொத்த பரப்பளவு = 7100.00 ச.மீ உத்தேச மனைப்பிரிவு சாலை மற்றும் மூலை முடக்குகளின் பரப்பளவு } = 2104.45 ச.மீ (அரசாணை எண்:18, ந.நி.(ம)கு.வ(ந.ப.1)துறை நாள்:04.02.2019, விதி-47(6)-ன்படிமும் மற்றும் நகர் ஊரமைப்பு இயக்குநர், சென்னை அவர்களது கற்றுறிக்கை ந.க.எண்:43672019-பிஏ2, நாள்:05.02.2020, case v -ன் படி பூங்கா ஒதுக்கீடு செய்யப்பட்ட வேண்டும். மேற்கண்ட பூங்கா ஒதுக்கீடு 500.00 ச.மீ பரப்பிற்கான வழிகாட்டி மதிப்பீட்டு தொகையினை மனுதரர் செலுத்தியுள்ளார்)	
பொது உபயோகம்:(உள்ளாட்சிக்கு தானமாக ஒப்படைப்பு செய்யப்பட்டுள்ளது) உள்ளாட்சி உபயோகத்திற்கு - 42.39 ச.மீ (0.84%) = தமிழ்நாடு மின்உற்பத்தி (ம) மின்பகிர்மான கழக (TANGEDCO) உபயோகத்திற்கு - 44.90ச.மீ (0.89%) }	
கட்டிட வரம்பு: 7.20மீ அகலச்சாலைக்கு 1.50மீ விடப்பட வேண்டும். 9.00மீ (ம) 10.00மீ அகலச்சாலைகளுக்கு 3.00மீ விடப்பட வேண்டும். மூலை முடக்கு: 7.20மீ (ம) 10.00மீ அகலச்சாலைகளுக்கு 1.50மீ X1.50மீ விடப்பட வேண்டும்.	
நிபந்தனைகள்: 1. அரசாணை எண்:18, ந.நி.(ம)கு.வ(ந.ப.1)துறை நாள்:04.02.2019, அரசாணை எண்:16 ந.நி.(ம)கு.வ (ந.ப.1) துறை நாள்:31.01.2020-ன்படிமும் மற்றும் நகர் ஊரமைப்பு இயக்குநர், சென்னை அவர்களது கற்றுறிக்கை ந.க.எண்:4367:2019பிஏ2, நாள்:05.02.2020 மற்றும் அரசாணை எண்:181, வீட்டு வரதி மற்றும் நகர்ப்புற வளர்ச்சித்துறை, நாள்:09.12.2020 -ன்படி உத்தேச மனைப்பிரிவில் அமையும் மனைப்பிரிவு சாலை, பொது உபயோகத்தினை உள்ளாட்சிக்கு தானமாக ஒப்படைக்கப்பட்டுள்ளது மற்றும் தமிழ்நாடு மின் உற்பத்தி மற்றும் பகிர்தான கழகம் உபயோக ஒதுக்கீட்டினை மின்சார வாரியத்திற்கு தானமாக ஒப்படைக்கப்பட்டுள்ளது. மேலும் மேற்காண் அரசாணைகளின் படி உத்தேச சாலைகளை நிர்வாக அதிகாரியால் நிர்ணயிக்கப்படுப மட்டத்திற்கு, அகலத்திற்கும் தார் சாலைப்பாகவும், தேவையான அடிப்படை வசதிகளை இடத்தில் மனைப்பிரிவு உரிமையாளரால் அமைக்கப்பட்ட பின் அதனை உள்ளாட்சியால் உறுதி செய்து கொண்டு மனைப்பிரிவிற்கு இறுதி ஒப்புதல் உள்ளாட்சியால் வழங்கப்பட வேண்டும். 2. இம்மனைப்பிரிவிற்கு உள்ளாட்சி இறுதி ஒப்புதல் அளிக்கும் முன் இடத்தில் எந்த துறையாலும் நில ஆர்ஜித நடவடிக்கை மேற்கொள்ளப்படவில்லை என்றும், எந்த துறைக்காகவும் நில ஆர்ஜிதப்பட்டியல் மாவட்ட வருவாய் அலுவலருக்கு அனுப்பப்பட வில்லை என்றும், உள்ளாட்சி உறுதி செய்து கொள்ள வேண்டும். 3. இம்மனைப்பிரிவு ஒப்புதலுக்காக சமர்ப்பிக்கப்பட்ட ஆவணங்கள் (ம) சான்றுகள் சரியானவையல்ல என அறியப்பட்டால் அல்லது இம்மனைப்பிரிவிற்கு தொழில் நுட்ப ஒப்புதல் வழங்கியதால் பாதிப்பு ஏற்படக்கூடிய சூழ்நிலை ஏற்படின் இம்மனைப்பிரிவிற்கு வழங்கப்பட்ட தொழில் நுட்ப ஒப்புதலானது எவ்வித முன்னறிவிப்பின்றி நகர் ஊரமைப்பு ஆணையர், சென்னை, அவர்களால் ரத்து செய்யப்படும். 4. வீற்பனைக்குண்டான மனைகளை வீற்பனை செய்யும்போது இவ்வாணையின் நகலோடு நகர் ஊரமைப்புத் துறையில் ஒப்புதல் அளிக்கப்பட்ட வரைபட நகல் மனை வாங்குபவர்களுக்கு கட்டாயம் வழங்கப்பட வேண்டும். 5. ஒப்புதல் அளிக்கப்பட்ட மனைப்பிரிவு வரையடத்தை எந்த வித மாற்றம் விடுதலின்றி மனைப்பிரிவு நுழைவாயிலில் 6"ஒ4"-அளவிடான நிரத்தர தகவல் பலகை மூலம் பொதுமக்கள் பார்வைக்கு நிரத்தரமாக பிரகரிக்கப்பட வேண்டும். 6. The Tamilnadu Government in G.O.Ms.No.112, Housing and Urban Development Dept Dated: 22.06.2017 have approved the Tamilnadu Real Estate (Regulation & Development) Act 2016. The Promoter has to advertise, Market, Book, Sell or Offer for Sale, or Invite persons to purchase in any manner, any plot, any apartment or Building, as the case may be in Real estate project or part of it only after registering the real estate project with the Real estate Regulatory Authority. 7. நகர் ஊரமைப்பு துறை சட்டப்படிவமாக தொழில்நுட்ப அனுமதி அளிப்பதன் மூலம் விண்ணப்பதாரரின்பேரில் உள்ள நில உரிமையை உறுதிபடுத்தவில்லை. தொழில்நுட்ப அனுமதி திட்ட அனுமதிஅளிப்பதற்கு முன்பு விண்ணப்பதாரரின் விண்ணப்பத்தின் சமர்ப்பித்த ஆவணங்களான கிரையப்புத்திரம்,குத்தகைப்பத்திரம், பட்டா, தான்புத்திரம், பொது அதிகார பத்திரம் மேலும் பல விண்ணப்பதாரர் வளர்ச்சி செய்ய உரிமை உள்ளதா என்று மட்டுமே சரிபார்க்கப்படுகிறது. முற்கட்டமாக விண்ணப்பதாரருக்கு வளர்ச்சி செய்ய உரிமை உள்ளதா என்றும் சொத்தினை வாங்க விழும்பும் எந்த நபரும் விண்ணப்பதாரருக்கு சொத்தின் மீது உள்ள உரிமையை தனியாக உறுதிப்படுத்திக்கொள்ள வேண்டும். மேலும் அதன் மேல் யாரேனும் தனிநபர் உரிமை கோரினால் அவர்கள் அதனை பொருத்தமான தகுதியுள்ள நீதிமன்றத்தின் முன் தீர்த்துக்கொள்ளலாம். இதனை முடிவு செய்பநகர் ஊரமைப்பு துறை பொருத்தமான அமைப்பு அல்ல. 8. உத்தேச மனைப்பிரிவின் ஊடே நிறிலைகள் அமையுமாயின் அதற்கு பாதிப்பு ஏற்படாதவாறு கட்டிடங்கள் கட்டப்பட வேண்டும். 9. மனைப்பிரிவினை கற்றி கற்றுச்சவர் அமைக்கப்பட்டிருப்பின் அதனை அகற்றி அருகிலிருக்கும் இடத்திற்கு இணைப்பு பாதை அமையும் வகையில் கற்றுச்சவர் இடித்து அப்புறப்படுத்தப்பட வேண்டும்.	
குறிப்பு: அனைத்து அளவுகளும் மீட்டரில் குறிப்பிடப்பட்டுள்ளது.	
ம.வ/ம.உ.தி.கு. எண் :248/2024(இணையதள ஒப்புதல்) திட்டஅனுமதி எண் : 275/2024(இணையதள ஒப்புதல்)	
உதவி இயக்குநர்/உறுப்பினர் செயலர் மாவட்ட நகர் ஊரமைப்பு அலுவலகம், மதுரை மாவட்டம்.	