




மீழ்நாடு மின்உற்பத்தி (ம)
பகிர்தான கழக (TANGEDCO)
யோகத்திற்கு

உபயோகத்திற்கு -

3,000 மீ அகல கட்டிடம் கட்ட
தடை செய்யப்பட்ட பகுதி
கிராம எண்-65-
எலியார்ப்பத்தி கிராமம்

வாபக்கால்

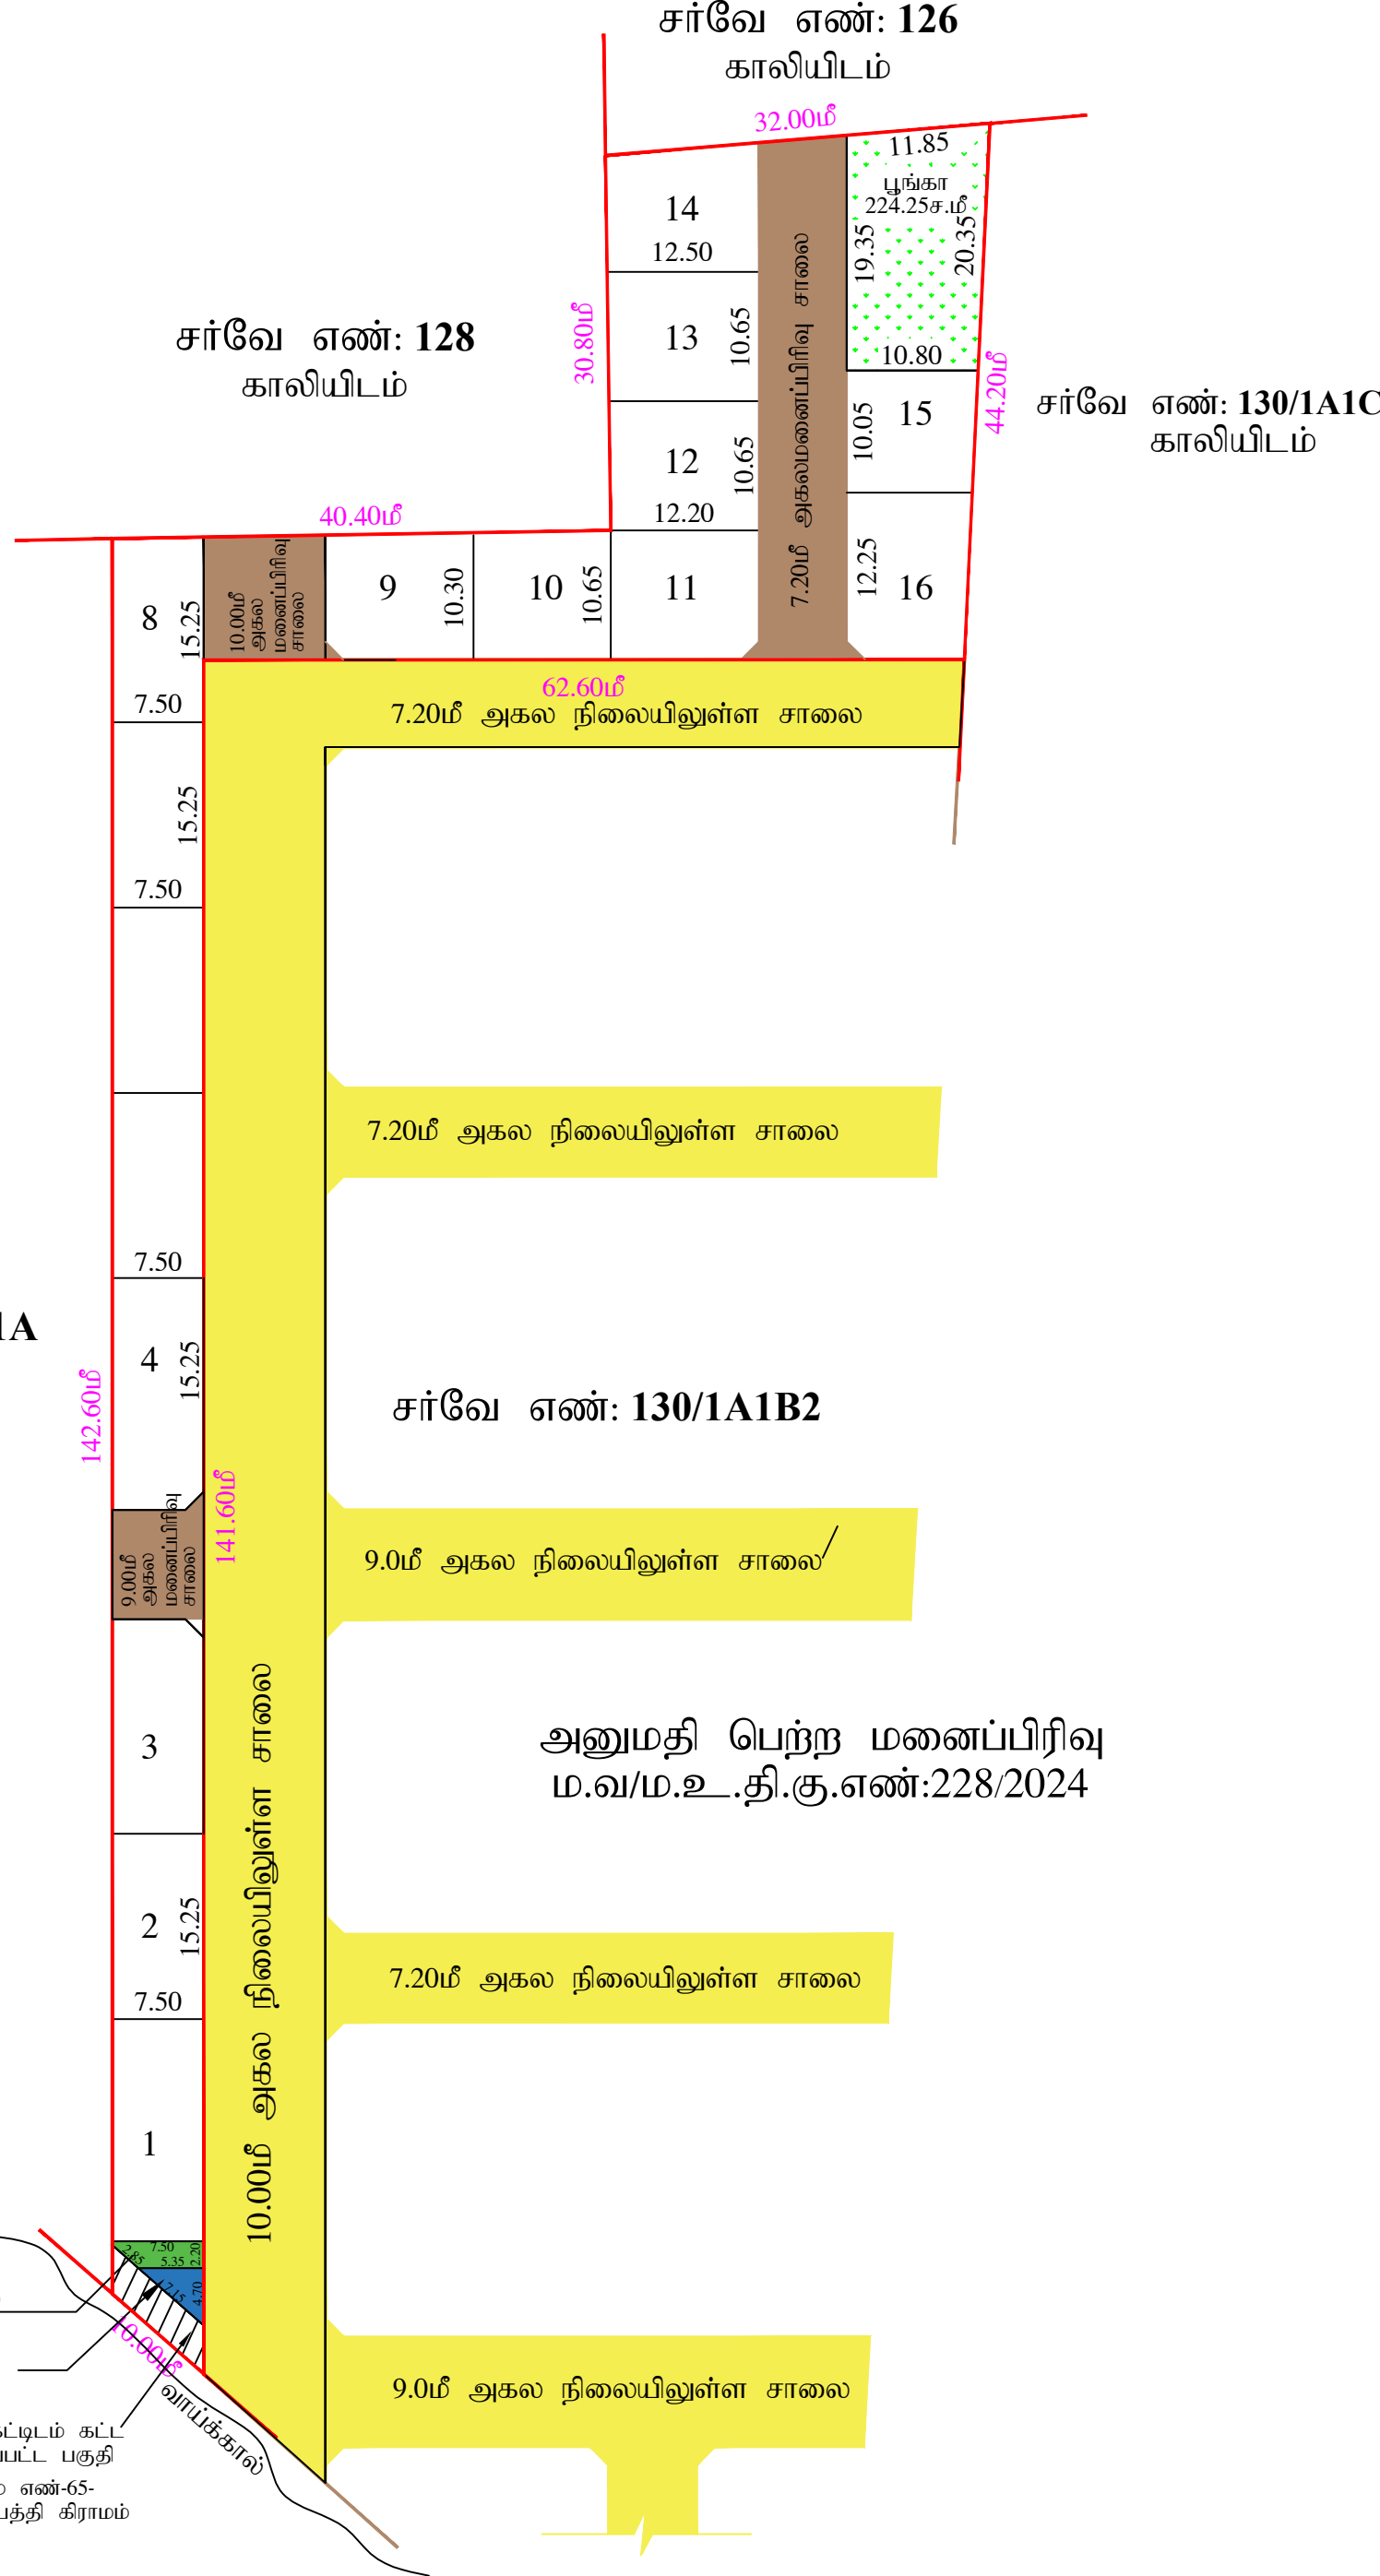

மாவட்ட நகர் ஊரமைப்பு அலுவலகம் - மதுரை மாவட்டம்	
மதுரை உள்ளூர் திட்டக் குழுமம்	
மதுரை மாவட்டம், மதுரை தெற்கு வட்டம்,திருப்பரங்குன்றம் ஊராட்சி ஒன்றியம், நல்லூர் ஊராட்சி / கிராமம், சர்வே எண்:- 130/1A1B1-ல் அமையும் உத்தேச குடியிருப்பு மனைப்பிரிவுக்கான தொழில் நுட்ப ஒப்புதல் வரைபடம். (விரிவு அபிவிருத்தி திட்டமில்லா பகுதியில் அமைகிறது)	
Online Ref No:34637/2024/SWP/BK91CYXY	வ
அளவு : 1 : 400	
குறிப்புகள்:	
மனைப்பிரிவு இடத்தின் மொத்த பரப்பளவு	= 0.65ஏக்கர் (2631.00ச.மீ)
மனைப்பிரிவு இடத்தின் எல்லை	=
நிலையிலுள்ள சாலை/அணுகு சாலை	=
கோரிய மனைகளின் எண்ணிக்கை	= 17 எண்ணம்
ஒதுக்கிய மனைகளின் எண்ணிக்கை (1-16)	= 16 எண்ணம்
பொது ஒதுக்கீடு: (உள்ளாட்சிக்கு தானமாக ஒப்படைப்பு செய்யப்பட்டது)	
மனைப்பிரிவு இடத்தின் மொத்த பரப்பளவு	= 2631.00ச.மீ
உத்தேச மனைப்பிரிவு சாலை மற்றும் முலை முடக்குகளின் பரப்பளவு	= 483.40ச.மீ
மீதமுள்ள இடத்தின் மொத்த பரப்பளவு	= 2147.60ச.மீ
பொது உபயோகம்: (TNCD & BR 2019, விதி-47(8) -ன்படி தானமாக ஒப்படைப்பு செய்யப்பட்ட 1% ஒதுக்கீடு)	
உள்ளாட்சி உபயோகத்திற்கு	- 12.59ச.மீ (0.59%)
தமிழ்நாடு மின்உற்பத்தி (ம) மின்பகிர்மான கழக (TANGEDCO) உபயோகத்திற்கு -	- 14.56ச.மீ (0.67%)
பூங்கா -	- 224.25ச.மீ (10.4%)
கட்டிட வரம்பு:	
9.0மீட்டருக்கு குறைவாக உள்ள அகலச்சாலைகளுக்கு 1.5மீ விடப்பட வேண்டும்.	
9.00மீ (ம) 10.00மீ அகலச்சாலைகளுக்கு 3.0மீ விடப்பட வேண்டும்.	
முலை முடக்கு:	
7.20மீ (ம) 12.00மீ அகலச்சாலைகள் வரை 1.50மீ X 1.50மீ விடப்பட வேண்டும்.	
நிபந்தனைகள்:	
1. அரசாணை எண்:18, நதி(ம)கு.வ(ந.ப.1)துறை நாள்:04.02.2019, அரசாணை எண்:16 நதி(ம)கு.வ (ந.ப.1)துறை நாள்:31.01.2020-ன்படியும் மற்றும் நகர் ஊரமைப்பு இயக்குநர், சென்னை அவர்களது கற்றுறிக்கை ந.க.எண்:4367/2019-4362, நாள்:05.02.2020 மற்றும் அரசாணை எண்:181, வீட்டு வசதி மற்றும் நகர்ப்புற வளர்ச்சித்துறை, நாள்:09.12.2020 ன்படி உத்தேச மனைப்பிரிவில் அமையும் மனைப்பிரிவு சாலை, பொது உபயோகத்தினை உள்ளாட்சிக்கு தானமாக ஒப்படைக்கப்பட வேண்டிய மற்றும் தமிழ்நாடு மின் உற்பத்தி மற்றும் பகிர்தான கழகம் உபயோக ஒதுக்கீட்டினை மின்சார வாரியத்திற்கு தானமாக செய்யப்பட வேண்டும். மேலும் மேற்காண் அரசாணைகளின் படி உத்தேச சாலைகளை நிர்வாக அதிகாரியால் நிர்ணயிக்கப்படும் மட்டத்திற்கும், அகலத்திற்கும் தார் சாலைபாகவும், தேவையான அடிப்படை வசதிகளை இடத்தில் மனைப்பிரிவு உரிமையாளரால் அமைக்கப்பட்ட பின் அதனை உள்ளாட்சியால் உறுதி செய்து கொண்டு மனைப்பிரிவிற்கு இறுதி ஒப்புதல் உள்ளாட்சியால் வழங்கப்பட வேண்டும்.	
2. இம்மனைப்பிரிவிற்கு உள்ளாட்சி இறுதி ஒப்புதல் அளிக்கும் முன், இடத்தில் எந்த துறையாலும் நில ஆர்ஜித நடவடிக்கை மேற்கொள்ளப்படவில்லை என்றும், எந்த துறைக்காகவும் நில ஆர்ஜிதப்பட்டபயல் மாவட்ட வருவாய் அலுவலருக்கு அனுப்பப்பட வில்லை என்றும், உள்ளாட்சி உறுதி செய்து கொள்ள வேண்டும்.	
3. இம்மனைப்பிரிவு ஒப்புதலுக்காக சமர்ப்பிக்கப்பட்ட ஆவணங்கள் (ம) சான்றுகள் சரியானவையால் என அறியப்பட்டால் அல்லது இம்மனைப்பிரிவிற்கு தொழில் நுட்ப ஒப்புதல் வழங்கியதால் பாதிப்பு ஏற்படக்கூடிய குழந்தை ஏற்படும் இம்மனைப்பிரிவிற்கு வழங்கப்பட்ட தொழில் நுட்ப ஒப்புதலானது எவ்வித முன்னறிவிப்பின்றி நகர் ஊரமைப்பு ஆணையர், சென்னை, அவர்களால் ரத்து செய்யப்படும்.	
4. விற்பனைக்குண்டான மனைகள் விற்பனை செய்யும் போது இவ்வானையின் நகலோடு, நகர் ஊரமைப்பு துறையில் ஒப்புதல் அளிக்கப்பட்ட வரைபட நகல் மனை வாங்குபவர்களுக்கு கட்டாயம் வழங்கப்பட வேண்டும்.	
5. ஒப்புதல் அளிக்கப்பட்ட மனைப்பிரிவு வரைபடத்தை எந்தவித மாற்றமும் விதவின்றி மனைப்பிரிவு நபரவு வாயிலில் 6' X 4' அளவிடான நிரந்தர தகவல் பலகை மூலம் பொதுமக்கள் பார்வைக்கு நிரந்தரமாக பிரகரிக்கப்பட வேண்டும்.	
6. The Tamilnadu Government in G.O.Ms.No.112, Housing and Urban Development Dept Dated:22.06.2017 have approved the Tamilnada Real Estate (Regulation & Development) Act 2016. The Promoter has to advertise, Market, Book, Sell or Offer for Sale, or let in any manner, any plot, any apartment or Building, as the case may be in Real estate project or part of it only after registering the real estate project with the Real estate Regulatory Authority.	
7. நகர் ஊரமைப்பு துறை சட்டப்படிவமாக தொழில்நுட்ப அனுமதி அளிப்பதன் மூலம் விண்ணப்பதாரரின்பேரில் உள்ள நில உரிமையை உறுதிபடுத்தவில்லை. தொழில்நுட்ப அனுமதி திட்ட அனுமதி அளிப்பதற்கு முன்பு விண்ணப்பதாரரின் விண்ணப்பத்துடன் சமர்ப்பித்த ஆவணங்களான கிரையப்பத்திரம், குத்தகைப்பத்திரம், பட்டா, தானப்பத்திரம், பொது அதிகார பத்திரம் மேலும் பல விண்ணப்பதாரர் வளர்ச்சி செய்ய உரிமை உள்ளதா என்று மட்டுமே சரிப்பார்க்கப்படுகிறது. முதற்கட்டமா விண்ணப்பதாருக்கு வளர்ச்சி செய்ய உரிமை உள்ளதா என்று சொத்தினை வாங்க விரும்பும் எந்த நபரும் விண்ணப்பதாருக்கு சொத்தின் மீது உள்ள உரிமையை தனியாக உறுதிப்படுத்திக்கொள்ள வேண்டும். மேலும் அதன் மேல் யாருலும் தனிநபர் உரிமை கோரினால் அவர்கள் ஊரமைப்பு துறை பொருத்தமான அமைப்பு அல்ல.	
8. உத்தேச மனைப்பிரிவின் ஊடே நிநிலைகள் அமையுமாயின் அதற்கு பாதிப்பு ஏற்படாதவாறு கட்டிடங்கள் கட்டப்பட வேண்டும்.	
9. மனைப்பிரிவினை கற்றி கற்றுச்சவர் அமைக்கப்பட்டிருப்பின் அதனை அகற்றி அருகிலிருக்கும் இடத்திற்கு இணைப்பு பாதை அமையும் வகையில் கற்றுச்சவர் இடித்து அப்புறப்படுத்தப்பட வேண்டும்.	
குறிப்பு:	
அனைத்து அளவுகளும் மீட்டரில் குறிப்பிடப்பட்டுள்ளது.	
ம.வ/ம.உ.தி.கு.எண்:397/2024 (இணையதள ஒப்புதல்) திட்ட அனுமதி எண்:438/2024	
உதவி இயக்குநர்/உறுப்பினர் செயலர் (பொ) மாவட்ட நகர் ஊரமைப்பு அலுவலகம் மதுரை மாவட்டம்	