


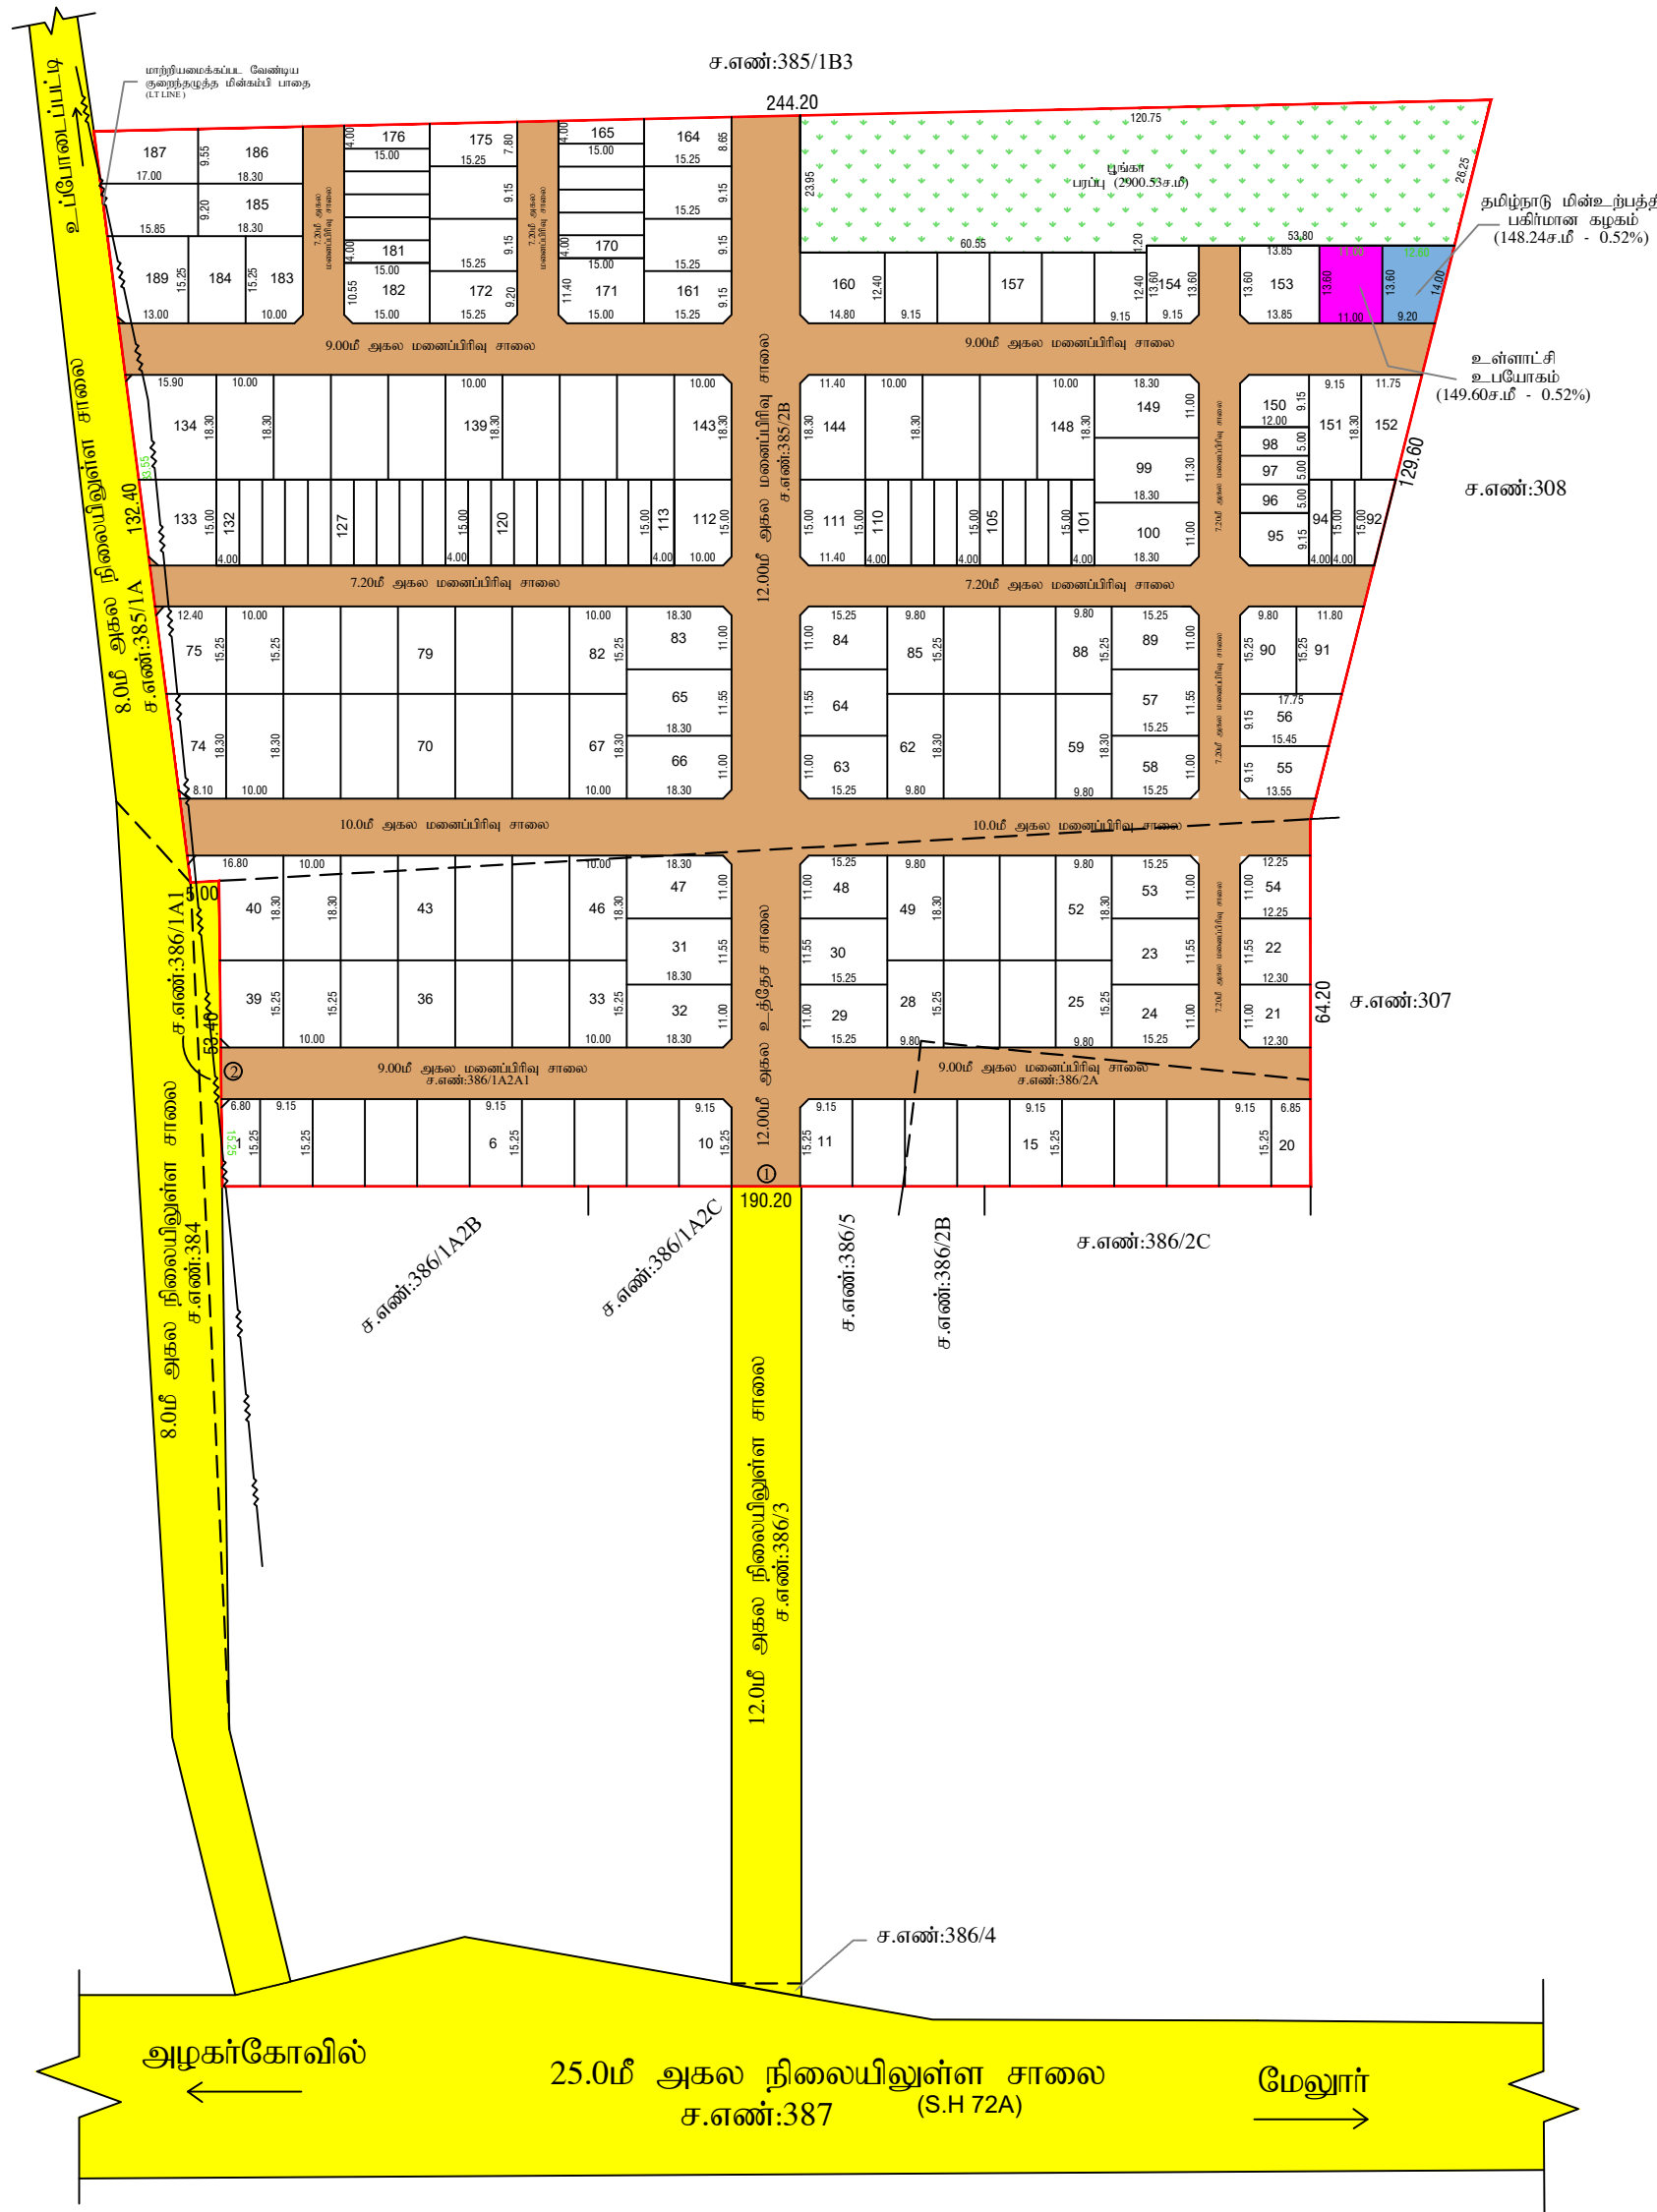

மாவட்ட நகர் ஊரமைப்பு அலுவலகம் - மதுரை மாவட்டம்	
மதுரை உள்ளூர் திட்டக் குழுமம்	
மதுரை மாவட்டம், மேலூர் வட்டம் / ஊராட்சி ஒன்றியம், கிடாரிபட்டி ஊராட்சி/கிராமம், சர்வே எண்கள்: 385/2B, 386/1A2A1 மற்றும் 386/2A-இல் அமையும் உத்தேச குடியிருப்பு மனைப்பிரிவின்கான தொழில் நுட்ப ஒப்புதல் வரைபடம்.	
(திட்டமில்லா பகுதி)	
கோப்பு எண் : 37556/2024/SWP-AZPMR919	வ
அளவு : 1 : 400	
குறிப்புகள்:	
மனைப்பிரிவு இடத்தின் மொத்த பரப்பளவு = 9.64 ஏக்கர் (39024.00 ச.மீ)	
மனைப்பிரிவு இடத்தின் எல்லை =	
நிலையிலுள்ள சாலை/அணுகு சாலை =	
கோரிய மனைகளின் எண்ணிக்கை = 188 எண்ணம்	
ஒதுக்கிய மனைகளின் எண்ணிக்கை (1-189) = 189 எண்ணம்	
சாதாரண வகை மனைகளின் எண்ணிக்கை = 141 எண்ணம்	
(மனை எண்கள்: 01-91,95,99,100,111,112,133-164,171-175,182-189)	
(EWS) மனைகளின் எண்ணிக்கை = 48 எண்ணம்	
(மனை எண்கள்: 92-94, 96-98, 101-110, 113-132, 165-170, 176-181)	
பொது ஒதுக்கீடு: (உள்ளாட்சிக்கு தானமாக ஒப்படைப்பு செய்யப்பட்டது)	
மனைப்பிரிவு இடத்தின் மொத்த பரப்பளவு = 39024.00 ச.மீ	
உத்தேச மனைப்பிரிவு சாலை மற்றும் } = 10464.98 ச.மீ	
மூலை முடக்குகளின் பரப்பளவு } = 28559.02 ச.மீ	
மதமுள்ள இடத்தின் பரப்பளவு =	
பொது உபயோகம்: (TNCD & BR 2019, விதி-47(8) -ன்படி தானமாக ஒப்படைப்பு செய்யப்பட்ட 1% ஒதுக்கீடு)	
உள்ளாட்சி உபயோகத்திற்கு = 149.60 ச.மீ (0.52%)	
தமிழ்நாடு மின்உற்பத்தி (ம) மின்பகிர்மான கழக (TANGEDCO) } = 148.24 ச.மீ (0.52%)	
உபயோகத்திற்கு -	
உத்தேச மனைப்பிரிவின் சாலையின் விபரம்:-	
12.00மீ அகல மனைப்பிரிவு சாலை 1-1 = 2244.90 ச.மீ	
9.00மீ அகல மனைப்பிரிவு சாலை 2-2 = 807.30 ச.மீ	
9.00மீ அகல மனைப்பிரிவு சாலை 3-3 = 805.05 ச.மீ	
10.00மீ அகல மனைப்பிரிவு சாலை 4-4 = 898.25 ச.மீ	
10.00மீ அகல மனைப்பிரிவு சாலை 5-5 = 962.00 ச.மீ	
7.20மீ அகல மனைப்பிரிவு சாலை 6-6 = 732.96 ச.மீ	
7.20மீ அகல மனைப்பிரிவு சாலை 7-7 = 717.33 ச.மீ	
9.00மீ அகல மனைப்பிரிவு சாலை 8-8 = 990.45 ச.மீ	
9.00மீ அகல மனைப்பிரிவு சாலை 9-9 = 963.00 ச.மீ	
7.20மீ அகல மனைப்பிரிவு சாலை 10-10 = 250.47 ச.மீ	
7.20மீ அகல மனைப்பிரிவு சாலை 11-11 = 256.59 ச.மீ	
7.20மீ அகல மனைப்பிரிவு சாலை 12-12 = 100.30 ச.மீ	
7.20மீ அகல மனைப்பிரிவு சாலை 13-13 = 244.26 ச.மீ	
7.20மீ அகல மனைப்பிரிவு சாலை 14-14 = 246.06 ச.மீ	
7.20மீ அகல மனைப்பிரிவு சாலை 15-15 = 246.06 ச.மீ	
மொத்த பரப்பளவு(மூலை முடக்குகள் உட்பட) = 10464.98 ச.மீ	
பூங்காவிற்காக ஒதுக்கப்பட்ட பரப்பு = 2900.53 ச.மீ (10.16%)	
மூலை முடக்கு:	
12.00மீ அகலச்சாலைகளுக்கு 1.50மீ X 1.50மீ விடப்பட வேண்டும்.	
நிபந்தனைகள்:	
1. அரசாணை எண்:18, நதி.(ம)கு.வ(நப.1)துறை நாள்:04.02.2019, அரசாணை எண்:16 நதி.(ம)கு.வ (நப.1)துறை நாள்:31.01.2020-ன்படியும் மற்றும் நகர் ஊரமைப்பு இயக்குநர், சென்னை அலங்குது கற்றுக்கொடுக்க நக.எண்:4367 2019-பிஏ2, நாள்:05.02.2020 மற்றும் அரசாணை எண்.181, வீட்டு வசதி மற்றும் நகர்ப்புற வளர்ச்சித்துறை, நாள்.09.12.2020 ன்படி உத்தேச மனைப்பிரிவில் அமையும் மனைப்பிரிவு சாலை, பொது உபயோகத்தினை உள்ளாட்சிக்கு தானமாக ஒப்படைக்கப்பட வேண்டும் மற்றும் தமிழ்நாடு மின் உற்பத்தி மற்றும் மின்மள கழகம் உபயோக ஒதுக்கீட்டினை மின்சார வாரியத்திற்கு தானமாக ஒப்படைக்கப்பட வேண்டும். மேலும் பேரகாணி அரசாணைகளின் படி உத்தேச சாலைகளை நிளாக அதிகாரியால் நினைவேக்கப்படும் மட்டத்திற்கும், அகலத்திற்கும் தர சாலைபாகவும், தேவையான அடிப்படை வசதிகளை இடத்தில் மனைப்பிரிவு உரிமையாளரால் அமைக்கப்பட்ட பின் அதனை உள்ளாட்சியால் உறுதி செய்து கொண்டு மனைப்பிரிவிற்கு இறுதி ஒப்புதல் உள்ளாட்சியால் வழங்கப்பட வேண்டும்.	
2.இம்மனைப்பிரிவிற்கு உள்ளாட்சி இறுதி ஒப்புதல் அளிக்கும் முன், இடத்தில் எந்த துறையாலும் நில ஆர்ஜித நடவடிக்கை மேற்கொள்ளப்படவில்லை என்றும், எந்த துறைக்காகவும் நில ஆர்ஜிதப்படியால் மாவட்ட வருவாய் அலுவலருக்கு அனுப்பப்பட வில்லை என்றும், உள்ளாட்சி உறுதி செய்து கொள்ள வேண்டும்.	
3. இம்மனைப்பிரிவு ஒப்புதலுக்காக சமர்ப்பிக்கப்பட்ட ஆவணங்கள் (ம) சான்றிகள் சரிபாணவையால் என அறிவிக்கப்பட்டால் அல்லது இம்மனைப்பிரிவிற்கு தொழில் நுட்ப ஒப்புதல் வழங்கியதால் பாதிப்பு ஏற்படக்கூடிய குழந்தைகள் ஏற்படும் இம்மனைப்பிரிவிற்கு வழங்கப்பட்ட தொழில் நுட்ப ஒப்புதலானது எவ்வித முன்னறிவிப்பின்றி நகர் ஊரமைப்பு ஆணையர், சென்னை, அலங்குது ரத்து செய்யப்படும்.	
4. வீர்பனைக்குண்டான மனைகளை வீர்பனை செய்யும் பொது இல்லாணையின் நகரோடு நகர் ஊரமைப்புத் துறையால் ஒப்புதல் அளிக்கப்பட்ட வரைபட நகல் மனை வாரக்குபாகளுக்கு கட்டாயம் வழங்கப்பட வேண்டும்.	
5. ஒப்புதல் அளிக்கப்பட்ட மனைப்பிரிவு வரைபடத்தை எந்த வித மாற்றம் விடுதலின்றி மனைப்பிரிவு நுழைவாயிலில் 6"x4" அளவிலான நிறந்த தகவல் பலகை மூலம் பொதுமக்கள் பார்வைக்கு நிறந்தருமக பிரகரிக்கப்பட வேண்டும்.	
6.The Tamilnada Government in G.O.Ms.No.112, Housing and Urban Development Dept Dated: 22.06.2017 have approved the Tamilnada Real Estate (Regulation & Development) Act 2016. The Promoter has to advertise, Market, Book, Sell or Offer for Sale, or Invite persons to purchase in any manner, any plot, any apartment or Building, as the case may be in Real estate project or part of it only after registering the real estate project with the Real estate Regulatory Authority.	
குறிப்பு:	
அனைத்து அளவுகளும் மீட்டரில் குறிப்பிடப்பட்டுள்ளது.	
ம.வ/மா.ந.ஊ.அ (மதுரை மாவட்டம்) எண்:108/2024 (இணையதள ஒப்புதல்)	
உதவி இயக்குநர் மாவட்ட நகர் ஊரமைப்பு அலுவலகம் மதுரை மாவட்டம்	