


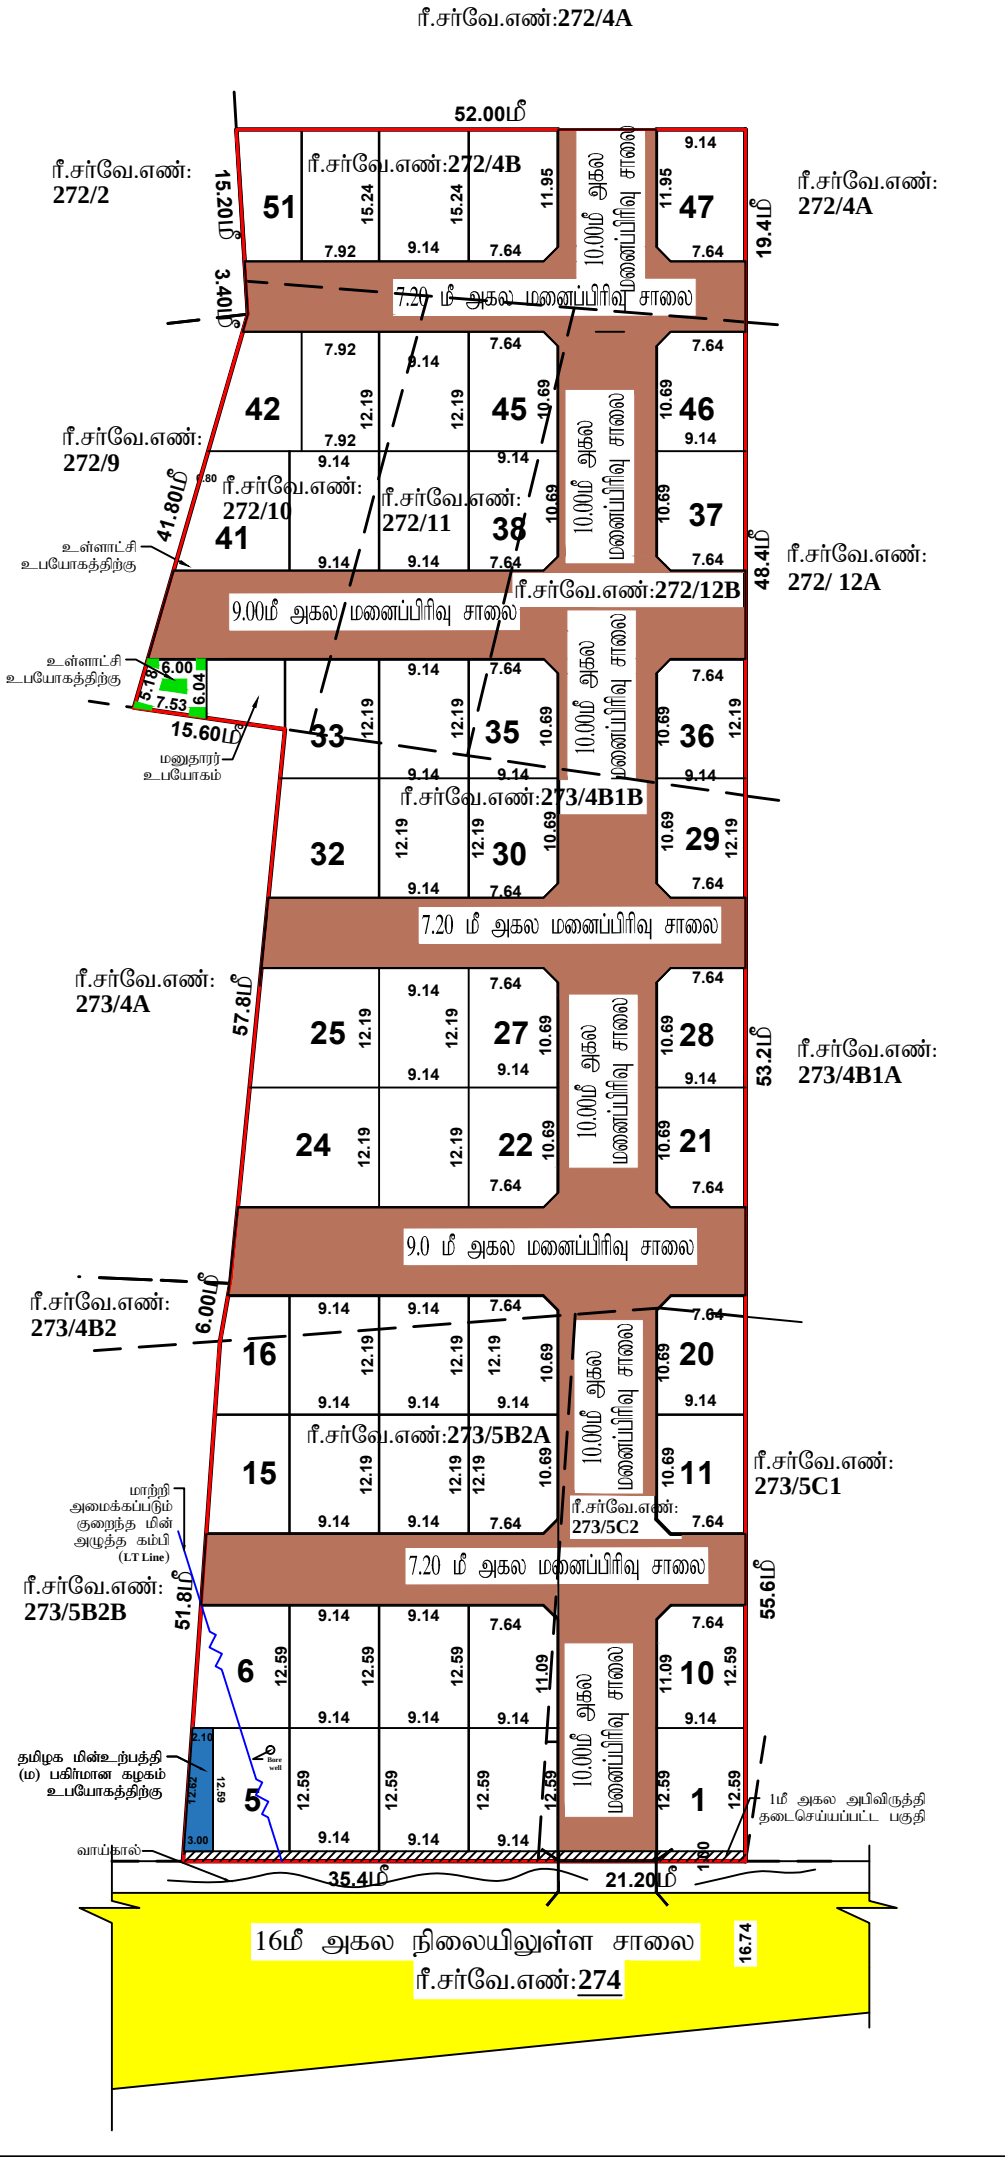

மாவட்ட நகர் ஊரமைப்பு அலுவலகம் - மதுரை மாவட்டம்	
மதுரை மாவட்டம், மேலூர் வட்டம், கொட்டாம்பட்டி ஊராட்சி ஒன்றியம், அப்பாபட்டி ஊராட்சி/கிராமம், ரீ.சர்வே எண்-272/4B,10,11,12B & 273/4B1B,5B2A,5C2-ல் அமையும் உத்தேச குடியிருப்பு மனைப்பிரிவுக்கான தொழில் நுட்ப ஒப்புதல் வரைபடம். (திட்டமில்லா பகுதி)	
Online NO: WLT6QRK1 அளவு:- 1 : 400	
குறிப்புகள்: மனைப்பிரிவு இடத்தின் பரப்பளவு = 2.33 ஏக்கர் (9462.00ச.மீ) மனைப்பிரிவு இடத்தின் எல்லை = நிலையிலுள்ள சாலை = விற்பனைக்குரியவை: கோரிய மனைகளின் எண்ணிக்கை = 54 எண்ணம் ஒதுக்கிய மனைகளின் எண்ணிக்கை (1-51) = 51 எண்ணம் பொது ஒதுக்கீடு: (உள்ளடக்கித் தானாக ஒப்படைப்பு செய்யப்பட்டவை) மனைப்பிரிவு இடத்தின் மொத்த பரப்பளவு = 9462.00ச.மீ உத்தேச மனைப்பிரிவு சாலை மற்றும் முலைமுடக்குகளின் பரப்பளவு = 3521.10ச.மீ மீதமுள்ள இடத்தின் பரப்பளவு = 5940.90ச.மீ	
பொது உட்பயோகம்: TNCD & BR 2019, விதி-47(8) -ன்படி தானாக ஒப்படைப்பு செய்யப்பட்டுள்ள 1% ஒதுக்கீடு உள்ளாட்சி உட்பயோகத்திற்கு - 37.40ச.மீ (0.62 %) தமிழ்நாடு மின்உற்பத்தி (ம) மின்சாரமான் கழகம் (TANGEDCO) உட்பயோகத்திற்கு - 31.40ச.மீ (0.52%)	
நிபந்தனைகள்: 1. அரசாணை எண்:18, ந.நி.(ம)கு.வ.நு.ப.1)தூறை நாள்:04.02.2019, அரசாணை எண்:16, ந.நி.(ம)கு.வ.நு.ப.1) தூறை நாள்:31.01.2020-ன்படியும் மற்றும் நகர் ஊரமைப்பு இயக்குநர், சென்னை அலர்களது கற்றுக்கை ந.க.எண்:4367, 2019-பி.ஏ.2, நாள்:05.02.2020 மற்றும் அரசாணை எண்:181, வீட்டு வசதி மற்றும் நகர்ப்புற வளர்ச்சித்துறை, நாள்:09.12.2020 ன்படி உத்தேச மனைப்பிரிவில் அமையும் மனைப்பிரிவு சாலை, பொது உட்பயோகத்தினை உள்ளடக்கித் தானாக ஒப்படைக்கப்பட்டுள்ளது மற்றும் தமிழ்நாடு மின் உற்பத்தி மற்றும் பரிமாண கழகம் உட்பயோக ஒதுக்கீட்டினை மின்சார வாரியத்திற்கு தானாக ஒப்படைக்கப்பட்டுள்ளது. மேலும் மேற்காண் அரசாணைகளின் படி உத்தேச சாலைகளை நிர்வாக அதிகாரியால் நிர்ணயிக்கப்படும் மட்டத்திற்கு, அகலத்திற்கும் தார் சாலைபாகவும், தேவையான அடிப்படை வசதிகளை இடத்தில் மனைப்பிரிவு உரிமையாளரால் அமைக்கப்பட பின் அதனை உள்ளட்சியால் உறுதி செய்து கொண்டு மனைப்பிரிவிற்கு இறுதி ஒப்புதல் உள்ளட்சியால் வழங்கப்பட வேண்டும். 2. இம்மனைப்பிரிவிற்கு உள்ளாட்சி இறுதி ஒப்புதல் அளக்கும் முன் இடத்தில் எந்த துறையாலும் நில அபிவிருத்தி நடவடிக்கை மேற்கொள்ளப்படவில்லை என்றும், எந்த துறைக்காகவும் நில அபிவிருத்தியால் மாவட்ட வருவாய் அலுவலருக்கு அனுப்பப்பட வில்லை என்றும், உள்ளாட்சி உறுதி செய்து கொள்ள வேண்டும். 3. இம்மனைப்பிரிவு ஒப்புதலுக்காக சமர்ப்பிக்கப்பட்ட ஆவணங்கள் (ம) சான்றகன் சரிபாணவையல்ல என அறியப்பட்டால் அல்லது இம்மனைப்பிரிவிற்கு தொழில் நுட்ப ஒப்புதல் வழங்கியதால் பாதிப்பு ஏற்படக்கூடிய சூழ்நிலை ஏற்படும் இம்மனைப்பிரிவிற்கு வழங்கப்பட்ட தொழில் நுட்ப ஒப்புதலானது எவ்வித முன்னறிவிப்பின்றி நகர் ஊரமைப்பு ஆணையர், சென்னை, அலர்களால் ரத்து செய்யப்படும். 4. விற்பனைக்குட்பட்ட மனைகளை விற்பனை செய்யப்போது இவ்வாணையின் நகலோடு நகர் ஊரமைப்புத் துறையில் ஒப்புதல் அளிக்கப்பட்ட வரைபட நகல் மனை வாங்குபவர்களுக்கு கட்டாயம் வழங்கப்பட வேண்டும். 5. ஒப்புதல் அளிக்கப்பட்ட மனைப்பிரிவு வரைபடத்தை எந்த வித மாற்றம் வீடுதலின்றி மனைப்பிரிவு நுழைவாயில் 6"ஒ4"-அளவிலான நிரந்தர தகவல் பலகை மூலம் பொதுமக்கள் பார்வைக்கு நிரந்தரமாக பிரகடிக்கப்பட வேண்டும். 6. The Tamilnadu Government in G.O.Ms.No.112, Housing and Urban Development Dept Dated: 22.06.2017 have approved the Tamilnadu Real Estate (Regulation & Development) Act 2016. The Promoter has to advertise, Market, Book, Sell or Offer for Sale , or Invite persons to purchase in any manner, any plot, any apartment or Building, as the case may be in Real estate project or part of it only after registering the real estate project with the Real estate Regulatory Authority. 7.நகர் ஊரமைப்பு துறை சட்டப்படிமாத தொழில்நுட்ப அனுமதி தனிப்பயன் மூலம் விண்ணப்பதர்ப்பில் உள்ள நில உரிமைய உறுதிப்படுத்தல். தொழில்நுட்ப அனுமதி திட்ட அனுமதிதனிப்பயன் மூலம் விண்ணப்பதர்ப்பின் சமீபத்த ஆவணங்கள கிரையத்திற்குத்தகைப்படுத்தும், பட்டி, தாபத்திரம், பொது அஞ்சு பத்திரம் மேலும் பர விண்ணப்பதர்ப்பு வளர்ச்சி செய்ய உரிமை உடனடி என்று மட்டுமே சரிபார்க்கப்படுகிறது. குறிக்கடமாக விண்ணப்பதர்ப்பு வளர்ச்சி செய்ய உரிமை உடனடி என்றும் சொத்தினை வங்க விரும்பும் எந்த நபரும் விண்ணப்பதர்ப்பு சொத்தின் மீது உரிமை உரிமைய தனிமாக உறுதிப்படுத்தக்கொள்ள வேண்டும். மேலும் அலக் மேல் பாரிசும் தனிதர உரிமை கோரலால் அலக்க குறை பொருத்தமான தத்தினை நிர்வகித்தல் முன் தீர்க்கப்படக்கூடாது. இதனை முடிவு செய்யும் ஊரமைப்பு துறை பொருத்தமான அலப்பு அல்ல. 8. உத்தேச மனைப்பிரிவின் ஹிடே தீர்மானக் கையாடலின் அத்திரி மதிப்பு ஏற்படாதவாறு கட்டட்கள் கட்டப்பட வேண்டும். 9.மனைப்பிரிவினை கற்றி கற்றுக்கவர் அமைக்கப்பட்டிருப்பின் அதனை அகற்றி அருகிலிருக்கும் இடத்திற்கு இணைப்பு பாதை அமையும் வகையில் கற்றுக்கவர் இடித்து அடிநுட்படுத்தப்பட வேண்டும்.	
அனைத்து அளவுகளும் மீட்டரில் குறிப்பப்பட்டுள்ளது.	
ம.வ.மா.ந.ஊ.(மதுரை மாவட்டம்)எண்:36/2025(இணையதள ஒப்புதல்)	
உதவி இயக்குநர்/உறுப்பினர் செயலர்(பொ) மாவட்ட நகர் ஊரமைப்பு அலுவலகம், மதுரை மாவட்டம்.	