


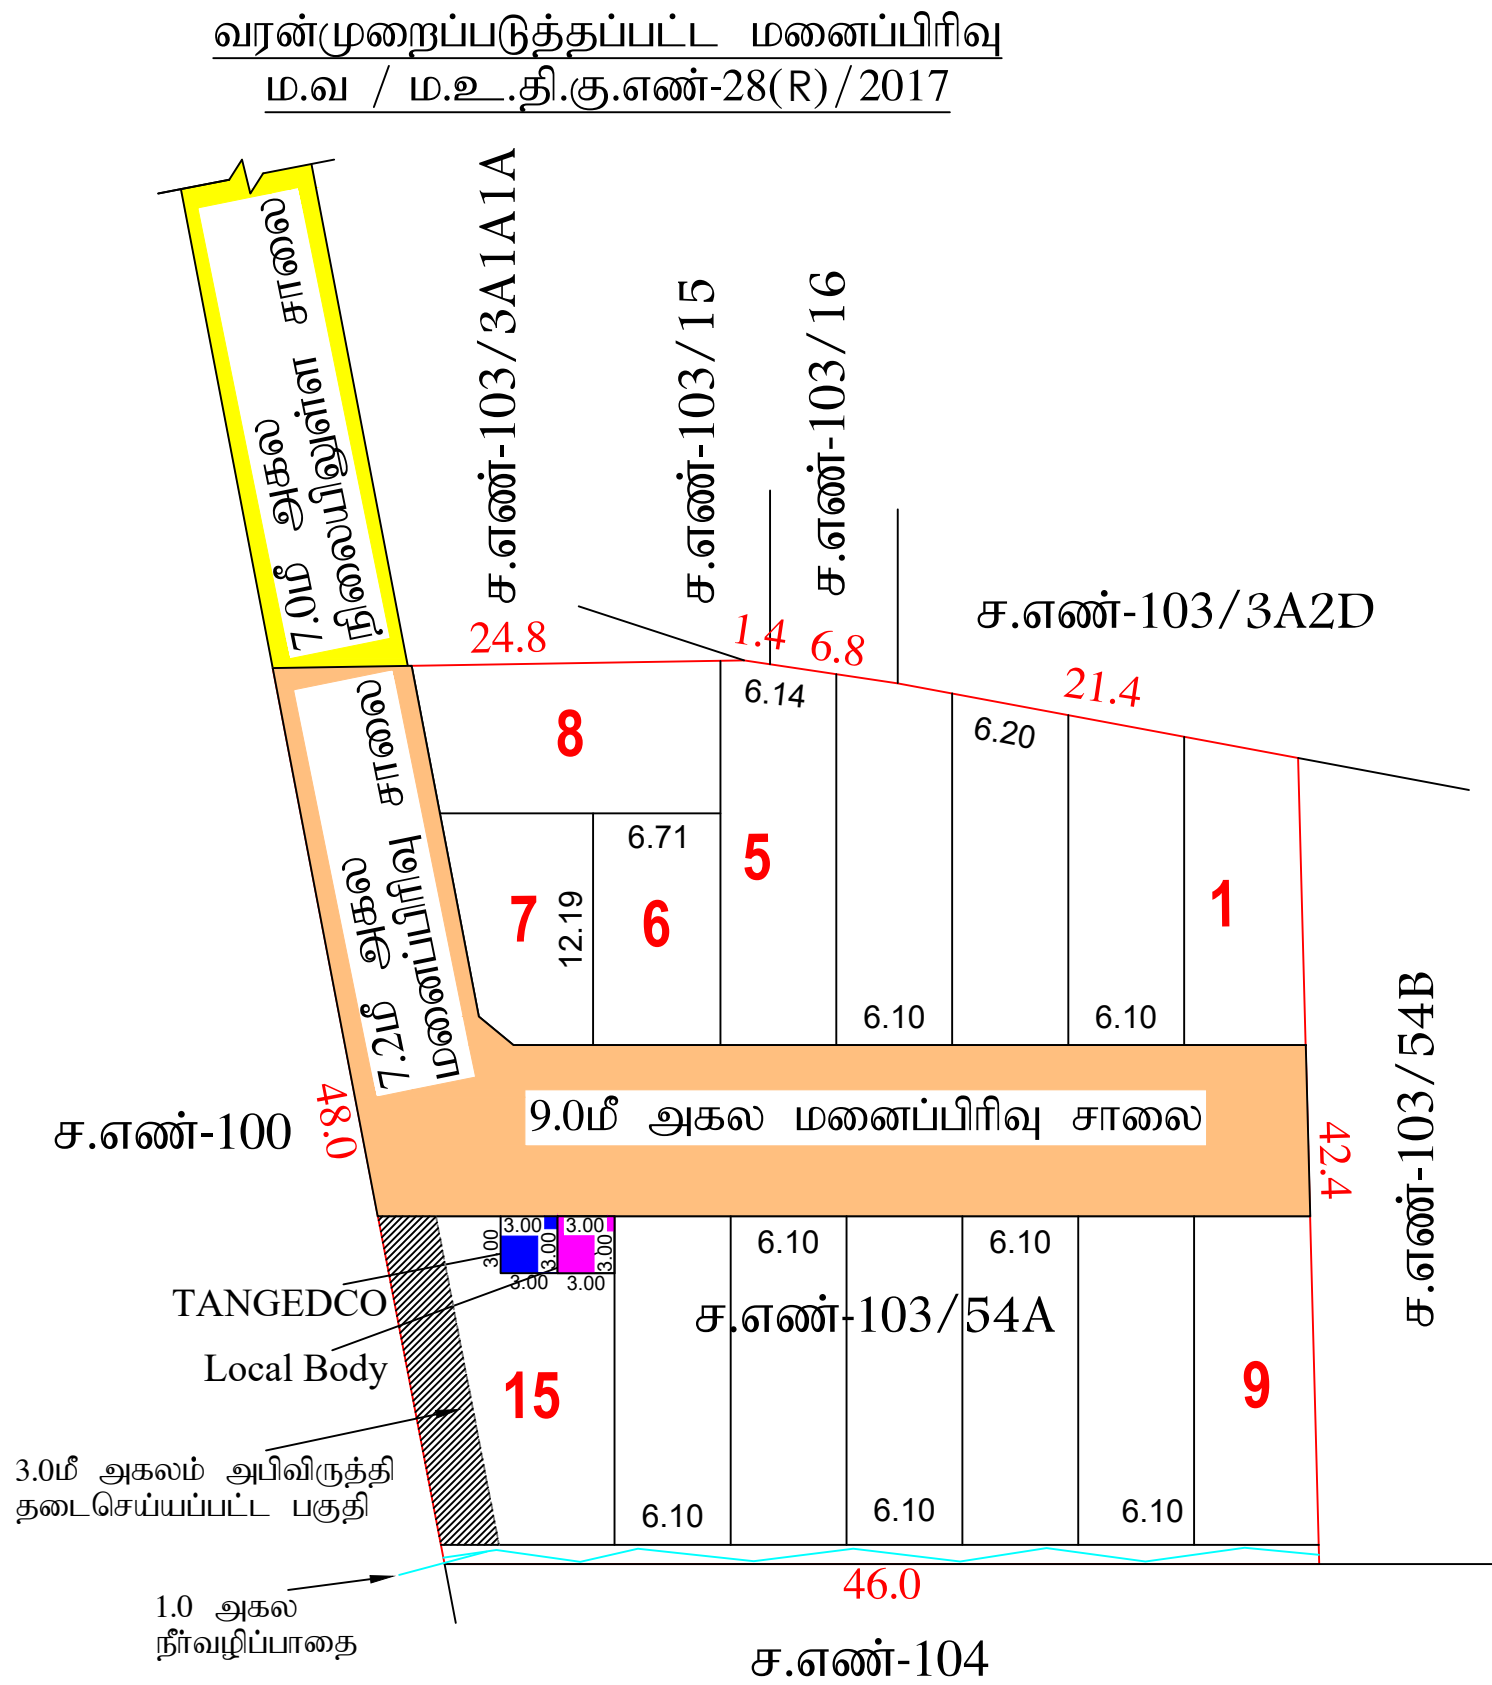

மாவட்ட நகர் ஊரமைப்பு அலுவலகம் - மதுரை மாவட்டம்	
மதுரை உள்ளுள் திட்டக் குழுமம்	
மதுரை மாவட்டம், மதுரை வட்டக்கு வட்டம், மதுரை நேருது ஊராட்சி ஒன்றியம், செட்டிபாளையம் ஊராட்சி, செட்டிபாளையம் கிராமம், சாவே எண்:- 103/54A-ல் அமைப்பு உத்தரவு குழுமப்பு மனைப்பிரிவுக்கான சொல்லு நிலப் ஒப்பந்தம் வரைபடம். (திட்டப்பகுதியில் அமைகிறது)	
வ 	
இணையதள கோப்பு எண்: 46143/2025-SWP-450NUAF அளவு : 1 : 400	
குறிப்புகள்:	
மனைப்பிரிவு இடத்தில் மொத்த பரப்பளவு	= 56.89 சென்டு (2303.00சமீ)
மனைப்பிரிவு இடத்தில் எல்லை	=
நிலையிலுள்ள சாலை/அணுகு சாலை	=
கோய் மனைகளின் எண்ணிக்கை	= 15 எண்ணம்
ஒத்திய மனைகளின் எண்ணிக்கை (1-15)	= 15 எண்ணம்
பொது ஒதுக்கீடு: (உள்ளாட்சிக்கு தானாக ஒப்படைப்பு செய்யப்படும்)	
மனைப்பிரிவு இடத்தில் மொத்த பரப்பளவு	= 2303.00சமீ
உத்தரவு மனைப்பிரிவு சாலைகளின் பரப்பளவு (முனல் முடக்குகள் உட்பட)	= 594.975சமீ
மீதமுள்ள இடத்தில் மொத்த பரப்பளவு	= 1708.025சமீ
பொது உபயோகம்: (TNCD & BR 2019, விதி-47(8) -ஈயு தானாக ஒப்படைப்பு செய்யப்பட்ட 1% ஒதுக்கீடு)	
உள்ளாட்சி உபயோகத்திற்கு	= 9.00சமீ (0.52%)
தமிழ்நாடு மின் உற்பத்தி (U) மின்மயமாக்கல் அமைச்சு (TANVEDCO) உபயோகத்திற்கு -	} - 9.00சமீ (0.52%)
அரசாணை எண்:18, நதி.(ம)கு.வ(ந.ப.)துறை நாள்:04.02.2019, விதி-47(6)-ஈயுமும் மற்றும் நகர் ஊரமைப்பு இயக்குநர்,சென்னை அளித்தவை கற்றுறிக்கை ந.க.எண்: 4367/2019-ஓ2, நாள்: 05.02.2020, CASE-V-ஈயு மூலம் ஒதுக்கீடு 171.00 சமீ பரப்பிற்கான வழிகாட்டி மதிப்பீட்டு தொகையினை அரசு கட்டுகின்ற மனுதாரரால் செலுத்தியுள்ளார்.	
கட்டிட வரம்பு:	
9.00மீ குட்கு குறுவகை உள்ள அகலச்சாலைகளுக்கு 1.5மீ விடப்பட வேண்டும்.	
9.00மீ (ம) 10.00மீ அகலச்சாலைகளுக்கு 3.0மீ விடப்பட வேண்டும்.	
முனல் முடக்கு:	
7.20மீ முதல் 10.00மீ வரை அகலச்சாலைகளுக்கு 1.50மீ X 1.50மீ விடப்பட வேண்டும்.	
நிபந்தனைகள்:	
1. அரசாணை எண்:18, நதி.(ம)கு.வ(ந.ப.)துறை நாள்:04.02.2019, அரசாணை எண்:16 நதி.(ம)கு.வ (ந.ப.)துறை நாள்:31.01.2020-ஈயுமும் மற்றும் நகர் ஊரமைப்பு இயக்குநர், சென்னை அளித்தவை கற்றுறிக்கை ந.க.எண்:4367/2019-ஓ2, நாள்:05.02.2020 மற்றும் அரசாணை எண்:181, வி.நி வரம்பு மற்றும் திட்டப்பகு வரைபித்திறை, நாள்:09.12.2020-ஈயு உத்தரவு மனைப்பிரிவில் அமைப்பு மனைப்பிரிவு சாலை, பொது உபயோகத்தினை உள்ளாட்சிக்கு தானாக ஒப்படைக்கப்பட வேண்டும் மற்றும் தமிழ்நாடு மின் உற்பத்தி மற்றும் பதிமாண அமைச்சு உட்படமாக ஒதுக்கீட்டினை மின்சார வாரியத்திற்கு தானாக ஒப்படைக்கப்பட வேண்டும். மேலும் மேற்கண்ட அரசாணைகளின் படி உத்தரவு சாலைக்கான நினைவு ஒதுக்கீட்டின் நினைப்பிக்கப்பட்டு மட்டத்திற்கும், அகலத்திற்கும் தார் சாலைப்பாளன், நேரையான அடிப்படையில், வரத்தினை இடத்தில் மனைப்பிரிவு உபயோகப்பாளர் அமைக்கப்பட்ட மின் அதுவரை உள்ளாட்சியால் உறுதி செய்ய வேண்டும் மனைப்பிரிவிற்கு இறுதி ஒப்பந்தம் உள்ளாட்சியால் வரப்பெடப்பட வேண்டும்.	
2. இம்மனைப்பிரிவிற்கு உள்ளாட்சி இறுதி ஒப்பந்தம் அளிக்கும் முன், இடத்தில் எந்த துறைமாவும் நல்ல ஆற்றி, நடவடிக்கை மேற்கொள்ளப்படவில்லை என்றும், எந்த துறைமாவும் நல்ல ஆற்றிப்படப்படும் மாவட்ட வரப்பாடு அலுவலக்கு அனுப்பப்படவில்லை என்றும், உள்ளாட்சி உறுதி செய்ய வேண்டும்.	
3. இம்மனைப்பிரிவு ஒப்பந்தக்காக சார்பிக்கப்பட்ட ஆவணங்கள் (ம) சான்றிகள் சரிபாணையமால் என அறிவிக்கப்பட்ட ஆவண இம்மனைப்பிரிவிற்கு தொழில் நிலப் ஒப்பந்தம் வரப்பெடும் பரப்பிப்பு ஒப்பந்தக்கூடிய குறுவகை ஒப்பந்தம் இம்மனைப்பிரிவிற்கு வரப்பெடப்பட தொழில் நிலப் ஒப்பந்தத்தை எவ்வித முன்னறிவிப்பின் நகர் ஊரமைப்பு ஆணையர், சென்னை, அளித்தால் ரத்து செய்யப்படும்.	
4. வீரதுவாக்கிணை மனைக்கான வீரதுவாக்கிணை பெய்ம் பொது இலாபவாணயின் நகரேனா நகர் ஊரமைப்பு துறையின் ஒப்பந்த அளித்தப்பட்ட வரைபட நகல் மனை வரப்பாடுமாவும் கட்டப்பட வரப்பெடப்பட வேண்டும்.	
5. ஒப்பந்த ஒதுக்கப்பட்ட மனைப்பிரிவு வரைபடத்தை எந்த வித மற்றும் வீதவின்றி மனைப்பிரிவு நுழைவாயிலில் 6X4 -அளவான நிற்றது தகவல் மனைக்கு மூலம் பொதுக்காகப் பரிசோதனை நிற்றதுவா பரிசோதிக்கப்பட வேண்டும்.	
7. அரசாணை எண்:18 நதி(ம)கு.வ துறை நாள் 04.02.2019-ல் விதிக்க அனைத்தும் பொருத்தம். 7.தகர் ஊரமைப்பு துறை உட்பட்டவகை தொழில்நிலப் அனுமதி அளிப்பதில் மூலம் விண்ணப்பதாரன்/பெரிசு உடன தில் உரிமைய உற்பத்தித்தில்லை. மேற்படிநிலப் அனுமதி திட்ட அனுமதிபெறத்தகு குழுமப் விண்ணப்பதாரன் விண்ணப்பதகர் சமர்ப்பித்த ஆவணங்களான கையொப்பத்திடு,குத்தகைப்பத்திரம், பட்டட, தரப்பத்திரம், பொது அபிவிருத்தி மற்றும் டை விண்ணப்பதாரர் வளச்சரி செய்ப உரிமை உடனத எவ்வு மட்டுமே சரிபார்க்கப்படுகிறது. முதற்கட்டமாக விண்ணப்பதாரகர் வளச்சரி செய்ப உரிமை உடனத எவ்வு மோத்திரம் வரவும் மோத்திரம் வரவும் இயக்கும் எந்த நபரும் விண்ணப்பதாரகருக்கு மோத்திரம் மீது உடன உரிமைய தரிசாக, உற்பத்தித்திக்கப்பள்ள வேண்டும். மேலும் ஆக்ட் கெட் யாழ்த்து தனிப்ப உரிமை கோரினால் அளித்தல் அதுவரை பொருத்தமான தகுத்திள்ள நிதிமனையுத்தின் முன் தித்திக்கப்பள்ளாமை. இதுவரை முனவு செய்பநகர் ஊரமைப்பு துறை பொருத்தமான அமைப்பு அல்ல.	
8.உத்தரவு மனைப்பிரிவின் ஊடே நிறுவகைகள் அமைப்பாயின் அதற்கு பரப்பிப்பு ஒப்பந்தப்பகு கட்டடங்கள் கட்டப்பட வேண்டும்.	
9.மனைப்பிரிவினை கூற்றி கற்றுக்கல் அமைக்கப்பட்டுமுன்பின் அதுவரை அகற்றி அருகிலிருந்து இடத்திற்கு இணைப்பு பாதை அமைப்ப வகையில் கற்றுக்கல் இயத்த அட்டாப்படுத்தப்பட வேண்டும்.	
குறிப்பு:	
அனைத்து அளவுகளும் மீட்டரில் குறிப்பிடப்பட்டுள்ளது.	
ம.வ/ம.உ.த.கு. எண்: 122/2025 (இணையதள ஒப்பந்தல்) திட்ட அனுமதி எண்: 138/2025(இணையதள ஒப்பந்தல்)	
உதவி இயக்குநர்/உறுப்பினர் பெயர் (பெர்) மாவட்ட நகர் ஊரமைப்பு அலுவலகம் மதுரை மாவட்டம்	