


ஒப்புதலளிக்கப்பட்ட மனைப்பிரிவு சாலைகள், சாலை விஸ்திரிப்பு (ம) பொது உபயோகம் அனைத்தும் உள்ளடக்கித் தானமாக தானப்பத்திரம் எண்.5045/2023 (ம) 5044/2023 மூலம் ஒப்படைப்பு செய்யப்பட்டுள்ளது. ROC NO.: NKL/XSQJYY9D/11861/2023, APPROVAL NO. SWP / DTCP/NKL / LAYOUT :225 /2023 \

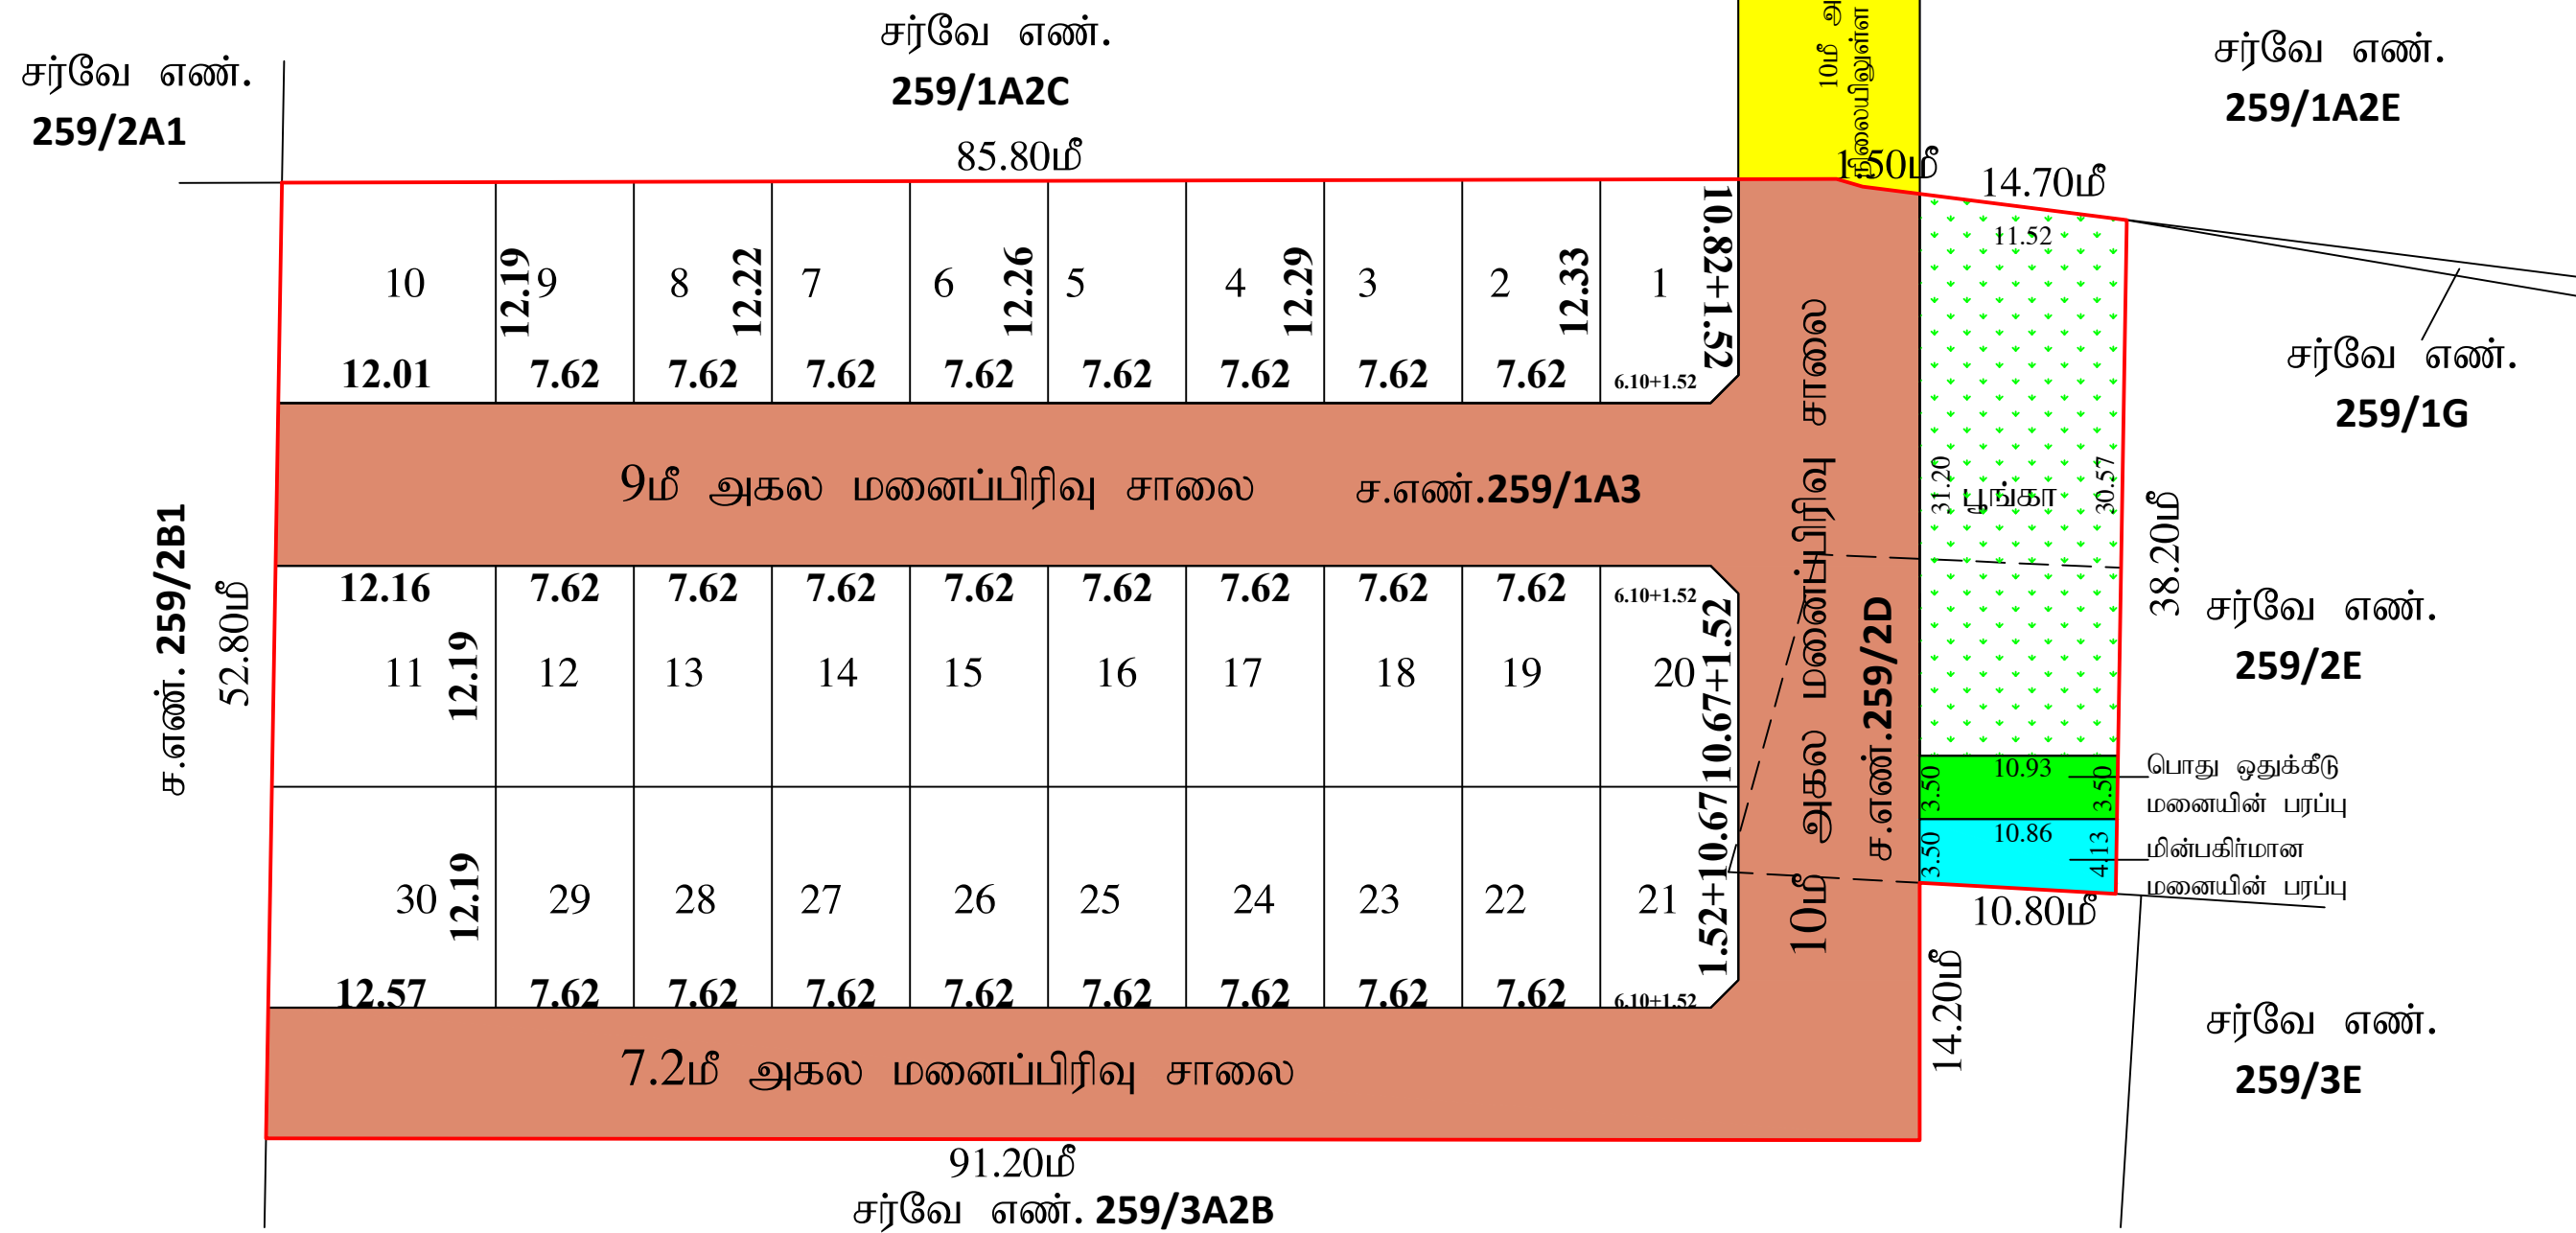

தே. புவனேஸ்வரி
அளவர் / உதவி வரைவாளர்

ச. சுரேந்திரன்
வரைவாளர் நிலை - III

பொ. யமுனாதேவி
மேற்பார்வையாளர்

மாவட்ட நகர் ஊரமைப்பு அலுவலகம் (DTCP), நாமக்கல்	
எஸ்சிப்பாளையம் ஊராட்சி ஒன்றியம்	
நாமக்கல் மாவட்டம், திருச்செங்கோடு வட்டம், எஸ்சிப்பாளையம் ஊராட்சி ஒன்றியம், உஞ்சனை ஊராட்சி / கிராமம், சர்வேஎண்-259 /IA.3, 259 /2D -ல் அளமையும் உத்தேச குடியிருப்பு மனைப்பரிவுக்கான மனைகள் அளமப்பு தொழில் நட்பு ஒப்புதல் வரைபடம். (திட்டமில்லாத பகுதி)	
அளவு : 1:400 (அ) 1"=33'0"	வ
இணைப்புகள் விண்ணாப்பு எண்: DIHV24GE (2023-TCP4)	
<u>I. பொது:</u>	
(i) மனைப்பரிவில் மொத்தப்பரப்பு :	1.30 ஏக்கர் (அ) 5242.00 சதுரம்
(ii) சாலை மற்றும் முலை மட்டுகளின் பரப்பு :	1841.68 சதுரம்
(iii) மனைப்பரிவு எல்லை	
(iv) உத்தேச சாலை	
(v) நிலையில் உள்ள சாலை	
(vi) கோரிய மனைகள் :	33
(vii) ஒதுக்கிய மனைகள் :	30
(viii) பொது ஒதுக்கீடு: (உத்தேச சாலை பரப்பளவு நீங்கலாக மீதமுள்ள பரப்பளவிற்கு கணக்கீடு செய்யப்பட்டுள்ளது.)	
<u>II. பொது ஒதுக்கீடுகள் :</u>	
உள்ளாட்சிக்கு மனுதாரரால் தானமாக ஒப்படைக்கப்பட்டுள்ளது.	
சாலை மற்றும் முலை மட்டுக்களின் பரப்பு :	1841.68 சதுரம்
பூங்காவின் பரப்பு :	346.38 சதுரம் (10.19%)
TNCD&BR 199, 47(8)-ன் படி தானமாக ஒப்படைக்கப்பட்டுள்ளது.	
ஒப்படைக்கப்பட்ட மின்பகிளிமனம் மனையின் பரப்பு (HAND OVER TO TANGEDO) }	: 41.27 சதுரம் (1.21%)
ஒப்படைக்கப்படப் பொது ஒதுக்கீடு மனையின் பரப்பு (HAND OVER TO LOCAL BODY) }	: 38.12 சதுரம் (1.12%)
முலை மட்டு :	12.0௨ சாலை வரை 1.52௩x1.52௩
<u>III. நிபந்தனைகள் :</u>	
1. இம்மனைப்பரிவிற்கு உள்ளாட்சி இறுதி ஒப்புதல் அளிக்கும் முன் இடத்தினை எந்தத் துறையாலும் நில ஆர்ஜித நடவடிக்கை எடுக்கப்படவில்லை என்றும், எந்தத் துறைக்காவும் நில ஆர்ஜிதப் பட்டியல் மாவட்ட வருவாய் அலுவலருக்கு அனுப்பப்படவில்லை என்றும் உள்ளாட்சி உறுதி செய்ய வேண்டும்.	
2. அரசாசன எண் 18, 16 -ன், நகராட்சி நிர்வாகம் (ம) குடிநீர் வழங்கல் துறை நான் 422019 ம் 31.01.2020-ன் படி, விதிக்க அளவிதம் போருந்து.	
3. அரசாசன எண் 181 -ன், அரசு வாங்கித் துறை நான் 19.12.2020-ன் படி, நில உரிமக் குறித்து உள்ளாட்சி நிர்வாக அதிகாரி முழு திருநிலையில் உள்ளது என சர்க்குரித்தல் செல்ல இயம்மானப்பரிவிற்கு தொழில்நுட்ப ஒப்புதல் வழங்கப்படாது.	
4. நில உரிமக் குறித்து வழங்கப்படாத சான்றுகள் மற்றும் பாசிவனைக்குச் சுமப்பிக்கப்பட்ட ஆவணங்கள் சரிபாணவையல்ல என அறிவிக்கப்பட்ட மனைப்பரிவிற்குத் தொழில் நட்பு ஒப்புதல் வழங்கியதில் ஏதேனும் பாதப்பு ஏற்படக் கூடிய சூழ்நிலை ஏற்படின் மனைப்பரிவிற்கு வழங்கப்படாத தொழில் நட்பு ஒப்புதல் எவ்வித முன்னறிவிப்பின்றி நான் ஊரமைப்பு இயக்குநர்/துணையர், அவர்களால் இயக்கு மேம்படுத்தும்.	
5. விபரமனைக்குள்ளான மனைகளை செய்ப்புப்போது இவ்வளமையின் நகரோடு நகர் ஊரமைப்புத்துறையின் ஒப்புதல் அளிக்கப்பட்ட வரைபடங்களையும் மனை வாரக்குவர்களுக்கு கூட்டமும் வழங்கப்பட வேண்டும்.	
6. நகர் ஊரமைப்புத் துறை கூட்டப்பூர்வமாக தொழிற்புறப் அனுமதி அளிப்பதன் மூலம் விண்ணப்பதாரரின் பெரில் உள்ள நில உரிமையை உறுதிப்படுத்துதல்வெலை தொழில் நட்பு அனுமதி திட்ட அனுமதி அளிப்பதற்கு முன்பு விண்ணப்பதாரரின் விண்ணப்பத்துடன் சம்பந்தி ஆவணங்களில்பரியப்பதற்றித் துத்தை புத்திர்ப்பட்டா, தரண்பத்திரம், பொது அதிசார புத்திரம் மேலும் பல விண்ணப்பதாரர் வாங்கிச் செய்த உரிமையுள்ளதா என்று மட்டுமே சரிபார்க்கப்படுகிறது. அகண்டமும் முதற்சட்டமாக விண்ணப்பதாரருக்கு வாங்கிச் செய்த உரிமம் உள்ளதா என்று பார்க்கப்படுகிறது.	
செத்தினை வங்க விரும்பும் ஏதா நருநம் விண்ணப்பதாரருக்கு செத்தினிம்து உள்ள உரிமமய தாஹிக உறுதிப்படுத்தக் கொள்ள வேண்டும். மேலும் அவன் மேல் யேறு யானேனும் தனி நபர் உரிமம் கொள்ளும் அவர்கள் அதனை பொருத்தமான தகுதியுள்ள நிதிமன்றத்தின் முன் தீர்த்துக்கொள்ளாமல் இதனை குடிவ செய்ய நகர் ஊரமைப்புத் துறை பொருத்தமான அளமப்பு வேண்டும்.	
7. ஒப்புதல் அளிக்கப்பட்ட மனைப்பரிவு வரைபடத்தினை எவ்வித மாற்றுமும், விடுதலின்றி மனைப்பரிவு தரண்புரமயில் 6௦4 அளவினை தவறாமல்மகம் மூலம் பொதுமக்கள் பார்வையுத் நிரந்தரமாக பிரகாஷிக்கப்பட வேண்டும்.	
8. உத்தேச மனைப்பரிவு அளமயும் நிலம் தொடர்பாக நிதிமன்ற வழக்கு ஏதேனும் நிலையில் இருப்பின் இத்திறையின் மனைப்பரிவு அனுமதி செல்லுதற்குது அல்ல.	
9. உத்தேச மனைப்பரிவின் ஈர்டு நிதிமனையின் அளமயின் அதுரு பாதப்பு ஏற்படாதவாறு பொருத்தமன் கூட்டப்பட வேண்டும்.	
10. உத்தேச மனைப்பரிவில் ஈர்டு HT LINE, LT LINE, மற்றும் TELEPHONE LINE, செல்லுமயின் அதனை சாணயின் பொருத்தம் ஏற்றவாறு மாற்றியமைக்கப்படு வேண்டும்.	
11. உத்தேச மனைப்பரிவு இத்தில் கூட்டம் கூட்டம் பொது உரிவு விதினை பின்பற்றி உரிவு அனுமதி பெறு கூட்டப்பட வேண்டும்.	
12. உத்தேச மனைப்பரிவில் ஏதவித மாற்றம் செய்வதாக இருத்தாலும் இத்திறையின் முன் அனுமதி பெறப்பட வேண்டும்.	
13. உத்தேச வு கூத்தின் ஏற்பட்டிருப்பட்டுள்ள சிறப்பிப்பு நிபந்தனைகள் டல் மனைப்பரிவு நிபந்தனைகள் தரண்பு கூடப்பிடிக்ப்பட்ட வேண்டும்.	
Approval No:SWP/DTCP/NAMAKKAL/LAYOUT No.14/2024.	
உதவி இயக்குநர், மாவட்ட நகர் ஊரமைப்பு அலுவலகம் நாமக்கல்.	