


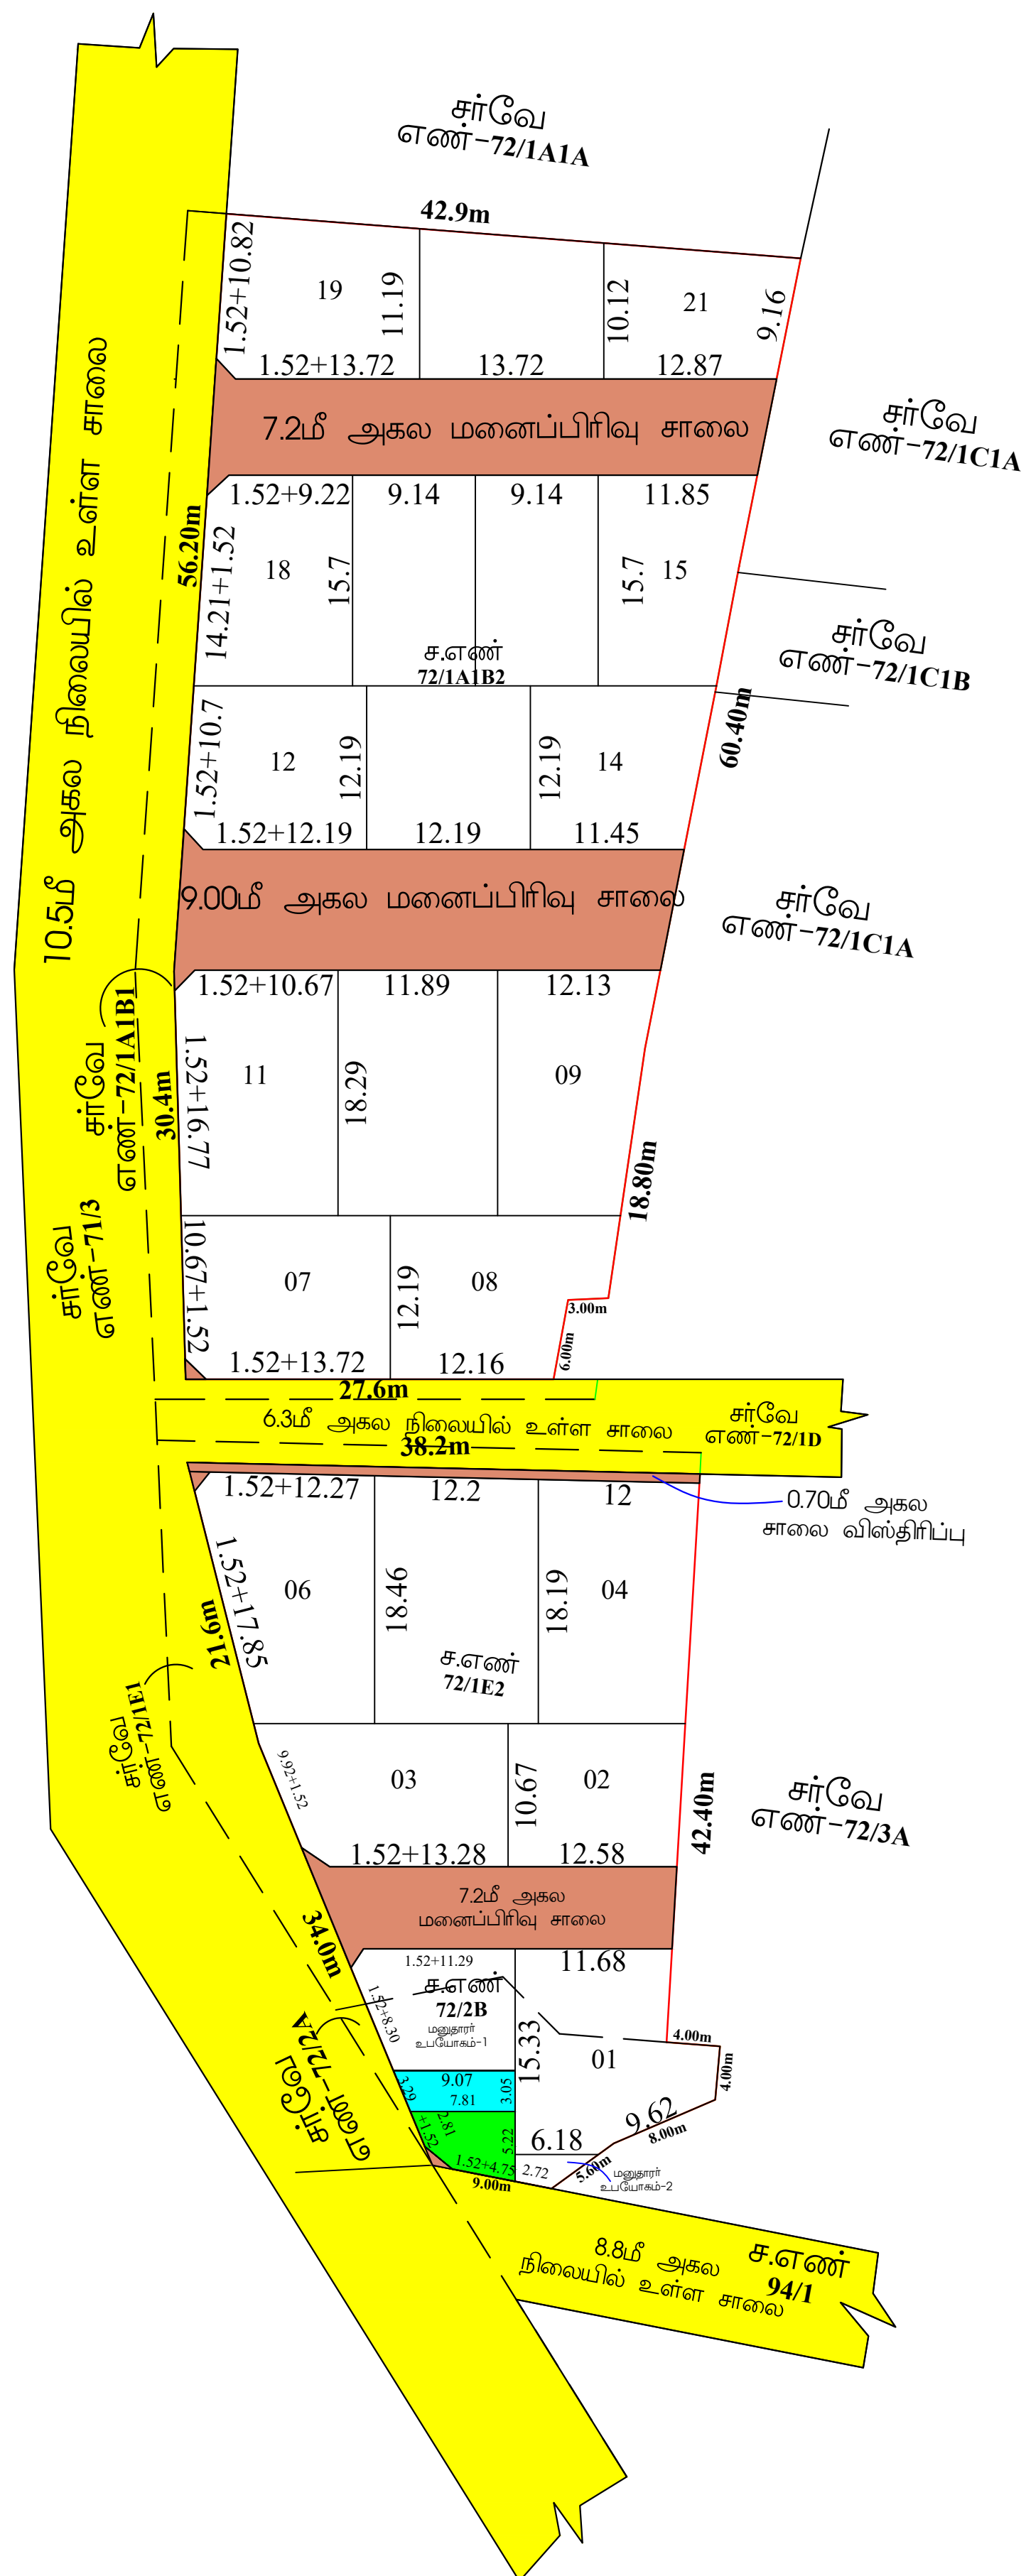

மாவட்ட நகர் ஊரமைப்பு அலுவலகம் (DTCP), நாமக்கல்

பரமத்தி ஊராட்சி ஒன்றியம்

நாமக்கல் மாவட்டம், பரமத்தி வேலூர் வட்டம், பரமத்தி ஊராட்சி ஒன்றியம், விரைம்பாளையம் ஊராட்சி / கிராமம், சர்வே.எண்-72/1A/B2, 72/1E2, 72/2B-ல் அமைபும் உத்தேச குடியிருப்பு மனைப்பிளவுக்கான மனைகள் அமைப்பு தொழில் நுட்ப ஒப்புதல் வரைபடம். (திட்டமில்லாத பகுதி)

அளவு : 1:400 (அ) 1"=33'0"

இணையதள விண்ணப்ப எண்: **T60QDD71(16648-2023-NKL)**

குறிப்பு:

- மனைப்பிளவின் மொத்தப்பரப்பு : 1.1345 ஏக்கர் (அ) 4604.00சதுரமீ
- சாலை மற்றும் மூலை மடக்குகளின் பரப்பு : 852.54 சதுரமீ
- மனைப்பிளவு எல்லை
- உத்தேச சாலை
- நிலையில் உள்ள சாலை
- சோரிய மனைகள் : 25
- ஒதுக்கிய மனைகள் : 21
- மொதலார் உபயோகம் : 02
- பொது ஒதுக்கீடு:-
(உத்தேச சாலை பரப்பளவு நீங்கலாக மீதமுள்ள பரப்பளவிற்கு கணக்கீடு செய்யப்பட்டுள்ளது)
- ஒதுக்கப்படவேண்டிய பூங்காவிற்கான பரப்பு = மனைப்பிளவின் மொத்தப்பரப்பு- சாலைகளின் மொத்தப்பரப்பு x (10/100) = (4604.00-852.54) X (10/100) = 375.15 சமீ

அரசாணை எண் 18-ன், நகராட்சி நிர்வாகம் (ம) குடிநீர் வழங்கல் துறை நான் 42.2019-ன் படி 10% பரப்பிற்கு ஈடான அரசு வழிக்காட்டி மதிப்பீடு தொகையினை மனுதாரரால் அரசு கணக்கில் செலுத்தப்பட்டுள்ளது.

II பொது ஒதுக்கீடுகள் :

உள்ளாட்சிக்கு மனுதாரரால் தானமாக ஒப்படைக்கப்பட்டுள்ளது.

சாலை மற்றும் மூலை மடக்குகளின் பரப்பு : 852.54 சதுரமீ

TNCD&BR 2019, 47(8)-ன் படி தானமாக ஒப்படைக்கப்பட்டுள்ளது.

ஒப்படைக்கப்பட்ட மின்பக்கிளமணம்
மனையின் பரப்பு (HANDED OVER TO TANGEDCO) } : 26.75 சதுரமீ (0.71%)

ஒப்படைக்கப்பட்ட பொது ஒதுக்கீடு
மனையின் பரப்பு (HANDED OVER TO LOCAL BODY) } : 32.46 சதுரமீ (0.87%)

சாலைகளின் பரப்பளவு பட்டியல்			
1. 720மீ அகலசாலை	1 - 1	=	297.72 சமீ
2. 9.00மீ அகலசாலை	2 - 2	=	331.02 சமீ
3. 0.70மீ அகலசாலை விஸ்தரிப்பு	3 - 3	=	26.67 சமீ
4. 720மீ அகலசாலை	4 - 4	=	186.73 சமீ
5. 1.52மீ x 1.52மீ மூலை மடக்கு 09 எண்ணம்		=	10.40 சமீ
மொத்தப்பரப்பளவு			852.54 சமீ

மூலை மடக்கு : 120மீ சாலை வரை 1.52மீx1.52மீ

III நிபந்தனைகள் :

- இம்மனைப்பிளவிற்கு உள்ளாட்சி இறுதி ஒப்புதல் அளிக்கும் முன் இடத்தினை எந்தத் தரையாலும் நில ஆர்ஜித நடைமுறைக் கட்டுக்கப்படவில்லை என்றும் எந்தத் துறைக்காவும் நில ஆர்ஜித பட்டியல் மாவட்ட வருவாய் அலுவலருக்கு அனுப்பப்படவில்லை என்றும் உள்ளாட்சி உறுதி செய்ய வேண்டும்.
- அரசாணை எண் 18, 16 -ன், நகராட்சி நிர்வாகம் (ம) குடிநீர் வழங்கல் துறை நான் 42.2019 (ம) 31.01.2020-ன் படி விதிகள் அமைக்கும் பொருத்தும்.
- அரசாணை எண் 181 -ன், ஊரக வளர்ச்சி துறை நான் 19.12.2020-ன் படி நில உரிமம் குறித்து உள்ளாட்சி நிர்வாக அதிகாரி முழு திருப்தியில் உள்ளது என சான்றிதந்தல் போல இம்மனைப்பிளவிற்கு தொழில்நுட்ப ஒப்புதல் வழங்கப்பட்டது. பரிசீலனைக்குக் சுமப்பிக்கப்பட்ட நில உரிமம் குறித்து வழங்கப்பட்ட சான்றுகள் மற்றும் பரிசீலனைக்குத் தேவியும் நுட்ப ஆய்வுகளைச் சரிபாடையவையால் என அறியப்பட்டால் மனைப்பிளவிற்குத் தேவியும் நுட்ப ஒப்புதல் வழங்கியதில் எத்தேம் பத்திரப் ஏற்பட்ட கூடிய சூழ்நிலை ஏற்படின் இம்மனைப்பிளவிற்கு வழங்கப்பட்ட தொழில் நுட்ப ஒப்புதல் எவ்வித முன்னறிவிப்பின்றி நகர் ஊரமைப்பு இயக்குநர்/ஆணையர், அவர்களால் இரத்து செய்யப்படும்.
- விற்பனைக்குட்படாத மனைகளை விற்பனை செய்யும்போது இவ்வாறையின் நகலோடு நகர் ஊரமைப்பதற்குரிய ஒப்புதல் அளிக்கப்பட்ட வரைபடங்களையும் மனை வாங்குபவர்களுக்குக் கூட்டாயம் வழங்கப்பட வேண்டும்.
- நகர் ஊரமைப்புத் துறை கட்டியூர்வமாக தொழில்நுட்ப அனுமதி அளிப்பதன் மூலம் விண்ணப்பதாரரின் போல உள்ள நில உரிமையை உறுதிப்படுத்தலில்லை தொழில் நுட்ப அனுமதி திட்ட அனுமதி அளிப்பதற்கு முன்பு விண்ணப்பதாரரின் விண்ணப்பத்துடன் சுமப்பித்த ஆவணங்கள் கிரையப்பட்டதும், குத்தகை பத்திரம் பட்டா, தானப்பத்திரம், பொது அதிகார பத்திரம் மேலும் பல விண்ணப்பதாரர் வளக்கி செய்ய உரிமையுள்ளது என்று மட்டுமே சரிபார்க்கப்படுகிறது.அதன்மூலம் முதற்கட்டமாக விண்ணப்பதாரருக்கு வளக்கி செய்ய உரிமை உள்ளது என்று பார்க்கப்படுகிறது.
- மனைகளின் வாங்க விரும்பும் ஏதே நபரும் விண்ணப்பதாரருக்கு சொத்தின்மீது உள்ள உரிமையை தவிர்ப்பதோ உறுதிப்படுத்திக் கொள்ள வேண்டும். மேலும் அதன் மேல் வேறு யாராலும் தனி நபர் உரிமை கோரினால் அவர்கள் அதனை பொருத்தமான தகுதியுள்ள நீதிமன்றத்தின் முன் தீர்த்துக்கொள்ளாமல் இதுனை முடிவு செய்ய நகர் ஊரமைப்புத் துறை பொருத்தமான அமைப்பு அல்ல.
- ஒப்புதல் அளிக்கப்பட்ட மனைப்பிளவு வரைபடத்தினை எவ்வித மாற்றமும், விடுதலின்றி மனைப்பிளவு நுழையாமலில் 6x4 அளவிலான தகவல்பலகை மூலம் பொதுமக்கள் பார்வைக்கு நிறுத்தமாக பிசுக்கப்பட வேண்டும்.
- உத்தேச மனைப்பிளவு அமைபும் நிலம் தொகுப்பாக நீதிமன்ற வழக்கு ஏதேனும் நிலவால் இருப்பின் இத்தேரையிற் மனைப்பிளவு அனுமதி கொள்ள வேண்டும். மேலும் அதன் மேல் வேறு யாராலும் தனி நபர் உரிமை கோரினால் அவர்கள் அதனை பொருத்தமான தகுதியுள்ள நீதிமன்றத்தின் முன் தீர்த்துக்கொள்ளாமல் இதுனை முடிவு செய்ய நகர் ஊரமைப்புத் துறை பொருத்தமான அமைப்பு அல்ல.
- உத்தேச மனைப்பிளவின் ஊடே HT LINE, LT LINE, TELEPHONE LINE, செல்லுமையின் அதுனை சாலையின் போக்கிற்கு ஏற்றவாறு மாற்றியமைக்கப்பட வேண்டும்.
- உத்தேச மனைப்பிளவு இடத்தில் கூடும் கூடும் பொது உரிம விதிகளை பின்பற்றி உரிம அனுமதி பெற்று கூட்டப்பட வேண்டும்.
- உத்தேச மனைப்பிளவில் எந்தவித மாற்றம் செய்வதாக இருந்தாலும் இத்தேரையின் முன் அனுமதி பெறப்பட வேண்டும்.
- உத்தேச கூடத்தில் குறிப்பிடப்பட்டுள்ள சிறப்பு நிபந்தனைகள் (ம) மனைப்பிளவு நிபந்தனைகள் தவிர்த்து கடைப்பிடிக்கப்பட வேண்டும்.

Approval No:SWP/DTCP/NAMAKKAL/LAYOUT NO.405/2023.

உதவி இயக்குநர்,
மாவட்ட நகர் ஊரமைப்பு அலுவலகம்
நாமக்கல்.