


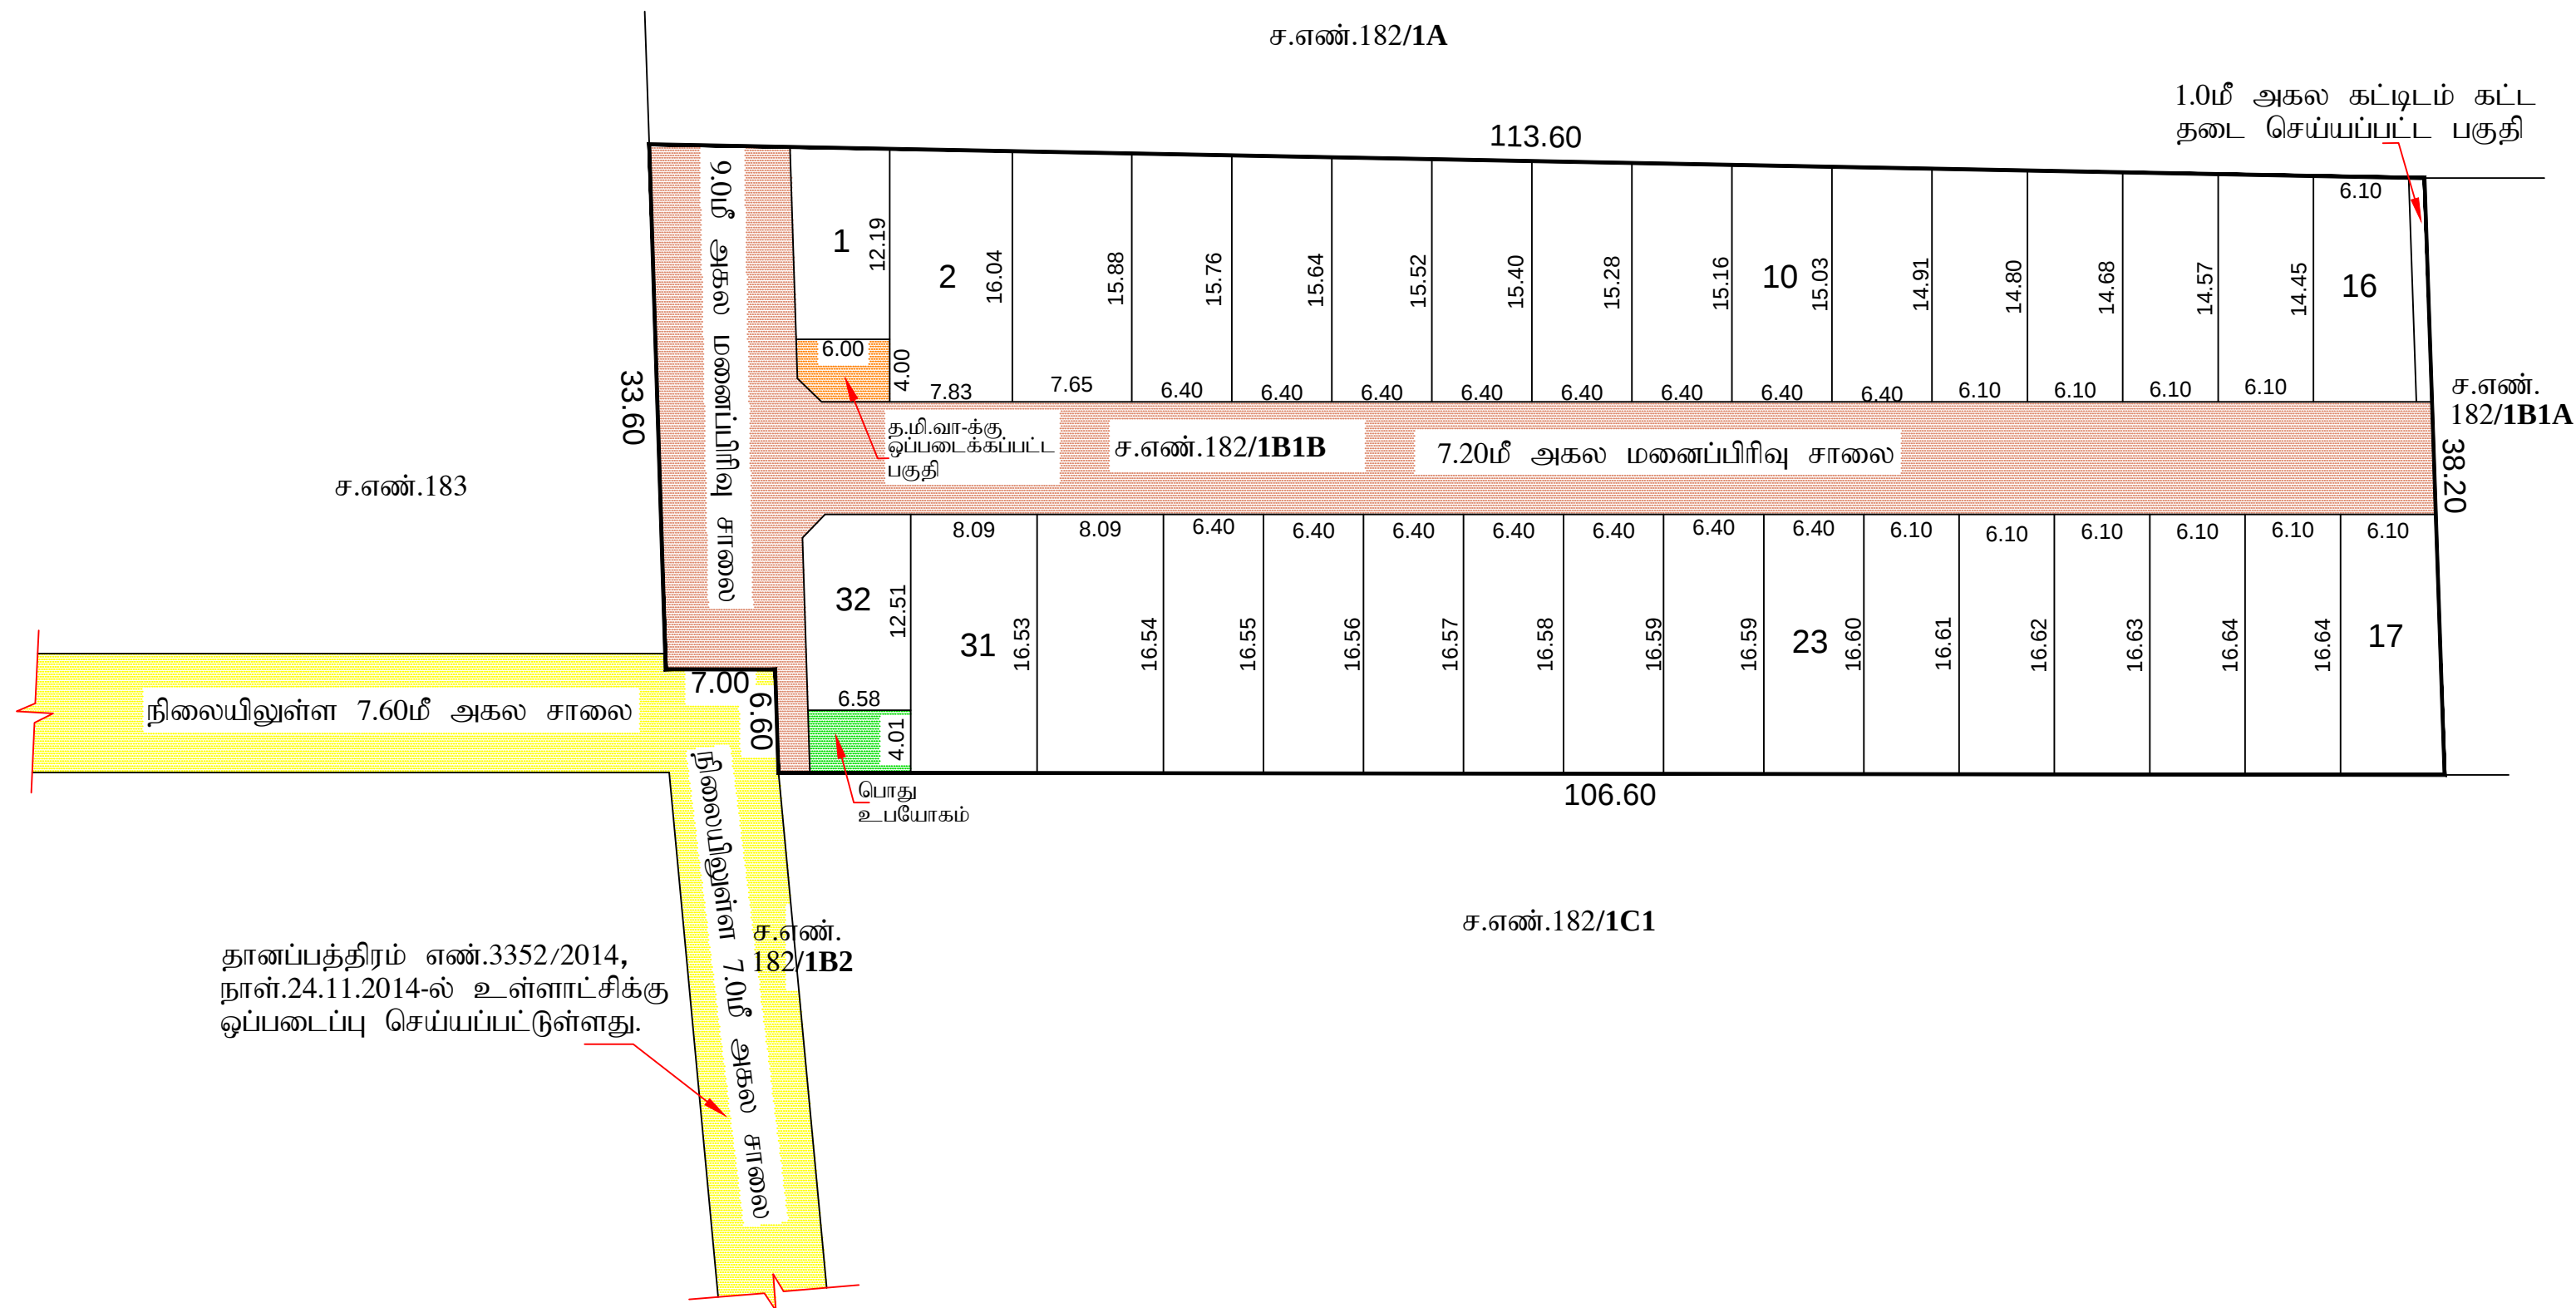

குன்றத்து

மனைப்பிரிவு வரைபடம்:

அளவு

கோரிய மனைகள்

பொது தொக்கீடுகள்:

தமிழ்நாடு மின் உற்பத்தி (ம) பகிர்மான கழகத்திற்கு

(10% புங்கா தொக்கீடுக்கு பதிலாக கட்டணம் பெறப்பட்டுள்ளது)

APPROVAL NO:SWP/DTCP/KANCHIPURAM DISTRICT /LAYOUT NO:63/2024