


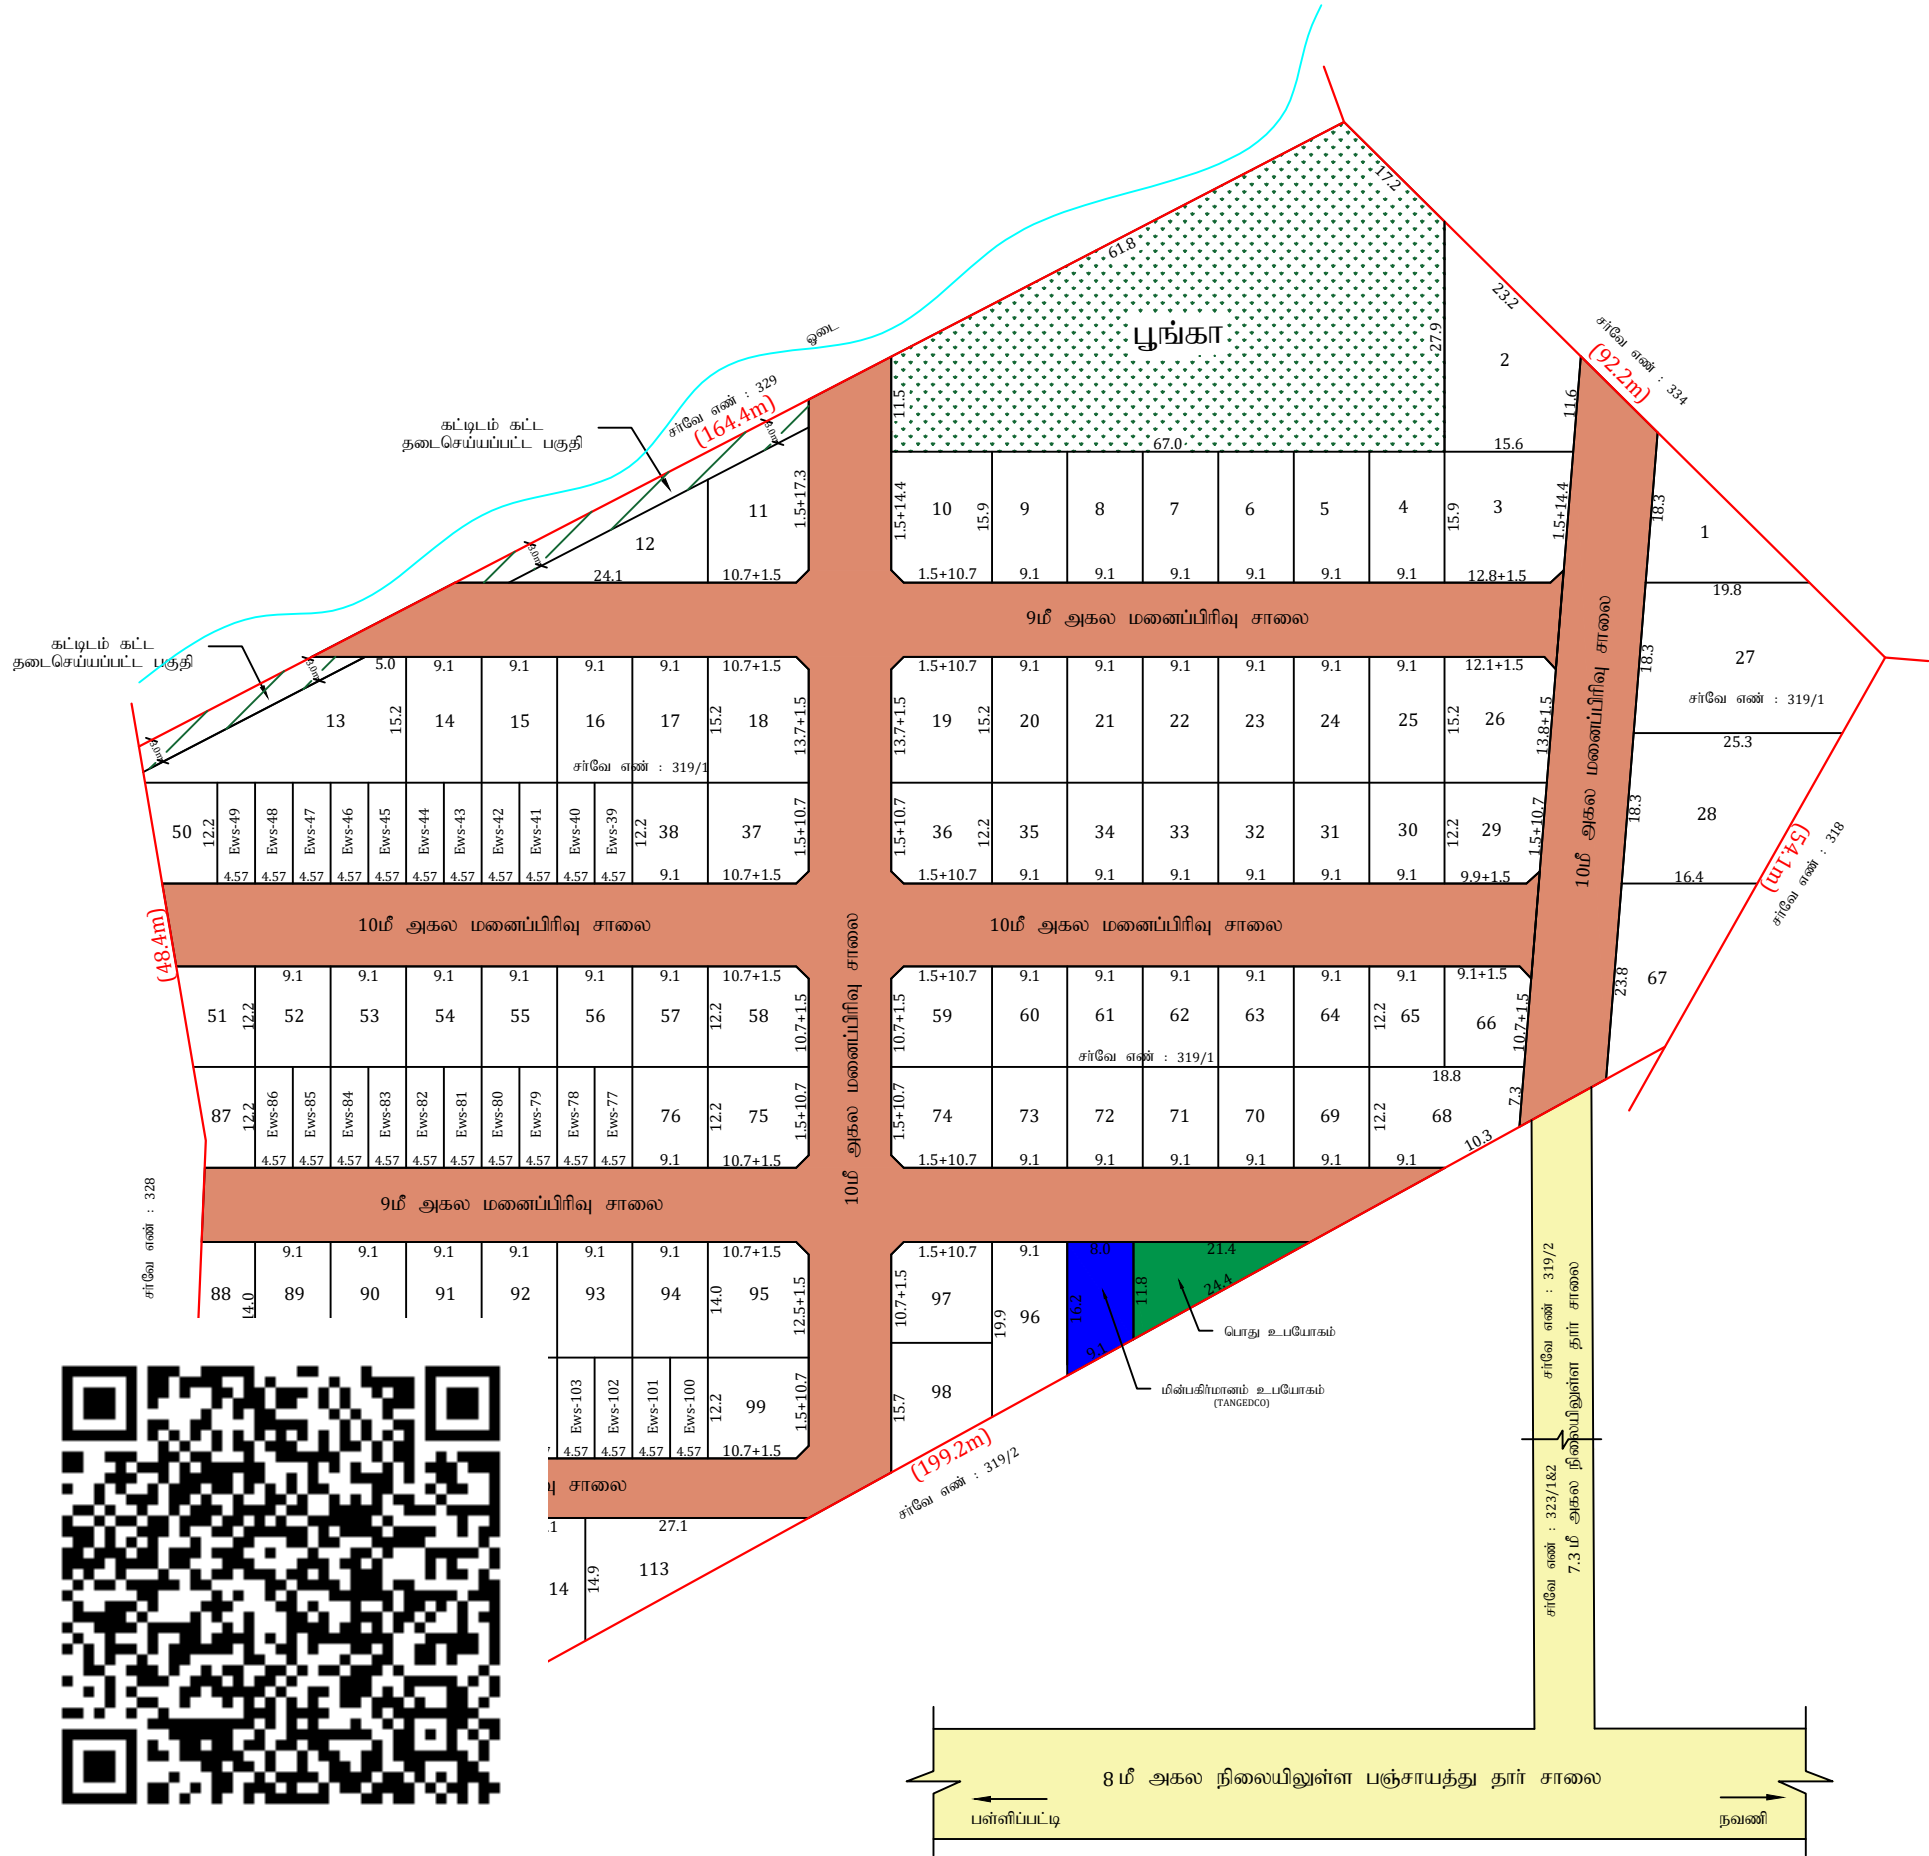

தே.புவனேஸ்வரி
அளவர் / உதவி வரைவாளர்

ச.சுரேந்திரன்
வரைவாளர் நிலை - III

பொ.ய.முனாதேவி
மேற்பார்வையாளர்

மாவட்ட நகர் ஊரமைப்பு அலுவலகம் (DTCP) நாமக்கல்


புதுச்சத்திரம் ஊராட்சி ஒன்றியம்

நாமக்கல் மாவட்டம், நாமக்கல் வட்டம், நவணி கிராமம், சர்வே. எண் 319/1-ல் அமையும் உத்தேச குடியிருப்பு மனைபிரிவுக்கான தொழில்நுட்ப ஒப்புதல் வரைபடம்.

கோப்பு எண் : NKL/ZRTUEECT/50437/2025 அளவு : 1:400 (அ) 1" = 33'0"
இணையவழி விண்ணப்பம் எண் : ZRTUEECT

I) குறிப்பு

மனைபிரிவின் மொத்தபரப்பு : 6.05 ஏக்கர் 24483.51 சதுர.மீ
சாலையின் பரப்பு : 6706.13 சதுர.மீ
மனைபிரிவு எல்லை :
உத்தேச சாலை :
நிலையில் உள்ள சாலை :
கோரிய மனைகள் : 118
ஒதுக்கிய மனைகள் : 118
ஒதுக்கப்பட வேண்டிய 10% பூங்காவிடக்கான பரப்பு : (24483.51-6706.13) X $\frac{10}{100}$ = 1777.74 சதுர.மீ
ஒதுக்கப்பட்ட நலிவடைந்த பிரிவினர்கான (EWS) மனைகளின் பரப்பு : 1839.88 சதுர.மீ (10.35%)

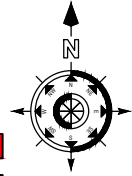

மனைஎண்கள் : (EWS: 39-49,77-86,100-111)

II) பொது ஒதுக்கீடுகள்:

உள்ளாட்சிக்கு மனுதாரரால் தானமாக ஒப்படைக்கப்பட்டவை:

சாலையின் பரப்பு : 6706.13 சதுர.மீ
பூங்காவின் பரப்பு : 1824.00 சதுர.மீ
மின்பகிர்மான பரப்பு : 119.70 சதுர.மீ (0.67%)
பொது உபயோக பரப்பு : 126.26 சதுர.மீ (0.71%)

மூலை முடக்கு: 12.0மீ அகல சாலை வரை 1.5மீ X 1.5மீ

நிபந்தனைகள் :

- இம்மனைப்பிரிவிற்கு உள்ளாட்சி இறுதி ஒப்புதல் அளிக்கும் முன் இடத்தினை எந்தத் துறையாலும் நில ஆர்ஜித நடவடிக்கை எடுக்கப்படவில்லை என்றும், எந்தத் துறைக்காகவும் நில ஆர்ஜிதப் பட்டியல் மாவட்ட வருவாய் அலுவலருக்கு அனுப்பப்படவில்லை என்றும் உள்ளாட்சி உறுதி செய்ய வேண்டும்.
- அரசாணை எண்.181 வீட்டு வசதி (யு) நகர்ப்புற வளர்ச்சித்துறை நான் 19.12.2020 -ன் படி நில உரிமம் குறித்து உள்ளாட்சி நிர்வாக அதிகாரி முழு திருப்பியில் உள்ளது எனச் சான்றித்துள்ளதன் பெயரில் இம்மனைப்பிரிவிற்கு தொழில்நுட்ப ஒப்புதல் வழங்கப்பட்டுள்ளது.
- நில உரிமம் குறித்து வழங்கப்பட்ட சான்றுகள் மற்றும் பரிசீலனைக்குச் சமர்ப்பிக்கப்பட்ட ஆவணங்கள் சரியானவையல்ல என அறிவிக்கப்பட்டால், மனைப்பிரிவிற்கு தொழில் நுட்ப ஒப்புதல் வழங்கியதில் ஏதேனும் பாதியு் ஏற்படக் கூடிய குற்றத்தை ஏற்படும் இம்மனைப்பிரிவிற்கு வழங்கப்பட்ட தொழில் நுட்ப ஒப்புதல் எவ்வித முன்னறிவிப்பின்றி நகர் ஊரமைப்பு இயக்குநர் / ஆணையர் அவர்களால் இரத்து செய்யப்படும்.
- விற்பனைக்குண்டான மனைகளை விற்பனை செய்யும் பொது இவ்வாணையின் நகரோடு நகர் ஊரமைப்புத்துறையில் ஒப்புதல் அளிக்கப்பட்ட வரைபடங்களையும் மனை வாங்குபவர்களுக்கு கட்டாயம் வழங்கப்பட வேண்டும்.
- நகர் ஊரமைப்புத் துறை சட்டப்பிரமாண தொழில் நுட்ப அனுமதி அளிப்பதன் மூலம் விண்ணப்பதாரரின் பெயரில் உள்ள நில உரிமையை உறுதிப்படுத்தவில்லை தொழில் நுட்ப அனுமதி திட்ட அனுமதி / அளிப்பதற்கு முன்பு விண்ணப்பதாரரின் விண்ணப்பத்தின் சமர்ப்பித்த ஆவணங்களில் (கிரயப்பத்திரம், குத்தகை பத்திரம்,பட்டா, தானப்பத்திரம், பொது அதிகார பத்திரம்) மேலும் பல விண்ணப்பதாரர் வளர்ச்சி செய்ய உரிமையுள்ளதா என்று மட்டுமே சரிபார்க்கப்படுகிறது. அதன்மூலம் முதற்கட்டமாக விண்ணப்பதாரருக்கு வளர்ச்சி செய்ய உரிமை உள்ளதா என்று பார்க்கப்படுகிறது. பொத்தினை வாங்க விரும்பும் எந்த நபரும் விண்ணப்பதாரருக்கு சொத்தின் மீது உள்ள உரிமையை தனியாக உறுதிப்படுத்திக் கொள்ள வேண்டும். மேலும் அதன் பெய் வேறு யாருமே தனி நபர் உரிமை கோரினால் அவர்கள் அதனை பொருத்தமான தகுதியுள்ள நீதிமன்றத்தின் முன் தீர்த்துக்கொள்ளலாம். இதனை முடிவு செய்ய நகர் ஊரமைப்புத் துறை பொருத்தமான அமைப்பு அல்ல.
- ஒப்புதல் அளிக்கப்பட்ட மனைப்பிரிவு வரைபடத்தினை எவ்வித மாற்றமும், விடுதலின்றி மனைப்பிரிவு நுழைவாயிலில் 6' X 4'அளவிடான நிரந்தர தகவல்லகை மூலம் பொதுமக்கள் பார்வைக்கு நிரந்தரமாக பிரகரிக்கப்பட வேண்டும்.
- உத்தேச மனைப்பிரிவு அமையும் நிலம் தொடர்பாக நீதிமன்ற வழக்கு ஏதேனும் நிலையில் இருப்பின் இத்துறையின் மனைப்பிரிவு அனுமதி செல்லத்தக்கது அல்ல.
- உத்தேச மனைப்பிரிவின் ஊடே நிலைகள் அமையுமாயின் அதற்கு பாதியு் ஏற்படாதவாறு கட்டிடங்கள் கட்டப்பட வேண்டும்.
- உத்தேச மனைப்பிரிவின் ஊடே POWER LINE, HT LINE, LT LINE, மற்றும் TELEPHONE LINE, செல்லுமாயின் அதனை சாலையின் போக்கிற்கு ஏற்றவாறு மாற்றியமைக்கப்பட வேண்டும்.
- உத்தேச மனைப்பிரிவு இடத்தில் கட்டிடம் கட்டும் பொது உரிய விதிகளை பின்பற்றி உரிய அனுமதி பெற்று கட்டப்பட வேண்டும்.
- உத்தேச மனைப்பிரிவில் எந்தவித மாற்றம் செய்வதாக இருந்தாலும் இத்துறையின் முன் அனுமதி பெறப்பட வேண்டும்.
- உத்தரவு கடிதத்தில் குறிப்பிட்டுள்ள சிறப்பு நிபந்தனைகள் (யு) மனைப்பிரிவு நிபந்தனைகள் தவறாது கடைப்பிடிக்கப்பட வேண்டும்.
- அரசாணை எண்.18 (யு) 16 ந.நி (யு) கு.வது நான் 04.02.2019 (யு) 31.01.2020 -ன் விதிகள் அனைத்தும் பொருத்தம்.

APPROVAL No: SWP / DTCP/NAMAKKAL/ LAYOUT No: 249/2025

(E-Sign)
உதவி இயக்குநர்,
மாவட்ட நகர் ஊரமைப்பு அலுவலகம்
நாமக்கல்.