


க.ச.எண். 162

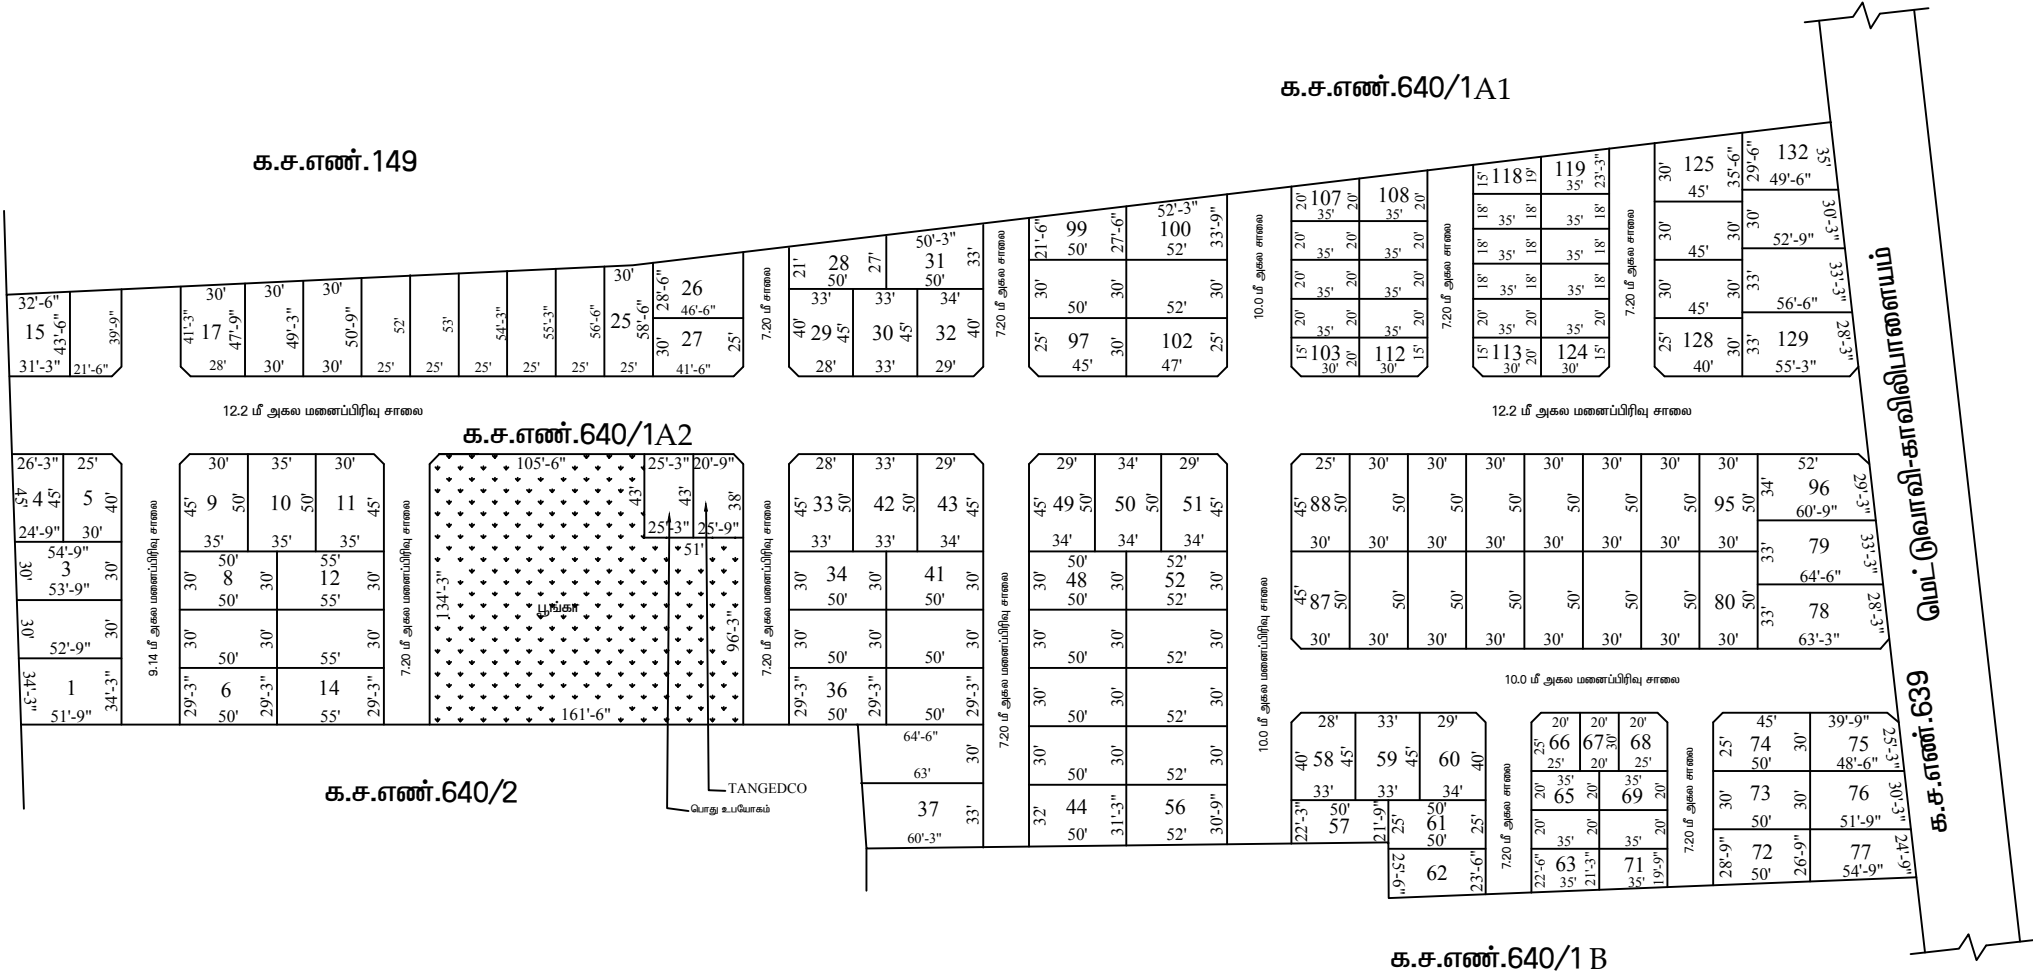

கோயம்புத்தூர் மாவட்டம் நகர் ஊரமைப்பு அலுவலகம்
கோயம்புத்தூர் உள்ளூர் திட்டக்குழுமம்
மெட்டுப்பாவி ஊராட்சி
கோயம்புத்தூர் மாவட்டம், கிணத்துக்கடவு வட்டம், மெட்டுப்பாவி
ஊராட்சி மற்றும் கிராமம், க.ச.எண். 640/1 A2, -ல் அமையும்
உத்தேச குடியிருப்பு மனைப்பிரிவிற்கான தொழில்நுட்ப ஒப்புதல் வரைபடம்.

இணைய தள விண்ணப்ப எண் : 3NJQZTUP
விண்ணப்பதாரர் பெயர் : SENTHL KUMAR & SIVAPRAKASH KUMAR
அளவு : 1அங்குலம்=33அடி (1:400)
குறிப்பு:
மனைப்பிரிவின் பரப்பு : 6.56 1/2 ஏக்கர் (அ) 26567.61 ச.மீ
ஒதுக்கிய மனைகள் : 132 மனைகள்
மனைப்பிரிவின் எல்லை
நிலையிலுள்ள சாலை
மனுதாரர் உபயோகம்

பொதுஒதுக்கீடு :
உள்ளாட்சிக்கு தானமாக ஒப்படைக்கப்பட்டவை :
மனைப்பிரிவு சாலை (ம) : 8215.15 ச.மீ
மூலை முடுக்கு பரப்பு
மனைப்பிரிவு சாலை (மனைப்பிரிவின் மொத்த பரப்பு - உத்தேச சாலை பரப்பு)
பரப்பளவு நீங்கலாக மனைகளின் பரப்பளவு : (26567.61 ச.மீ - 8215.15 ச.மீ) - 18352.46 ச.மீ

பூங்காவுக்கு தேவையான பரப்பளவு:-
தேவையான பரப்பளவு - (மனைப்பிரிவின் மொத்தப்பரப்பு - மனைப்பிரிவு சாலைகளின் பரப்பு)x10.0 %
(26567.61 ச.மீ - 8215.15 ச.மீ) X10.0% = 1835.24 ச.மீ
தேவையான பரப்பளவு - 1835.24 ச.மீ (10.00%)
ஒதுக்கிய பரப்பளவு - 1883.145 ச.மீ (10.26 %) (ஒப்படைக்கப்பட்டவை)
E.W.S.க்கு தேவையான பரப்பளவு:-
தேவையான பரப்பளவு - (மனைப்பிரிவின் மொத்தப்பரப்பு - மனைப்பிரிவு சாலைகளின் பரப்பு)x10.0 %
(26567.61 ச.மீ - 8215.15 ச.மீ) X10.0% = 1835.24 ச.மீ
தேவையான பரப்பளவு - 1835.24 ச.மீ (10.00%)
ஒதுக்கிய பரப்பளவு - 1983.94 ச.மீ (10.81%)
TANGEDCO (ம) பொது உபயோகத்திற்கு தேவையான பரப்பளவு:-
(மனைப்பிரிவின் மொத்தப்பரப்பு - மனைப்பிரிவு சாலைகளின் பரப்பு) X 0.5%
(26567.61 - 8215.15) X 0.5% = 91.76 ச.மீ
தேவையான பரப்பளவு : 91.76 ச.மீ (0.50%)
TANGEDCO ஒதுக்கீடு : 101.72 ச.மீ (0.55 %) (ஒப்படைக்கப்பட்டவை)
பொது உபயோகம் ஒதுக்கீடு : 100.89 ச.மீ (0.54 %) (ஒப்படைக்கப்பட்டவை)

மூலை முடுக்கு:-
12.0மீ வரை உள்ள சாலைகளுக்கு 1.50மீ X 1.50மீ விட்டம் வேண்டும்.

- நிபந்தனைகள்:
- இம்மனைப்பிரிவிற்கு உள்ளாட்சி இறுதி ஒப்புதல் அளக்கும்முன் இடத்தினை எந்தத்துறையாலும் நில ஆர்ஜித நடவடிக்கை மேற்கொள்ளப்படவில்லை என்றும், எந்த துறைக்காகவும் நில ஆர்ஜிதப்பட்டியல் பாவட்டவருவாய் அலுவலருக்கு அனுப்பப்பட வில்லை என்றும், மெட்டுப்பாவி ஊராட்சி உறுதி செய்து கொள்ள வேண்டும்.
 - நில உரிமம் குறித்து வழங்கப்பட்ட சான்றுகள் மற்றும் பரிசீலனைக்கு சமர்ப்பிக்கப்பட்ட ஆவணங்கள் சரியானவையல்ல என்று அறியப்பட்டாலே அல்லது மனைப்பிரிவுக்கு தொழில்நுட்ப ஒப்புதல் வழங்கியதால் பாதிப்பு ஏற்படக்கூடிய சூழ்நிலை ஏற்படும் மனைப்பிரிவுக்கு வழங்கப்பட்ட தொழில்நுட்ப ஒப்புதல் எவ்வித முன்னறிவிடம் இன்றி நகர் ஊரமைப்பு ஆணையர்,சென்னை, அவர்களால் ரத்து செய்யப்படும்.
 - விற்பனைக்குண்டான மனைகளை விற்பனை செய்யும் போது இவ்வாணையின் நகரோடு நகர் ஊரமைப்புத்துறையில் ஒப்புதல் அளிக்கப்பட்ட வரைபட நகல் மனை வங்குப்பங்களுக்கு கட்டாயம் வழங்கப்பட வேண்டும்.
 - ஒப்புதல் அளிக்கப்பட்ட மனைப்பிரிவு வரைபடத்தை எந்த வித மாற்றம் விடுதலின்றி மனைப்பிரிவு நுழைவாயிலில் 120cm x 60cm அளவிலான நிரந்தர தகவல்பலகை மூலம் பொதுமக்கள் பார்வைக்கு நிரந்தரமாக பிரகரிக்கப்பட வேண்டும்.
 - உத்தேச மனைப்பிரிவில் சாலைகள், மழைநீர் வடிகால் வசதி, குடிநீர் வசதிகள் (ம) தெருவிலுள்ள ஆகியவை உள்ளாட்சியின் விருப்பத்திற்கு ஏற்ப அமைக்கப்பட்ட பின்னர் இறுதி ஒப்புதல் வழங்கப்பட வேண்டும்.
 - மனையிடத்தில் தெற்கில் அமையும் நீர்வழி பாதை ஏற்றாவறு மனைப்பிரிவு சாலை வடிகால் வசதியுடன் அமைத்து மாற்றி அமைக்கப்பட்டுள்ளது

ம.வ/கோ.ம எண் : 236/2022
உறுப்பினர் செயலர் / இணை இயக்குநர் (கூ.பொ)
கோயம்புத்தூர் உள்ளூர் திட்டக்குழுமம்
கோயம்புத்தூர்