


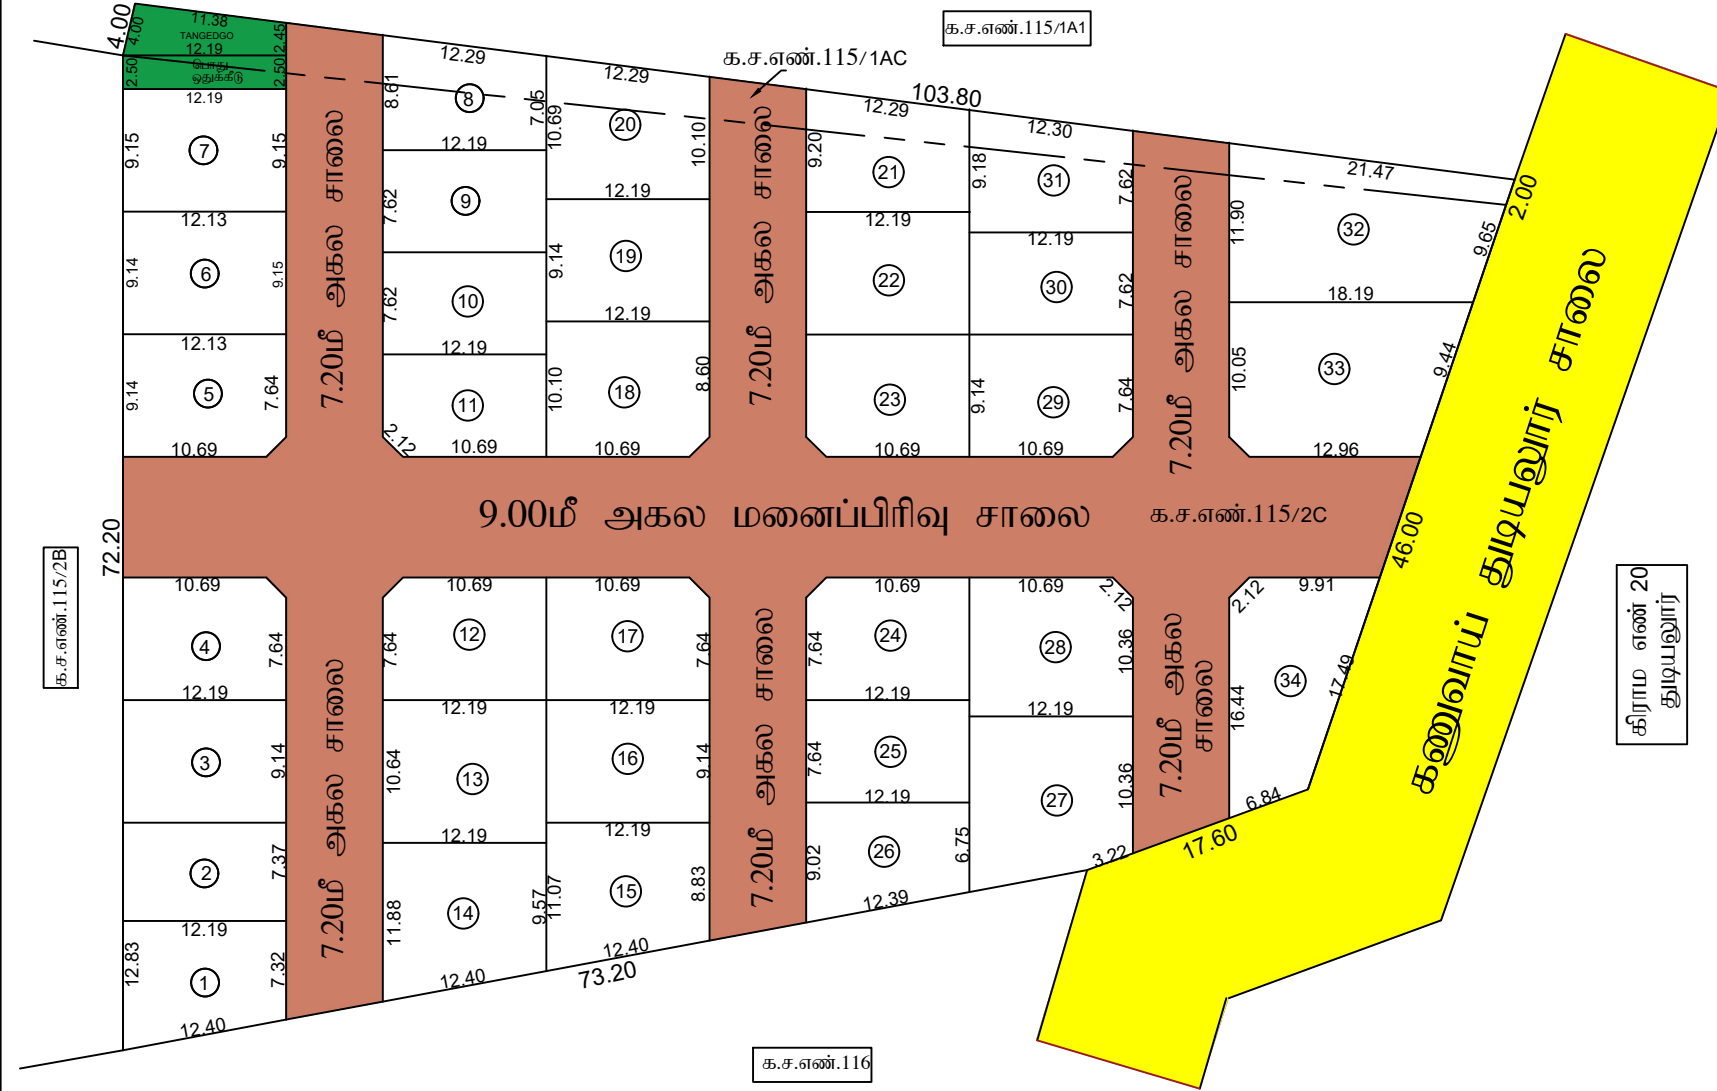

பார்த்திபன்
அளவர் / உதவிவரைவாளர்

உ.பாரதி
வரைவாளர் நிலை-3

மாவட்ட நகர் ஊரமைப்பு அலுவலகம் கோயமுத்தூர் மாவட்டம் கோயம்புத்தூர் மாவட்டம், கோவைவடக்கு வட்டம், பன்னிமடை கிராமம், க.ச.எண்.115/2C & 1A2 - ல் அமையும் உத்தேச குடியிருப்பு மனைப்பிரிவிற்கான தொழில்நுட்ப ஒப்புதல் வரைபடம்.	
அளவு : 1:400 இணையதள விண்ணப்ப எண் : SS4MJ2HB	வடக்கு
குறிப்பு: மனைப்பிரிவின் பரப்பு : 1.495 ஏக்கர்(அ) 6050.00 ச.மீ கோரிய மனைகள் : 34 மனைப்பிரிவின் எல்லை : நிலையிலுள்ள சாலை : உள்ளாட்சிக்கு தானமாக ஒப்படைக்கப்பட்டவை மனைப்பிரிவு சாலை : 2037.36 ச.மீ பூங்கா தேவையான] = (மனைப்பிரிவு பரப்பு - மனைப்பிரிவு சாலையின் பரப்பு) x 10% பரப்பளவு = (6050.00 - 2037.36) x 10% = 401.26 ச.மீ பூங்கா ஒதுக்கீடு அரசாணை அரசாணை எண் 18 ந.நி (ம) கு.வ.து. நாள் 04.02.2019 ன் படி TNCDBR -19 விதி எண் 47(6)ன் படி பூங்கா ஒப்படைப்பிற்கான உரிய தொகை முழுமையாக செலுத்தப்படல் வேண்டும் பொது உபயோகம் (ம) TANGEDCO -க்கு ஒப்படைக்கப்பட்ட பரப்பு: (மனைப்பிரிவின் மொத்த பரப்பு-மனைப்பிரிவு சாலையின் பரப்பு)x0.5% = (6050.00 - 2037.36) x 0.5% = 20.06 ச.மீ பொது ஒதுக்கீடு-I = 30.53 ச.மீ (உள்ளாட்சிக்கு ஒப்படைக்கப்பட்டவை) பொது ஒதுக்கீடு-II = 37.51 ச.மீ (TANGEDCO -க்கு ஒப்படைக்கப்பட்டவை)	
மூலை முடக்கு : 12மீ வரை உள்ள சாலைகளுக்கு 1.5மீ x 1.5மீ யும் விடப்படல் வேண்டும்	
நிபந்தனைகள்: 1. அரசாணை எண். 18 ஊ.வ.ம) உ. துறை நாள். 04.02.2019 (ம) அரசாணை 16 ந.நி(ம) கு.வ.துறை நாள். 31.01.2020 சாலைகள் (ம) பொது ஒதுக்கீடு I - ஒதுக்கீட்டினை உள்ளாட்சிக்கும், பொது ஒதுக்கீடு - II - TANGEDCO-க்கும் தானமாக ஒப்படைக்கப்பட்டுள்ளது. 2. இம்மனைப்பிரிவிற்கு உள்ளாட்சி இறுதி ஒப்புதல் அளிக்கும்முன் இடத்தினை எந்தத்துறையாலும் நில ஆர்ஜித நடவடிக்கை மேற்கொள்ளப்படவில்லை என்றும், எந்த துறைக்காகவும் நில ஆர்ஜிதப்பட்டியல் மாவட்டவருவாய் அலுவலருக்கு அனுப்பப்பட வில்லை என்றும், தலைவர் பன்னிமடை ஊராட்சியால் உறுதி செய்து கொள்ள வேண்டும். 3. நில உரிமம் குறித்து வழங்கப்பட்ட சான்றுகள் மற்றும் பரிசீலனைக்கு சமர்ப்பிக்கப்பட்ட ஆவணங்கள் சரியானவையல்ல என்று அறியப்பட்டாலோ அல்லது மனைப்பிரிவுக்கு தொழில்நுட்ப ஒப்புதல் வழங்கியதால் பாதிப்பு ஏற்படக்கூடிய சூழ்நிலை ஏற்படின் மனைப்பிரிவுக்கு வழங்கப்பட்ட தொழில்நுட்ப ஒப்புதல் எவ்வித முன்னறிவிப்பும் இன்றி நகர் ஊரமைப்பு ஆணையர் ,சென்னை அவர்களால் ரத்து செய்யப்படும். 4. விற்பனைக்குண்டான மனைகளை விற்பனை செய்யும் போது இவ்வாணையின் நகலோடு நகர் ஊரமைப்புத்துறையில் ஒப்புதல் அளிக்கப்பட்ட வரைபட நகல் மனை வாங்குபவர்களுக்கு கட்டாயம் வழங்கப்பட வேண்டும். 5. ஒப்புதல் அளிக்கப்பட்ட மனைப்பிரிவு வரைபடத்தை எந்த வித மாற்றம் விடுதலின்றி மனைப்பிரிவு நுழைவாயிலில் 60 CM x120 CM அளவிலான நிரந்தர தகவல்பலகை மூலம் பொதுமக்கள் பார்வைக்கு நிரந்தரமாக பிரகரிக்கப்பட வேண்டும் 6. அரசாணை எண். 181 வி.வ (ம)ந.ப துறை நாள். 09.12.2020 உத்தேச மனைப்பிரிவில் தார் சாலை கழிவுநீர் வடிகால் வசதி (ம)குடிநீர் வசதியுடன் கூடிய மேல்நிலை நீர்தேக்க தொட்டி (ம) மின்கம்பங்கள் ஆகியவை உள்ளாட்சியின் தகுதிக்கு ஏற்ப அமைக்கப்பட்ட பின்னர் உள்ளாட்சியால் இறுதி ஒப்புதல் வழங்கப்படவேண்டும். 7.அரசாணை எண். 141 வீட்டு வசதி (ம) நகர்புற வளர்ச்சிதுறை நாள் 16.07.2023-ன் படி நடவடிக்கை மேற்கொள்ளப்பட வேண்டும்.	
ம.வ(கோ.உ.தி.கு) எண் : 393/2023 திட்ட அனுமதி எண் : 451/2023	
உறுப்பினர் செயலர் /இணை இயக்குனர் மாவட்ட நகர் ஊரமைப்பு அலுவலகம் கோயம்புத்தூர்	