


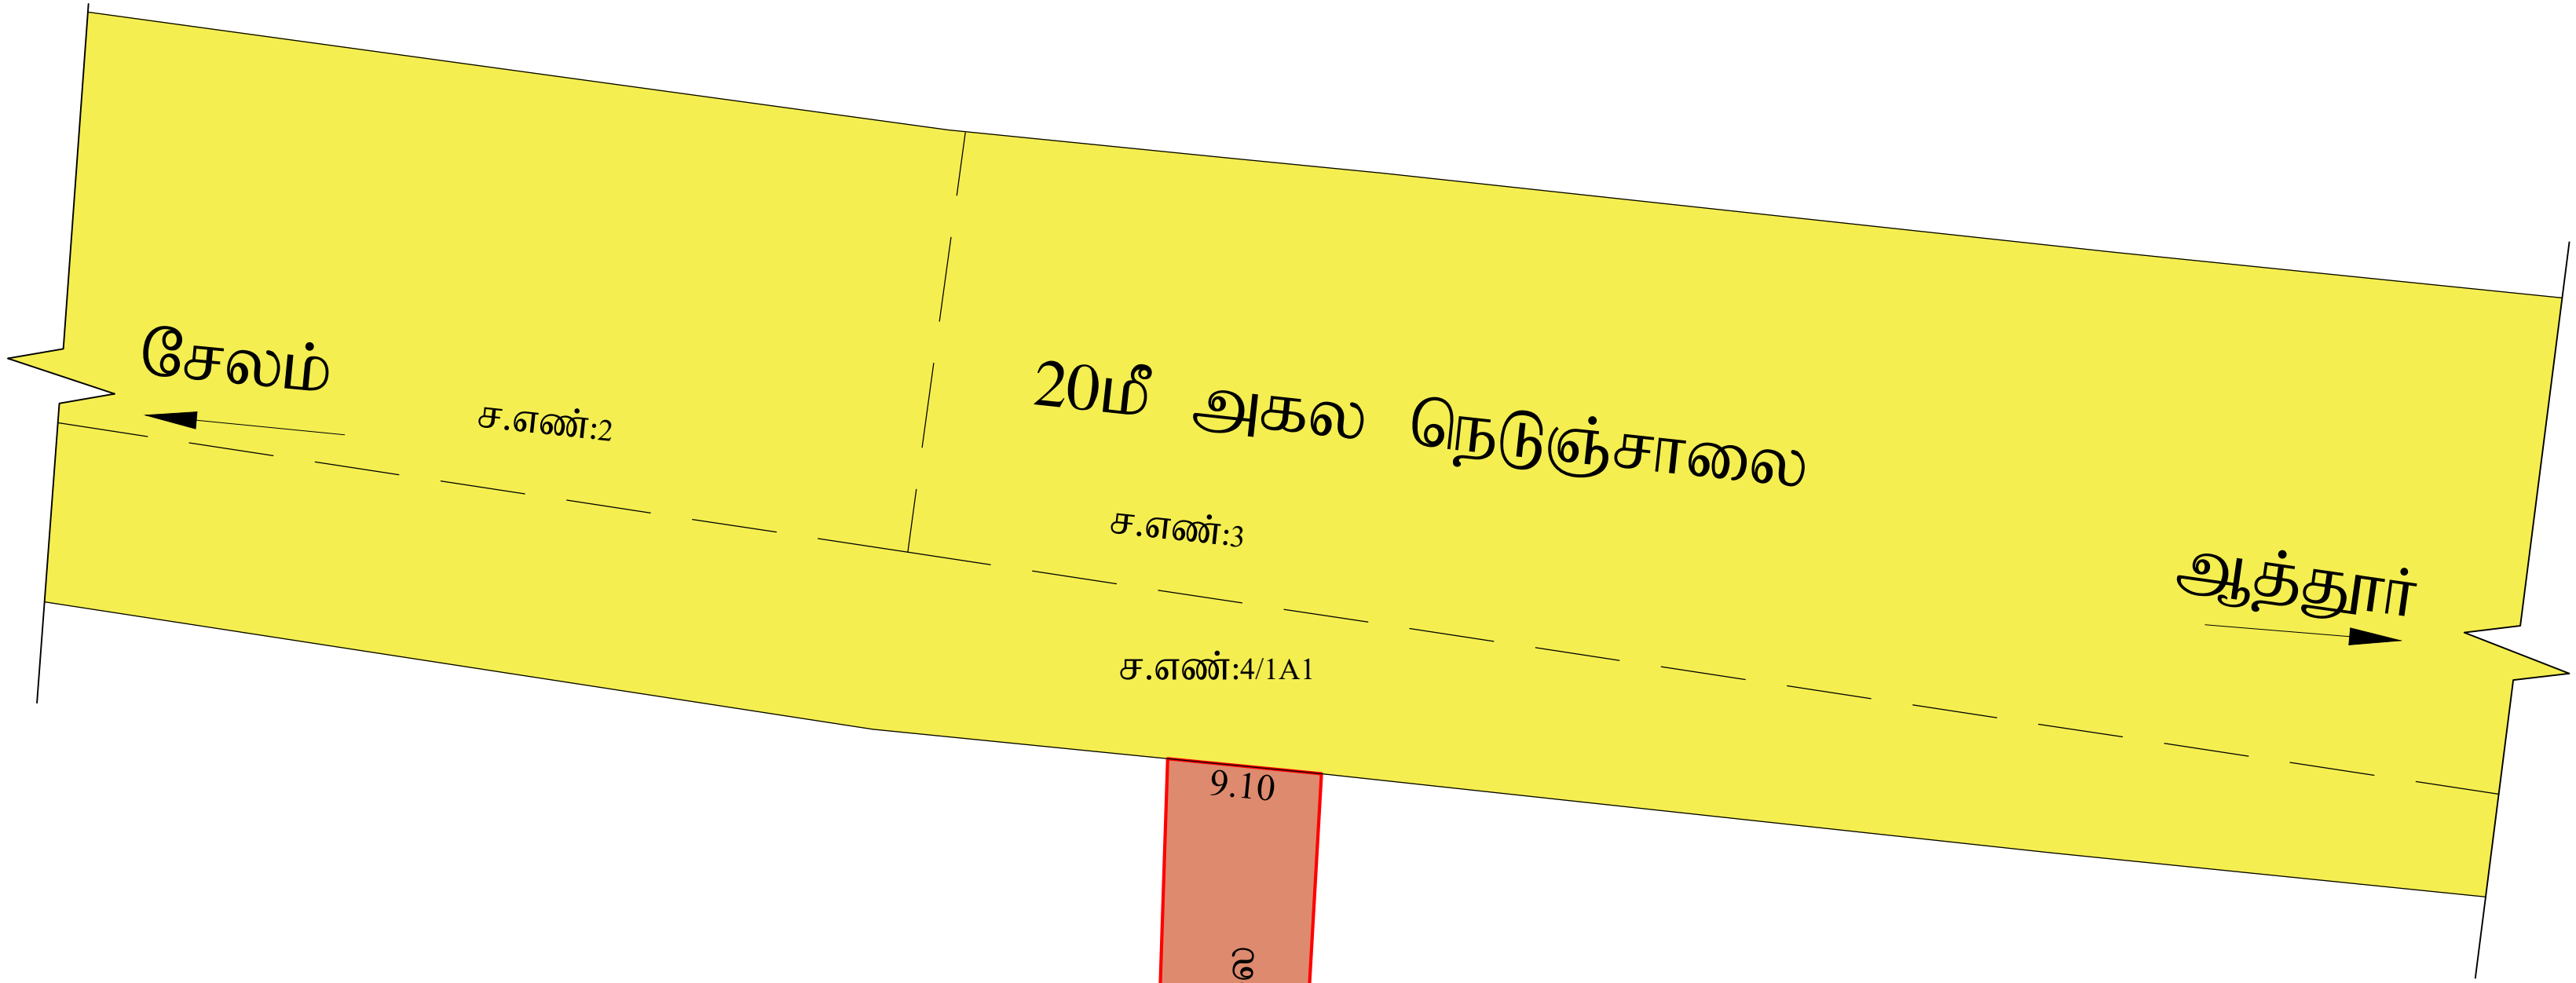

கோப்பு எண்	: SLM / 2A49LUOL / 48727/ 2025
இணையதள விண்ணப்ப எண்	: 2A49LUOL
அளவு திட்டம்	: 1 : 400

பொது ஒதுக்கீடுகள் (மனுதாரரால் உள்ளடங்கித் தானமாக ஒப்படைக்கப்பட்டவை):

உத்தேச மனைப்பிரிவு சாலையின் பரப்பளவு மற்றும் மூலை முடுக்கு உட்பட	}	: 4025.785 ச.மீ
---	---	--

பொது உபயோகம் :

(TNCDBR 2019, 47(8)-ன் படி தானமாக ஒப்படைக்கப்பட்டவைகள்)

(A) உள்ளாட்சிக்கு தானமாக ஒப்படைக்கப்பட்ட (PP1) பொது உபயோக மனைப்பரப்பு:

உள்ளாட்சிக்கு ஒதுக்கப்பட்ட (PP1) பொது உபயோக மனைப்பரப்பு : 38.90 ச.மீ(0.66%) 

(B) TANGEDCO-க்கு தானமாக ஒப்படைக்கப்பட்ட (PP2) பொது உபயோக மனைப்பரப்பு:

TANGEDCO-க்கு ஒதுக்கப்பட்ட (PP2) பொது உபயோக மனைப்பரப்பு : 35.80 ச.மீ(0.60%) 

மூல மூட்கு :

12 மீ வரை குகலம் உள்ள சாலைகளுக்கு 1.5 மீ X 1.5 மீ மூலமூட்கு விடப்பட வேண்டும்.

1. அரசாணை எண்-18, நடராஜர் நிர்வாகம் (ம) குறுநி வுறங்கள் துறை நான் 04.02.2019 -ன் படி உள்ள நிற்ற்தனைகள் கடைபிடிக்க வேண்டும்.
 2. அரசாணை எண்-16, நடராஜர் நிர்வாகம் (ம) குறுநி வுறங்கள் (ஆயு) துறை நான் 31.01.2020-ன் படி உள்ள நிற்ற்தனைகள் கடைபிடிக்க வேண்டும்.
 3. அரசாணை எண்-181, வீட்டு வசதி (ம) நடராஜ வளர்ச்சித் துறை நவ4(1), நான் 09.12.2020-ன் படி நடவடிக்கை மேற்கொள்ளப்பட வேண்டும்.
 4. இம்மணைப்பிரிவிற்கு உள்ளடர் இறுதி ஒப்பந்த அளக்கும் முன் இடத்தினை எந்தத்தறைபுறமும் நில ஆஜித நடவடிக்கை எடுக்கப்படவில்லை என்றும், எந்தத் துறைக்காகவும் நில ஆஜித நடவடிக்கையால் மரட்ட வருவாய் அலுவலருக்கு அனுப்பப்படவில்லை என்றும், உள்ளடர் நிர்வாக அதிரிவர் உறுதி செய்ய கொள்ள வேண்டும்.
 5. நில உரிமம் குறித்து வழங்கப்பட்ட சான்றுகள் மற்றும் பரிசீலனைக்கு சம்பர்க்கப்பட்ட ஆவணங்கள் சரிபாணவயலம் என்று அறிப்பட்டாளே அல்லது மணைப்பிரிவுக்கு தெரிவித்துப் ஒப்பந்த வுறங்கியால் பாதிப்பு ஏற்படக்கூடிய சூற்றிலை ஏற்பட்டாளே மணைப்பிரிவுக்கு வழங்கப்பட்ட தெரிவித்துப் ஒப்பந்த வுறங்கள் எவ்வித முன்னறிவிப்பு எதிரி நன் ஊரையுடி இயக்குதர் அவர்களால் ரத்து செய்யப்படும்.
 6. விற்றைக்கூண்டான மனைகளை விற்றான செய்யும் போது இவ்வரைபட நகரிலேகு நன் ஊரையடித்துறையும் ஒப்பந்த அளிக்கப்பட்ட ஆகையின் நல் மனை வாக்குறுதிகளுக்கு கட்டப்பட வழங்கப்பட வேண்டும்.
 7. நன் ஊரையடித்துறையு அரசு பரப்புவாக தெரிவித்துப் அனுமதி அளிப்பதன் மூலம் விண்ணப்பதாரின் பெயரில் உள்ள நில உரிமையவர் உறுதிப்படுத்தவில்லை தெரிவித்துப் அனுமதி / திட்ட அனுமதி அளிப்பதற்கு முன்பு விண்ணப்பதாரின் விண்ணப்பத்துடன் சம்பர்க்த ஆவணகளில் (சிறப்பத்திரம் - குத்தகைப் பத்திரம் - பட்டா-தாதுப்பத்திரம் - பொது அதிகார பத்திரம் மேலும் டய) விண்ணப்பதாரி வளர்ச்சி செய்ய உரிமையாளிதா என்று அறிக்கப்படுகிறது. சொத்தினை வளர்க விழும்பும் எந்த நடபும் விண்ணப்பதாரருக்கு சொத்தின் பீது உள்ள உரிமையவர் தனிபவர் உறுதிப்படுத்தி கொள்ள வேண்டும். மேலும் அதன் மேல் வேறு பாடுறும் தன் பும் உரிமையாளரின் அதனை பொருத்தமான தகுதியுள்ள நிற்றினுறத்தின் முன் தீர்த்துக் கொள்ளலாம். இதனை முடிவு செய்ய நன் ஊரையடித்துறை பொருத்தமான அமைப்பு அமை.
 8. நிற்றிலைகள் பாதிக்கப்படாத வண்ணம் கட்டும் கட்டப்பட வேண்டும்.
 9. ஒப்பந்த அளிக்கப்பட்ட மணைப்பிரிவு வரையத்தை எந்த வித பாற்றும் விடுதலின்றி மணைப்பிரிவு நுழைபுரிலில் 60cmx120cm என்ற அளவிலான நிற்ற்த தகவல்பலகை மூலம் பாதுகாக்கள் பர்துவைக்கு நிற்ற்தபாது பரிசீலிக்கப்பட வேண்டும்.
 10. நிற்றிலைப் படித்து ஏதேனும் நிலுவையின் இப்பிரிவு இத்திறுவயின் மணைப்பிரிவு அனுமதி செலவ்தப்படுத்தல் அல்ல.
 11. இம்மணைப்பிரிவிலிருந்து அருகிலுள்ள இடத்திற்கு செல்லும் வரைபடத்தில் காண்க்கப்பட்டள்ளவாறு மணைப்பிரிவு சாலைகளின் குறுக்கே சாலையின் போக்கினை பாதிக்கும் வகையில் கற்றுகளால் கட்டபட்டபுறப்பின் அதற்குப்பலம் வேண்டும்.
 12. உத்தேச மணைப்பிரிவு சாலைகளுக்கு உறுதாரரால் தாரசாலை அமைக்கப்பட்டு வட்டார வளர்ச்சி அலுவலர் அவர்களின் தரம் குறித்து தகுத்திசான்று பெறுபட்ட பின்னர் உள்ளடர்மும் இறுதி ஒப்பந்த வுறங்கப்பட வேண்டும்.

உதவி இயக்குநர்
மாவட்ட நகர் ஊரமைப்பு அலுவலகம்
சேலம் மாவட்டம்



பா.கிருபா
 1வார்/உதவி வரைவாளர்

ராகேஷ் ரவி
வரைவாளர் நிலை-III

சு.மோகனா
திட்ட உதவியாளர்