

கிணத்துக்கடவு பேரூராட்சி

க.ச.என். 46/1E -ல் சிமையும் உத்தேச குடியிருப்பு மனைப்பிரிவின்கான

சிஎவு : 1சிங்குலம் = 33 சிடி (1:400)

மனைப்பிரிவின் பரப்பு	: 1.48 ஏக்கர் (அ) 6000.00 ச.மீ
----------------------	--------------------------------

நிலைமியுள்ள சாவை

மனைப்பிரிவு சாலை : 1409.25 ச.மீ

பூங்கா ஒதுக்கீடு அரசாணை எண்.18 ந.நி. (ம) கு.வ.து நாள்.04.02.2019 ன் படி TNCDBR -19 விதி எண்.47(6) ன் படி OSR ஈடான தோகை மனுதரரால் முழுமையாக சேர்த்தப்பட்டுள்ளது.

(மனைப்பிரிவின் மொத்த பரப்பு - மனைப்பிரிவு சாலைகளின் பரப்பு) x 0.5 %

$$(6000.00 \text{ ₺.İ}) - (1409.25 \text{ ₺.İ}) \times 0.5 \% = 22.95 \text{ ₺.İ}$$

மேலது வெளிச்சம்: H : 39.73 கி.மீ. 0.87 % (TANGERANG, வங்காளத்தின் மேலது வெளிச்சம்)

பொதுச் சந்தைப்படுத்தல் = 11 : 55.76 ச.மீ = 0.67 % (TANGEDCO-பொதுச் சந்தைப்படுத்தல்)


முக்கிய முடிவு : (7.2m) க்கு மேல் (12.0m) வரை உள்ள சாலைகளுக்கு 1.5 x 1.5m வட்டமடல் வேண்டும்.

நிபந்தனைகள்:

1. அரசாணை எண்.18 ஆ.வ. (ப)உ., நுவறு நாள்.04.02.2019 (ம)அரசாணை 16 த.நி(ம)கு.வ. நுவறு நாள்.31.01.2020, சாவகசுன், பொது ஓதுக்கீடு - I ஓதுக்கீட்டகவை உள்என்ப்டிருக்கு, பொது ஓதுக்கீடு-II TANGEDCO - க்கும் நாவலாம்பெரு நடவடிக்கை மேற்கொள்ளப்பட்டு லேவிரும்.
2. இம்மனைப்பிற்பிற்று உள்என்ப்டி இறுதி ஒப்புதல் அளிக்கும்முன் இதத்தினை எந்தத்துறையாலும் நில ஆர்ஜித நடவடிக்கை மேற்கொள்ளப்படவில்லை என்றும், எந்த துறைக்காகவும் நில ஆர்ஜிதப்பட்டபயில் மாடிட்டவருவாய் அனுலவருக்கு அனுப்பப்பட்டு வில்லை என்றும், தலையார் கிளத்துக்கடிய பெருராட்சியால் உறுதி செய்து கொள்ள லேவிரும்.
3. நில உரிமம் குறித்து வழங்கப்பட்ட சான்றுகள் மற்றும் பரிசீலனைக்கு சமர்ப்பிக்கப்பட்ட ஆவணங்கள் சரியானவையல்ல என்று அறியப்பட்டபோது அக்னது மனைப்பிற்பிற்றுத் தொழில்துறைய ஒப்புதல் வழங்கியதால் பாதிப்பு ஏற்பட்டக்கூடிய குற்றத்தை ஏற்படுத்தல் மனைப்பிற்பிற்று வழங்கப்பட்ட தொழில்துறைய ஒப்புதல் என்னித ருள்ளிவிட்டபயம் இன்றி நகர் அலுவலர்ப்பு ஆலையார் ,சேர்வை அவர்களால் ர்த்து செய்யப்படும்.
4. விற்பனைக்குள்ளான மனைகளை விற்பனை செய்யும் பொது இன்வாவெயின் நகலோடு நகர் அலுவலர்ப்புத்துறையில் ஒப்புதல் அளிக்கப்பட்ட வரைய. நகல் மனை வாரக்குப்பர்களுக்கு கட்டபயம் வழங்கப்பட லேவிரும்.
5. ஒப்புதல் அளிக்கப்பட்ட மனைப்பிற்பிற்று வரைய.த்தை எந்த வித மாற்றம் விடுத்துவினி மனைப்பிற்பிற்று நுவறுவாயிலில் 60 cm x 120 cm அளவிலான நிற்றது தகவல்பகை ருமல் பொதுமக்கள் பார்வைக்கு நிற்றதமாக பிராதிக்கப்பட லேவிரும்
6. உத்தேச மனைப்பிற்பிற்று சாவகசுன் துள் சாவகசுகாக அமைக்கப்பட்ட மின்னர் உத்தேச மனைப்பிற்பிற்று சாவகசுகளில் துறம் குறித்து யுலியஸர் பொறுபாளரிமிருந்து தகுதிச்சான்று பெற்று கொள்ளப்பட லேவிரும்.

ம. வ. (கோ. மர) எண். 91/2023 (இரண்டாம் வகுப்பு)

இவை இயக்குநர் (பொ) / உதவி இயக்குநர்
மாவட்ட நகர் ஊரமைப்பு சிவில்லகம்
கோயம்புத்தூர் மாவட்டம் - 18.

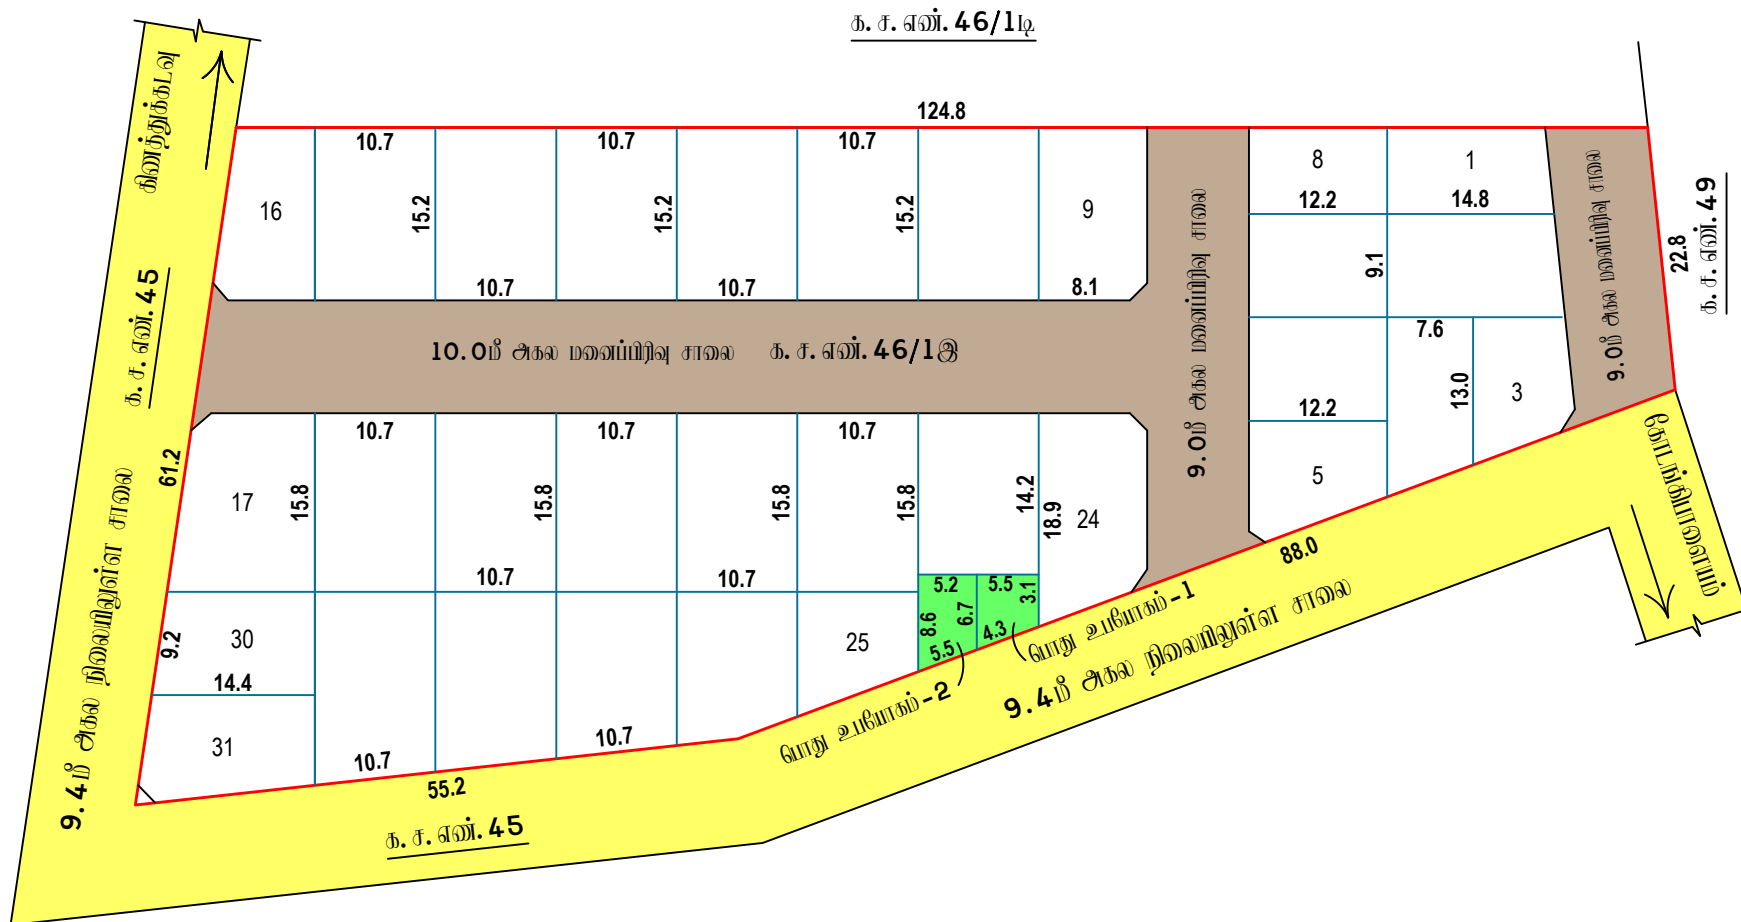

மொ. பூபதி
அளவர் / உதவி வரைவாளர்

சா. பத்மநாபன்
மேற்பார்வையாளர் / வ.நி- II