


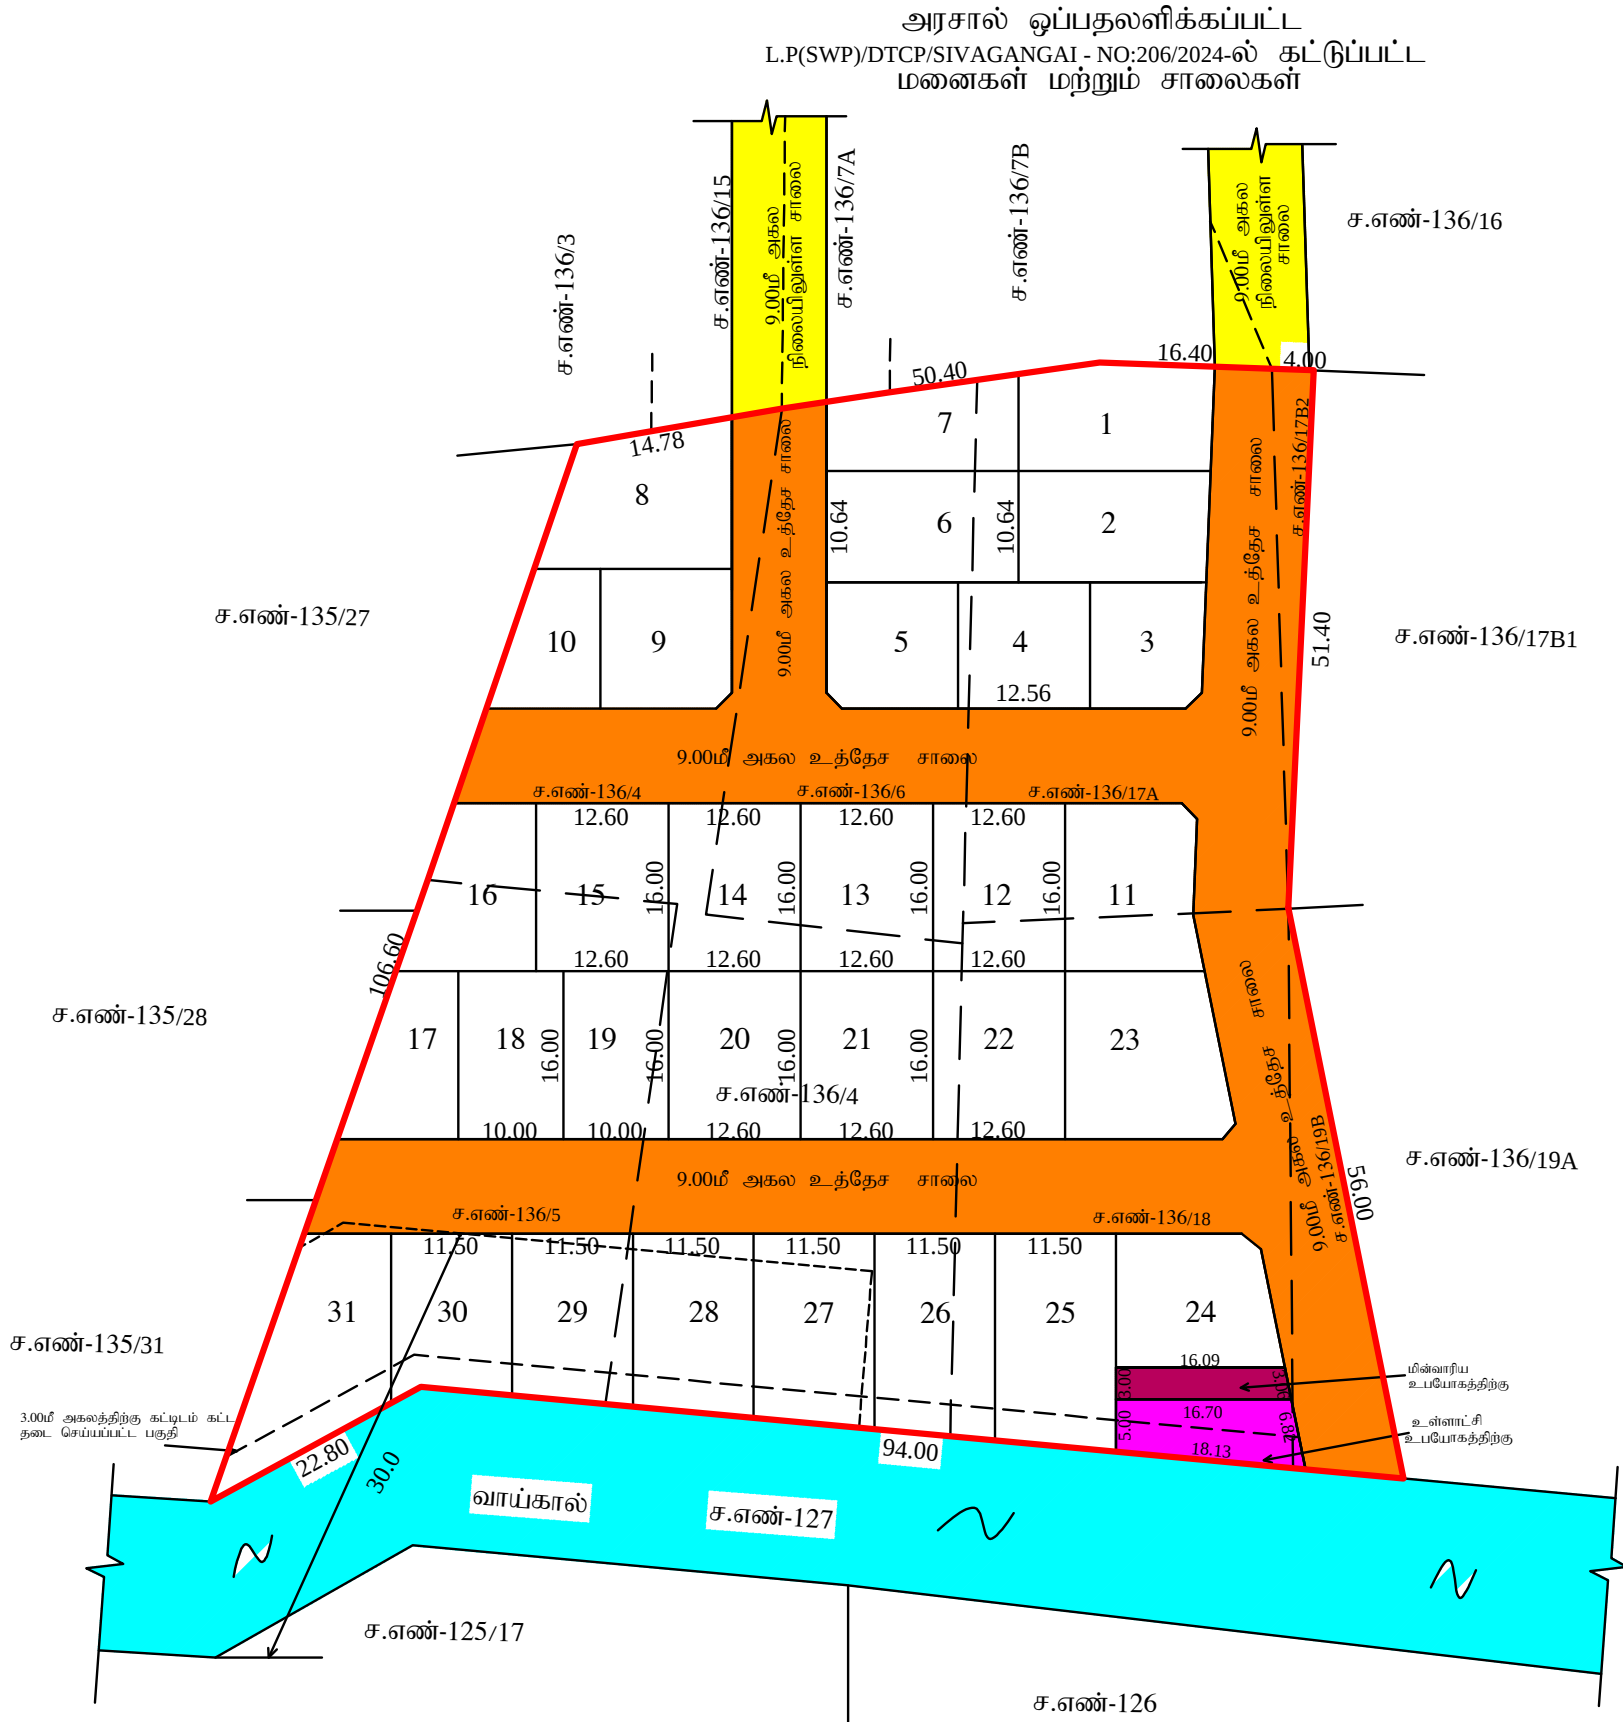

|   |                                                       |
|---|-------------------------------------------------------|
| <b>நகர் ஊரமைப்பு - சிவகங்கை மாவட்டம்</b><br>சிவகங்கை மாவட்டம், காளையார்கோவில் வட்டம்/ஊராட்சி ஒன்றியம், காளையார்கோவில் ஊராட்சி, சோமநாதமங்கலம் கிராமம், நில அளவை எண்:136/4,5,6,17A,17B2,18,19B -இல் அமைபும் குடியிருப்பு மனைப்பிரிவு தொழில் நுட்ப ஒப்பதல் வரைபடம்.   |                                                       |
| இணையுள்ள கோப்பு எண்: SWP-4KPOVZM0<br>அளவு திட்டம்: 1:400   |                                                       |
| மனைப்பிரிவு இடத்தின் எல்லை நிலையிலுள்ள சாலை மனைப்பிரிவு உத்தேச சாலை   | <br>கோரப்பட்ட மனைகள் - 31<br>ஒதுக்கப்பட்ட மனைகள் - 31 |
| <b>பரப்பளவு விவரம்</b><br>மனைப்பிரிவின் மொத்தப்பரப்பளவு = 8603.00சமீ (2.12ஏக்கர்)<br>மனைப்பிரிவு உத்தேச சாலையின் பரப்பளவு = 2651.68சமீ<br>மனைபிடங்களின் மொத்தப்பரப்பளவு = 5951.32சமீ   |                                                       |
| <b>பொது ஒதுக்கீடுகள்</b><br>உள்ளாட்சிக்கு தானமாக ஒப்படைப்பு செய்யப்பட்டுள்ளது.<br><br>உள்ளாட்சி உபயோக மனை - 100.89சமீ (1.70%)<br>மின்வாரிய உபயோக மனை - 49.18சமீ (0.83%)<br><br>(அரசாணை எண்:18, நதி(ம)கு.வ(நப.1)துறை நாள்04.02.2019, விதி-47(6)-ன்படியும் மற்றும் நகர் ஊரமைப்பு இயக்குநர், சென்னை அவர்களது கற்றுறிக்கை ந.க.எண்-4367/2019-பிஏ2, நாள்05.02.2020-ன் படி பூங்கா ஒதுக்கீடு பரப்பிற்கான வழிகாட்டி மதிப்பீடு தொகையினை மனுதாரரால் செலுத்தப்பட்டுள்ளது.)<br><br><u>உத்தேச சாலைகள்:</u><br>9.00மீ அகல சாலை   |                                                       |
| <b>கட்டிட வரம்பு</b><br>சாலையின் அகலம் 12.00மீ வரை - 1.50மீ விடப்பட வேண்டும்<br><b>மூலை மடக்கு</b><br>சாலையின் அகலம் 12.00மீ வரை 1.50மீx1.50மீ விடப்பட வேண்டும்   |                                                       |
| <b>நிபந்தனைகள்</b><br>1. அரசாணை எண். 71 ஊ.வ.(சி2) துறை நாள் 16.08.03-ன் படி சாலைகள் ஒதுக்கீட்டினை உள்ளாட்சிக்கு மனுதாரரால் தானமாக ஒப்படைப்பு செய்யப்பட்டுள்ளது. மேலும் மேற்படி அரசாணையில் தெரிவிக்கப்பட்டுள்ளனது நில உரிமைக்கு ஊராட்சியே பொறுப்பு என்பதன் ஊராட்சியினால் வழங்கப்பட்ட நில உரிமை சான்றின் அடிப்படையிலேயே இம்மனைப்பிரிவிற்கு தொழில்நுட்ப ஒப்பதல் வழங்கப்படுகிறது.<br>2. இம்மனைப்பிரிவிற்கு உள்ளாட்சி இறுதி ஒப்பதல் அளிக்கும்முன் இடத்தினை எந்தத்துறையாலும் நில ஆர்ஜித நடவடிக்கை மேற்கொள்ளப்படவில்லை என்றும் எந்த துறைக்காகவும் நில ஆர்ஜிதப்படாமல் மாவட்ட வருவாய் அலுவலருக்கு அனுப்பப்படவில்லை என்றும் உள்ளாட்சி உறுதி செய்து கொள்ள வேண்டும்<br>3. நில உரிமம் குறித்து வழங்கப்பட்ட சான்றுகள் மற்றும் பரிசீலனைக்கு சமர்ப்பிக்கப்பட்ட ஆவணங்கள் சரியானவையாக என்று அறிவிக்கப்பட்டமே அல்லது மனைப்பிரிவிற்கு தொழில்நுட்ப ஒப்பதல் வழங்கப்படாத பரம்பு ஏற்படக்கூடிய சூழ்நிலை ஏற்படின் இம்மனைப்பிரிவிற்கு வழங்கப்பட்ட தொழில்நுட்ப ஒப்பதல் எவ்விதமுன்னறிவிடும் இன்றி நகர் ஊரமைப்பு இயக்குநர் அவர்களால் இரத்து செய்யப்படும்.<br>4. வீர்பனைக்குண்டான மனைகளை வீர்பனை செய்யும் போது இவ்வாணையின் நகலேடு நகர் ஊரமைப்புத்துறையில் ஒப்பதல் அளிக்கப்பட்ட வரைபட நகல் மனை வாங்குபவர்களுக்கு கட்டாயம் வழங்கப்பட வேண்டும்<br>5. ஒப்பதல் அளிக்கப்பட்ட மனைப்பிரிவு வரைபடத்தை எந்த வித மாற்றம் விடுதலின்றி மனைப்பிரிவு நுழைவாயிலில் 6' X 4' அளவினை நிரந்தர தகவல் பலகை மூலம் பொதுமக்கள் பார்வைக்கு நிரந்தரமாக பிரகரிக்கப்பட வேண்டும்<br>6. The Tamilnadu Government in G.O.Ms.No.112, Housing and Urban Development Department dated: 22.06.2017 have approved the Tamilnadu Real Estate (Regulation & Development) Act 2016. The promoter has to advertise, market book, sell or offer for sale, or invite persons to purchase in any manner any plot, apartment or building, as the case may be, in any Real Estate Project or part of it only after registering the Real Estate Project with the Real Estate Authority<br>7. அரசாணை எண். 18 நதி(ம)கு.வ துறை நாள் 04.02.2019-ன் விதிகள் அனைத்தும் பொருத்தம்<br>8. வரைபடத்தில் காண்பிக்கப்பட்டுள்ள 3மீ அகலத்திற்கு கட்டிடம் கட்ட தடை செய்யப்பட்ட பகுதி அஞ்சியுபே நிலையிலும் நிலைநிறுத்தப்பட வேண்டும்.<br>9. மயானம் உள்ள ச.எண்-125/17-ல் கற்றி 30மீ தொலைவிற்கு அமைபும் மனை எண்கள்- 27,28,29,30,31 மனைகளில் ஆழ்துளை கிணறு (Bore well )அமைக்க கூடாது. மேற்படி மனைகளுக்கு உள்ளாட்சியால் Piped Water Supply வழங்கப்பட வேண்டும். வட்டார வளர்ச்சி அலுவலர் (சி.ஊ) காளையார்கோவில் ந.க.பி3-3784/2022 நாள் 06.03.2025 -ன் படி Water Tank அமைவதை உள்ளாட்சி உறுதி செய்த பின் இறுதி ஒப்பதல் வழங்கப்பட வேண்டும் என சிறப்பு நிபந்தனை இடப்படுகிறது. |                                                       |
| <b>L.P(SWP)/DTCP/SIVAGANGAI NO:36/2025</b>   |                                                       |
| <div>உதவி இயக்குநர்<br/>சிவகங்கை மாவட்டம் - சிவகங்கை.</div>   |                                                       |