



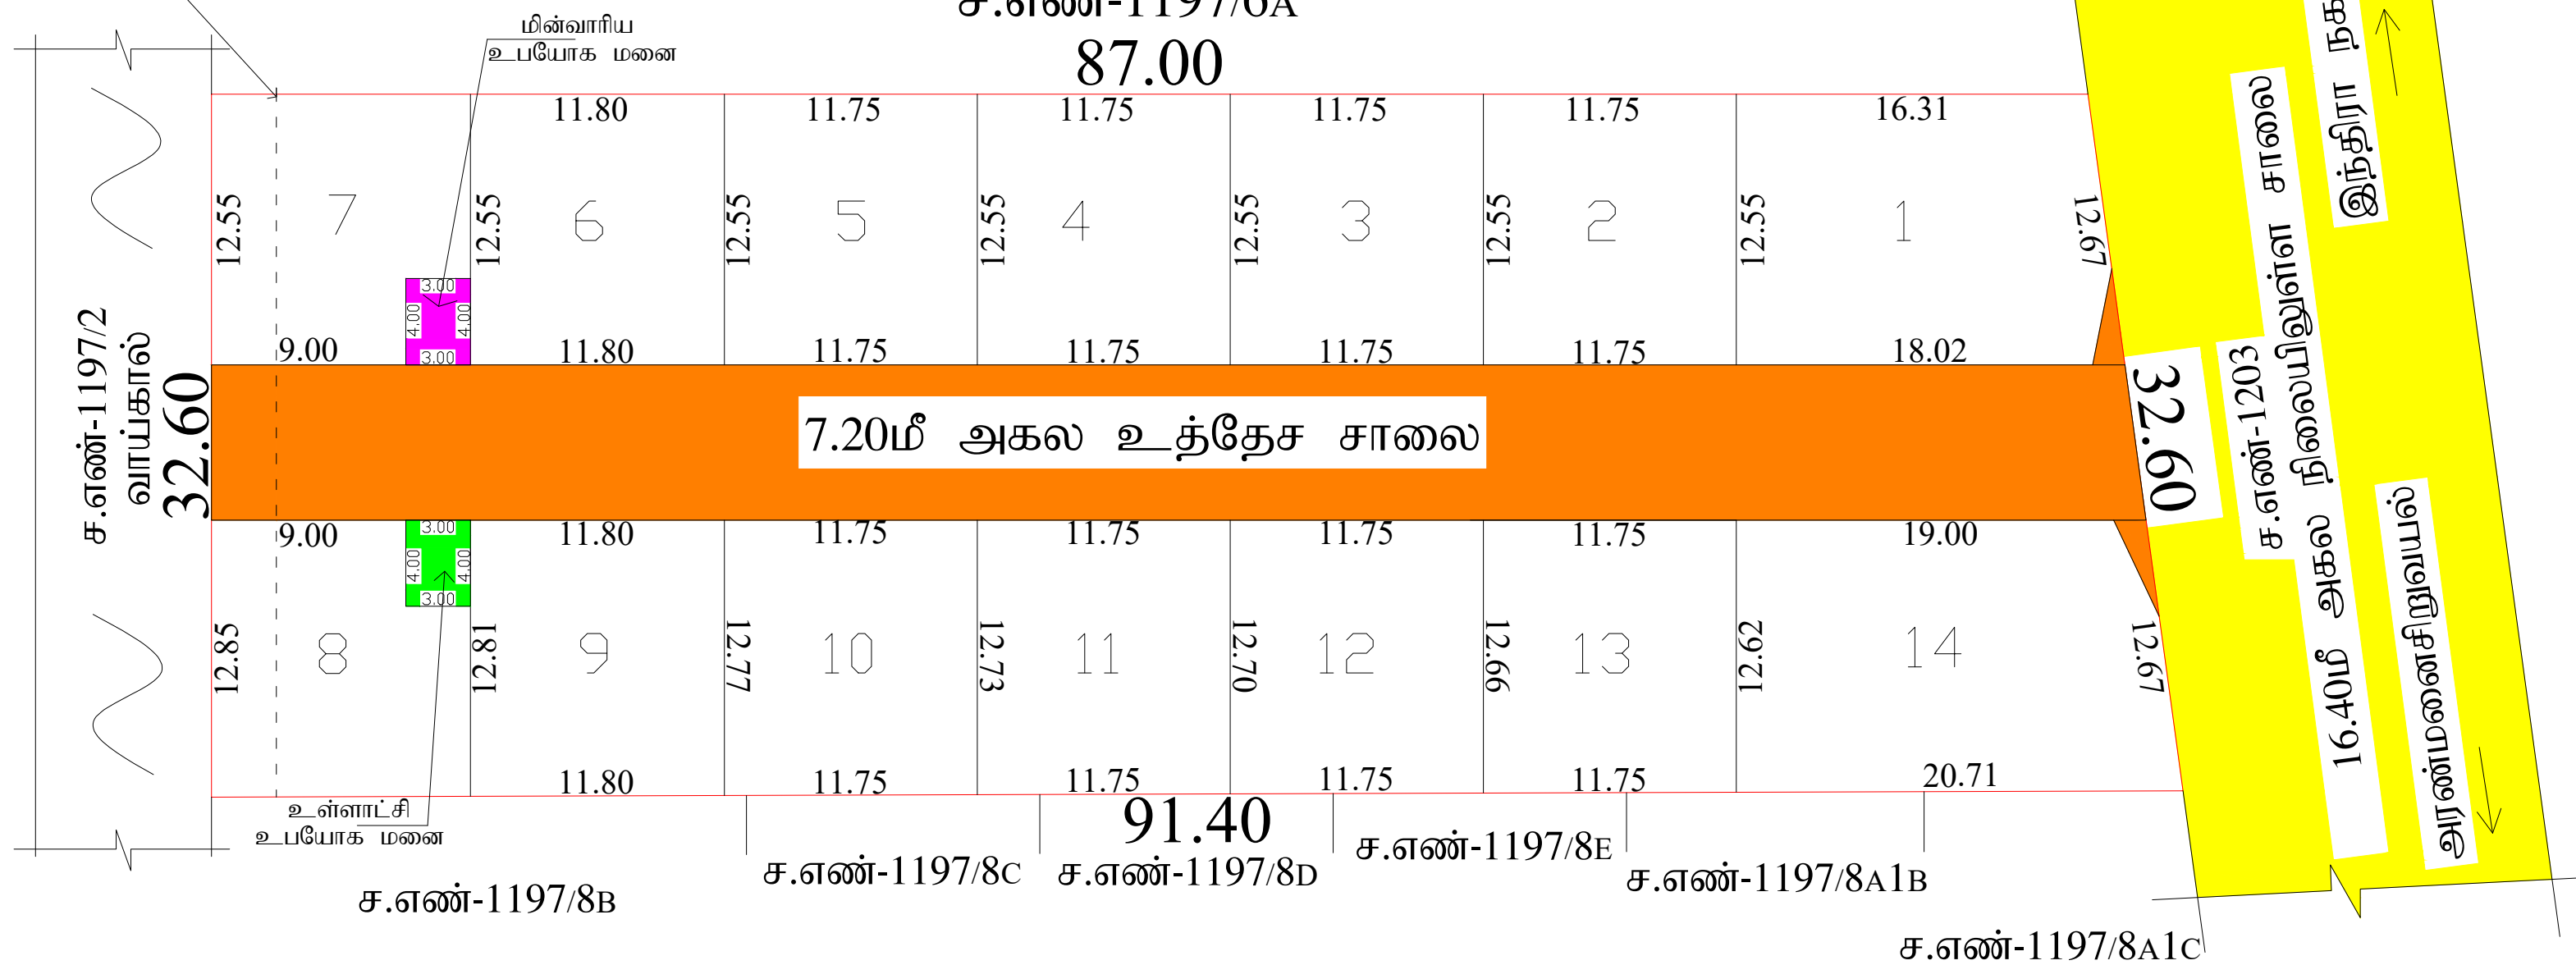

7.20மீ அகல உத்தேச சாலை

91.40

அனுமதியற்ற மனைபிரிவு

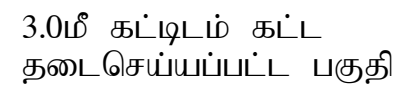

நகர் ஊரமைப்பு - சிவகங்கை மாவட்டம்

சிவகங்கை மாவட்டம், காரைக்குடி வட்டம், கல்லல் ஊராட்சி ஒன்றியம், அரண்மனைசிறுவயல் ஊராட்சி, அரண்மனைசிறுவயல் கிராமம், நில அளவை எண்: 1197/77-ல் அமைப்பு குடியிருப்பு மனைப்பிரிவிருக்கான தொழில் நுட்ப ஒப்புதல் வரைபடம்.

இணையதள கோப்பு எண்: SWP-93Y224V1/2025		வ
அளவு திட்டம்: 1:400		
மனைப்பிரிவு இடத்தின் எல்லை		கோரப்பட்ட மனைகள் - 14
நிலையிலுள்ள சாலை		ஒதுக்கப்பட்ட மனைகள் - 14
மனைப்பிரிவு உத்தேச சாலை		
பரப்பளவு விபரம்		
மனைப்பிரிவின் மொத்தப்பரப்பளவு	=	2850.00 சமீ (0.70 ஏக்கர்)
மனைப்பிரிவு உத்தேச சாலையின் பரப்பளவு (மனைப்பிரிவு முகைமுடக்கு உட்பட)	=	648.98 சமீ
மனையிடங்களின் மொத்தப்பரப்பளவு	=	2201.02 சமீ
பொது ஒதுக்கீடுகள்		
உள்ளாட்சிக்கு தானமாக ஒப்படைப்பு செய்யப்பட்டுள்ளது		
உள்ளாட்சி உபயோக மனை - 12.00 சமீ (0.54%)		
மின்வாரிய உபயோக மனை - 12.00 சமீ (0.54%)		
(அரசாணை எண்:18, நதி(மருகு,வருப.1)துறை நான்:04.02.2019, விதி-47(6)-ன்படிமற்றும் நகர் ஊரமைப்பு இயக்குநர், சென்னை அவர்களது கற்றுரிக்கை நக.எண்:4367/2019-பிடி2, நான்:05.02.2020-ன்படி பூங்கா பரப்பளவு ஒதுக்கீடு செய்யப்பட வேண்டும். மேற்கண்ட பூங்கா ஒதுக்கீடு பரப்பிற்கான வழிக்காட்டி மதிப்பீடு தொகைமனை மனுதாரர் செலுத்தியுள்ளார்.)		
உத்தேச சாலைகள்:		
7.20மீ அகல் சாலை		
கட்டிட வரம்பு		
சாலையின் அகலம் 12.00மீ வரை - 1.50மீ விடப்பட வேண்டும்		
முலை மடக்கு		
சாலையின் அகலம் 12.00மீ வரை 1.50மீx1.50மீ விடப்பட வேண்டும்		
நிபந்தனைகள்		
1. அரசாணை எண். 71 ஊ.வ.(சி2) துறை நான் 16.08.03-ன் படி சாலைகள் ஒதுக்கீடுமனை உள்ளாட்சிக்கு மனுதாரரால் தானமாக ஒப்படைப்பு செய்யப்பட்டுள்ளது மேலும் மேற்படி அரசாணையில் தெரிவிக்கப்பட்டுள்ளவாறு நில உரிமைக்கு ஊராட்சியே பொறுப்பு என்பதுடன் ஊராட்சியினால் வழங்கப்பட்ட நில உரிமை சான்றின் அடிப்படையிலேயே இம்மனைப்பிரிவிற்கு தொழில்நுட்ப ஒப்புதல் வழங்கப்படுகிறது.		
2. இம்மனைப்பிரிவிற்கு உள்ளாட்சி இறுதி ஒப்புதல் அளிக்கும்முன் இடத்தினை எந்தத்துறையாலும் நில ஆர்ஜித நடவடிக்கை மேற்கொள்ளப்படவில்லை என்றும் எந்த துறைக்காகவும் நில ஆர்ஜித நடவடிக்கை மாவட்ட வருவாய் அலுவலருக்கு அனுப்பப்படவில்லை என்றும் உள்ளாட்சி உறுதி செய்து கொள்ள வேண்டும்		
3.நில உரிமம் குறித்து வழங்கப்பட்ட சான்றுகள் மற்றும் பரிசீலனைக்கு சமர்ப்பிக்கப்பட ஆவணங்கள் சரியானவையல்ல என்று அறியப்பட்டாலோ அல்லது மனைப்பிரிவிற்கு தொழில்நுட்ப ஒப்புதல் வழங்கியதால் பாதிப்பு ஏற்படக்கூடிய குழிநிலை ஏற்படும் இம்மனைப்பிரிவிற்கு வழங்கப்பட்ட தொழில்நுட்ப ஒப்புதல் எவ்விதமுன்னறிவிடும் இன்றி நகர் ஊரமைப்பு இயக்குநர் அவர்களால் இரத்து செய்யப்படும்.		
4. விற்பனைக்குண்டான மனைகளை விற்பனை செய்யும் பொது இவ்வாணயின் நகலோடு நகர் ஊரமைப்பததுறையில் ஒப்புதல் அளிக்கப்பட்ட வரைபட நகல் மனை வாங்குபவர்களுக்கு கட்டாயம் வழங்கப்பட வேண்டும்		
5. ஒப்புதல் அளிக்கப்பட்ட மனைப்பிரிவு வரைபடத்தை எந்த வித மாற்றம் விடுதலின்றி மனைப்பிரிவு நுழைவாயிலில் '6' X '4' அளவிலான நிரந்தர தகவல் பலகை மூலம் பொதுமக்கள் பார்வைக்கு நிரந்தரமாக பிரகரிக்கப்பட வேண்டும்		
6. The Tamilnadu Government in G.O.Ms.No.112, Housing and Urban Development Department dated: 22.06.2017 have approved the Tamilnadu Real Estate (Regulation & Development) Act 2016. The promoter has to advertise, market book, sell or offer for sale, or invite persons to purchase in any manner any plot, apartment or building, as the case may be, in any Real Estate Project or part of it only after registering the Real Estate Project with the Real Estate Authority		
7. அரசாணை எண். 18 நதி(மருகு,வ துறை நான் 04.02.2019-ன் விதிகள் அனைத்தும் பொருந்தும்		

L.P(SWP)/DTCP/SIVAGANGAI - NO:81/2025

**உதவி இயக்குநர்
மாவட்ட நகர் ஊரமைப்பு அலுவலகம்
சிவகங்கை.**