


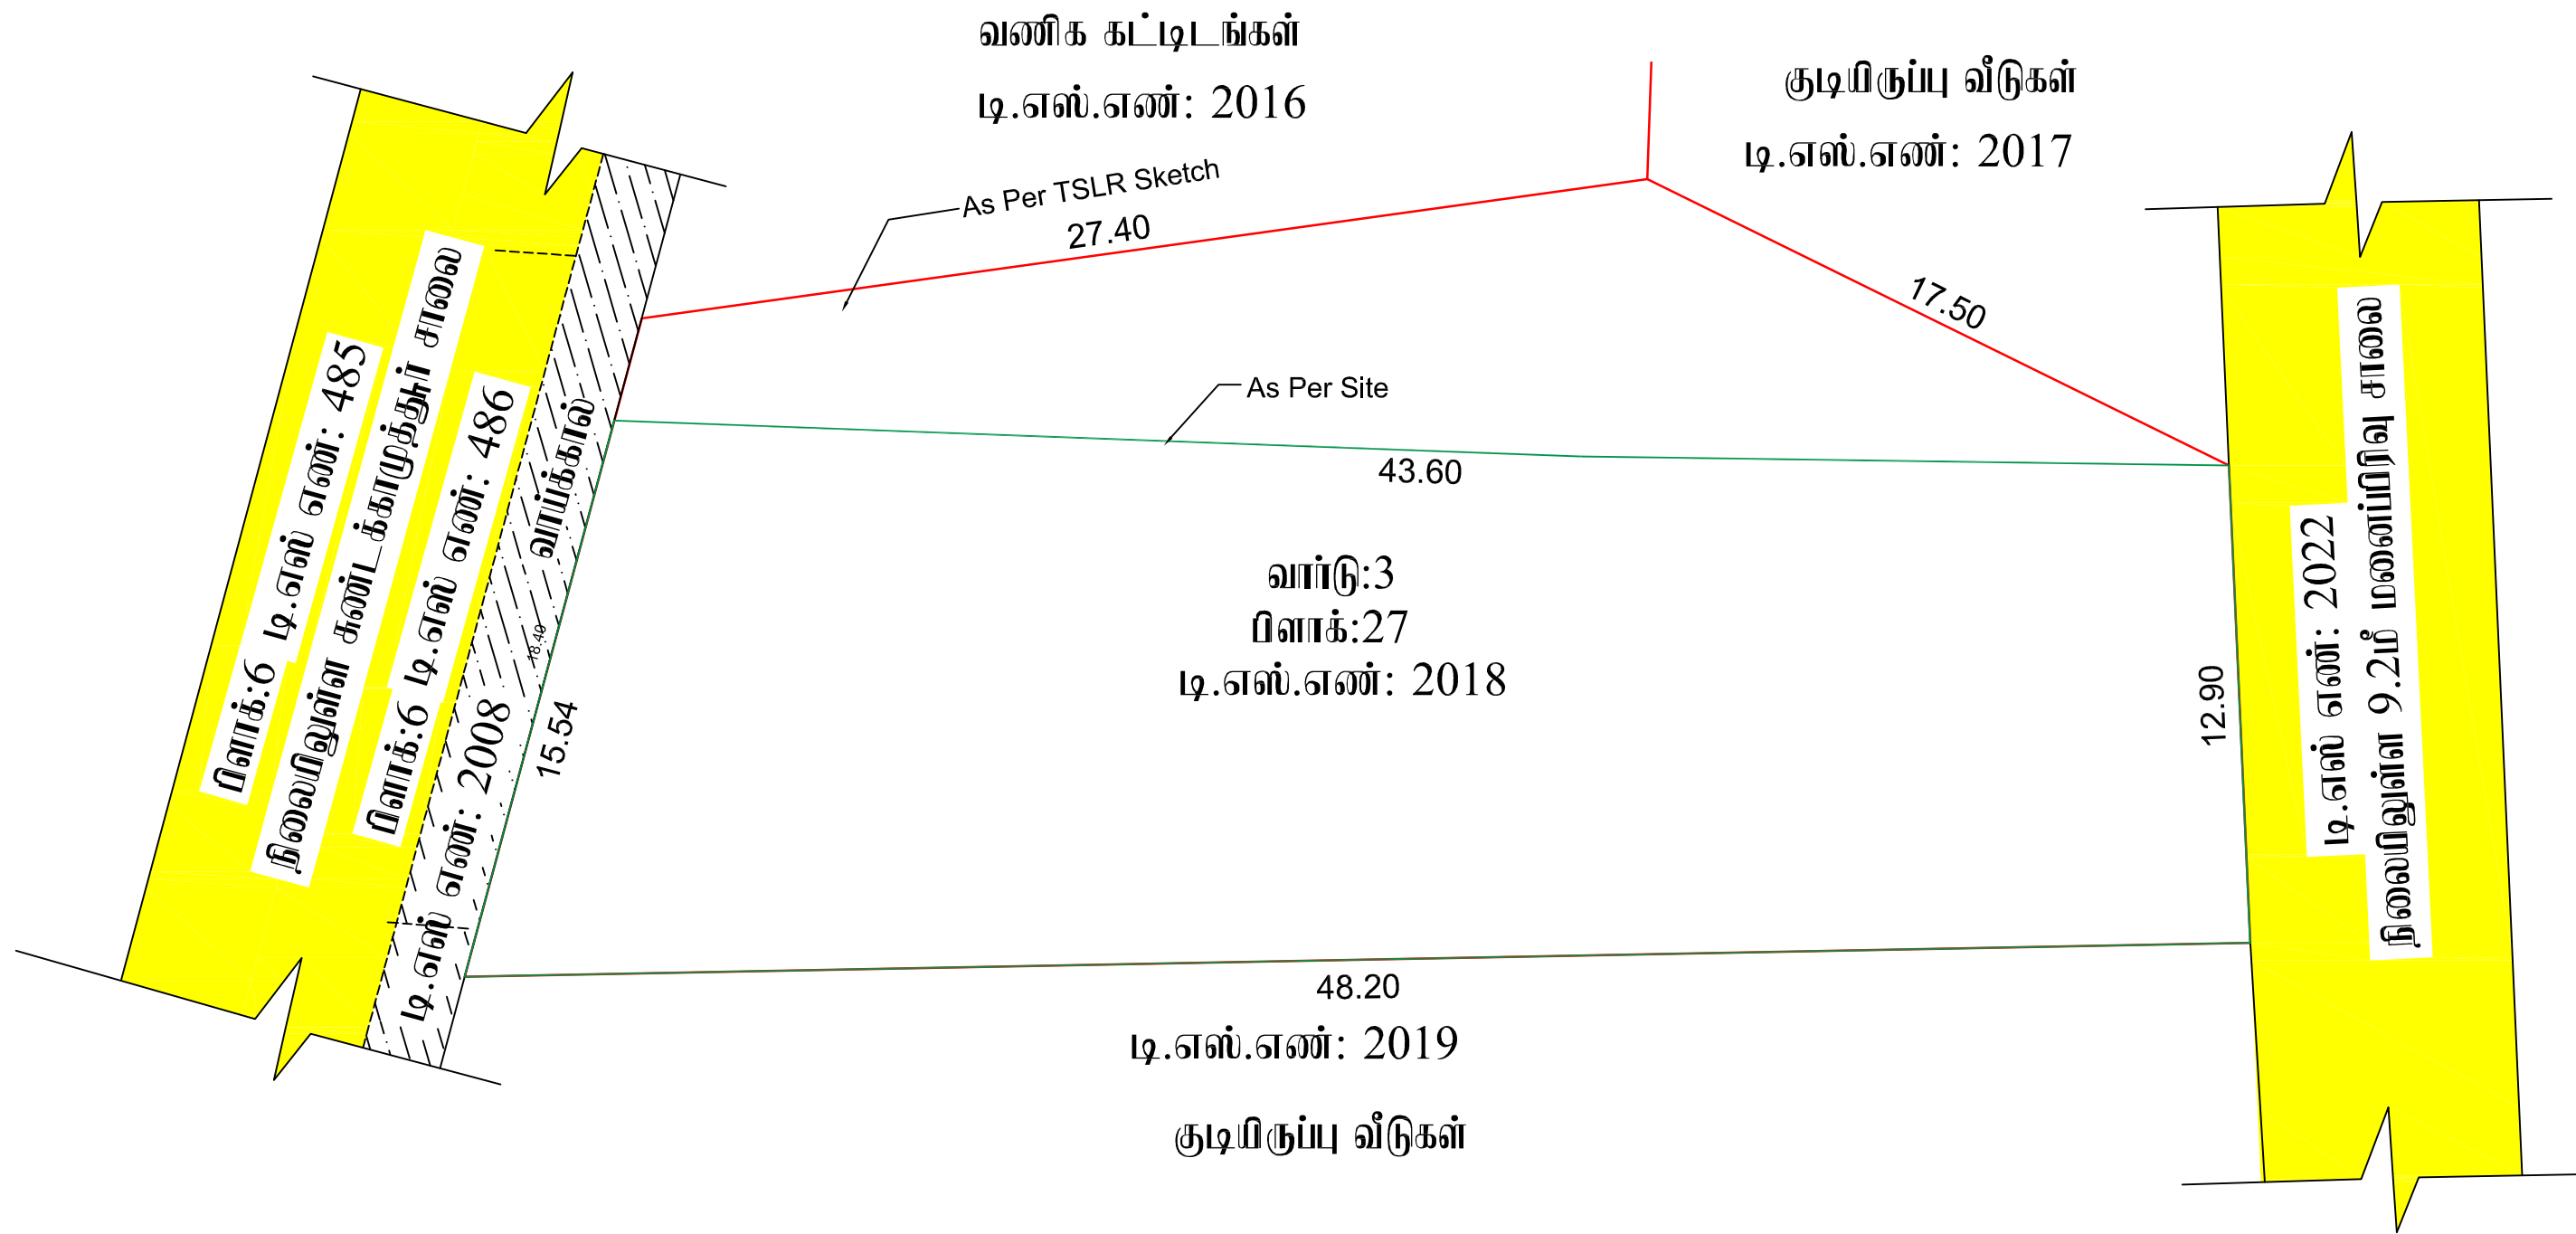

C. முருகன்
அளவர்/உதவிவரைவாளர்

க.வேள்குமார்
வரைவாளர் நிலை- III

கட்டிடகலை/திட்ட உதவியாளர்

கோயம்புத்தூர் மாவட்ட நகர் ஊரமைப்பு அலுவலகம்

கோயம்புத்தூர் உள்ளூர் திட்ட குழுமம்


குமாரசாணையம் கிராமம்

கோயம்புத்தூர் மாவட்டம், கோயம்புத்தூர் வட்டம், குமாரசாணையம் கிராமம் கிராமம் பழைய டி.எஸ்.எண்:3/539/1பார்ட், பு.டி.எஸ்.எண்:2018, வார்ட் எண்:சி-3, பிளாக் எண்:27-ல் அமையும் உத்தேச குடிமருப்பு மனை ஒப்புதல் வரைபடம்.

இணையவழி விண்ணப்பம் எண் : 6M2TSAWS

அளவு : 1:400

மனைஉட்பிரிவின் பரப்பு	-	0.1568 ஏக்கர் (அ) 634.89 ச.மீ
கோரிய மனைகள்	-	1
ஒதுக்கிய மனைகள்	-	1
மனைப்பிரிவின் எல்லை	:	
நிலையிலுள்ள சாலை அணுகு சாலை :		

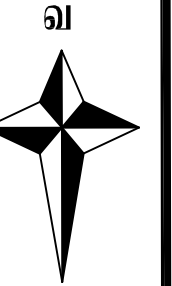

O.S.R ஒதுக்கீடு:

O.S.R கத்தேவையான பரப்பு : 100.00 ச.மீ.
அரசாணை எண் : 18 ந.நி.(ம) கு.வ துறை நாள் :04.02.2019 -ன் படி O.S.R ஒதுக்கீடு 100 ச.மீ. ஈடான அரசு வழிகாட்டி மதிப்பு தொகை மனுதாரரால் செலுத்தப்பட்டுள்ளது.

மூலைமுடக்கு : 7.0மீ முதல் 12.0மீ வரை உள்ள சாலைக்கு 1.50மீ விடப்பட வேண்டும்.

நிபந்தனைகள்:

1. இம்மனை இறுதி ஒப்புதல் அளிக்கும் முன் இடத்தில் எந்தவித நில ஆர்ஜித நடவடிக்கையும் இல்லை என்பதையும் எந்தத் துறைக்காகவும் நில ஆர்ஜிதப்பட்டியல் மாவட்ட வருவாய் அலுவலருக்கு அனுப்பப்படவில்லை என்பதையும் ஆணையாளர், கோயம்புத்தூர் மாநகராட்சி உறுதி செய்து கொள்ள வேண்டும்.
2. நில உரிமம் குறித்து வழங்கப்பட்ட சான்றுகள் (ம) பரிசீலனைக்கு சமர்ப்பிக்கப்பட்ட ஆவணங்களை தவறு என அறியப்பட்டால் (அ) மனை உட்பிரிவிற்கு தொழில்நுட்ப ஒப்புதல் வழங்கியதால் பாதிப்பு ஏற்படக்கூடிய துழ்நிலை ஏற்படும் மனைஉட்பிரிவிற்கு வழங்கப்பட்ட தொழில்நுட்ப ஒப்புதல் எவ்வித முன்னறிவிப்புமின்றி நகர் ஊரமைப்பு இயக்குநர் அவர்களால் ரத்து செய்யப்படும்.
3. விற்பனைக்குண்டான மனைகளை விற்பனை செய்யும் போது இவ்வாணையின் நகலோடு நகர் ஊரமைப்புத்துறையில் ஒப்புதல் அளிக்கப்பட்ட வரைபட நகல் மனை வாங்குபவர்களுக்கு கட்டாயம் வழங்கப்பட வேண்டும்.

ம.வ/(கோ.உ.தி.கு) எண் : 121/2023

திட்ட அனுமதி எண் : 133/2023

உறுப்பினர் செயலர்/இணை இயக்குநர்
மாவட்ட நகர் ஊரமைப்பு அலுவலகம்
கோயம்புத்தூர் மாவட்டம்.