


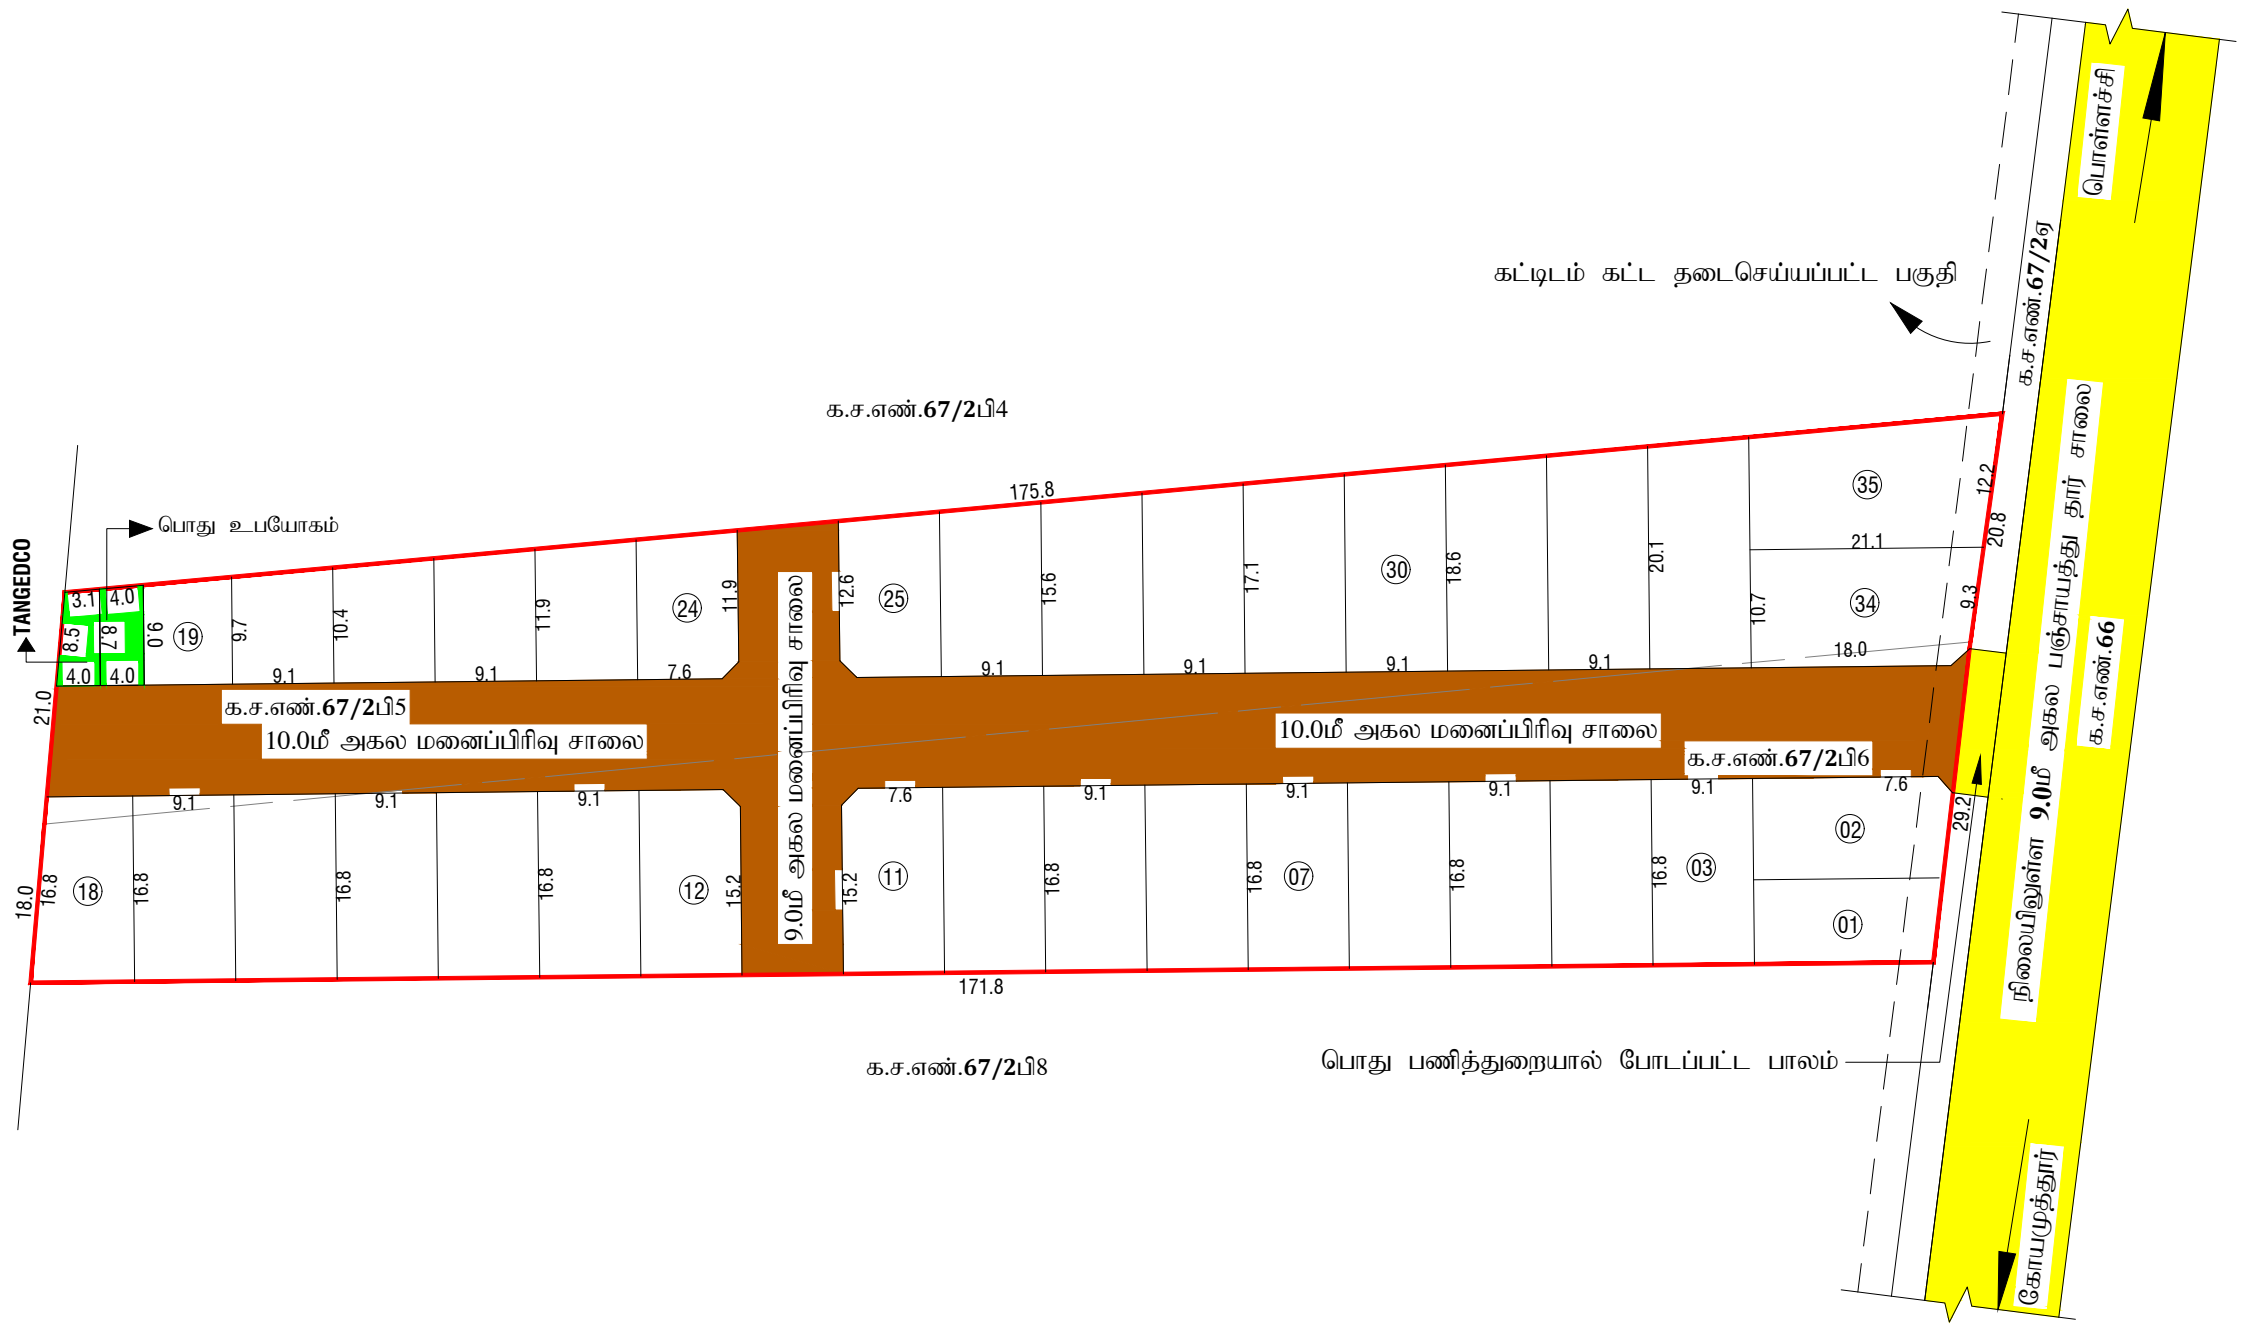

மாவட்ட நகர் ஊரமைப்பு அலுவலகம் கோயம்புத்தூர் மாவட்டம் சங்கம்பாளையம் ஊராட்சி கோயம்புத்தூர் மாவட்டம், பொள்ளாச்சி வட்டம், சங்கம்பாளையம் ஊராட்சி மற்றும் கிராமம், நில அளவை எண்கள். 67/2பி5, 67/2பி6 -ல் அமையும் உத்தேச குடியிருப்பு மனைப்பிரிவிற்கான தொழில்நுட்ப ஒப்புதல் வரைபடம்.		
இணைய தள விண்ணப்ப எண் : 1NTE2E59 விண்ணப்ப தாரர் பெயர் : Mr.S.Mohamed Naseer அளவு : 1:400	திட்டமில்லா பகுதி வ 	
குறிப்பு:- மனைப்பிரிவின் மொத்தப்பரப்பு : 1.80 ஏக்கர் (அ) 7300.00ச.மீ ஒதுக்கிய மனைகள் : 35 மனைப்பிரிவின் எல்லை : நிலையிலுள்ள சாலை : பொது ஒதுக்கீடு : உள்ளாட்சிக்கு தானமாக ஒப்படைக்கப்பட்டவை:- மனைப்பிரிவு சாலை :2006.20ச.மீ : மனைப்பிரிவு சாலை (மனைப்பிரிவின் மொத்த பரப்பு - மனைப்பிரிவு சாலை பரப்பு) பரப்பளவு நீக்கலாக = (7300.00ச.மீ - 2006.20ச.மீ) = 5293.80ச.மீ மனைகளின் பரப்பளவு பூங்காவுக்கு தேவையான பரப்பளவு:- (மனைப்பிரிவின் மொத்த பரப்பு - உத்தேச சாலை பரப்பு) X 10% (7300.00ச.மீ - 2006.20ச.மீ) X 10% தேவையான பரப்பளவு = 529.380ச.மீ (10%) பூங்கா ஒதுக்கீடு அரசாணை எண்.18 நகராட்சி நிர்வாகம் (ம) குடிநீர் வழங்கல் துறை நாள்: 04.02.2019-ன் படி TNCDBR-19-ல் விதி எண்:47(6)-ன் படி OSR பரப்பிற்கு (529.380ச.மீ) ஈடான அரசு வழங்கட்டி மதிப்பீட்டின் படி உரிய தொகை மனுதாரரால் முழுமையாக செலுத்தப்பட்டுள்ளது. TANGEDCO (ம) பொது உபயோகத்திற்கு தேவையான பரப்பளவு:- (மனைப்பிரிவின் மொத்தப்பரப்பு - மனைப்பிரிவு சாலை) X 0.5% (7300.00ச.மீ - 2006.20ச.மீ) X 0.5% தேவையான பரப்பளவு = 5293.80ச.மீ X 0.5% = 26.47ச.மீ TANGEDCO ஒப்படைக்கப்பட்ட பரப்பு : 30.53 ச.மீ (0.58%) : பொது உபயோக ஒப்படைக்கப்பட்ட பரப்பு : 35.40 ச.மீ (0.679%) :		
மூலை முடுக்கு:- 12.0மீ வரை உள்ள சாலைகளுக்கு 1.5மீ X 1.5மீ வீடப்படல் வேண்டும்.		
நிபந்தனைகள்:- 1.அரசாணை எண்:18 ந.நி (ம) கு.வ.துறை நாள்: 04.02.2019-ன் படி மனைப்பிரிவில் அமைபும் சாலைகள் பொது உபயோக ஒதுக்கீடு உள்ளாட்சிக்கு தானமாகப் பெறப்பட்டுள்ளது. (ம) TANGEDCO ஒதுக்கீட்டினை அரசாணை எண்:16 ந.நி (ம) கு.வ.துறை நாள்: 01.10.2020-ன் படி TANGEDCO அல்லது உள்ளாட்சிக்கு தானமாகப் பெறப்பட்டுள்ளது. 2.இம்மனைப்பிரிவிற்கு உள்ளாட்சி இறுதி ஒப்புதல் அளிக்கும்முன் இடத்தினை எந்தத் துறையாலும் நில ஆர்ஜித நடவடிக்கை மேற்கொள்ளப்படவில்லை என்றும், எந்தத் துறைக்காகவும் நில ஆர்ஜிதப்பட்டியல் மாவட்ட வருவாய் அலுவலருக்கு அனுப்பப்படவில்லை என்றும், உள்ளாட்சிக்கு உறுதி செய்து கொள்ளவேண்டும். 3.விற்பனைக்குண்டான மனைகளை விற்பனை செய்யும்போது இவ்வாணையின் நகலோடு நகர் ஊரமைப்புத்துறையில் ஒப்புதல் அளிக்கப்பட்ட வரைபட நகல் மனை வாங்குபவர்களுக்கு கட்டாயம் வழங்கப்படவேண்டும். 4.ஒப்புதல் அளிக்கப்பட்ட மனைப்பிரிவு வரைபடத்தை எவ்வித மாற்றம் விடுதலின்றி மனைப்பிரிவு நுழைவாயிலில் 60CM X 120CM அளவிலான நிரந்தர தகவல் பலகை மூலம் பொதுமக்கள் பார்வைக்கு நிரந்தரமாக பிரகரிக்கப்படவேண்டும். 5.அரசாணை எண்: 181 வீ.வ (ம) ந.வ.துறை நாள் :09-12-2020-ன் படி உத்தேச மனைப்பிரிவில் அமையும் சாலைகள் தார்சாலையாக அமைக்கப்படும், மழைநீர் வடிகால் வசதி, மேல்நிலைநீர் தேக்க தொட்டியுடன் கூடிய குடிநீர் வசதியுடன் (ம) தெருவிளக்குகள் ஆகியவை உள்ளாட்சியின் தகுதிகேற்ப அமைக்கப்பட்ட பின்னர் இறுதி ஒப்புதல் வழங்கப்பட வேண்டும். 6.அரசாணை எண். 141 வீட்டு வசதி (ம) நகர்ப்புற வளர்ச்சித்துறை நாள்.16.07.2022-ன் படி நடவடிக்கை மேற்கொள்ளப்பட வேண்டும்.		
ம.வ/கோ.ம.எண் : 42 / 2023} இணைய வழி		
உதவி இயக்குநர் / இணை இயக்குநர் (பொ) மாவட்ட நகர ஊரமைப்பு அலுவலகம் கோயமுத்தூர்.		

மொ.பூபதி
அளவர் / உதவி வரைவாளர்

சு.வீரமகேஷ்குமார்
வரைவாளர் நிலை- III

சா.பத்மநாபன்
மேற்பார்வையாளர்