


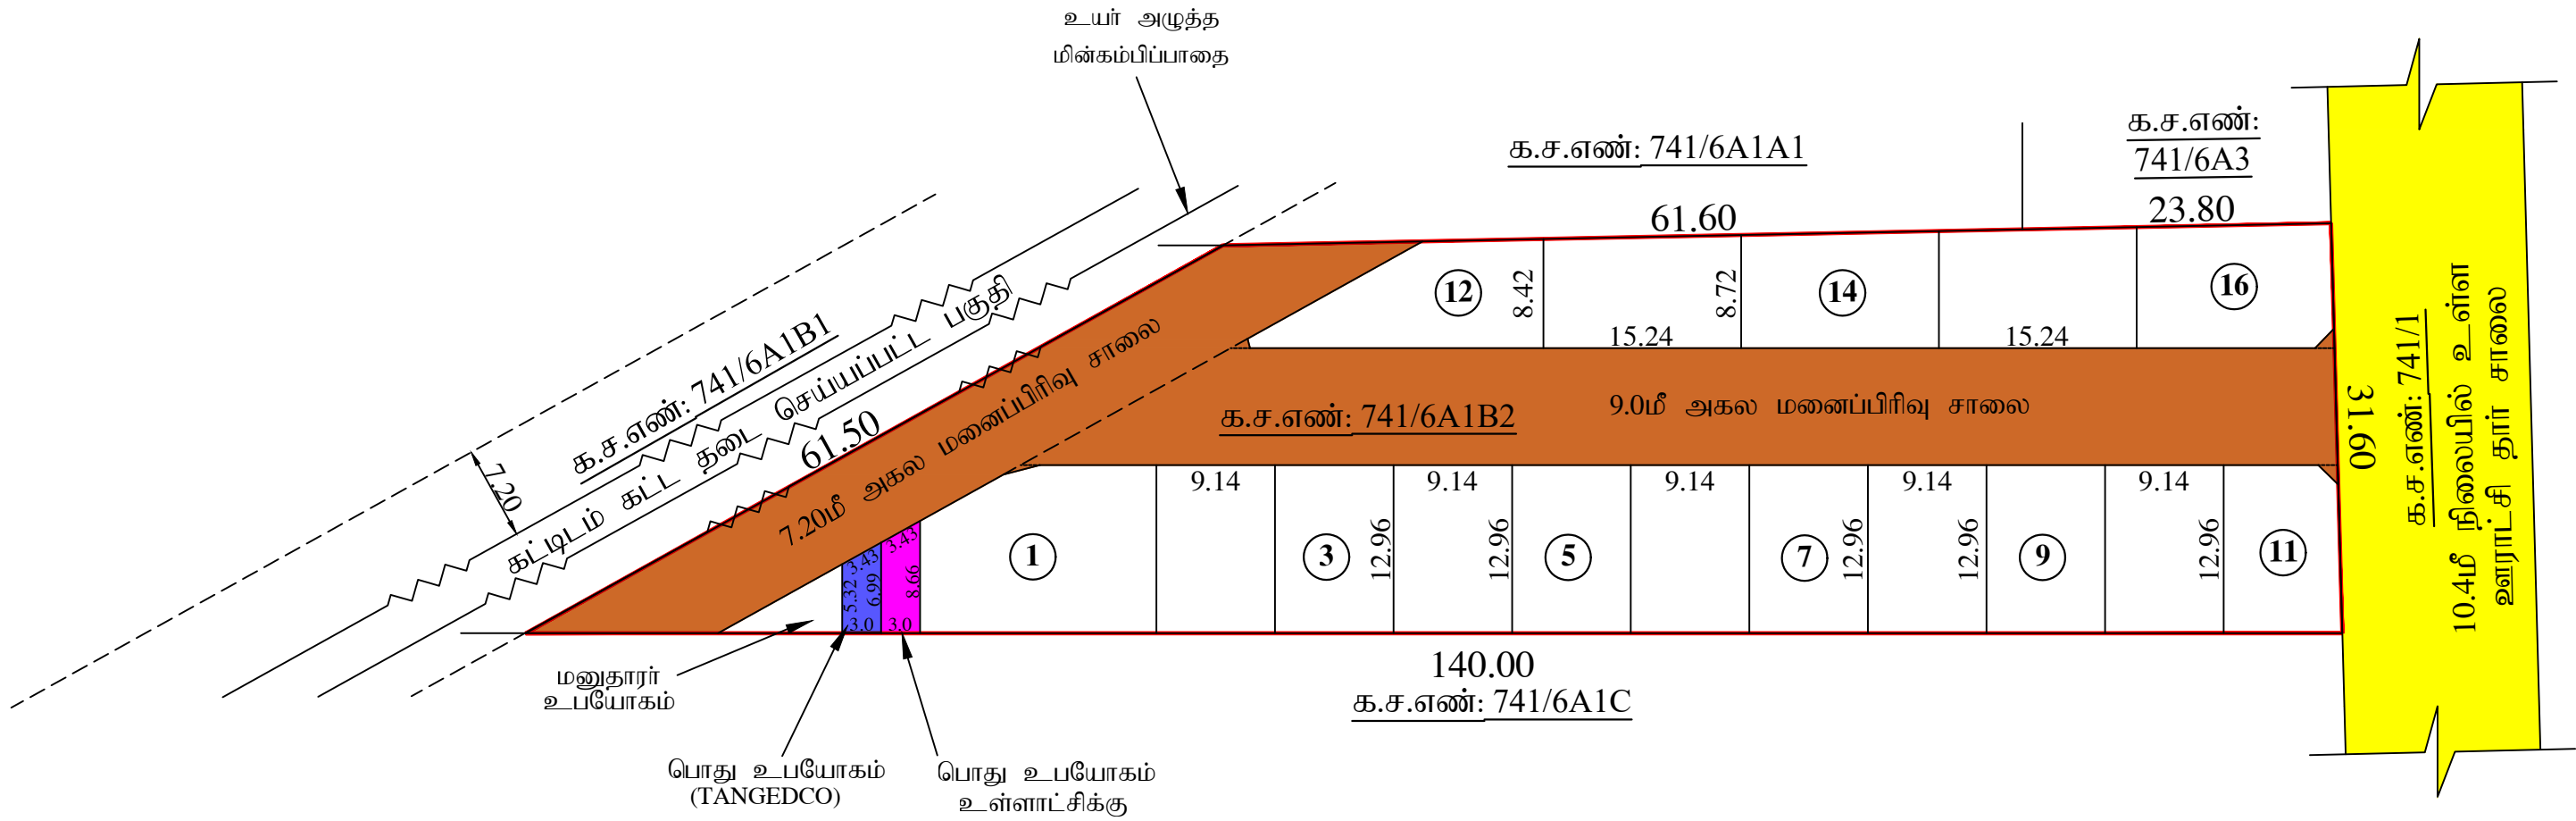

நகர் ஊரமைப்
மாவட்ட நகர் ஊரமைப்பு அலுவ
தேக்கம்பட்டி

கோயம்புத்தூர் மாவட்டம், மேட்டுப்பாளைய
மற்றும் கிராமம் க.ச.எண்கள்: 741/6A1B2 -
மனைப்பிரிவிற்றக்கான தொழில்நுட்ப ஒப்ட

அளவு : (1:500)

இணையதள விண்ணப்ப எண் : Z1SVO14

நாள் : 22.01.2024



குறிப்பு:

மனைப்பிரிவின் பரப்பு : 0.84 ½ ஏக்கர் (அ) 3420.00 ச.மீ

ஒதுக்கிய மனைகள் : 16

மனைப்பிரிவின் எல்லை

நிலையிலுள்ள சாலை

பொது ஒதுக்கீடுகள் :(உள்ளாட்சிக்கு தானமாக ஒப்படைக்கப்பட்டது)

I.மனைப்பிரிவின் சாலைப்பரப்பு : 1289.27ச.மீ

(i).ஒதுக்கப்பட வேண்டிய பூங்கா பரப்பு : (3420.00ச.மீ - 1289.27ச.மீ) x $\frac{10}{100}$ = 213.07ச.மீ

(ii).ஒதுக்கப்பட்ட பூங்கா பரப்பு(அ) பூங்கா

பரப்பிற்கு ஈடான வழிகாட்டு மதிப்பு தொகை : 213.07ச.மீ (10.00 %)

(மனுதாரரால் அரசு வழிகாட்டி மதிப்பு தொகை உரிய அரசு கணக்குத் தலையில் செலுத்தப்பட்டது)

III.பொது உபயோகம்:

(i). உள்ளாட்சிக்கு ஒதுக்கப்பட வேண்டிய பரப்பு } (மனைப்பிரிவின் பரப்பு - மனைப்பிரிவின் சாலையின் பரப்பு)x(0.5/100)

(3420.00ச.மீ - 1289.27மீ)x(0.5/100) = 10.65ச.மீ

ஒப்படைக்கப்பட்ட பரப்பு : 23.48 ச.மீ (1.10%)

(ii).TANGEDCO ஒதுக்கப்பட வேண்டிய பரப்பு } (மனைப்பிரிவின் பரப்பு - மனைப்பிரிவின் சாலையின் பரப்பு)x(0.5/100)

(3420.00ச.மீ - 1289.27மீ)x(0.5/100) = 10.65ச.மீ

ஒப்படைக்கப்பட்ட பரப்பு : 18.47 ச.மீ (0.87 %)

கட்டிட வரம்பு: 9.0மீ வரை அகலம் உள்ள சாலைகளுக்கு 1.5மீ-ம் விடப்படல் வேண்டும்.

9.0மீ முதல் 12.0மீ அகலம் உள்ள சாலைகளுக்கு 3.0மீ-ம் விடப்படல் வேண்டும்.

மூலை முடக்கு: 12.0மீ வரை அகலம் உள்ள சாலைகளுக்கு 1.5மீx1.5மீ-ம் விடப்படல் வேண்டும்.

12.0மீ முதல் 30.5மீ அகலம் உள்ள சாலைகளுக்கு 4.5மீx4.5மீ-ம் விடப்படல் வேண்டும்.

நிபந்தனைகள்:

- அரசாணை எண் : 18 நகராட்சி நிர்வாகம் மற்றும் குடிநீர் வழங்கல்துறை நாள் 04.02.2019 மற்றும் அரசாணை எண்.16, நகராட்சி நிர்வாகம் மற்றும் குடிநீர் வழங்கல்துறை நாள் 31.01.2020-ன் ஆகியவற்றின்படி மனைப்பிரிவு பூங்கா, சாலைகள் மற்றும் பொது உபயோகம், உள்ளாட்சிக்கும், TANGEDCO-னை TANGEDCOக்கு அல்லது உள்ளாட்சிக்கு தானமாகப் ஒப்படைக்கப்பட்டது.
- அரசாணை எண் : 141 வீட்டுவசதி நகர்புறவளர்ச்சிதுறை நாள் 16.07.2022-ன் நடவடிக்கை மேற்கொள்ளப்பட வேண்டும்.
- இம் மனைப்பிரிவிற்கு உள்ளாட்சி இறுதி ஒப்புதல் அளிக்கும் முன் இடத்தினை எந்தத்துறையாலும் நில ஆர்ஜித நடவடிக்கை எடுக்கப்படவில்லை என்றும், எந்தத் துறைக்காகவும் நில ஆர்ஜிதப் பட்டியல் மாவட்ட வருவாய் அலுவலருக்கு அனுப்பப்படவில்லை என்றும் ஊராட்சி தலைவர் உறுதி செய்து கொள்ள வேண்டும்.
- நில உரிமை குறித்து வழங்கப்பட்ட சான்றுகள் மற்றும் பரிசீலனைக்கு சமர்ப்பிக்கப்பட்ட ஆவணங்கள் சரியானவையல்ல என அறியப்பட்டால், மனைப்பிரிவுக்கு தொழில் நுட்ப ஒப்புதல் வழங்கியதில் ஏதேனும் பாதிப்பு ஏற்படக்கூடிய சூழ்நிலை ஏற்படின் இம் மனைப்பிரிவிற்கு வழங்கப்பட்ட தொழில் நுட்ப ஒப்புதல் எவ்வித முன்னறிவிப்பமின்றி நகர் ஊரமைப்பு துறையால் இரத்து செய்யப்படும்.
- விற்பனைக்குண்டான மனைகளை விற்பனை செய்யும் போது இவ்வரைபட நகலோடு நகர் ஊரமைப்புத் துறையில் ஒப்புதல் அளிக்கப்பட்ட ஆணையின் நகல் மனை வாங்குபவர்களுக்கு கட்டாயம் வழங்கப்பட வேண்டும்.
- ஒப்புதல் அளிக்கப்பட்ட மனைப்பிரிவு வரைபடத்தினை எவ்வித மாற்றமும், விடுதலின்றி மனைப்பிரிவு நுழைவாயிலில் 0.6மீx1.2மீ அளவிலான நிரந்தர தகவல்பலகை மூலம் பொதுமக்கள் பார்வைக்கு நிரந்தரமாக பிரகரிக்கப் படவேண்டும்.
- உத்தேச மனைப்பிரிவு சாலைகளுக்கு மனுதாரரால் தார் சாலை அமைக்கப்பட்டு யூனியன் பொறியாளர் அவர்களிடம் தரம் குறித்து தகுதிச்சான்று பெறப்பட்ட பின்னர் உள்ளாட்சியால் இறுதி ஒப்புதல் வழங்கப்பட வேண்டும்.
- அரசாணை எண் : 49 வீ.வ (ம) ந.பு.வ துறை நாள் 24.03.2003-ன் படி உத்தேச மனைப்பிரிவானது அறிவிக்கப்பட்ட மலையிடப்பாதுகாப்பு பகுதியில் அமைவதால் உரிய துறைகளிடமிருந்து பெறப்பட்ட தடையின்மை சான்றிதலில் குறிப்பிட்டுள்ள நிபந்தனைகள் அனைத்தும் கடைபிடிக்கப்பட வேண்டும்.

ம.வ/கோ.மா.எண் : 66 / 2024 (இணையழி)

உதவி இயக்குநர் / இணை இயக்குநர் (பொ)

மாவட்ட நகர் ஊரமைப்பு அலுவலகம்

கோயம்புத்தூர் மாவட்டம்.

சு.திவ்யா

அளவர் / உதவி வரைவாளர்

சு.பாபு

வரைவாளர் நிலை - III

பொ.வசந்தி

கட்டிட கலை / திட்ட உதவியாளர்