


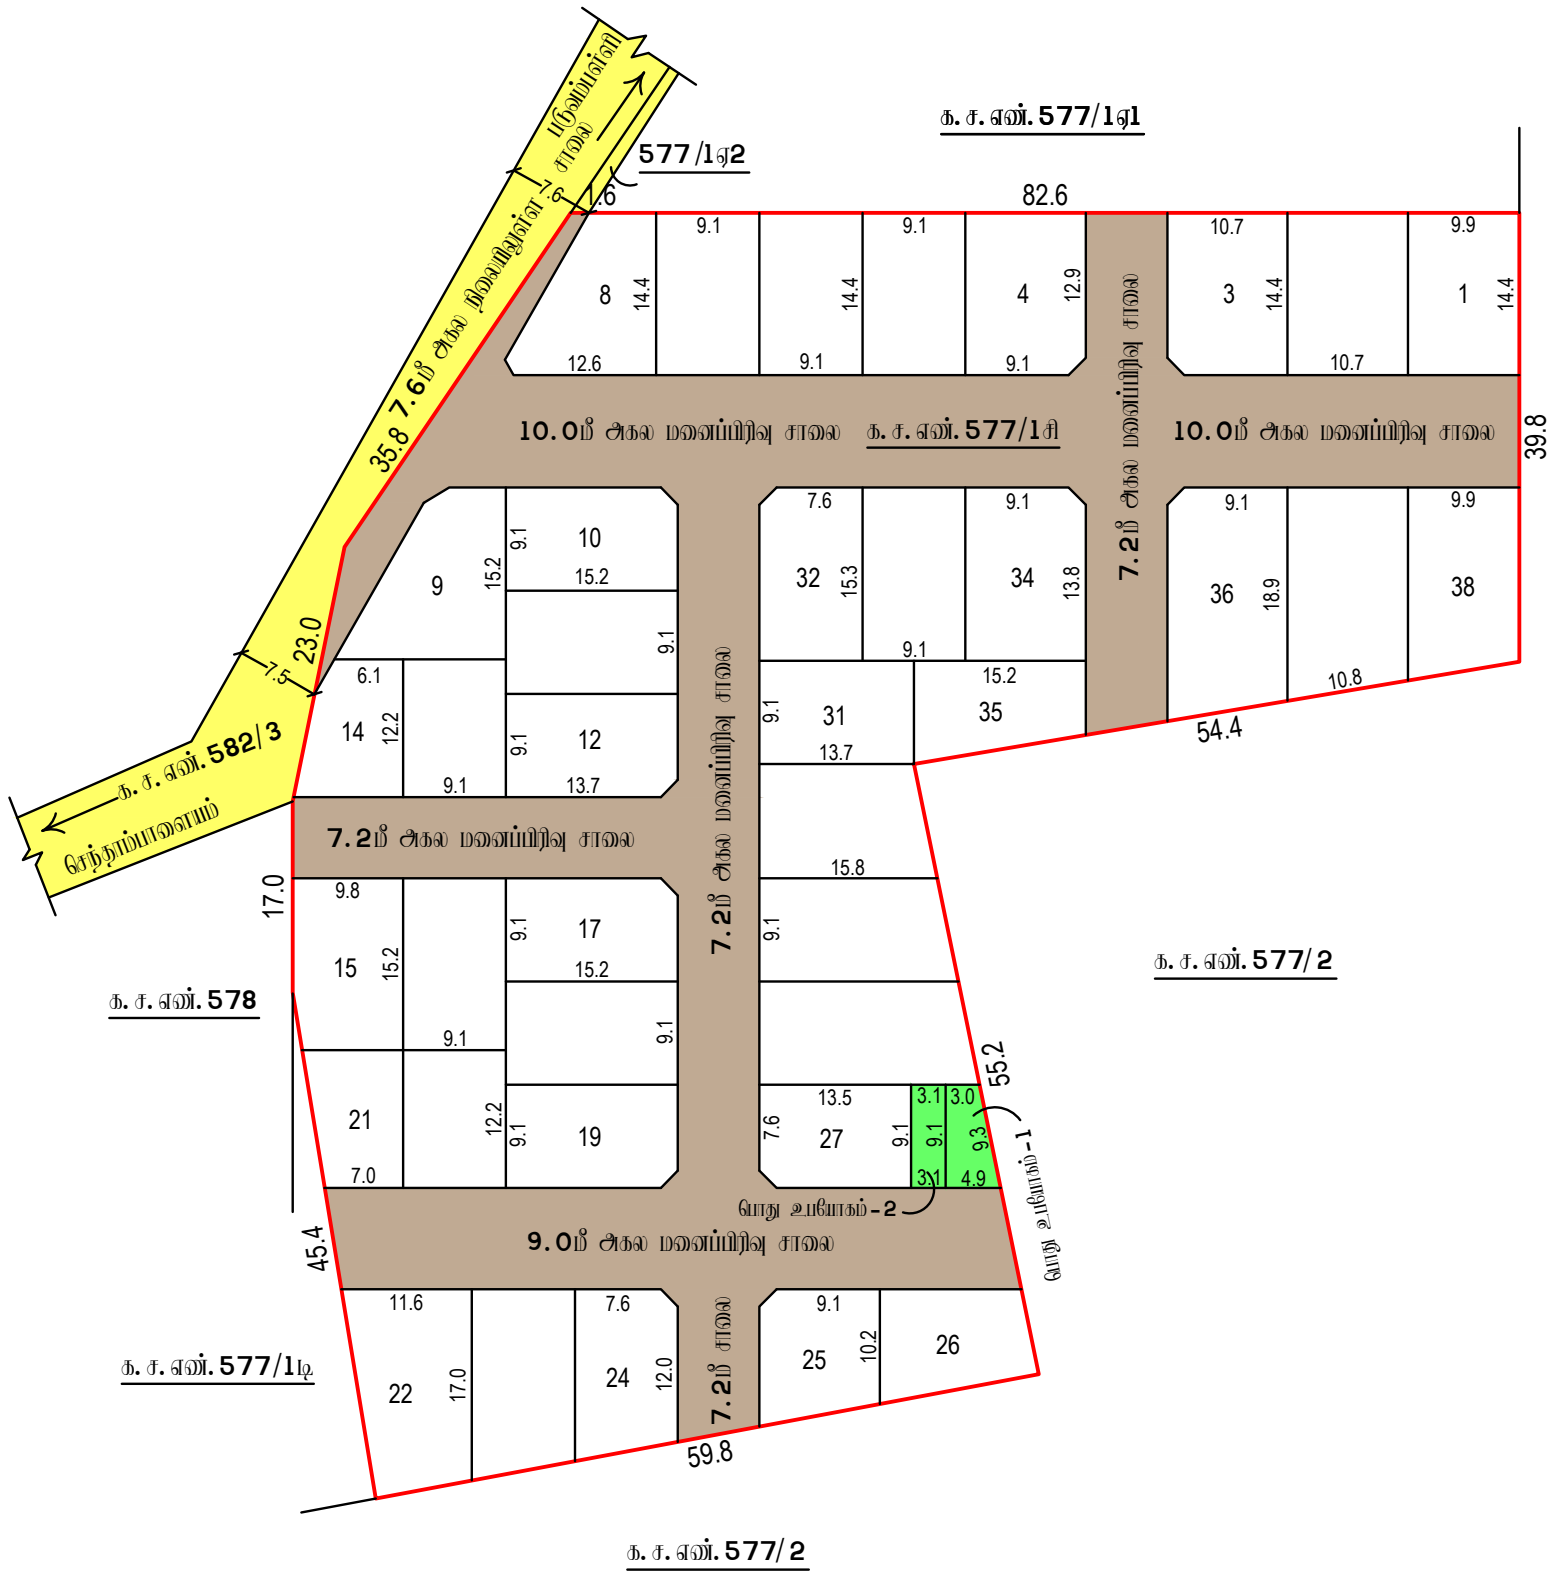

ச. கார்த்திக்
அளவி / உதவி வரைவாளர்

கோ. யாஸுருக்
வரைவாளர் நிலை - 3

மாவட்ட நகர் ஊரமைப்பு அலுவலகம், கோயம்புத்தூர் மாவட்டம்

மசக்கவுண்டன்செட்டியானையம் ஊராட்சி

கோயம்புத்தூர் மாவட்டம், அன்னார் வட்டம், மசக்கவுண்டன்செட்டியானையம் ஊராட்சி மற்றும் கிராமம், க.ச.எண். 577/1சி-ல் அமையும் உத்தேச குடியிருப்பு மனைப்பரிஷ்கான தொழில்நுட்ப ஓப்புதல் வரையடம்.

அளவு : 1அங்குலம் = 33 அடி (1:400)

இணையதள விவ்னம் எண் : 4X9L7HDA

குறிப்பு:

மனைப்பரிஷின் பரப்பு : 2.00 ஏக்கர் (அ) 8094.00 ச.மீ

ஒதுக்கிய மனைகள் : 38

மனைப்பரிஷின் எல்லை

நிலையிலுள்ள சாலை

உள்ளாட்சிக்கு தானமாக ஒப்படைக்கப்பட்டவை:

மனைப்பரிஷு சாலை : 2659.99 ச.மீ

பூங்கா தேவையான பரப்பு : (மனைப்பரிஷின் பரப்பு - மனைப்பரிஷு சாலைகளின் பரப்பு) x 10 %
(8094.00 ச.மீ) - (2659.99 ச.மீ) x 10 % = 543.40 ச.மீ

பூங்கா ஒதுக்கீடு அரசாணை எண். 18 ந.நி. (ம) கு.வ.து நாள். 04.02.2019 ன் படி TNCDBR -19 விதி எண். 47(6) ன் படி OSR ஈடான தொகை மனுதாரரால் முழுமையாக செலுத்தப்பட்டுள்ளது.

பொது உபயோகம் (ம) TANGEDCO - க்கு தேவையான பரப்பு

(மனைப்பரிஷின் மொத்த பரப்பு - மனைப்பரிஷு சாலைகளின் பரப்பு) x 0.5 %
(8094.00 ச.மீ) - (2659.99 ச.மீ) x 0.5 % = 27.17 ச.மீ

பொது ஒதுக்கீடு - I : 36.34 ச.மீ = 0.67 % (உள்ளாட்சிக்கு ஒப்படைக்கப்பட்டவை)

பொது ஒதுக்கீடு - II : 28.21 ச.மீ = 0.52 % (TANGEDCO - ஒப்படைக்கப்பட்டவை)

முறை முடக்கு : (7.2 மீ) க்கு மேல் (12.0 மீ) வரை உள்ள சாலைகளுக்கு 1.5 x 1.5 மீ விடப்படல் வேண்டும்.

நிபந்தனைகள்:

- அரசாணை எண். 18 ஊ.வ. (ம) உ.துறை நாள். 04.02.2019 (ம) அரசாணை 16 ந.நி. (ம) கு.வ.துறை நாள். 31.01.2020, சாலைகள், பொது ஒதுக்கீடு - I ஒதுக்கீட்டினை உள்ளாட்சிக்கும், பொது ஒதுக்கீடு - II TANGEDCO - க்கும் நடவடிக்கை மேற்கொள்ளப்பட வேண்டும்.
- இம்மனைப்பரிஷிற்கு உள்ளாட்சி இலுதி ஓப்புதல் அளிக்கும்படி இடத்தினை எந்தத்துறையாலும் நில ஆர்ஜித நடவடிக்கை மேற்கொள்ளப்படவில்லை என்றும், எந்த துறைக்காகவும் நில ஆர்ஜிதப்பட்டியல் மாட்டவருளாம் அலுவலருக்கு அனுப்பப்பட வில்லை என்றும், உள்ளாட்சியால் உறுதி செய்து கொள்ள வேண்டும்.
- நில உரிமம் குறித்து வழங்கப்பட்ட சான்றுகள் மற்றும் பரிசீலனைக்கு சமர்ப்பிக்கப்பட்ட ஆவணங்கள் சரியானவையல்ல என்று அறியப்பட்டாலோ அல்லது மனைப்பரிஷுக்கு தொழில்நுட்ப ஓப்புதல் வழங்கியதால் பாதிப்பு ஏற்படக்கூடிய குழந்தை ஏற்படிவ் மனைப்பரிஷுக்கு வழங்கப்பட்ட தொழில்நுட்ப ஓப்புதல் எவ்வித முன்னறிவிப்பும் இன்றி நகர் ஊரமைப்பு துறையால் ரத்து செய்யப்படும்.
- விழ்பனைக்குண்டான மனைகளை விழ்பனை செய்யும் பொது இவ்வாறையின் நகலோடு நகர் ஊரமைப்புத்துறையில் ஓப்புதல் அளிக்கப்பட்ட வரையட நகல் மனை வாய்க்குபவர்களுக்கு கட்டாயம் வழங்கப்பட வேண்டும்.
- ஓப்புதல் அளிக்கப்பட்ட மனைப்பரிஷு வரையடத்தை எந்த வித மாற்றம் விருதலின்றி மனைப்பரிஷு நுழைவாயிலில் 60 cm x 120 cm அளவிடான நிரந்தர தகவல்பலகை டூம் பொதுமக்கள் பார்வைக்கு நிரந்தரமாக பிரகரிக்கப்பட வேண்டும்
- உத்தேச மனைப்பரிஷு சாலைகள் தார் சாலைகளாக அமைக்கப்பட்ட பின்னர் உத்தேச மனைப்பரிஷு சாலைகளின் தரம் குறித்து யூனியன் பொறியாளரிடமிருந்து தகுதிச்சான்று பெற்று கொள்ளப்பட வேண்டும்.

ம. வ. (கோ. மா) எண். 139/2024 (இணைய வழி)

உதவி இயக்குநர் / இணை இயக்குநர் (பொ)
மாவட்ட நகர் ஊரமைப்பு அலுவலகம்
கோயம்புத்தூர் மாவட்டம்.