



ENLARGEMENT

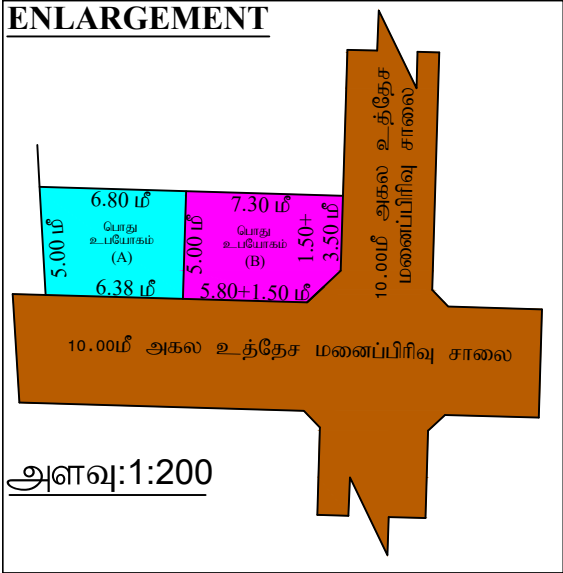

அளவு:1:200

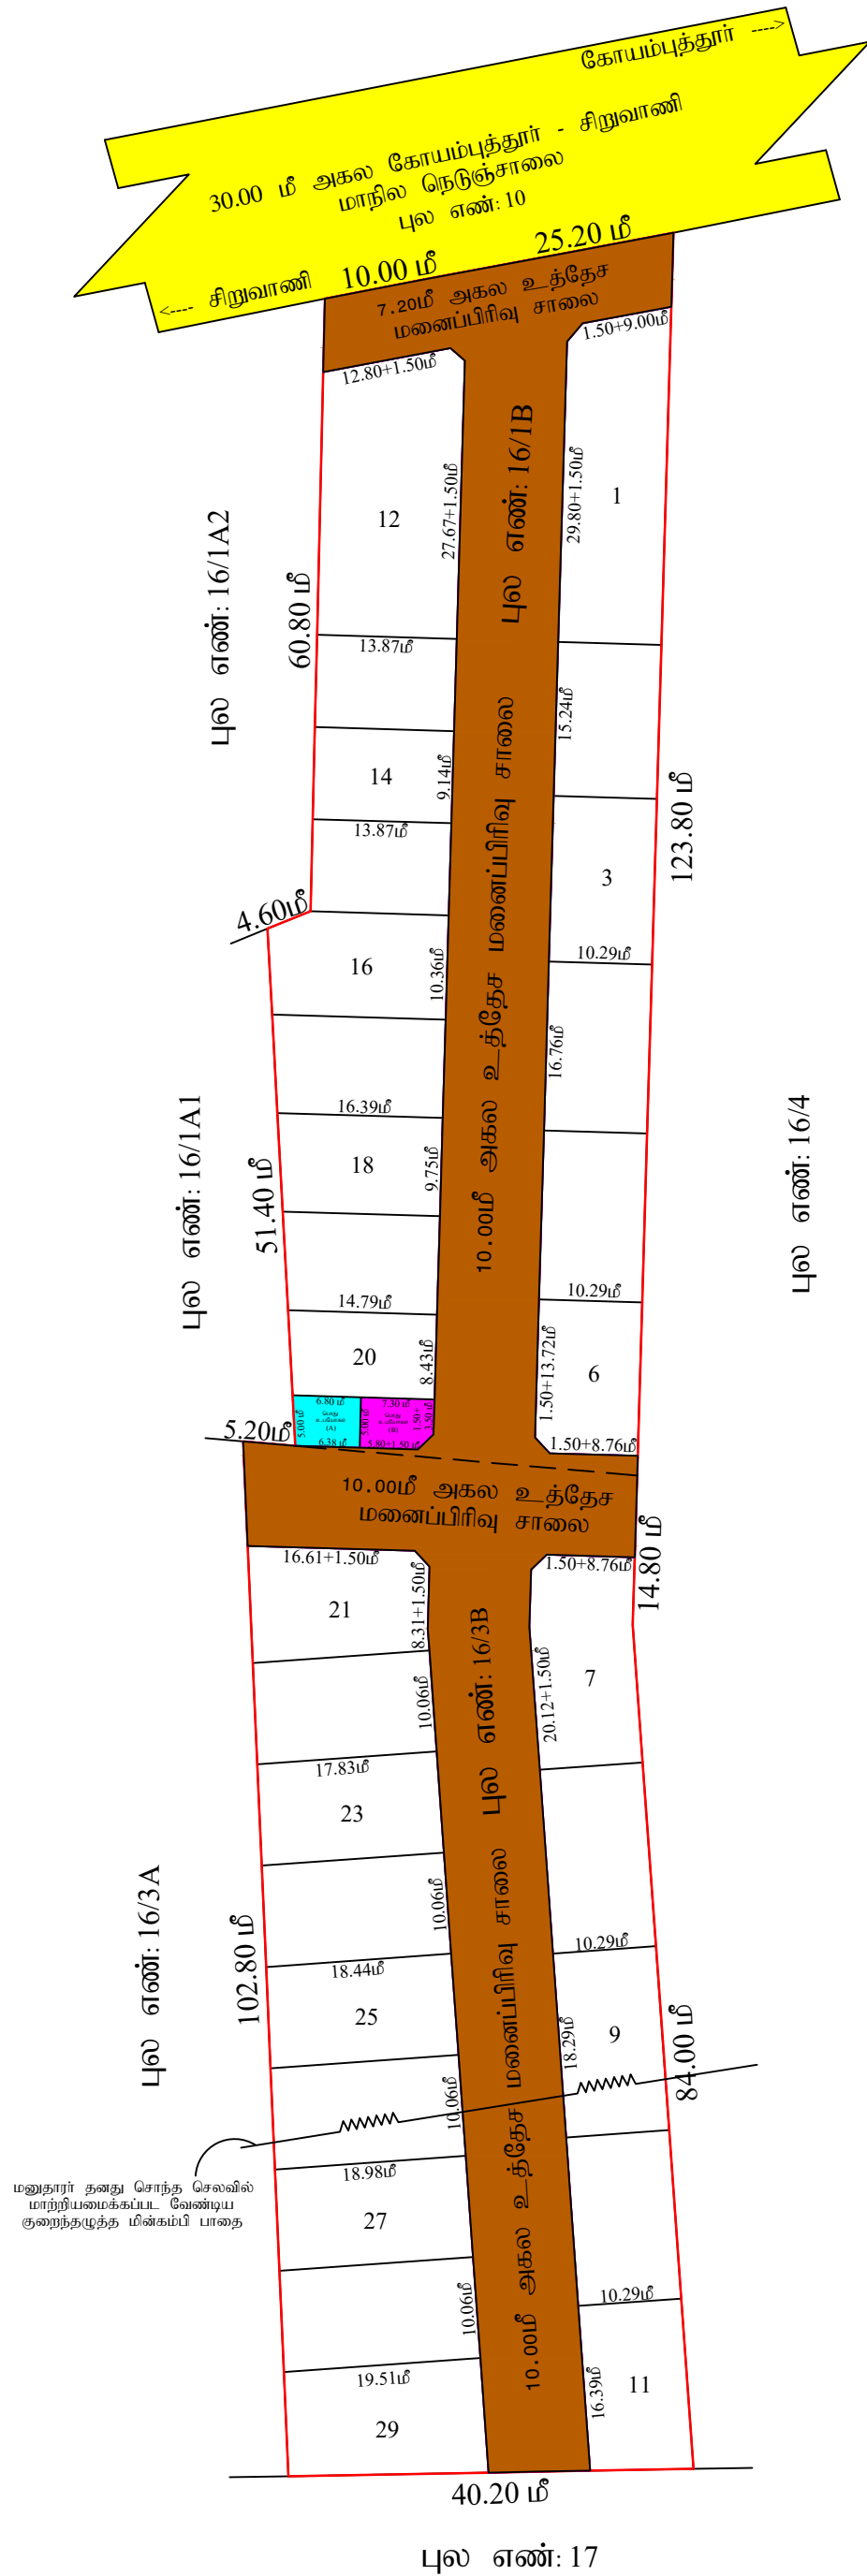

கி.கௌதமி
அளவீடு / உதவி வரைவாளர்

உ.பாரதி
வரைவாளர் நிலை - III

மாவட்ட நகர் ஊரமைப்பு அலுவலகம்
கோயம்புத்தூர் உள்ளூர் திட்ட
பேரூர் வட்டம்
தென்கரை பேரூராட்சி



கோயம்புத்தூர் மாவட்டம், பேரூர் வட்டம், தென்கரை
புல எண்கள்: 16/1B & 16/3B-ல் அமையும் உத்தேச (பொது)
தொழில்நுட்ப ஒப்புதல் வரைபடம். (திட்டமில்லா ப)

அளவு : 1:400

இணையவழி விண்ணப்ப எண் : VQ1ZCPK7 ; நாள்: 23.03.2024


குறிப்பு:

மனைப்பிரிவின் மொத்தப்பரப்பு : 1.96 ஃபீ ஏக்கர் (அ) 7965.00 ச.மீ

ஒதுக்கிய மனைகள் : 29

மனைப்பிரிவு எல்லை : 1.96 ஃபீ ஏக்கர் (அ) 7965.00 ச.மீ

நிலையில் உள்ள சாலை : 1.96 ஃபீ ஏக்கர் (அ) 7965.00 ச.மீ

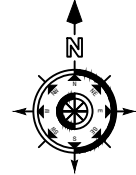

பொது ஒதுக்கீடு:

பேரூராட்சிக்கு தானமாக ஒப்படைக்கப்பட்டவை:

மனைப்பிரிவு சாலையின் பரப்பு : 2669.76 ச.மீ

பூங்கா : (மனைப்பிரிவின் பரப்பு - மனைப்பிரிவுசாலையின் பரப்பு) x 10%

: (7965.00-2669.76) x 10% : 529.52ச.மீ பரப்பிற்கு அரசு வழிகாட்டி மதிப்பீட்டு தொகை
மனுதாரரால் செலுத்தப்பட்டுள்ளது.

பொது உபயோகம் (தேவையான அளவு) : (7965.00-2669.76) x 0.50% : 26.48ச.மீ. (0.50%)

பொது உபயோகம் (A) : 32.95 ச.மீ. (0.62%)

தமிழ்நாடு மின் உற்பத்தி மற்றும் மின் பகிர்மான கழகத்திற்கு தானமாக ஒப்படைக்கப்பட்டவை:

பொது உபயோகம் (B) : 35.37 ச.மீ. (0.67%)

கட்டிட வரம்பு : 9.0மீ வரை அகலம் உள்ள சாலைகளுக்கு 1.5மீ விடப்படல் வேண்டும்.
9.0மீ-க்கு மேல் 18.0மீ வரை அகலம் உள்ள சாலைகளுக்கு 3.0மீ விடப்படல் வேண்டும்.

மூலை முடக்கு : 12.00மீ வரை அகலம் உள்ள சாலைகளுக்கு 1.5மீx1.5மீ விடப்படல் வேண்டும்.

நிபந்தனைகள்

- அரசாணை எண்-18 ந.தி மற்றும் குடிநீர் வழங்கல் துறை நாள் 04.02.2019-ன்படி மனைப்பிரிவில் அமையும் சாலைகள், பொது உபயோக ஒதுக்கீடு பேரூராட்சி தானமாகப்பெற நடவடிக்கை மேற்கொள்ளப்பட வேண்டும் மற்றும் அரசாணை எண்-16 நகராட்சி நிர்வாகம் மற்றும் குடிநீர் வழங்கல் துறை நாள்: 31.01.2020-ன்படி TANGEDCO ஒதுக்கீட்டினை TANGEDCO அல்லது பேரூராட்சிக்கு தானமாக ஒப்படைக்கப்பட்டுள்ளது.
- அரசாணை எண் : 181 வீட்டுவசதி மற்றும் நகர்ப்புற வளர்ச்சித்துறை நாள் 09.12.2020-ல் தெரிவித்துள்ளவாறு சாலைகள், மழைநீர் வடிகால் வசதி, மேல்நிலை நீர்த்தேக்க தொட்டியுடன் கூடிய குடிநீர் வசதிகள் மற்றும் மின்கம்பங்கள் ஆகியவை பேரூராட்சியின் விருப்பத்திற்கு ஏற்ப அமைக்கப்பட்ட பின்னர் இறுதி ஒப்புதல் வழங்கப்படல் வேண்டும்.
- அரசாணை எண் : 141 வீட்டுவசதி மற்றும் நகர்ப்புற வளர்ச்சித்துறை நாள்:16.07.2022-ன் படி, நடவடிக்கை மேற்கொள்ளப்பட வேண்டும்.
- இம்மனைப்பிரிவிற்கு பேரூராட்சி இறுதி ஒப்புதல் அளிக்கும் முன் இடத்தினை எந்தத்துறையாலும் நில ஆர்ஜித நடவடிக்கை மேற்கொள்ளப்படவில்லை என்றும், எந்த துறைக்காகவும் நில ஆர்ஜிதப்பட்டியல் மாவட்ட வருவாய் அலுவலருக்கு அனுப்பப்படவில்லை என்றும், தென்கரை பேரூராட்சி செயல் அலுவலர் அவர்கள் உறுதி செய்து கொள்ளவேண்டும்.
- நில உரிமம் குறித்து வழங்கப்பட்ட சான்றுகள் மற்றும் பரிசீலனைக்கு சமர்ப்பிக்கப்பட்ட ஆவணங்கள் சரியானவையல்ல என்று அறியப்பட்டாலோ அல்லது மனைப்பிரிவுக்கு வழங்கப்பட்ட தொழில்நுட்ப ஒப்புதல் வழங்கியதால் பாதிப்பு ஏற்படக்கூடிய சூழ்நிலை ஏற்பட்டாலோ மனைப்பிரிவுக்கு வழங்கப்பட்ட தொழில்நுட்ப ஒப்புதல் எவ்வித முன்னறிவிப்பும் இன்றி நகர் ஊரமைப்பு இயக்குநர் சென்னை அவர்களால் ரத்து செய்யப்படும்.
- விற்பனைக்குண்டான மனைகளை விற்பனை செய்யும் போது இவ்வரைபட நகலோடு நகர் ஊரமைப்புத்துறையில் ஒப்புதல் அளிக்கப்பட்ட ஆணையின் நகல் மனை வாங்குபவர்களுக்கு கட்டாயம் வழங்கப்பட வேண்டும்.
- ஒப்புதல் அளிக்கப்பட்ட மனைப்பிரிவு வரைபடத்தை எந்த வித மாற்றம் விடுதலின்றி மனைப்பிரிவு நுழைவாயிலில் 6'x4' என்ற அளவிலான நிரந்தர தகவல்பலகை மூலம் பொதுமக்கள் பார்வைக்கு நிரந்தரமாக பிரகரிக்கப்பட வேண்டும்.
- உத்தேச மனைப்பிரிவு சாலைகளுக்கு மனுதாரரால் தார் சாலை அமைக்கப்பட்டு பேரூராட்சி செயல் அலுவலர் அவர்களிடம் தரம் குறித்து தகுதிச் சான்று பெறப்பட்ட பின்னர் பேரூராட்சியால் இறுதி ஒப்புதல் வழங்கப்பட வேண்டும்.
- மனையிடத்தின் உள்ளே செல்லும் குறைந்த அழுத்த மின் கம்பி பாதையினை மனுதாரர் தனது சொந்த செலவில் மனைப்பிரிவு சாலையின் போக்கிற்கேற்ப ஏற்ப மாற்றியமைக்கப்பட வேண்டும்.
- அரசாணை எண்:131; வீட்டுவசதி மற்றும் நகர்ப்புற வளர்ச்சித்துறை நாள் 28.10.2023 ; தீர்மானம் எண்: 04/2023-ன்படி உத்தேச மனையிடத்தில் மனைப்பிரிவு அமைக்கப்படும் பொழுது கழிவு நீர் சுத்திகரிப்பு நிலையம் (STP) அமைக்கப்பட்ட பின்னரே பேரூராட்சியில் இறுதி ஒப்புதல் வழங்கப்படல் வேண்டும்.

ம.வ கோ.உ.தி.கு.எண் : 262/2024 } இணைய தள
திட்ட அனுமதி எண் : 306/2024 }

உறுப்பினர் செயலர் / இணை இயக்குநர் (பொ),
கோயம்புத்தூர் உள்ளூர் திட்ட குழுமம்,
கோயம்புத்தூர் மாவட்டம்.