

மாவட்ட நகர் ஊரமைப்பு அலுவலகம் - நாமக்கல்

நாமக்கல் மாவட்டம்

நாமக்கல் நகராட்சி

நாமக்கல் மாவட்டம், நாமக்கல் வட்டம், பெரியப்பட்டி கிராமம், தற்போது நாமக்கல் நகராட்சி, ச.எண்-266/1A1,1A3,2A1 & 2D2-ய் அமையும் குடியிருப்பு மனைப்பிரிவுக்கான தொழில்நுட்ப ஒப்புதல் வரைபடம். (திட்டமில்லாத பகுதி)

அளவு : 1:400 (அ) 1"=33'0"
கோப்பு எண் : NKL/MN510CXS /2513/2022
இணையதள விண்ணப்ப எண் : MN510CXS/2022



I குறிப்பு :

மனைப்பிரிவின் மொத்தப்பரப்பு : 1.38 ஏக்கர் (அ) 5583.00 சதுரமீ
சாலையின் மொத்தப்பரப்பு : 785.19 சதுரமீ
கோரிய மனைகள் : 22
ஒதுக்கிய மனைகள் : 22

மனைப்பிரிவு எல்லை
உத்தேச சாலை
நிலையில் உள்ள சாலை



II பொது ஒதுக்கீடுகள் :

1. பூங்காவிற்கான பரப்பு : மனைப்பிரிவின் மொத்தப்பரப்பு - சாலையின் மொத்தப்பரப்பு X (10 /100)
: ((5583.00- 785.19))X (10 /100)
: ((4797.81))X (10 /100) =479.78 ச.மீ
: 479.78 ச.மீ ≈ 485.00 ச.மீ (10.10%)

(அரசாணை எண்.18-ன் நகராட்சி நிர்வாகம் (ம)குடிநீர் வழங்கல் துறை நான் 04-02-2019-ன் படி 485.00 ச.மீ பரப்புக்கு அரசு வழிக்காட்டி மதிப்பின்படி தொகை செலுத்தப்பட்டுள்ளது)

ii) மனுதாரரால் உள்ளாட்சிக்கு தானபத்திரம் மூலம் ஒப்படைக்கப்பட்டுள்ளது

சாலை எண் - 1 : 352.43 சதுரமீ
சாலை எண் - 2 : 351.60 சதுரமீ
சாலை எண் - 3 : 70.20 சதுரமீ
சாலை எண் - 4 : 4.00 சதுரமீ
மூலை முடக்கு : 6.96 சதுரமீ

1.சாலையின் மொத்தப்பரப்பு (மூலை முடக்கு உட்பட) :785.19 சதுரமீ (14.06%)

2.பொது உபயோகம் : 32.02 சதுரமீ (0.66 %)
3.மின்பகிர்மானம் : 30.04 சதுரமீ (0.62%)


மூலை முடக்கு : 7.2மீx9.0மீ (ம) 10.0மீ சாலைக்கு 1.5மீx 1.5மீ விடப்பட வேண்டும்

நிபந்தனைகள் :

- இம்மனைப்பிரிவிற்கு உள்ளாட்சி இறுதி ஒப்புதல் அளிக்கும் முன் இடத்தினை எந்தத் துறையாலும் நில ஆர்ஜித நடவடிக்கை எடுக்கப்படவில்லை என்றும் எந்தத் துறைக்காகவும் நில ஆர்ஜிதப் பட்டியல் மாவட்ட வருவாய் அலுவலருக்கு அனுப்பப்படவில்லை என்றும் உள்ளாட்சி உறுதி செய்ய வேண்டும்.
- அரசாணை எண்.71 ஊரக வளர்ச்சித்துறை நான் 16.06.2003 -ன்படி நில உரிமம் குறித்து உள்ளாட்சி நிர்வாக அதிகாரி முழு திருப்தியில் உள்ளது எனச் சான்றளித்துள்ளதன் பேரில் இம்மனைப்பிரிவிற்கு தொழில் நுட்ப ஒப்புதல் வழங்கப்பட்டுள்ளது.
- அரசாணை எண் 18-ன், நகராட்சி நிர்வாகம் (ம) குடிநீர் வழங்கல் துறை நான் 4.2.2019-ன் படி அரசு வழிக்காட்டி மதிப்பின்படி தொகையை செலுத்தப்பட வேண்டும்.
- நில உரிமம் குறித்து வழங்கப்பட்ட சான்றுகள் மற்றும் பரிசீலனைக்குச் சமர்ப்பிக்கப்பட்ட ஆவணங்கள் சரியானவையல்ல என அறியப்பட்டால், மனைப்பிரிவிற்குத் தொழில் நுட்ப ஒப்புதல் வழங்கியதில் ஏதேனும் பாதிப்பு ஏற்படக் கூடிய சூழ்நிலை ஏற்படின் இம்மனைப்பிரிவிற்கு வழங்கப்பட்ட தொழில் நுட்ப ஒப்புதல் எவ்வித முன்னறிவிப்புமின்றி நகர் ஊரமைப்பு இயக்குநர்/ஆணையர், அவர்களால் இரத்து செய்யப்படும்.
- விற்பனைக்குண்டான மனைகளை விற்பனை செய்யும்போது இவ்வாணையின் நகரோடு நகர் ஊரமைப்புத் துறையில் ஒப்புதல் அளிக்கப்பட்ட வரைபடங்களையும் மனை வாங்குபவர்களுக்கு கட்டாயம் வழங்கப்பட வேண்டும்.
- நகர் ஊரமைப்புத்துறை சட்டப்பூர்வமாக தொழில்நுட்ப அனுமதி அளிப்பதன் மூலம் விண்ணப்பதாரரின் பேரில் உள்ள நில உரிமையை உறுதிப்படுத்தவில்லை தொழில் நுட்ப அனுமதி/ திட்ட அனுமதி அளிப்பதற்கு முன்பு விண்ணப்பதாரரின் விண்ணப்பத்தின் சமர்ப்பித்த ஆவணங்களில்கிரயப்பத்திரம், குத்தகை பத்திரம்பட்டா, தானப்பத்திரம், பொது அதிகார பத்திரம் மேலும் பல விண்ணப்பதாரர் வளர்ச்சி செய்ய உரிமையுள்ளது என்று மட்டுமே சரிபார்க்கப்படுகிறது.அதன்மூலம் முதற்கட்டமாக விண்ணப்பதாரருக்கு வளர்ச்சி செய்ய உரிமை உள்ளதா என்று பார்க்கப்படுகிறது. சொத்தினை வாங்க விரும்பும் எந்த நபரும் விண்ணப்பதாரருக்கு சொத்தினிமீது உள்ள உரிமையை தனியாக உறுதிப்படுத்திக் கொள்ள வேண்டும்.மேலும் அதன் மேல் வேறு யாரேனும் தனி நபர் உரிமை கோரினால் அவர்கள் அதனை பொருத்தமான தகுதியுள்ள நீதிமன்றத்தின் முன் தீர்த்துக்கொள்ளலாம். இதனை முடிவு செய்ய நகர் ஊரமைப்புத் துறை பொருத்தமான அமைப்பு அல்ல.
- ஒப்புதல் அளிக்கப்பட்ட மனைப்பிரிவு வரைபடத்தினை எவ்வித மாற்றமும், விடுதலின்றி மனைப்பிரிவு நுழைவாயிலில் 6'x4' அளவிலான நிரந்து தகவல்பலகை மூலம் பொதுமக்கள் பார்வைக்கு நிரந்தரமாக பிரசுரிக்கப்பட வேண்டும்.
- நீதிமன்ற வழக்கு ஏதேனும் நிலுவையில் இருப்பின் இத்துறையின் மனைப்பிரிவு அனுமதி செல்லத்தக்கதல்ல.
- உத்தேச மனைப்பிரிவின் ஊடே Tower Line, HT Line, LT Line and Power Line ஆகியன செல்லுமாயின் அவைகள்சாலையின் போக்கிற்கு ஏற்றவாறு மாற்றியமைக்கப்பட வேண்டும்.
- உத்தேச மனைப்பிரிவின் ஊடே நீர்நிலைகள் செல்லுமாயின் அதற்கு பாதிப்பு ஏற்படாதவாறு கட்டிடங்கள் கட்டப்பட வேண்டும்.
- உத்தேச மனை உட்பிரிவு இடத்தில் கட்டிடம் கட்டும் போது உரிய விதிகளை பின்பற்றி உரிய அனுமதி பெற்று கட்டப்பட வேண்டும்.
- உத்தேச மனை உட்பிரிவில் எந்தவித மாற்றம் செய்வதாக இருந்தாலும் இத்துறையின் முன் அனுமதி பெறப்பட வேண்டும்.

SWP/DTCP/NAMAKKAL/LAYOUT NO :126/2022

உதவி இயக்குநர்
மாவட்ட நகர் ஊரமைப்பு அலுவலகம்
நாமக்கல்

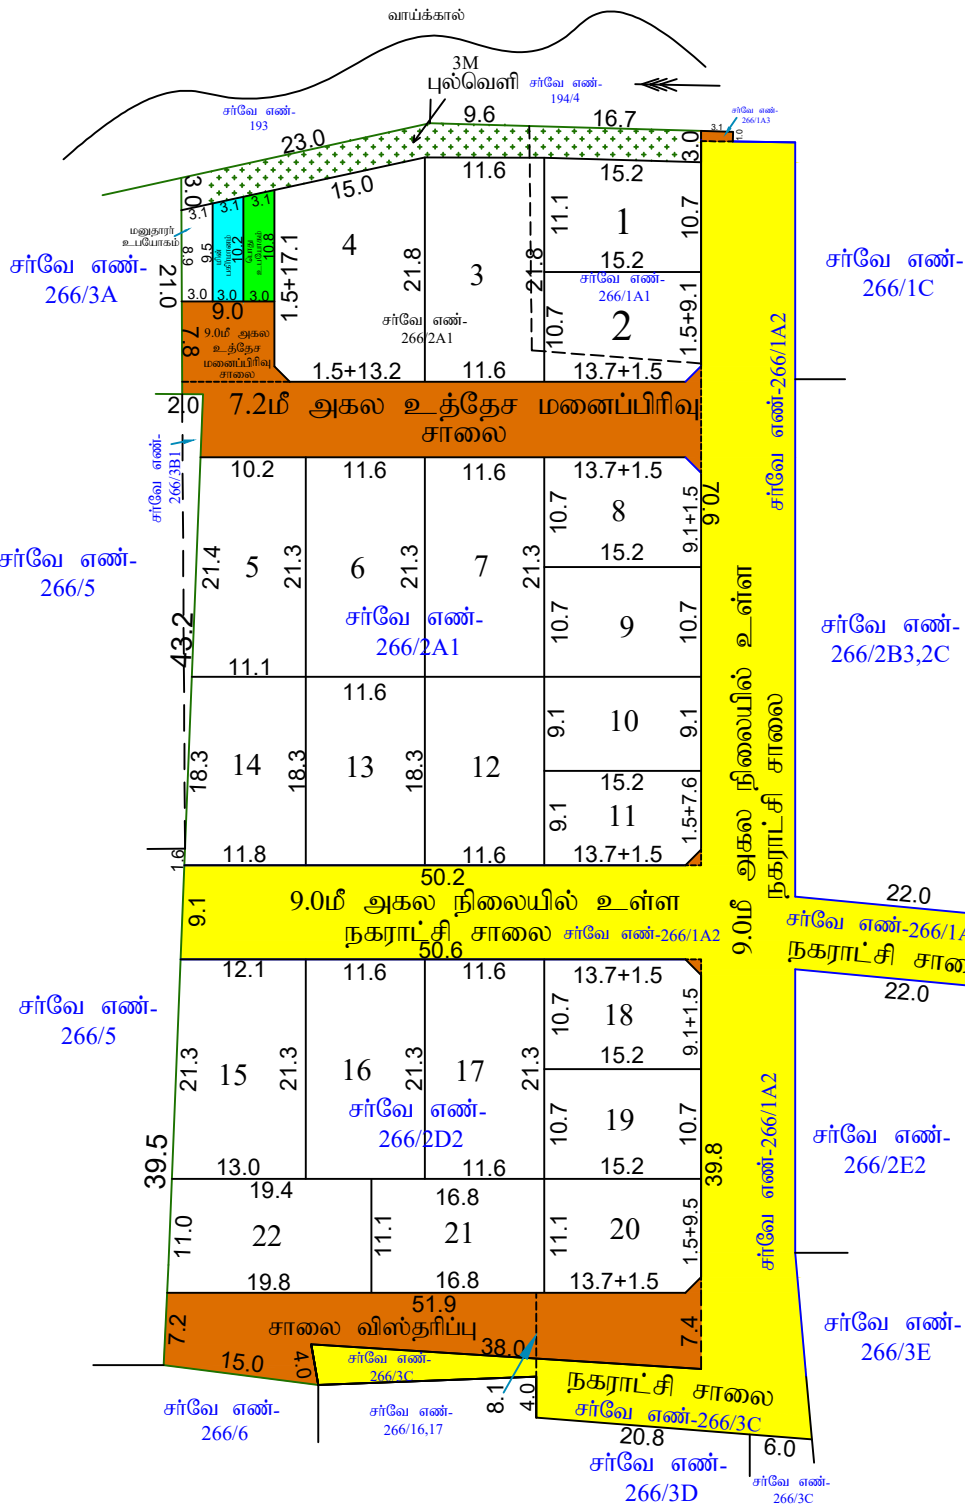

Scale:1:500

