


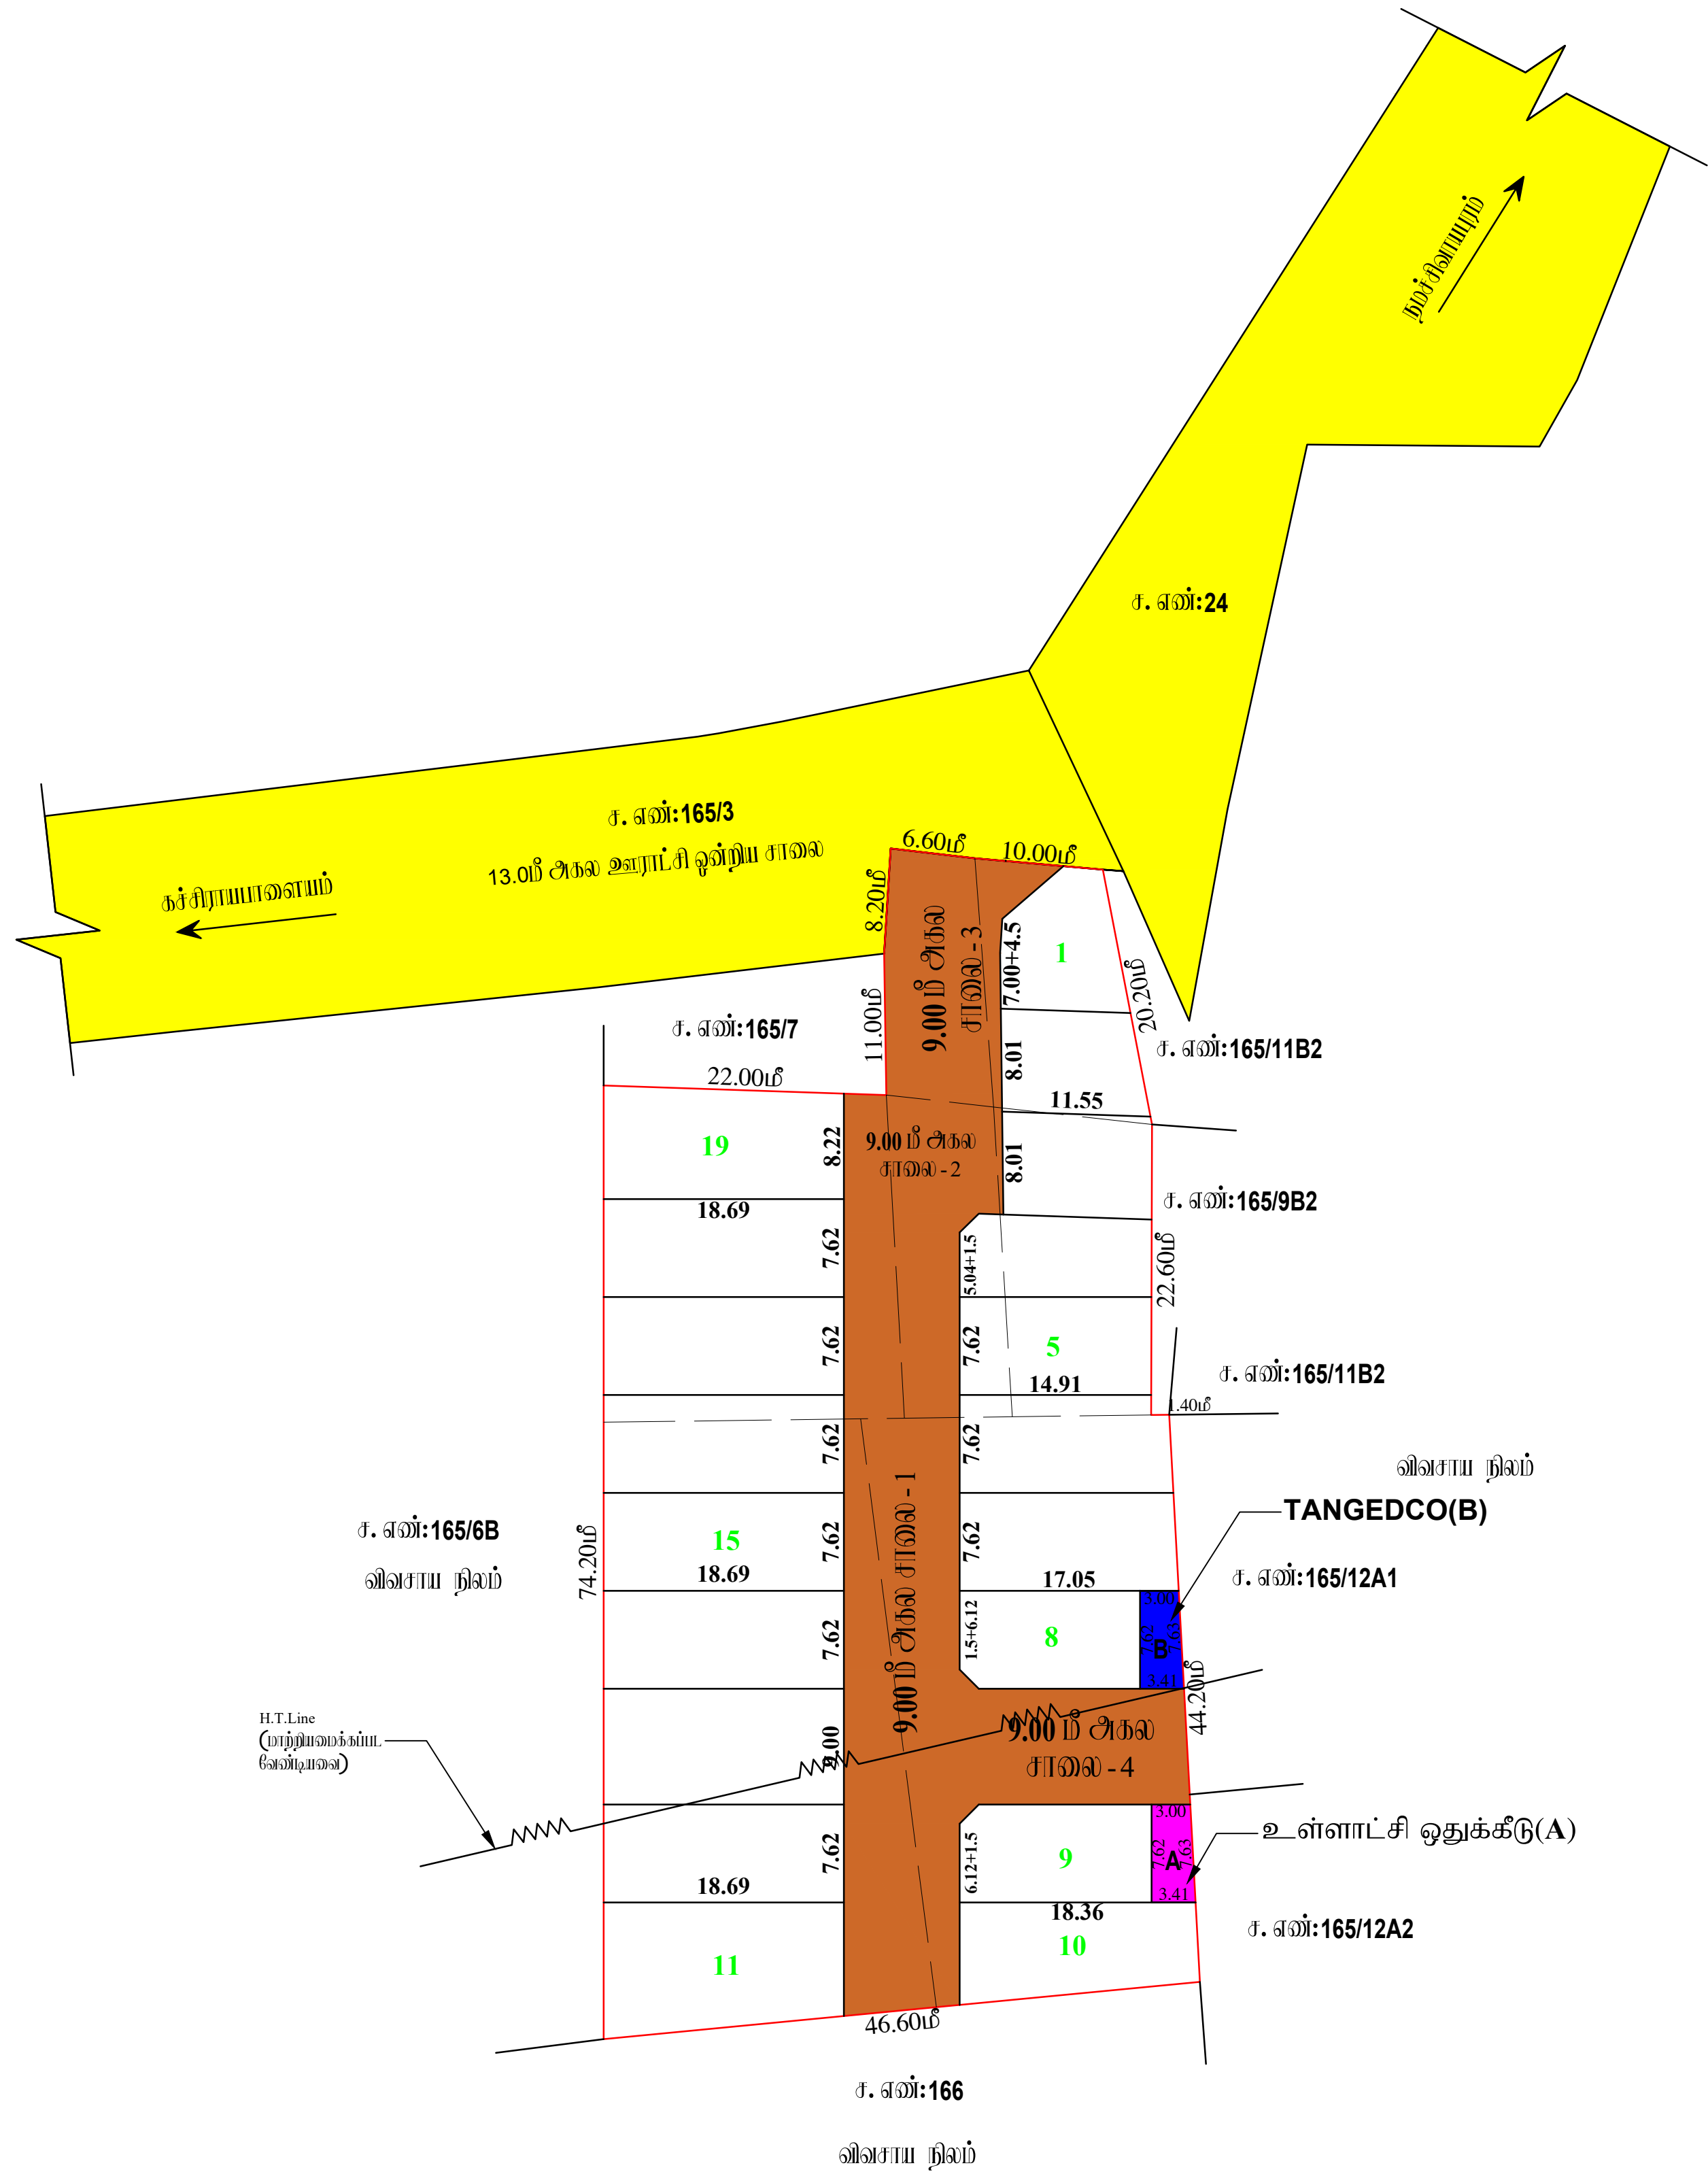

S.Gopalakrishnan
அளவி/உதவி வரைவாளர்

M.Thirumal
வரைவாளர் நிலை - III

K.Mathi
மேற்பார்வையாளர்/வரைவாளர் நிலை - II

மாவட்ட நகர் அலுவலகம் கள்ளக்குறிச்சி மாவட்டம்	
நட்சரிவாயறு அளவி	
கள்ளக்குறிச்சி மாவட்டம், கள்ளக்குறிச்சி வட்டம், நட்சரிவாயறு அளவி மற்றும் கிராமம், புல. எண்கள்:165/10A, 165/10B,165/11A,165/11B1,165/8,165/9A & 165/9B1-ல் அவையும் உத்தேச குடியிருப்பு மனைப்பிழிவிற்கான தொழில் நுட்ப ஒப்புதல் வரையல் (நி.ப.ப.அ.ப.ப. பகுதி).	
கோப்பு எண்	: C4ENERD0/16945/2023
இலையுதவி விவரம் எண்	: C4ENERD0
அளவு	: 1:400 (1அங்குலம் : 33அடி)
I. குறிப்பு:	
(I) மனைப்பிழிவின் மொத்தப்பரப்பு : 0.85 டீக்கர் (அ) 3418.00 ச.மீ	
(II) சாலையின் பரப்பளவு மற்றும் ரூவை மூலக்குகளின் பரப்பு : 1013.50 ச.மீ	
(III) மனைப்பிழிவு சாலை மீதம் உள்ள பரப்பு : 2404.50 ச.மீ	
(IV) மனைப்பிழிவு எல்லை	
(V) உத்தேச சாலை	
(VI) நிலையில் உள்ள சாலை	
(VII) கோவை மனைகள்	: 19
(VIII) ஒதுக்கீடு மனைகள்	: 19
அரசாணை எண் 18-ன், நகராட்சி மற்றும் குடிநீர் வழங்கல் துறை நான் 04.02.2019-ன் மூலம் புகளவித்தகான அரசு வழங்கி, மதிப்பீட்டில் தொகையை மறுதாராயம் செய்தப்பட்டுள்ளது.	
பொதுஒதுக்கீடு:உள்ளாட்சியிடம் தானமாக ஒப்படைக்கப்பட்டவைகள்	
உத்தேச சாலைகள் மற்றும் ரூவை மூலக்குகளின் பரப்பளவு : 1013.50 ச.மீ - (29.65%)	
ரூவை மூலக்கு 7.20மீ முதல் 12.00மீ வரை : 1.5 மீ X 1.5 மீ	
ரூவை மூலக்கு 12.00மீ முதல் 30.50மீ வரை : 4.5 மீ X 4.5 மீ	
பொதுஉபயோகம்:	
(TNCD & BR 2019, விதி எண் : 47 (8)-ன் மூலம் உள்ளாட்சி (II) TANGEDCO -க்கு தானமாக ஒப்படைக்க வேண்டிய 1% ஒதுக்கீடு ஒப்படைப்பு செய்யப்பட்டுள்ளது)	
1.உள்ளாட்சிக்காக ஒப்படைக்கப்பட வேண்டிய பொது ஒதுக்கீட்டின் பரப்பளவு (A) : 24.43 ச.மீ - 1.02%	
2.நகர்ப்பகுதி மின் உற்பத்தி மற்றும் பரிமாசன கழகத்திற்கான ஒதுக்கீட்டின் பரப்பளவு (TANGEDCO)(B): 24.43 ச.மீ - 1.02%	
II. நிரூபித்தவைகள்:	
1. இம்மனைப்பிழிவுக்கு உள்ளாட்சியால் இறுதி ஒப்புதல் வழங்கும் முன் இடத்தில் எவ்வித நில ஆர்ஜித நடவடிக்கையும் இல்லை என்பதையும் சந்த துறைக்காகவும் நில ஆர்ஜித நடவடிக்கை மாவட்ட விஞ்ஞான ஆய்வாளர் வழங்கியிருக்கலாம் என்பதையும் உறுதி செய்து கொள்ள வேண்டும்.	
2. அரசாணை எண் 18-ன் நகராட்சி நிர்வாகம் (II) குடிநீர் வழங்கல் துறை நான் 04.02.2019-ன் விதி எண்: 47(6) ன் மூலம் புகளவித்தகான அரசு வழங்கி, மதிப்பீட்டில் தொகை மறுதாராயம் செய்தப்பட்டுள்ளது.	
3. அரசாணை எண் 181, லீட்டு வசதி (II) நகர்ப்பகுதி வளர்ச்சி துறை நான் 09.12.2020-ன் மூலம் இம்மனைப்பிழிவுக்கு தொழில்நுட்ப ஒப்புதல் வழங்கப்பட்டுள்ளது.	
4. நிலஉரிமம் குறித்து வழங்கப்பட்ட சான்றுகள் மற்றும் பரிசீலனைக்கு சமர்ப்பிக்கப்பட்ட ஆவணங்கள் சரியானவை அல்ல என்பது அறியப்பட்டால் அல்லது மனைப்பிழிவுக்கு தொழில்நுட்ப ஒப்புதல் வழங்கியதால் பரப்பளவு ஏற்படக்கூடிய குற்றத்தை ஏற்படும் மனைப்பிழிவுக்கு வழங்கப்பட்ட தொழில்நுட்ப ஒப்புதல் எவ்வித முன்வழிப்பிழிவு நகர் அலுவலகம் இயக்குநர், சேவ்வை அலுவலகம் இரண்டு செய்யப்படும.	
5. விவசாயக்குடும்ப மனைகளை விவசாயம் செய்யப்போது இவ்வளவையில் நகராட்சி நகர் அலுவலகத்திற்கு ஒப்புதல் அளிக்கப்பட்ட வரையல்களையும் மனை வாங்குபவர்களுக்கு கட்டப்படும் வழங்கப்பட வேண்டும்.	
6. நகர் அலுவலகத்திற்கு சட்டப்படிவமாக தொழில்நுட்ப அனுமதி அளிப்பதன் முன்பு விவசாயத்தாரின் பெயரில் உள்ள நிலஉரிமையை உறுதிப்படுத்தவேண்டிய தொழில்நுட்ப அனுமதி /நி.ப.ப. அனுமதி அளிக்கப்படுக முன்பு விவசாயத்தாரின் விவசாயத்தின் சமர்ப்பித்த ஆவணங்களில் கிராமப்பகுதி, குத்தகை பத்திரம், மட்டா, தரப்பத்திரம், பொது அங்கார பத்திரம் போன்ற பல் விவசாயத்தாரர் அளவிச்சி செய்ய உரிமை உள்ளது என்று பார்க்கப்படுகிறது. சேர்த்துவை வாங்க விருப்பம் சந்த நபரின் விவசாயத்தாரருக்கு சேர்த்துவீட்டு உள்ள உரிமை குறித்து தவிர உறுதிப்படுத்திக் கொள்ள வேண்டும். மேலும் அதன் மீது வேறு யாருமும் தனி நபர் உரிமை கோரினால் அவர்கள் அதனை பொருத்தமான தகுதியுள்ள நீதிமன்றத்தின் முன் தீர்ந்துக்கொள்ளலாம். இதனை மூலம் செய்ய நகர் அலுவலகத்திற்கு பொருத்தமான அனுமதி அல்ல.	
7. நீதிமன்ற வழக்குகள் ஏதேனும் நிலுவையில் இருப்பின் இத்துறையில் மனைப்பிழிவு அனுமதி செய்கத்தக்கதில்லை.	
8. ஒப்புதல் அளிக்கப்பட்ட மனைப்பிழிவு வரையல்தினை எவ்வித மாற்றமும் விருத்தவீழ்வி மனைப்பிழிவு துறைவாசியில் 6x4 அளவிலான நிரந்தர தகவல்பகை மூலம் பொதுமக்கள் பார்க்கக்கூடிய நிரந்தரமாக பிரகடிக்கப்பட வேண்டும்.	
9. இம்மனைப்பிழிவின் இருந்து அருகில் உள்ள இடத்திற்கு செல்லும் வரையல்தினை கவனிக்கப்பட்டுள்ள மனைப்பிழிவு சாலையில் குறுக்கே சாலையில் போக்கிற்கு பாதிக்கும் வகையில் கற்றுக்கொள் கட்டப்பட்டு இருப்பின் அதனை அகற்றப்பட வேண்டும்.	
10. உத்தேச மனைமீடும் நிபந்தனைகளின் அடிப்படையில் வழங்கப்பட்ட மட்டா அல்லது பஞ்சாதி நிலம் ஆகிய வகையிலுள்ள ஒதுக்கப்பட்டிருப்பின் நகர்களுக்கு வழங்கப்பட்ட அனுமதியினை எவ்வித முன்வழிப்பிழிவு ரத்து செய்யப்படும்.	
11. மனைப்பிழிவுக்கு வழங்கப்பட்ட தொழில் நுட்ப ஒப்புதலால் நீதிமன்றத்தை (வாங்குபவர், ஆறு, ஏரி, etc.) பாதிக்கும் அம்சங்கள் ஏனும் அவையையாவும் வழங்கப்பட்ட தொழில் நுட்ப ஒப்புதல் எவ்வித முன்வழிப்பிழிவு இத்துறையால் ரத்து செய்யப்படும்.	
ம. வ / ந. உ. இ (க. மா) எண் : 014 / 2024	
உதவி இயக்குநர் மாவட்ட நகர் அலுவலகம் கள்ளக்குறிச்சி மாவட்டம்	