


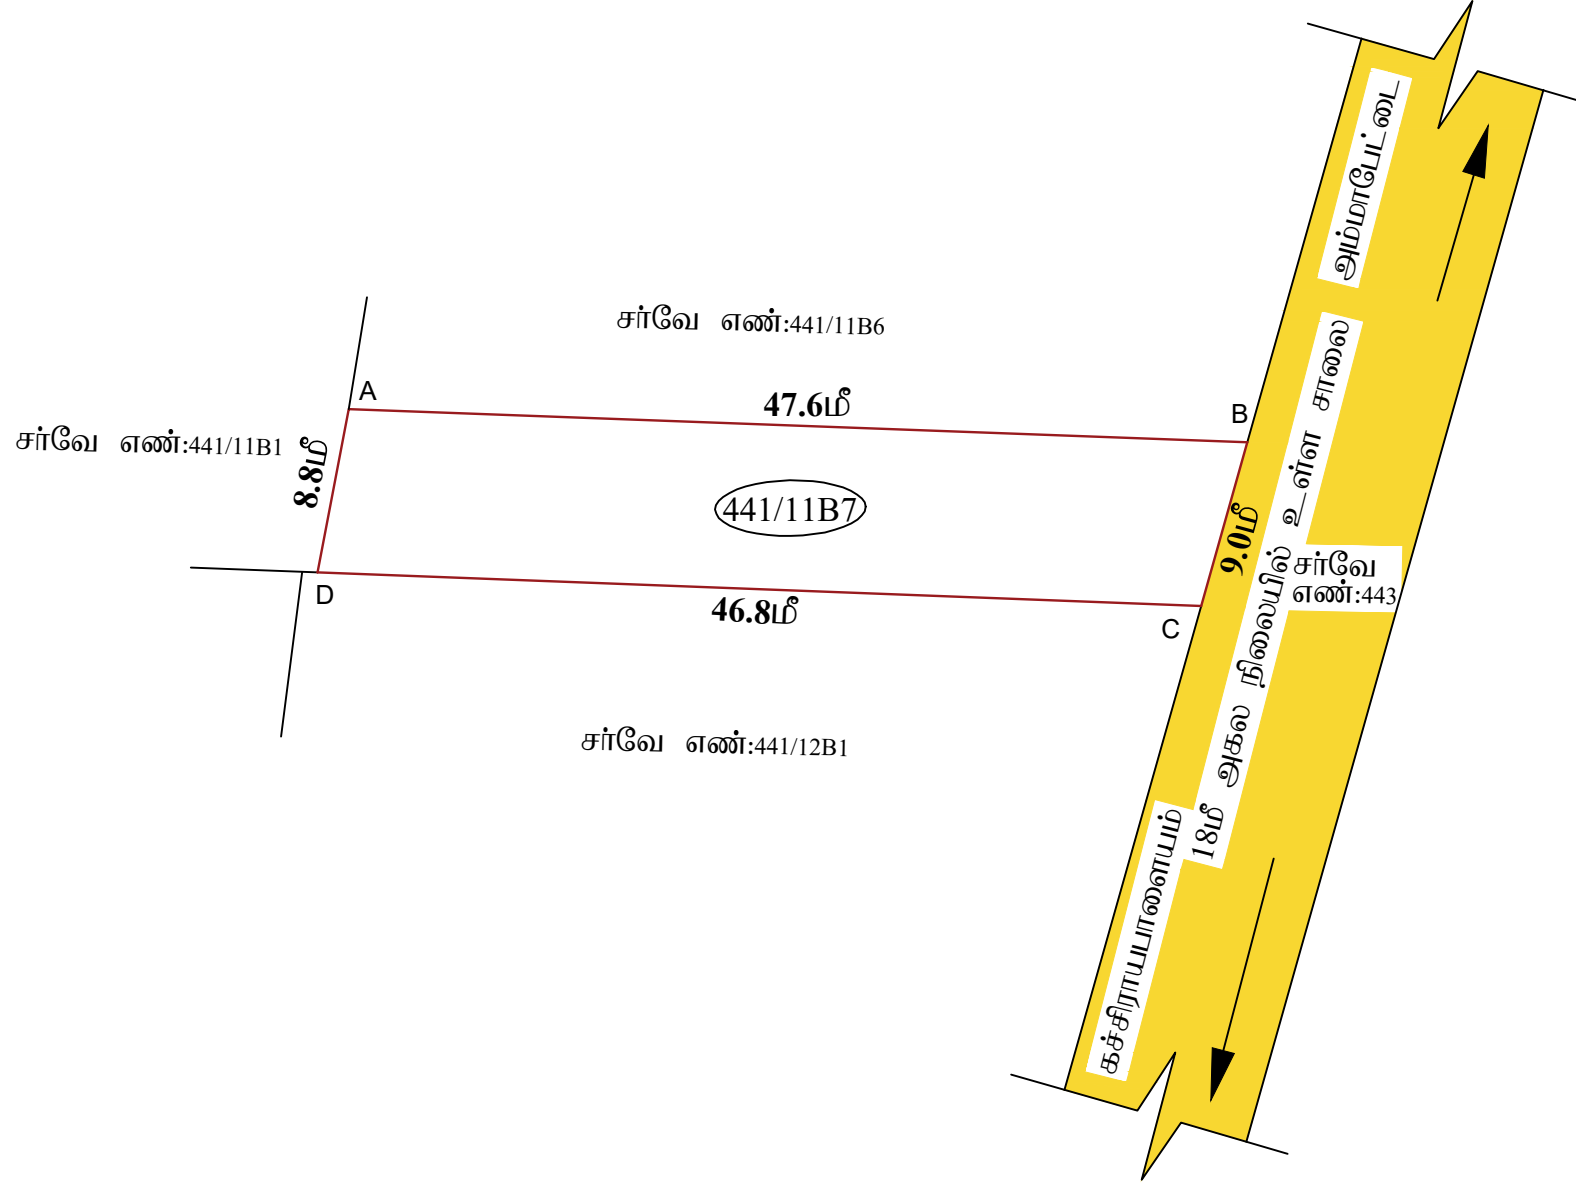

நகர் ஊரமைப்புத் துறை - கள்ளக்குறிச்சி மாவட்டம்.
வடக்கனந்தல் பேரூராட்சி

கள்ளக்குறிச்சி மாவட்டம், சின்னசேலம் வட்டம், வடக்கனந்தல் பேரூராட்சி, வடக்கனந்தல் கிராமம், சர்வே.எண் : 441/11B7-ல் அமையும் குடியிருப்பு மனை ஒப்புதலுக்கான தொழில்நுட்ப ஒப்புதல் வரைபடம்.

திட்டமில்லாத பகுதி

இலையுதள விவின்ய என் : 7XR0ISAI


கோப்பு எண் : K Kurichi / 7XR0ISAI / 3731/2022

அளவு : 1:400 (அ) 1"=33'0"



குறிப்பு :

மனையிடத்தின் பரப்பளவு - 400 ச.மீ

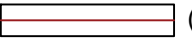மனையிடத்தின் எல்லை -  (A B C D)

நிலையிலுள்ள சாலை - 

குறிப்பு :

பூங்கா ஒதுக்கீட்டிற்கு பதிலாக மனையின் பரப்பில் 10 சதவீத இடத்திற்கு ஈடாக (குறைந்த பட்ச பரப்பாக 100 சமீக்கு) அரசு வழிகாட்டு மதிப்பீட்டுத் தொகையினை மனுதாரர் அரசு கணக்கில் செலுத்தப்பட்டுள்ளது.

நிபந்தனைகள்:

1.அரசாணை எண்-71 ஊரக வளர்ச்சி துறை (ம) உள்ளாட்சி துறை நாள்-16-09-2002-ன் மனுதாராது நிலஉரிமம் குறித்து சரிப்பார்ப்பது உள்ளாட்சியின் பொறுப்பாகும்.

2. இம்மனை ஒப்புதலுக்காக சமர்ப்பிக்கப்பட்ட ஆவணங்கள் (ம) சான்றுகள் சரியானவையல்ல என அறியப்பட்டால் அல்லது இம்மனை ஒப்புதலுக்கு தொழில்நுட்ப ஒப்புதல் வழங்கியதால் பாதிப்பு ஏற்படக்கூடிய சூழ்நிலை ஏற்படின் இம்மனை ஒப்புதலுக்கு வழங்கப்பட்ட தொழில்நுட்ப ஒப்புதலானது எவ்வித முன்னறிவிப்பின்றி நகர் ஊரமைப்பு இயக்குநர், சென்னை அவர்களால் ரத்து செய்யப்படும்.

APPROVAL No.: SWP / DTCP / KALLAKURICHI / LAYOUT No.008/2022

நகர் ஊரமைப்பு உதவி இயக்குநர் (பொ)
கள்ளக்குறிச்சி மாவட்டம்
கள்ளக்குறிச்சி.