


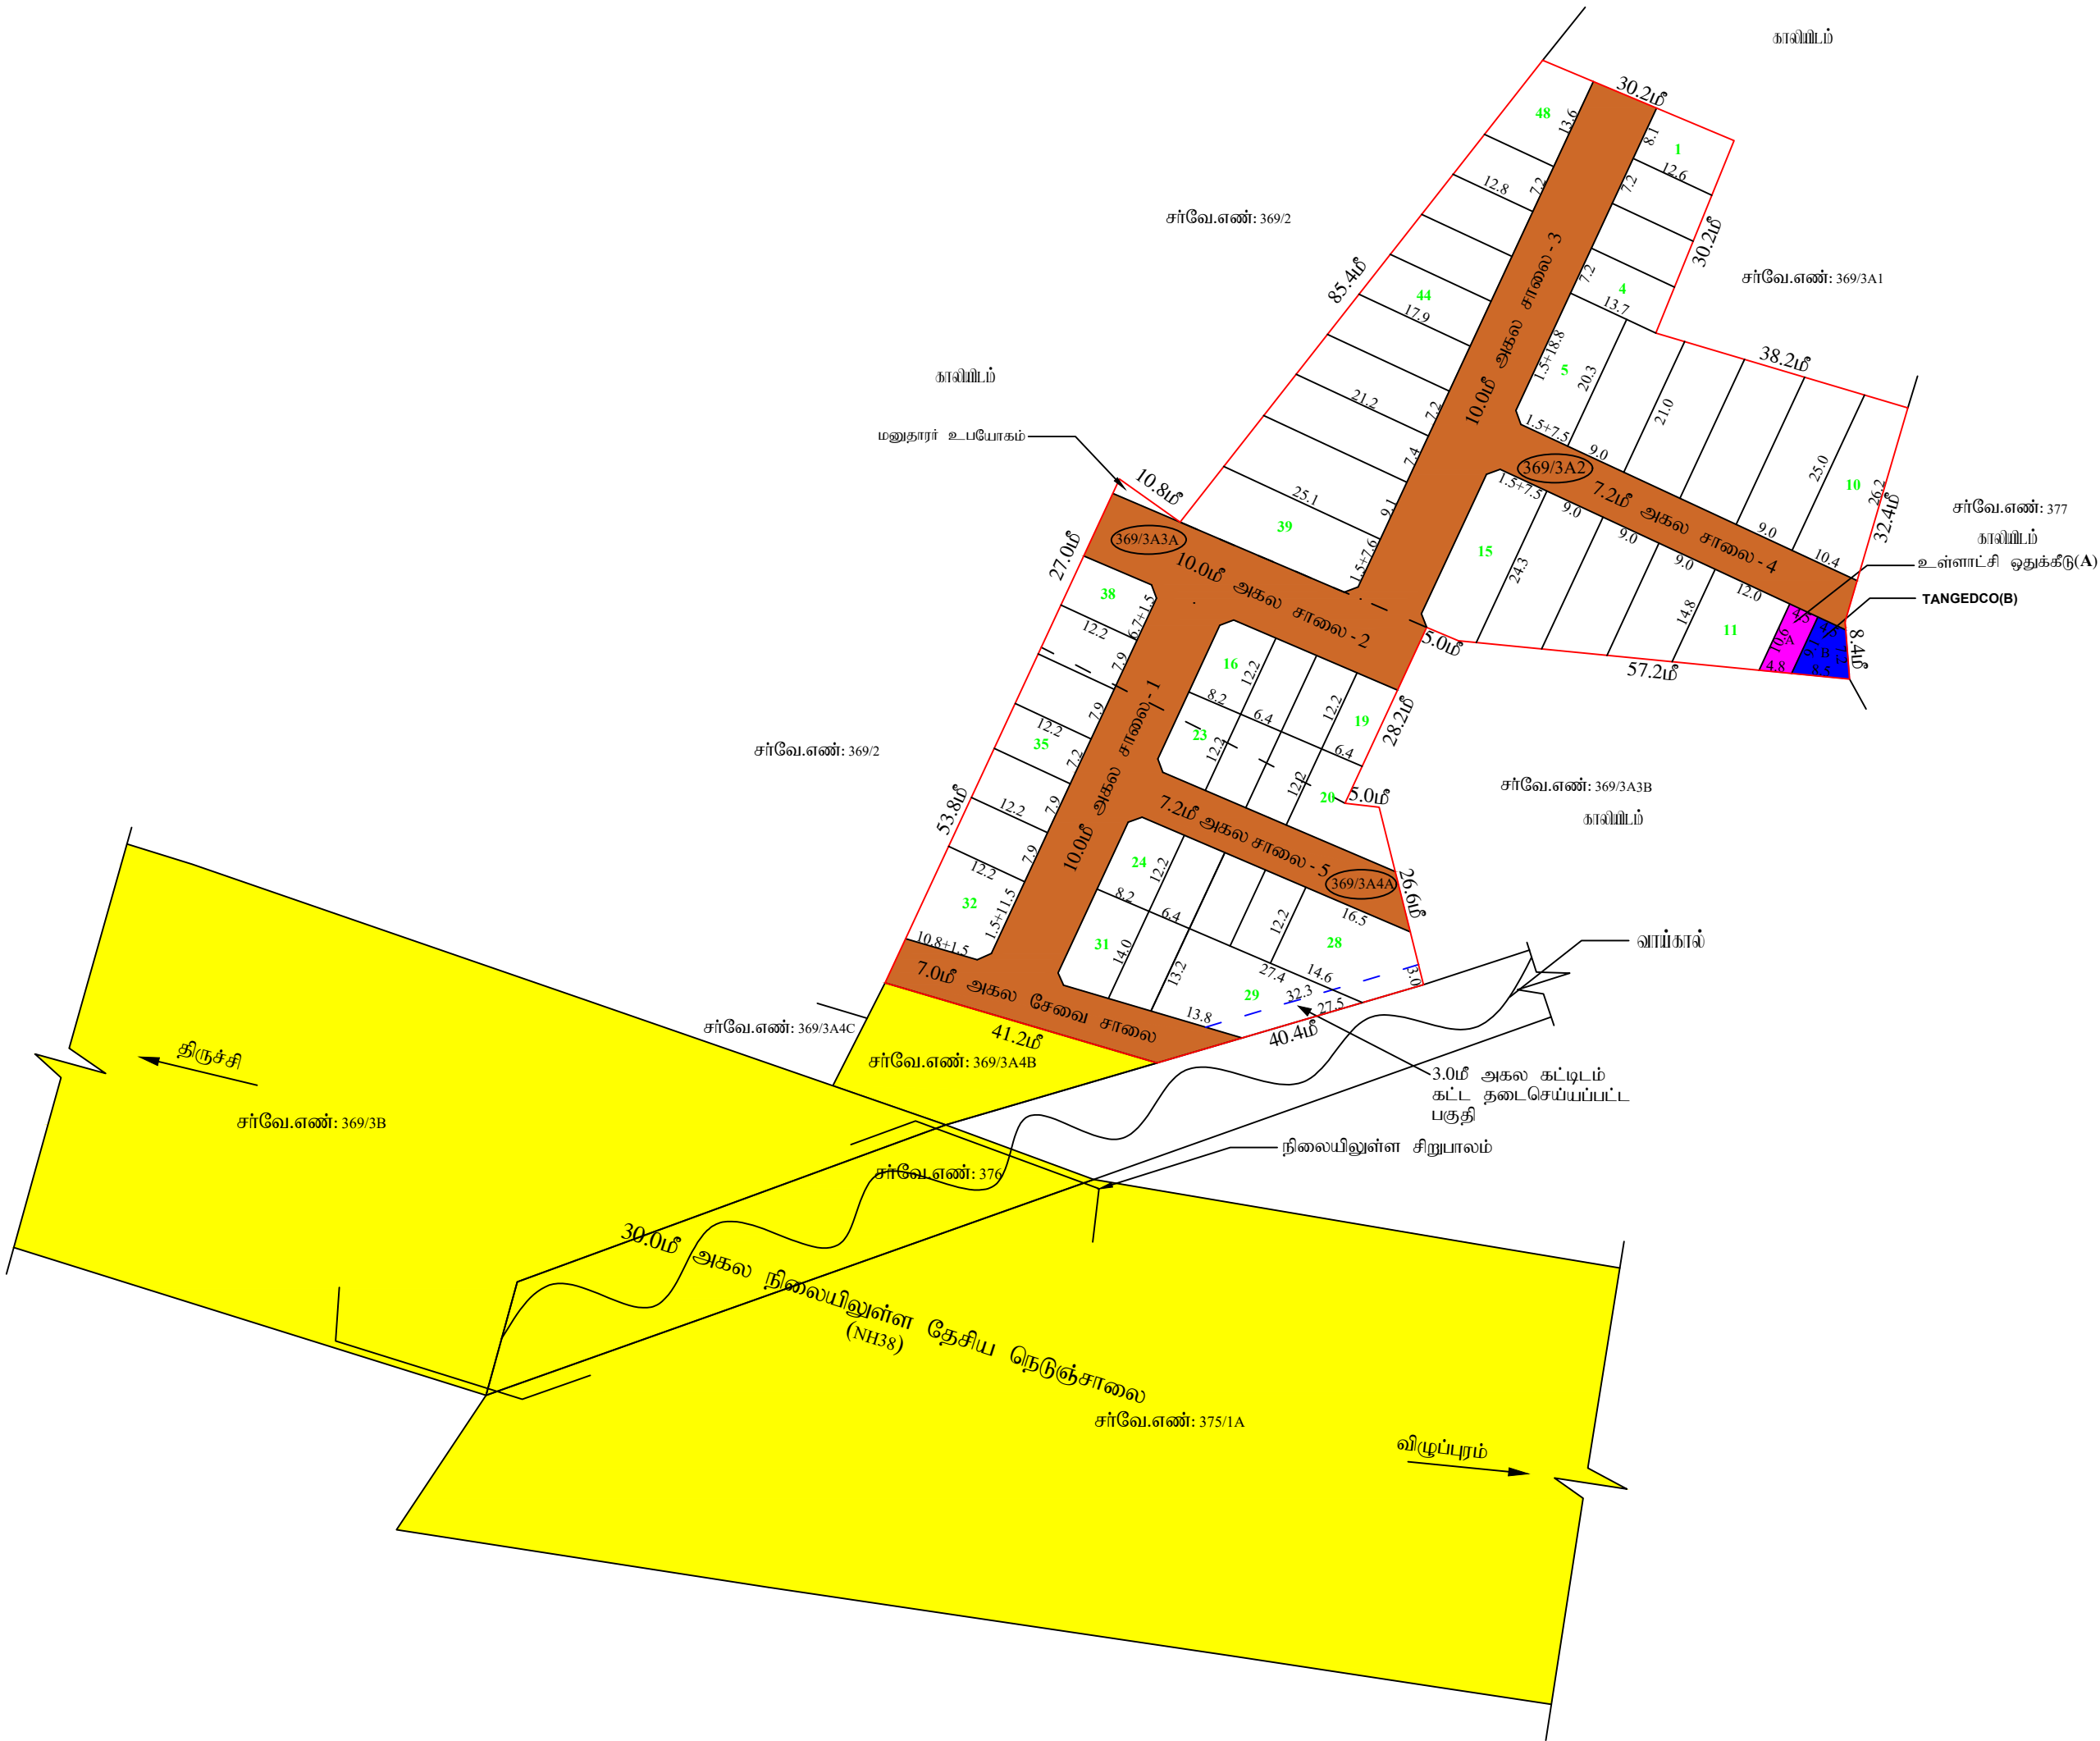

S.Gopalakrishnan
அளவீ/உதவி வரைவாளர்

M.Thirumal
வரைவாளர் நிலை - III

K.Mathi
மேற்பார்வையாளர்/வரைவாளர் நிலை - II

மாவட்ட நகர் அலுவலகம் கள்ளக்குறிச்சி மாவட்டம்	
உடனத்தூர்மீட்டை நகராட்சி	
கள்ளக்குறிச்சி மாவட்டம், உடனத்தூர்மீட்டை வட்டம், உடனத்தூர்மீட்டை நகராட்சி, உ.கீழார் கிராமம் புல. எண்கள்:369/ 3A2, 369/3A3A & 369/3A4A -ல் அமைப்பு முடியுமா மனைப்பிடிக்கான தொழில் நுட்ப ஒப்பந்தம் வரையிடும் (நிபந்திக்காத பகுதி).	
கோப்பு எண்	: P6INEX1N/17605/2023
இலையுதர விவரம் எண்	: P6INEX1N
அளவு	: 1:400 (1அங்குலம் = 33அடி)
I.குறிப்பு: (I) மனைப்பிடிக்கான மொத்தப்பரப்பு : 2.30 ஏக்கர் (அ) 9299.00 ச.மீ (II) சாவையின் பரப்பளவு மற்றும் ஓடை மூலக்களவின் பரப்பு : 2950.05 ச.மீ (III) மனைப்பிடிக்கான சாவை மீதம் உள்பரப்பு : 6348.95 ச.மீ (IV) மனைப்பிடிக்கான சாவை : (V) உத்தேச சாவை : (VI) நிலையின் உள்பரப்பு : 51 (VII) கோபுர மனைகள் : 48 (VIII) ஓடைக்கான மனைகள் : 48 அரசாணை எண் 18-வ், நகராட்சி மற்றும் குடிநீர் வழங்கல் துறை நான் 04.02.2019-ல் படி பூக்களவிற்கான அரசு வழங்கிய மதிப்பீட்டை நோக்கி மனுதாரரால் சேலுத்தப்பட்டிருக்கிறது.	
பொதுஓதுக்கீடு:உள்ளாட்சியில் தானமாக ஒப்படைக்கப்பட்டவைகள்	
உத்தேச சாவைகள் மற்றும் ஓடை மூலக்களவின் பரப்பளவு	: 2950.05 ச.மீ - (31.72%)
ஓடை மூலக்கள 7.20மீ முதல் 12.00மீ வரை	: 1.5 மீ X 1.5 மீ
பொதுஉபயோகம்: (TNCD & BR 2019, விதி எண் : 47 (8)-ல் படி உள்ளாட்சி (II) TANGEDCO -க்கு தானமாக ஒப்படைக்க வேண்டிய 1% ஓதுக்கீடு ஒப்படைப்பு செய்யப்பட்டுள்ளது	
1.உள்ளாட்சிக்கான ஒப்படைக்கப்பட்ட வேண்டிய பொது ஓதுக்கீட்டின் பரப்பளவு (A)	: 44.30 ச.மீ - 0.70%
2.தமிழ்நாடு மின் உற்பத்தி மற்றும் பகிர்மான கழகத்திற்கான ஓதுக்கீட்டின் பரப்பளவு (TANGEDCO)(B):	50.30 ச.மீ - 0.79%
II. நிபந்தனைகள்: 1. இம்மனைப்பிடிக்கு உள்ளாட்சியால் இறுதி ஒப்பந்தம் வழங்கும் முன் இடத்தில் எவ்வித நில ஆர்ஜித நடவடிக்கையும் இல்லை என்பதையும் எந்த துறைக்காகவும் நில ஆர்ஜித நடவடிக்கை மாவட்ட வுதவிய ஆலோசனை மூலம் மாவட்டத்தில் எவ்விதமான உற்பத்தி செய்து கொள்ள வேண்டும். 2. அரசாணை எண் 18-வ், நகராட்சி நிர்வாகம் (II) குடிநீர் வழங்கல் துறை நான் 04.02.2019-ல் விதி எண்: 47(6) ல் படி பூக்களவிற்கான அரசு வழங்கிய மதிப்பீட்டை நோக்கி மனுதாரரால் சேலுத்தப்பட்டிருக்கிறது. 3. அரசாணை எண் 181, வீட்டு வசதி (II) நகர்ப்புற வளர்ச்சி துறை நான் 09.12.2020-ல் படி இம்மனைப்பிடிக்கு தொழில்நுட்ப ஒப்பந்தம் வழங்கப்பட்டுள்ளது. 4. நிலஅலுவலர் குறித்து வழங்கப்பட்ட சான்றுகள் மற்றும் பரிசீலனைக்கு சமர்ப்பிக்கப்பட்ட ஆவணங்கள் சரியானவை அல்ல என அறியப்பட்டால் அல்லது மனைப்பிடிக்கு தொழில்நுட்ப ஒப்பந்தம் வழங்கியதால் பாதிப்பு ஏற்படக்கூடிய குற்றத்தை ஏற்படும் மனைப்பிடிக்கு வழங்கப்பட்ட தொழில்நுட்ப ஒப்பந்தம் எவ்வித முன்னெச்சரிக்கை நகர் அலுவலகம் இயக்குநர், சென்னை அலுவலகம் இந்து செய்யப்படும். 5. விருவணக்குப்படை மனைகளை விருவண செய்யப்போது இன்னொருவரின் நகராட்சி நகர் அலுவலகத்திற்கு ஒப்பந்தம் அளிக்கப்பட்ட வரையல்களையும் மனை வளங்குபவர்களுக்கு கட்டப்படும் வழங்கிய வேண்டும். 6. நகர் அலுவலகத்திற்கு சட்டப்படிவாக தொழில்நுட்ப அனுமதி அளிக்கப்படும் முன்பு விவ்வாய்ப்புதரலின் பெயரில் உள்ள நிலஅலுவலர் உறுதியளித்தவிடத்தை தொழில்நுட்ப அனுமதி /மீட்ட அனுமதி அளிக்கப்படும் முன்பு விவ்வாய்ப்புதரலின் விவ்வாய்ப்புதரல் சமர்ப்பித்த ஆவணங்களில் கிராமப்படுத்தும், குத்தகை பத்திரம், மீட்டர், நான்யத்திரம், பொது அங்கார பத்திரம் போன்ற பல் விவ்வாய்ப்புதரல் வளர்ச்சி செய்ய உரிமை உள்ளதா என்று பார்க்கப்படுகிறது. பொத்தினை வளங்க விடும் எந்த நபரும் விவ்வாய்ப்புதரலுக்கு பொத்தின்பிற உள்பரப்பு குறித்து தவறாக உறுதியளித்தல் கொள்ள வேண்டும். போன்ற அதன் போன்ற வேறு யாருடைய தனி நபர் அமை கோரினால் அவர்கள் அதனை பொத்தினை தகுதியுள்ள நீதிமன்றத்தில் முன் தீர்த்துக்கொள்ளலாம். இதனை முடிவு செய்ய நகர் அலுவலகத்திற்கு பொத்தினை அமைப்பு அல்ல. 7. நீதிமன்ற வழக்குகள் ஏதேனும் நிலவையில் இருப்பின் இத்துறையின் மனைப்பிடி அனுமதி செல்லுத்தக்கதல்ல. 8. ஒப்பந்தம் அளிக்கப்பட்ட மனைப்பிடி வரையல்களை எவ்வித மாற்றமும் விருத்தவின் மனைப்பிடி துறையினால் 6x4 அளவிலான நிர்ந்தர தகவல்களை மூலம் பொதுமக்கள் பார்க்கலுக்கு நிர்ந்தரமாக பிரகரிக்கப்பட வேண்டும். 9. இம்மனைப்பிடிக்கு இந்து அருங்கல் உள்ள இடத்திற்கு சேலும் வரையல்கள் கவனிக்கப்பட்டுள்ள மனைப்பிடி சாவையின் குறுக்கே சாவையின் மீதக்கீழ் பாதிக்கும் வகையில் கற்றுக்கள் கட்டப்பட்டு இருப்பின் அதனை அகற்றப்பட வேண்டும். 10. உத்தேச மனைமீடும் நிபந்தனைகளின் அடிப்படையில் வழங்கப்பட்ட மீட்டர் அல்லது பஞ்சமி நிலம் ஆகிய வகையிடத்தில் ஒதுக்கப்பட்டிருப்பின் தங்களுக்கு வழங்கப்பட்ட அனுமதியை எவ்வித முன்னெச்சரிக்கை ரத்து செய்யப்படும். 11. மனைப்பிடிக்கு வழங்கப்பட்ட தொழில் நுட்ப ஒப்பந்தங்கள் நிபந்தனைகளை (பாங்க்கள், ஆறு, ஏரி, etc.) பாதிக்கும் அம்சங்கள் ஏதும் அமைப்பாயின் வழங்கப்பட்ட தொழில் நுட்ப ஒப்பந்தம் எவ்வித முன்னெச்சரிக்கை இத்துறையால் ரத்து செய்யப்படும். 12. OS NO 332 / 2023 -ல் படி அரசு வழங்குதல், மாவட்ட முன்சி:ப் நீதிமன்றம் கள்ளக்குறிச்சி நான் 29.11.2023 அவர்களால் நில உரிமை குறித்து சட்ட கருத்து வழங்கப்பட்டதன் அடிப்படையில் ஒப்பந்தம் அளிக்கப்படுகிறது. 13. இந்த உத்தரவு OS NO 332 / 2023 இன் முடிவுகளுக்கு உட்பட்டது.	
ம. வ / ந. உ. இ (க. மி) எண் : 086 / 2023	
உதவி இயக்குநர் மாவட்ட நகர் அலுவலகம் கள்ளக்குறிச்சி மாவட்டம்	