



Your trusted partner for buying, selling, and managing property,
ensuring hassle-free service with 100% transparency.

3/350/2 Mettukuppam,
OMR Thoraipakkam,
Chennai, India


hello@verified.realestate

+91 9996 12 9996

Official Property Record

Digitally Verified Record - Powered by Verified  RealEstate™



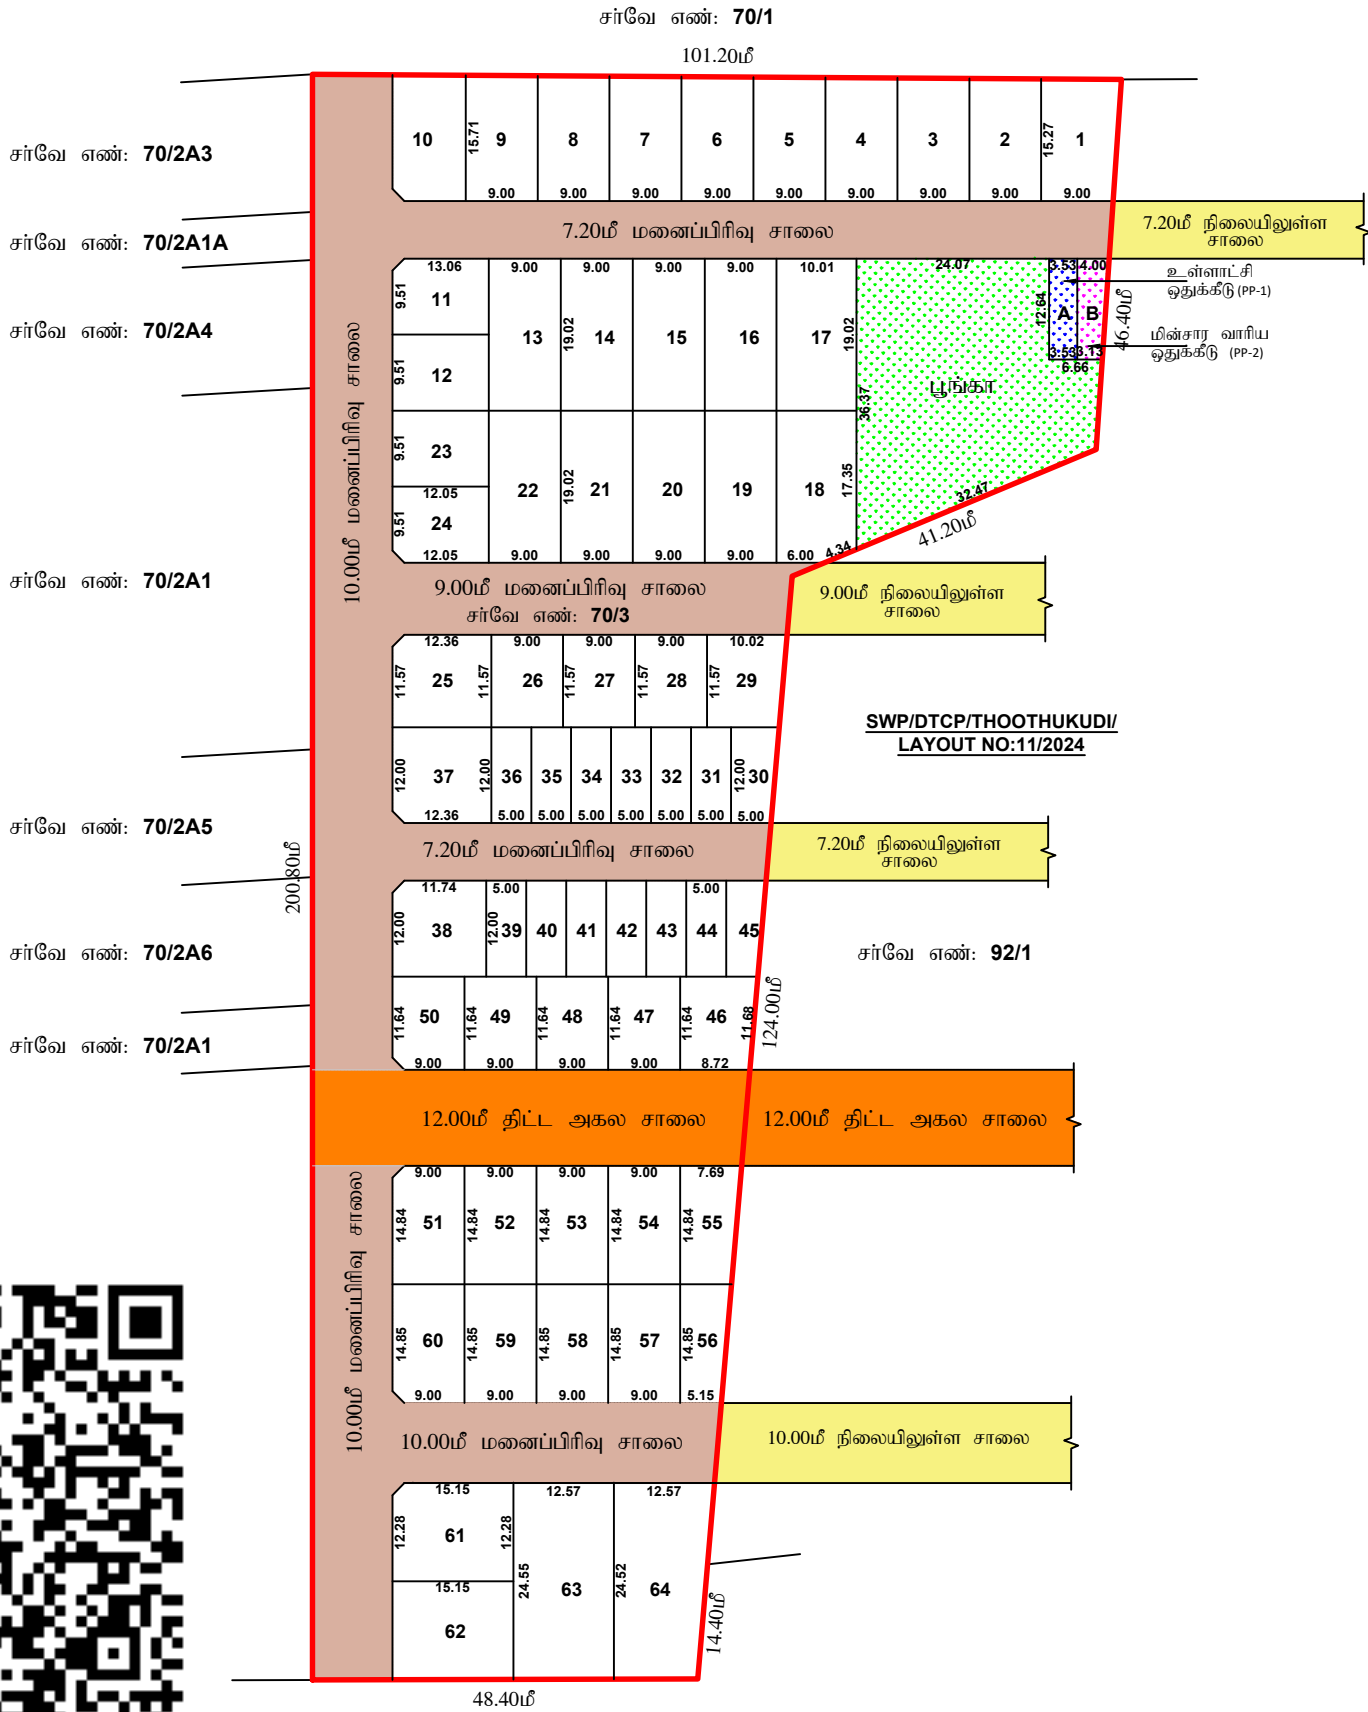

மாவட்ட நகர் ஊரமைப்பு அலுவலகம் தூத்துக்குடி மாவட்டம்
தூத்துக்குடி உள்ளூர் திட்டக் குழுமம்
ஒட்டப்பிடாரம் வட்டம் / ஒட்டப்பிடாரம் ஊராட்சி ஒன்றியம்
புதூர்பாண்டியாபுரம் ஊராட்சி

தூத்துக்குடி மாவட்டம், ஒட்டப்பிடாரம் வட்டம், தூத்துக்குடி உள்ளூர் திட்டக் குழுமம், ஒட்டப்பிடாரம் ஊராட்சி ஒன்றியம், புதூர்பாண்டியாபுரம் ஊராட்சி மற்றும் கிராமம், நில அளவை எண்: 70/3 - ல் அமையும் குடியிருப்பு மனைப்பிரிவின் தொழில்நுட்ப ஒப்புதல் வரைபடம்.

இணையதள பதிவு எண்: T9YDSJZ4/THOOTHUKUDI/TCP/2024	வ
அளவு : 1:600	↑

குறிப்பு:	
மனைப்பிரிவின் மொத்த பரப்பு	- 12650.00ச.மீ (3.13ஏக்கர்)
உத்தேச மனைப்பிரிவு சாலைகளின் பரப்பு	- 4393.28ச.மீ
சாலை நீங்கலாக மனைகளின் பரப்பு	- 8256.72ச.மீ
கோரிய மனைகள்	- 64
ஒதுக்கிய மனைகள்	- 64
சாதாரண வகை மனைகள் (மனை எண் : 1-28, 36, 37, 45-64)	- 50
குறைந்த வருவாய் பிரிவுகளுக்கான மனைகள்(EWS) (மனை எண் : 29-35, 38-44)	- 14
EWS மனைகளின் பரப்பு	- 840.00ச.மீ (10.17%)
மனைப்பிரிவு இடத்தின் எல்லை	-
திட்ட அகல சாலை	-
நிலையில் உள்ள சாலை	-

பொது ஒதுக்கீடுகள்:-	
புதூர்பாண்டியாபுரம் ஊராட்சிக்கு தான பத்திரம் ஆவண எண்: 5216/2024, நாள்: 30.09.2024 -ன் மூலம் ஒப்படைப்பு செய்யப்பட்டுள்ளது.	
உத்தேச மனைப்பிரிவு சாலை	
பூங்கா	- 832.63 ச.மீ (10.08%)
உள்ளாட்சி ஒதுக்கீடு -(PP-1)	- 44.61 ச.மீ (0.54%)
தமிழ்நாடு மின் உற்பத்தி மற்றும் மின் பகிர்மான கழகம் தூத்துக்குடிக்கு தான பத்திரம் ஆவண எண்: 5215/2024, நாள்: 30.09.2024-ன் மூலம் ஒப்படைப்பு செய்யப்பட்டுள்ளது.	
மின்வாரிய ஒதுக்கீடு -(PP-2)	- 45.03 ச.மீ (0.54%)

- மூலை (முடக்கு) -
- 12.00மீ வரை உள்ள சாலைகளுக்கு 1.50மீ x 1.50மீ
- நிபந்தனைகள்:
- 1)அரசாணை எண்:18 மற்றும் 16 நகராட்சி நிர்வாகம் மற்றும் குடிநீர் வழங்கல் துறை 04.02.2019 மற்றும் 31.01.2020-ல் பரிசீலிக்கப்பட்டதில் அரசாணை விட்டுவசதி மற்றும் நகர்ப்புற வளாச்சி (ம4(1))துறை-ன் அரசாணை எண்-181, நாள் 09.12.2020 படி ஒத்திசைவிற்கு மனைப்பிரிவிற்கான சாலை, பூங்கா மற்றும் உள்ளாட்சிக்கு ஒப்படைக்கப்பட வேண்டிய பொது ஒதுக்கீடு பகுதிகளை உள்ளாட்சிக்கு தானமாக ஒப்படைப்பு செய்யப்பட்டவை உள்ளாட்சி பெயரில் உட்பிரிவு செய்தும் தார் சாலை அமைக்கப்பட்ட பின்னர் உள்ளாட்சியால் இறுதி ஒப்புதல் அளிக்கப்பட வேண்டும்.
- 2)இம்மனைப்பிரிவிற்கு ஊராட்சியால் இறுதி ஒப்புதல் அளிக்கும் முன் இடத்தில் எந்தத்துறையாலும் நில ஆர்ஜித நடவடிக்கை எடுக்கபடவில்லை என்றும் நில ஆர்ஜிதம் செய்து தரக்கோரி மாவட்ட வருவாய் அலுவலரிடமிருந்து உத்தேசங்கள் ஏதும் பெறப்படவில்லை என்றும் உள்ளாட்சி உறுதி செய்து கொள்ள வேண்டும்.
- 3)நில உரிமம் குறித்து சமர்ப்பிக்கப்பட்ட சான்றுகள் மற்றும் பரிசீலனைக்கு சமர்ப்பிக்கப்பட்ட ஆவணங்கள் சரியானவையல்ல என அறியப்பட்டால் அல்லது மனைப்பிரிவிற்கு தொழில் நுட்ப ஒப்புதல் வழங்கியதால் பாதிப்பு ஏற்படக்கூடிய சூழ்நிலை ஏற்படின் மனைப்பிரிவிற்கு வழங்கப்பட்ட தொழில் நுட்ப ஒப்புதல் எவ்வித முன் அறிவிப்பும்இறி இரத்து செய்யப்படும்.
- 4) திறவிட பகுதிகளிலும் மற்றும் புல்வெளி பகுதிகளிலும் எவ்வித கட்டிடமும் கட்டக் கூடாது
- 5)இணையதள பதிவு எண்.T9YDSJZ4/THOOTHUKUDI/TCP/2024 தாமாஅ நாள்: 05.10.2024 -ல், கண்டுள்ள நிபந்தனைகள் அனைத்தும் பொருந்தும்.

SWP/DTCP/THOOTHUKUDI/LAYOUT NO: 151/2024
PLANNING PERMISSION NO: 79/2024

உறுப்பினர் செயலர் (பொ)/உதவி இயக்குநர்
தூத்துக்குடி உள்ளூர் திட்டக் குழுமம் /
மாவட்ட நகர் ஊரமைப்பு அலுவலகம்
தூத்துக்குடி



our services doesn't just end there



Buying & Selling Services

Property Buying Assistance, Property Selling Support, Market Price Analysis, Owner Outreach and Negotiation.



Legal & Documentation Services

Certified EC, Patta, legal opinions, property verification, due diligence, litigation solutions, and legal heir certificates.



Property Development & Approvals

Building plan approvals, construction, layout and sub-division approvals, zone conversion, and occupancy certification.



NRI & Investment Services

Escrow Services, Rentals, Litigation Solutions, Property Valuation and Property Management



Compliance & Special Services

Demolition, Vaasthu checks, regularization of unauthorized buildings, and office space solutions.



 **empowering your real estate decisions**
with smart tools



Property Valuation & Cost Estimation

Guideline Value, Apartment Composite Value, Stamp Duty & Registration Fees Calculator, Building Value Calculator, Capital Gains Calculator, Area Unit Converter, Length Unit Converter



Ownership, Compliance & Legal Verification

Encumbrance Certificate (EC) Search, Find Your SRO, Temple Property Check, WAQF Property Check, View Patta/Chitta, View FMB, Patta Analyzer, EC Analyzer



Zoning & Land Use Analysis

Land Use Zone Finder, CRZ Zone Check, Aquifer Zone Check, CBA Check, EWS Check, Road Width Check, Proposed Road Widening Check, FSI Calculator



Property Documentation & Workflow Tools

Forms & Templates, Document Generator, Document Translation, Dictionary



Vastu & Property Management Tools

Home Vastu Shastra, Plot Vastu Shastra, Property Management



We're honored to be part of your
real estate journey

3/350/2 Mettukuppam,
OMR Thoraipakkam,
Chennai, India

hello@verified.realestate
[+91 9996 12 9996](tel:+919996129996)
www.verified.realestate