

The residential Layout Development at

Kaveripattinam - 1 Village S.F.No: 196/2C1A, Kaveripattinam - 2 Village S.F.No:204/1A1B, in
Santhapuram Panchayat, Kaveripattinam Panchayat Union, Krishnagiri Taluk, Krishnagiri District,
Tamilnadu.

BEFOR PHOTOS







The residential Layout Development at

Kaveripattinam - 1 Village S.F.No: 196/2C1A, Kaveripattinam - 2 Village S.F.No:204/1A1B, in
Santhapuram Panchayat, Kaveripattinam Panchayat Union, Krishnagiri Taluk, Krishnagiri District,
Tamilnadu.

AFTER PHOTOS







The residential Layout Development at

Kaveripattinam - 1 Village S.F.No: 196/2C1A, Kaveripattinam - 2 Village S.F.No:204/1A1B, in
Santhapuram Panchayat, Kaveripattinam Panchayat Union, Krishnagiri Taluk, Krishnagiri District,
Tamilnadu.







தமிழ்நாடு பகிர்மானக் கழகம் லிமிடெட்

(இணையதளவழி மின் கட்டணம் முறை)

மின் கட்டணம் ரசீது

பெயர் : CHANDRAN
மின். இ. எண்: 200080400325212
இரசீது எண் : PGCINB731287279

கட்டண முறை : TANGEDCO PAYMENT PORTAL
நாள் : 03/04/2025 11:37:54

வ.எண்	கட்டணம் விவரம்	தொகை (ரூ.)
1	47621-Deposits Collected for DCW nature (GST Appl**	196960.00
2	55110-Deposits Collected for DCW nature (GST Appl**	0.00
3	46941-CGST @9%	17726.40
4	46942-SGST @9%	17726.40
5	62948-Rounding Off	0.20
மொத்தம்		232413.00

தொகை (எழுத்தால்) ரூ. Two lakhs Thirty Two thousand Four hundred Thirteen only


** Support services are taxable under GST

இதர விவரங்கள் :

1.TANGEDCO CIN No. : U40109TN2009SGC073746
2.TANGEDCO GST No. : 33AADCT4784E1ZC
3.HSN CODE : 27160000
4.SAC CODE : 996912
5.ELECTRICAL ENERGY & DISTRIBUTION
SERVICES ARE EXEMPTED UNDER GST

* இது கணினியில் உருவாக்கப்பட்ட ஆவணம்
தனி ஒப்புக்கே தேவையில்லை
* இது வங்கி ஒத்திசைவுக்கு உட்பட்டது



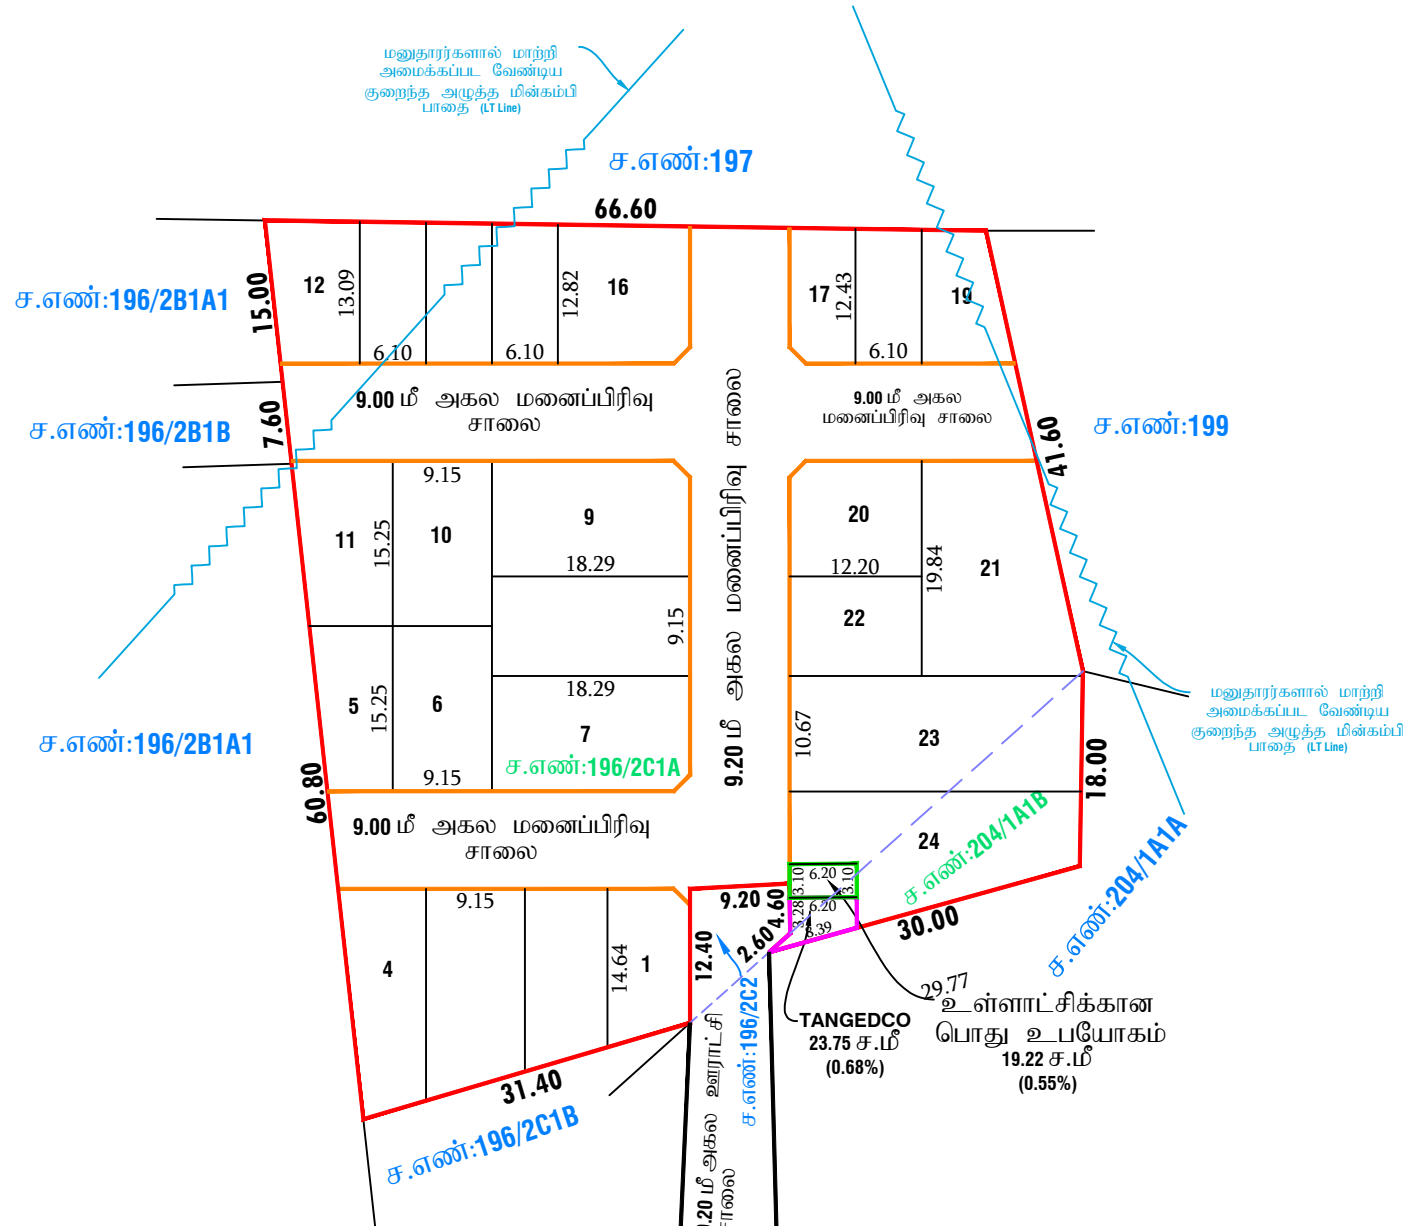

ண்:440

பிலுள்ள 9.60 மீ அகல தார் சாலை

பட்டினம்

Signature Not Verified

Signed by Deputy Director
Location: Krishnagiri
Date: 2024.08.07 09:59:20

Signature Not Verified

Signed by Village Panchayat President
Location: Krishnagiri
Date: 2024.12.19 15:43:53

மாவட்ட நகர் ஊரமைப்பு அலுவலகம்

கிருஷ்ணகிரி மாவட்டம்

கிருஷ்ணகிரி மாவட்டம், கிருஷ்ணகிரி வட்டம், காவேரிப்பட்டினம் ஊராட்சி ஒன்றியம், சந்தாபுரம் ஊராட்சி மற்றும் காவேரிப்பட்டினம் -1 கிராமம், ச.எண்: 196/2C1A மற்றும் காவேரிப்பட்டினம் -2 கிராமம், ச.எண்: 204/1A1B - ஆகியவற்றில் அமையும் குடியிருப்பு மனைப்பிரிவின்கான தொழில்நுட்ப ஒப்புதல் வரைபடம்.

அளவு : 1:400 (அளவுகள் மீட்டரில்)

இணையதள விண்ணப்ப எண் : J9FY7HBJ/2024



குறிப்பு :-

மனைப்பிரிவின் பரப்பு : 0.48.81 ஹெக்டேர் (அ) 4881.00 ச.மீ
மனைப்பிரிவின் சாலை பரப்பு : 1395.80 ச.மீ
ஒதுக்கிய மனைகள் : 24
மனைப்பிரிவின் எல்லை :
நிலையிலுள்ள சாலை :



பொது ஒதுக்கீடு :

மனைப்பிரிவின் பரப்பு : 4881.00 ச.மீ
மனைப்பிரிவு சாலைகளின் பரப்பு : 1395.80 ச.மீ
மீதமுள்ள மனைப்பிரிவின் பரப்பு (சாலை பரப்பு நீங்கலாக) : 3485.20 ச.மீ
10% பொது ஒதுக்கீடு : 348.52 ச.மீ

10% பொது ஒதுக்கீடு 348.52 ச.மீ இடத்திற்கான தொகையை அரசு வழிகாட்டி மதிப்பீட்டின்படி மனுதாரரால் செலுத்தப்பட்டுள்ளது.

உள்ளாட்சிக்கு தானமாக ஒப்படைக்கப்பட்ட பகுதி :

மனைப்பிரிவு சாலைகளின் பரப்பு : 1395.80 ச.மீ
பொது உபயோகம் : 19.22 ச.மீ (0.55%)



தமிழ்நாடு மின் உற்பத்தி மற்றும் பகிர்மான கழகத்திற்கு தானமாக ஒப்படைக்கப்பட்ட பகுதி :

பொது உபயோகம். : 23.75 ச.மீ (0.68%)



மூலை முடக்கு :

12.00 மீ அகல சாலைகள் வரை 1.50 x 1.50 மீ விடப்படல் வேண்டும்.

நிபந்தனைகள்:

- அரசாணை எண். 181 வீட்டு வசதி மற்றும் நகர்ப்புறவளர்ச்சித் துறை நாள்: 09.12.2020-ன் படி நடவடிக்கை மேற்கொள்ளப்பட வேண்டும்.
- இம்மனைப்பிரிவிற்கு உள்ளாட்சி இறுதி ஒப்புதல் அளிக்கும் முன் இடத்தினை எந்தத்துறையாலும் நில ஆர்ஜித நடவடிக்கை மேற்கொள்ளப்படவில்லை என்றும், எந்த துறைக்காகவும் நில ஆர்ஜிதப்பட்டியல் மாவட்ட வருவாய் அலுவலருக்கு அனுப்பப்பட வில்லை என்றும், ஊராட்சி மன்ற தலைவர் சந்தாபுரம் அவர்களால் உறுதி செய்துகொள்ளப்பட வேண்டும்.
- நில உரிமம் குறித்து வழங்கப்பட்ட சான்றுகள் மற்றும் பரிசீலனைக்கு சமர்ப்பிக்கப்பட்ட ஆவணங்கள் சரியானவையல்ல என்று அறியப்பட்டாலோ அல்லது மனைப்பிரிவுக்கு தொழில்நுட்ப ஒப்புதல் வழங்கியதால் பாதிப்பு ஏற்படக்கூடிய சூழ்நிலை ஏற்படின் மனைப்பிரிவுக்கு வழங்கப்பட்ட தொழில்நுட்ப ஒப்புதல் எவ்வித முன்னறிவிப்பும் இன்றி நகர் ஊரமைப்பு இயக்குநர் சென்னை அவர்களால் ரத்து செய்யப்படும்.
- விற்பனைக்குண்டான மனைகளை விற்பனை செய்யும் போது இவ்வாணையின் நகலோடு நகர் ஊரமைப்புத்துறையில் ஒப்புதல் அளிக்கப்பட்ட வரைபட நகல் மனை வாங்குபவர்களுக்கு கட்டாயம் வழங்கப்பட வேண்டும்.
- ஒப்புதல் அளிக்கப்பட்ட மனைப்பிரிவு வரைபடத்தை எந்த வித மாற்றும் விடுதலின்றி மனைப்பிரிவு நுழைவாயிலில் 8'x4' அளவிலான நிரந்தர தகவல் பலகை மூலம் பொதுமக்கள் பார்வைக்கு நிரந்தரமாக பிரகரிக்கப்பட வேண்டும்.
- நகர் ஊரமைப்பு துறை சட்டபூர்வமாக தொழில்நுட்ப அனுமதி அளிப்பதின் மூலம் விண்ணப்பதாரரின் பேரில் உள்ள நில உரிமையை உறுதிப்படுத்தவில்லை தொழில்நுட்ப அனுமதி அளிப்பதற்கு முன்பு விண்ணப்பதாரரின் விண்ணப்பத்துடன் சமர்ப்பித்த ஆவணங்களில் (கிரையப்பத்திரம், குத்தகை பத்திரம், பட்டா, தானப்பத்திரம், பொது அதிகார பத்திரம், மேலும் பல) விண்ணப்பதாரர் வளர்ச்சி செய்ய உரிமையுள்ளதா என்று மட்டுமே சரிபார்க்கப்படுகிறது. அதன் மூலம் முதற்கட்டமாக விண்ணப்பதாரருக்கு வளர்ச்சி செய்ய உரிமை உள்ளதா என்று பார்க்கப்படுகிறது.
- மனையின் உள்ளே செல்லும் உயர்/குறைந்த அழுத்த மின்கம்பி பாதையினை (HT/LT Line) மனுதாரர் தனது சொந்த செலவில் மாற்றியமைக்கப்பட வேண்டும்.
- The Tamil Nadu Government In G.O.Ms.No.112, Housing And Urban Development Department Dated:22.06.2017 Have Approved The Tamil Nadu Real Estate (Regulation & At 2016, The Promoter Has To Advertise, Market, Book Sell (or) Offer For Sale (or) Invite Persons To Purchase In Any Manner Any Plot, Apartment (or) Building as The case May Be, In Any Real Estate Project (or) Part Of It Only After Registering The real Estate Project With The Real Estate Regulatory Authority. "

ம. வ / ந. ஊ. து. இ (கி. மா) (SWP) எண்:126/2024

துணை இயக்குநர்,
மாவட்ட நகர் ஊரமைப்பு அலுவலகம்,
கிருஷ்ணகிரி மாவட்டம்.