

ந.க.எண்.004/2024
நாள்.09.02.2024

புத்தேரி ஊராட்சி
காஞ்சிபுரம் ஊராட்சி ஒன்றியம்


//கடித குறிப்பு //

பொருள் - மனைபிரிவு ஒப்புதல் - காஞ்சிபுரம் ஊராட்சி ஒன்றியம் -
புத்தேரி ஊராட்சி மற்றும் கிராமம் - சர்வே எண் 2/1-ன்
மொத்த பரப்பளவு 0.93 ஏக்கர் பரப்பளவில் அமைந்துள்ள
உத்தேச குடியிருப்பு மனைப்பிரிவு தொழில் நுட்ப
ஒப்புதல் பெறப்பட்டுள்ளது - மனைப்பிரிவிற்கு மாற்றம்
செய்ய கிராம ஊராட்சி வளர்ச்சி கட்டணம் செலுத்த
கோருதல் - சார்ந்து.

பார்வை - 1. மாவட்ட நகர் ஊரமைப்பு துணை இயக்குநர் /
உறுப்பினர் செயலர் காஞ்சிபுரம் அவர்களின் கடித
ந.க.எண்.122/2022/கா.மா-3 நாள்.22.04.2022
2. Mr.V.Jayakrishnan, No.14, Sai Murugan Street,
Villivakkam, Aminjikarai, Chennai - 49.

காஞ்சிபுரம் மாவட்டம், காஞ்சிபுரம் ஊராட்சி ஒன்றியம், புத்தேரி ஊராட்சி
மற்றும் கிராமம், சர்வே எண் 2/1-ன் மொத்த பரப்பளவு 0.93 ஏக்கர் பரப்பளவில்
அமைந்துள்ள உத்தேச குடியிருப்பு மனைப்பிரிவிற்கு SWP/DTCP/KANCHIPURAM/
LPA-LAYOUT NO:30/2022 என எண்ணிடப்படும், மனைப்பிரிவு (Layout)
வரைபடத்திற்கு தொழில் நுட்ப ஒப்புதலும் மாவட்ட நகர் ஊரமைப்பு துணை இயக்குநர்/
உறுப்பினர் செயலர் காஞ்சிபுரம் அவர்களின் கடிதத்தில் ஒப்புதல் (Technical Santion)
பெறப்பட்டு இவ்வலுவலகம் வரப்பெற்றுள்ளது.

மேற்படி கிராம ஊராட்சிக்கு கூராய்வு கட்டணம் ரூ.1,000/- வீதம் 18
மனைகளுக்கு $18 \times 1000 = 18,000/-$ (ரூபாய் பதினெட்டாயிரம்) மற்றும் கொடி நாள் நிதி
ரூ.12,000/- (ரூபாய் பனிரெண்டாயிரம் மட்டும்) ஆக மொத்தம் ரூ.40,000/- (ரூபாய்
நாற்பதாயிரம் மட்டும்) புத்தேரி ஊராட்சியில் செலுத்துமாறு மனுதாரருக்கு
தெரிவிக்கப்படுகிறது.

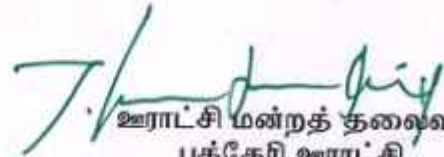

ஊராட்சி மன்றத் தலைவர்
புத்தேரி ஊராட்சி
காஞ்சிபுரம் ஊராட்சி ஒன்றியம்.

பெறுநர்

Mr.V.Jayakrishnan,
No.14, Sai Murugan Street,
Villivakkam, Aminjikarai,
Chennai - 49.

**ஊராட்சி மன்றத் தலைவர், புத்தேரி ஊராட்சி
காஞ்சிபுரம் ஊராட்சி ஒன்றியம் அவர்களின் செயல்முறைகள்
முன்னிலை - திரு.ஜ.ஜார்ஜ் ரெனால்ட் ரிஸ்ப்.,**

ந.க.எண்.004/2024

நாள் 23.02.2024

பொருள் - மனைபிரிவு ஒப்புதல் - காஞ்சிபுரம் ஊராட்சி ஒன்றியம் - புத்தேரி ஊராட்சி மற்றும் கிராமம் - சர்வே எண் 2/1-ன் மொத்த பரப்பளவு 0.93 ஏக்கர் (அ) 3750 ச.மீ அமைந்துள்ள குடியிருப்பு வீட்டுமனைபிரிவு (Lay Out) வரைபடத்திற்கு SWP/DTCP/KANCHIPURAM/ LPA-LAYOUT NO:30/2022 என எண்ணிடப்பட்டு அங்கீகாரம் அளித்து ஒப்புதல் பெறப்பட்டுள்ளதை தொடர்ந்து வீட்டு மனைகள் விற்பனை செய்ய புத்தேரி கிராம ஊராட்சியின் இறுதி ஒப்புதல் அளித்து உத்தரவிடுதல்.

- பார்வை -**
1. மாவட்ட நகர் ஊரமைப்பு துணை இயக்குநர் / உறுப்பினர் செயலர் காஞ்சிபுரம் அவர்களின் கடித ந.க.எண்.122/2022/கா.மா-3 நாள்.22.04.2022
 2. புத்தேரி ஊராட்சி மன்ற தீர்மானம் எண். நாள்.
 3. Mr.V.Jayakrishnan, No.14, Sai Murugan Street, Villivakkam, Aminjikarai, Chennai – 49.


உத்தரவு :-

காஞ்சிபுரம் மாவட்டம், காஞ்சிபுரம் ஊராட்சி ஒன்றியம், புத்தேரி ஊராட்சி மற்றும் கிராமம், சர்வே எண் 2/1-ன் மொத்த பரப்பளவு 0.93 ஏக்கர் (அ) 3750 ச.மீ பரப்பில் அமைந்துள்ள பெயரிடப்படாத குடியிருப்பு மனைப்பிரிவிற்கான சாலைகள் மற்றும் பொது ஒதுக்கீடு அமைப்பு வரைபடம் பார்வை 1-ல் காணும் மாவட்ட நகர் ஊரமைப்பு துணை இயக்குநர்/உறுப்பினர் செயலர் காஞ்சிபுரம் அவர்களின் கடிதத்தின் வாயிலாக பெறப்பட்ட சாலை அமைப்பு Blue Print-ல் வரைபடத்தில் தெரிவித்துள்ளபடி, பூங்கா, அனைத்து சாலைகள், முலை முடுக்குகள், பொது உபயோகம், மற்றும் தமிழ்நாடு மின்உற்பத்தி (ம) மின் பகிர்மான கழகத்திற்கு ஒப்படைக்கப்பட்ட இடங்கள் புத்தேரி கிராம ஊராட்சியின் பெயரில் பத்திர பதிவு செய்யப்பட்டு தான பத்திரம் எண்.1012/2022 நாள்.24.02.2022-ன்படி பெறப்பட்டுள்ளது.

மேற்படி அதனை தொடர்ந்து பார்வை 1-ல் காணும் மாவட்ட நகர் ஊரமைப்பு துணை இயக்குநர்/உறுப்பினர் செயலர் காஞ்சிபுரம் அவர்களின் கடிதத்தில் தொழில் நுட்ப ஒப்புதல் (Technical Santion) வழங்கப்பட்ட இம்மனைபிரிவு வரைபடத்திற்கு SWP/DTCP/KANCHIPURAM/ LPA-LAYOUT NO:30/2022 என எண்ணிடப்பட்டு அங்கீகாரம் அளிக்கப்பட்டுள்ளதாலும் கிராம ஊராட்சி வளர்ச்சி கட்டணம் பெறப்பட்டுள்ளதாலும், மேற்படி பெயரிடப்படாத மனைப்பிரிவில் அங்கீகரிக்கப்பட்ட வரைபடத்தில் ஒதுக்கீடு செய்யப்பட்டுள்ள 18 வீட்டு மனைகளை விற்பனை செய்ய கீழ்காணும் நிபந்தனைகளுக்கு உட்பட்டு புத்தேரி கிராம ஊராட்சியின் இறுதி ஒப்புதல் அளித்து உத்தரவிடப்படுகிறது.

//நிபந்தனைகள்//

- நகர் ஊரமைப்பு துறையால் அங்கீகரிக்கப்பட்ட வரைபடத்திற்கு மாறாக மனையின் அளவுகள் சாலைகளின் அமைப்புகள், அளவுகள், பொது ஒதுக்கீடு அளவுகள் ஆகியவற்றை மாற்றுதல் மற்றும் மனையை மேலும் உட்பிரிவு செய்தல் ஆகியவற்றை எக்காரணத்தை முன்னிட்டும் நகர் ஊரமைப்பு துறையின் முன் ஒப்புதல் அன்றி சேய்தல் கூடாது.
- இரு சாலைகள் சந்திக்கும் இடத்தில் அமையும் மனைகளின் முலைகள் அங்கீகரிக்கப்பட்ட வரைபடத்தில் கண்டுள்ள திருப்பத்தோடு (Splay) அமைக்கப்படவேண்டும்.
- மேற்குறிப்பிட்ட இரு நிபந்தனைகளை நிறைவேற்றுவதற்கு முன்பு எந்தவொரு மனையையும் விற்கவோ, குத்தகைக்கு விடவோ, வேறு உந்த விதத்திலும் பிரிமாற்றம் செய்யவோ அல்லது எந்த ஒரு மனையிலும் கட்டிடம் கட்டவோ கூடாது.
- நில உரிமை குறித்து வழங்கப்பட்ட சான்றுகள் மற்றும் பரிசீலனைக்கு சமர்ப்பிக்கப்பட்ட ஆவணங்கள் சரியானவையல்ல என கண்டறியப்பட்டால் (அ) மனைபிரிவிற்கு ஒப்புதல் வழங்கியதால் பாதிப்பு ஏற்படக்கூடிய சூழ்நிலை ஏற்படின் இம்மனைபிரிவிற்கு வழங்கப்பட்ட இறுதி ஒப்புதல் ரத்து செய்யப்படும்.
- சொத்தினை வாங்க விரும்பும் எந்த நபரும், மனுதாரருக்கு சொத்தின்மீது உள்ள உரிமையை தனியாக உறுதிப்படுத்திக்கொள்ளவேண்டும். மேலும் அதன் மேல் வேறு யாரேனும் தனிநபர் உரிமை கோரினால் அவர்கள் அதனை பொருத்தமான தகுதியுள்ள நீதிமன்றத்தின் முன் தீர்த்துக் கொள்ளலாம். இதனை முடிவு செய்ய கிராம ஊராட்சி பொருத்தமான அமைப்பு அல்ல.
- நகர் ஊரமைப்பு இயக்குநர் அவர்களால் அங்கீகரிக்கப்பட்ட வரைபடத்திற்கு மாறாக மனையின் அளவுகள், சாலைகளின் அமைப்புகள், பொது ஒதுக்கீடு அளவுகள் ஆகியவற்றை மாற்றுதல் எக்காரணத்தை முன்னிட்டும் நகர் ஊரமைப்பு துறையின் ஒப்புதலின்றி செய்தல் கூடாது.
- நகர் ஊரமைப்பு இயக்குநர், சென்னை அவர்களின் கடித ந.க.எண். 122/2022/கா.மா-3 நாள்.22.04.2022-ன்படி செயல்முறை கடிதத்தில் தெரிவித்துள்ள மனைப்பிரிவு நிபந்தனைகள் தவறாது மனுதாரர் பின்பற்றவேண்டும்.
- ஊராட்சிக்கு தானமாக ஒப்படைக்கப்பட்ட திறந்த வெளி ஒதுக்கீட்டு இடம் (OSR) மனைப்பிரிவு ஒப்புதல் பெறும் நபரோ அல்லது வேறு நபர்களோ விற்பனை செய்ய முயற்சித்தால் அவர்கள்மீது குற்றவியல் நடவடிக்கை தொடரப்படுவதோடு நிலத்தை பறிமுதல் செய்யவும் நடவடிக்கை எடுக்கப்படும்.
- 7.2 மீட்டர் அகலத்திற்கு அதிகமாக உள்ள எல்லாத் தெருக்களிலும் நிழல் தரும் மரங்கள் எதிர்த்தாற்போல் அடுத்தடுத்து 9.00 மீட்டர் தூரத்திற்கு மேற்படாமல் சாலையின் எல்லையிலிருந்து 1.00 மீட்டருக்குள் அமைக்கப்படவேண்டும்.
- தொழில் நுட்ப ஒப்புதல் அளிக்கப்படும் மனைப்பிரிவு வரைபடத்தினை பொதுமக்கள் பார்வைக்கு சம்மந்தப்பட்ட இடத்தில் 6 அடி X 4 அடி அளவுக்கு குறையாமல் கான்கிரீட் பலகையில் வரைந்து வைக்கப்படவேண்டும்.
- மனைப்பிரிவில் அமையும் ஒப்படைப்பு செய்யப்பட்ட சாலைகளை தடை செய்யாமல் புழக்க சாலைகளாக நிலைநிறுத்தப்பட வேண்டும்.

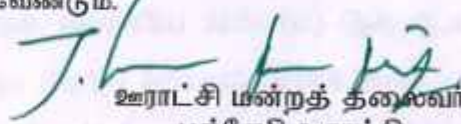

ஊராட்சி மன்றத் தலைவர்
புத்தேரி ஊராட்சி
காஞ்சிபுரம் ஊராட்சி ஒன்றியம்.

பெறுநர்

Mr.V.Jayakrishnan,
No.14, Sai Murugan Street,
Villivakkam, Aminjikarai,
Chennai – 49.

நகல் - நகர் ஊரமைப்பு இயக்குநர், காஞ்சிபுரம் அவர்களுக்கு தகவலுக்காக அனுப்பப்படுகிறது.

நகல் - இணை பதிவாளர்(எண் II) காஞ்சிபுரம் அவர்களுக்கு மனைகள் பத்திர பதிவு செய்யும் பொருட்டு அனுப்பப்படுகிறது.

நகல் - வட்டாட்சியர், காஞ்சிபுரம் அவர்களுக்கு தகவலுக்காக அனுப்பப்படுகிறது.

நகல் - The Chairman, Tamilnadu Real Estate Rugularity Authority,
No.1A.CMDA Tower II, 1st Floor, Gandhi Irwin Road, Egmore, Chennai – 8.

நகல் - ஊராட்சி செயலர், புத்தேரி ஊராட்சி.

தீர்மான நகல்

காஞ்சிபுரம் ஊராட்சி ஒன்றியம், புத்தேரி ஊராட்சியில் 2.1-02-2022
தேதியன்று புதன்கிழமை முற்பகல் 11.00 மணிக்கு ஊராட்சி மன்றத் தலைவர்
திரு.பி.ஜார்ஜ் ரெனால்ட் ரிலிப், அவர்களின் தலைமையில் ஊராட்சி மன்றத்தில்
நிறைவேற்றப்பட்ட தீர்மானம் விவரம் பின்வருமாறு

பொருள் எண். 49

தீர்மானம் எண். 49


புத்தேரி ஊராட்சி மற்றும் கிராமம்,
சர்வே எண் 2/1-ன் மொத்த பரப்பளவு 0.93 ஏக்கர்
(அ) 3750 ச.மீ பரப்பில் அமைந்துள்ள உத்தேச
குடியிருப்பு வீட்டு மனைப்பிரிவில் (Layout)
உள்ளடங்கிய அனைத்து சாலைகள், முலை
முடுக்குகள், பொது ஒதுக்கீடு, மற்றும் தமிழ்நாடு
மின்உற்பத்தி (ம) மின் பகிர்மான கழகத்திற்கு
ஒப்படைக்கப்பட்ட இடங்களுக்கு வரைபடத்திற்கு
தொழில் நுட்ப அனுமதி (Techical Sanction)
மாவட்ட நகர் ஊரமைப்பு துணை இயக்குநர் /
உறுப்பினர் செயலர் காஞ்சிபுரம் அவர்களின்
அவர்களின் கடித ந.க.எண்.122/2022/கா.மா-3
நாள்.22.04.2022 நாளிட்ட கடிதத்தில் ஒப்புதல்
பெறப்பட்டுள்ளது.

அதனை தொடர்ந்து தொழில் நுட்ப
ஒப்புதல் அளிக்கப்பட்ட Blue Print வரைபடத்தில்
குறிப்பிடப்பட்டுள்ள அனைத்து சாலைகள், முலை
முடுக்குகள், பொது ஒதுக்கீடு, மற்றும் தமிழ்நாடு
மின்உற்பத்தி (ம) மின் பகிர்மான கழகத்திற்கு
ஒப்படைக்கப்பட்ட இடங்கள் புத்தேரி ஊராட்சியின்
பெயரில் பத்திர பதிவு செய்யப்பட்டு தான பத்திரம்
எண்.1012/2022 நாள்.24.02.2022-ன் படி
பெறப்பட்டதன் அடிப்படையிலும், குடியிருப்பு வீட்டு
மனைப்பிரிவில் அமைந்துள்ள 18 மனைகளை
விற்பனை செய்திட ஊராட்சி மன்றம் இறுதி ஒப்புதல்
வழங்க கோருதல்.

புத்தேரி ஊராட்சி மற்றும் கிராமம்,
சர்வே எண் 2/1-ன் மொத்த பரப்பளவு 0.93
ஏக்கர் (அ) 3750 ச.மீ இடத்தில்
அமைந்துள்ள குடியிருப்பு வீட்டு
மனைப்பிரிவில் (Layout) ஒதுக்கீடு
செய்யப்பட்ட 18 மனைகளை விற்பனை
செய்திட புத்தேரி ஊராட்சி மன்றம் இறுதி
ஒப்புதல் வழங்கி தீர்மானம்
நிறைவேற்றப்படுகிறது.



ஊராட்சி மன்றத் தலைவர்
புத்தேரி ஊராட்சி
காஞ்சிபுரம் ஊராட்சி ஒன்றியம்.

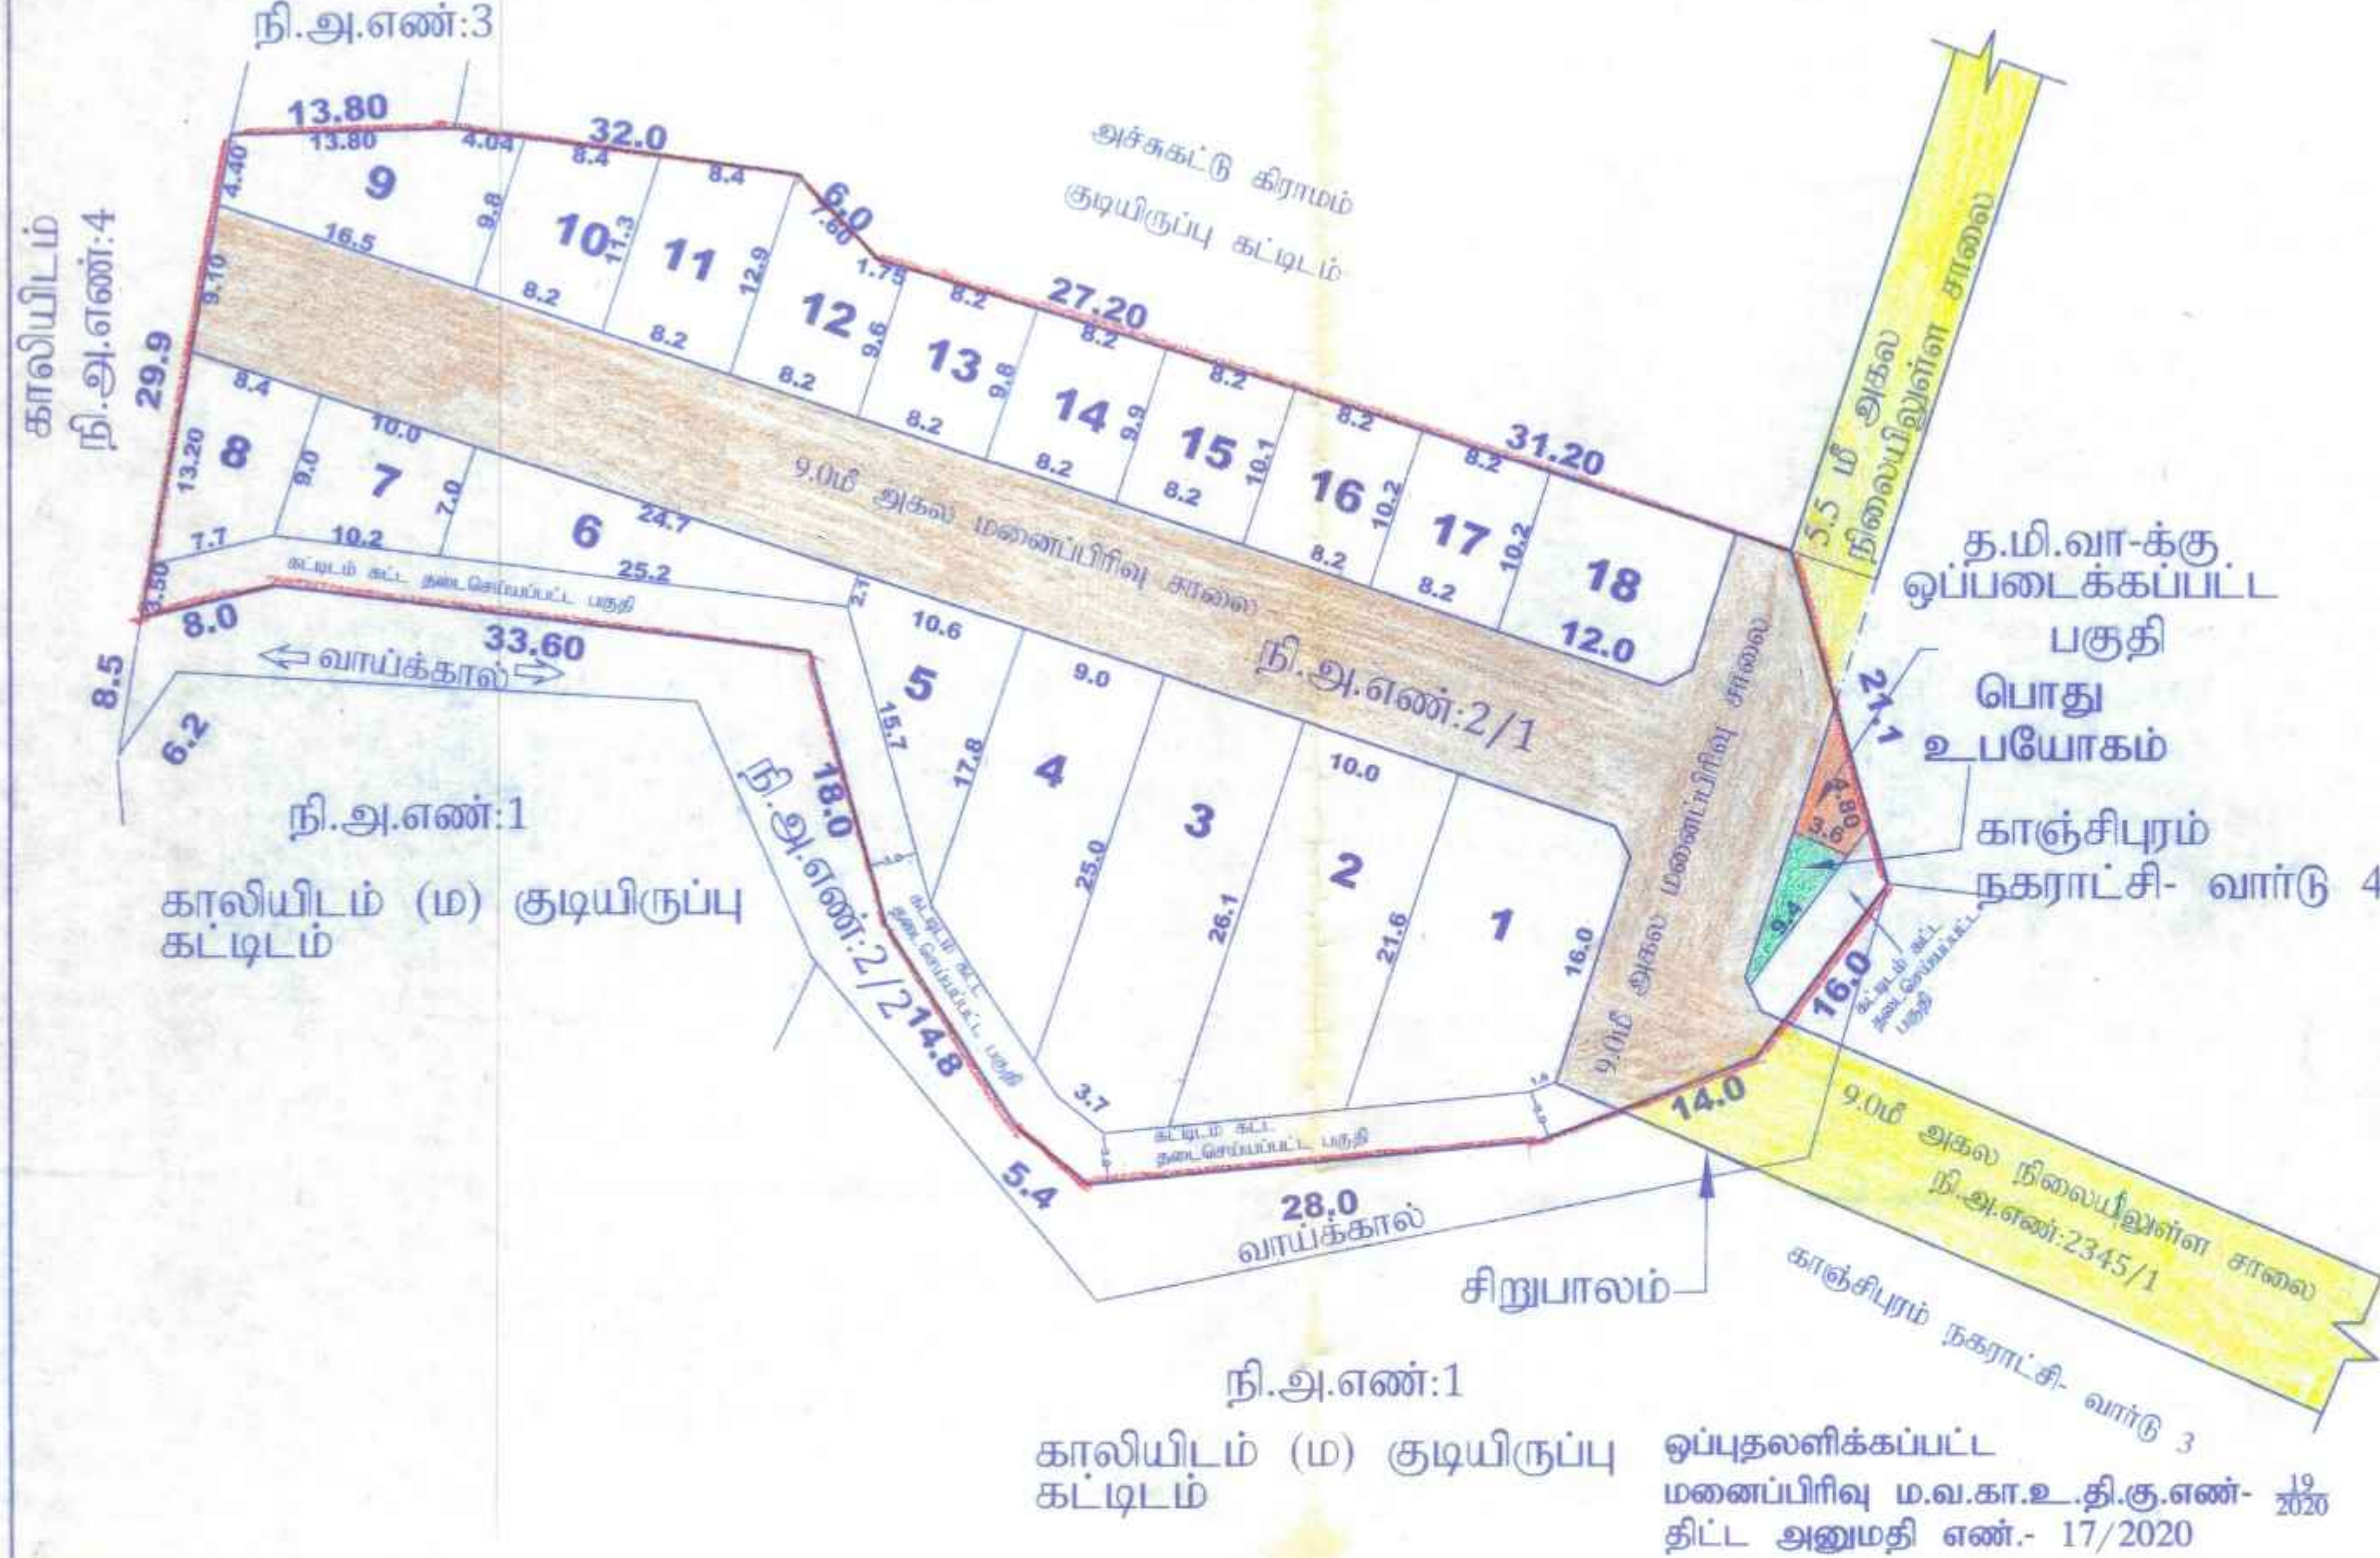

16.08.2024/2024 நாள்: 1/02/2024
 புத்தேரி ஊராட்சி ஒன்றியம்.
 புத்தேரி ஊராட்சி ஒன்றியம் கிராமம், சிவசுரீ ரீஸ். 2/1-ன்
 18-ம் அண்டிங் 0.93 ஏக்கர் (அ) 3750 ச.மீ. பரப்பளவு
 18 மனைகளை அடங்கிய 18-ம் அண்டிங் 0.93 ஏக்கர் (அ) 3750 ச.மீ. பரப்பளவு
 திட்டம் ரீஸ். 49 நாள்: 21/02/2024-ன் 18-ம் அண்டிங்
 ஒப்புதல் அளிக்கி உத்தரவுபட்டிருக்கிறது.

குலவர்,
 புத்தேரி ஊராட்சி.
 காஞ்சிபுரம் ஊராட்சி ஒன்றியம்.

அளவா/உதவி வரைவாளர்

வரைவாளர் நிலை-3

காஞ்சிபுரம் உள்ளூர் திட்டக்குழுமம்

காஞ்சிபுரம் ஊராட்சி ஒன்றியம்

மனைப்பிரிவு வரைபடம்

புத்தேரி ஊராட்சி

மாவட்டம்	- காஞ்சிபுரம்
வட்டம்	- காஞ்சிபுரம்
கிராமம்	- புத்தேரி
நில அளவை எண்கள்	- 2/1 - ல் அமையும் குடியிருப்பு மனைப்பிரிவுக்கான தொழில்நுட்ப ஒப்புதல் வரைபடம்.
அளவு	- 1 : 400 (1"=33')
கோப்பு எண்	- 122/2021 காமா3
மனைப்பிரிவு இடத்தின் பரப்பு	- 0.93 ஏக்கர் (அ) 3750 ச.மீ
கோரிய மனைகள்	- 19
ஒதுக்கிய மனைகள்	- 18
மனைப்பிரிவில் எல்லை	
நிலையிலுள்ள சாலை	

A. பொது ஒதுக்கீடுகள்: (உத்தேச சாலை பரப்பளவு தங்களை மீதுமுள்ள மனைப்பிரிவு பரப்பளவிற்கு கணக்கிடு செய்யப்பட்டுள்ளது.)

உத்தேச சாலைகள் மற்றும் மூலை முடக்குகளின் பரப்பளவு : 1152 ச.மீ

B. பொது உபயோகம்:- (TNCD&BR 2019, 47 (8)-ன் படி தானமாக ஒப்படைக்கப்பட்ட 1% ஒதுக்கீடு)

1. உள்ளாட்சிக்கான ஒதுக்கீட்டின் பரப்பளவு : 19.0 ச.மீ 0.73%
 2. தமிழ்நாடு மின் உற்பத்தி (ம) பகிர்மான : 22.0 ச.மீ 0.84%
- கழகத்திற்கான ஒதுக்கீட்டின் பரப்பளவு (TANGEDCO)
 (அரசாணை எண்:16 ந.நி (ம) கு.வ. துறை நாள்: 31.01.2020-ன் படி TANGEDCO-க்கு ஒப்படைப்பு செய்யப்பட்ட வேண்டிய பகுதியினை மின் பகிர்மான கழகம் அல்லது உள்ளாட்சியிடம் தானமாக ஒப்படைப்பு செய்யப்பட வேண்டும்)

7.20 மீ - 9.00 மீ அகல சாலை 1.50 x 1.50 மீ, 10.0 மீ அகல சாலை 3.0 x 3.0 மீ

நிபந்தனைகள்:-

1. இம்மனைப்பிரிவுக்கு சம்பந்தப்பட்ட உள்ளாட்சி இறுதி ஒப்புதல் வழங்கும் முன் இடம் எந்த துறைக்காகவும் நில ஆர்ஜிதம் செய்யப்படவில்லை என்றும், எந்த துறைக்காகவும் நில ஆர்ஜிதப்படுதல் மாவட்ட வருவாய்த்துறை அலுவலருக்கு அனுப்பப்படவில்லை என்றும் உறுதி செய்து கொள்ள வேண்டும்.
2. அரசாணை எண்:18 மற்றும் எண்:16 நகராட்சி நிர்வாகம் (ம) குடிநீர் வழங்கல் துறை நாள்:04.02.2019 மற்றும் 31.01.2020- ன்படி சாலை ஒதுக்கீடுகளை (ம) பொது உபயோக பகுதியினை உள்ளாட்சியே தானமாக பெற்றுக்கொண்டு பராமரிக்க வேண்டும் என்றும், நில உரிமம் குறித்து உள்ளாட்சியே முழுப்பொறுப்பு என்றும் தெரிவிக்கப்படுகிறது.
3. நில உரிமம் குறித்து வழங்கப்பட்ட சான்றுகள் (ம) பரீசலணைக்கு சமர்ப்பிக்கப்பட்ட ஆவணங்கள் சரியானவையல்ல என அறிவிக்கப்பட்டால் (அ) மனைப்பிரிவிற்கு தொழில் நுட்ப ஒப்புதல் வழங்கப்படாத பரப்பளவு குறிப்பில் ஏற்பட்டால் இம்மனைப்பிரிவிற்கு வழங்கப்பட்ட தொழில் நுட்ப ஒப்புதல் எவ்வித முன்னறிவிப்பின்றி நகர் ஊரமைப்பு இயக்குநர் அலுவலகம் ரத்து செய்யப்படும்.
4. உள்ளாட்சி அமைப்பு, மனைப்பிரிவுக்கு இறுதி ஒப்புதல் உரிமம் வழங்குவதற்கு முன் மனுதாரர் சாலை அமைப்பு வரைபடத்தின்படி தரவேண்டிய அமைப்புகளை உறுதிசெய்த பின்னரே இறுதி ஒப்புதல் வழங்கப்பட வேண்டும். மேலும் DHT அமைத்து நிர்வாகத்தால் வசதிகள், கழிவுநீர் வடிகால் (ம) தொழில்நுட்பங்கள் போன்ற வசதிகள் உள்ளாட்சி அமைப்புகளால் குறிப்பிடப்பட்டுள்ள விதிகளின்படி அமைக்கப்பட்டுள்ளதா என்பதனை உறுதி செய்து இறுதி ஒப்புதல் அளிக்கப்பட்ட விவரத்தினை மாவட்ட நகர் ஊரமைப்பு அலுவலகத்திற்கு தெரிவிக்கப்பட வேண்டும்.
5. இவ்வலுவலகத்தால் தொழில் நுட்ப ஒப்புதல் அளிக்கப்படும் மனைப்பிரிவு வரைபடத்தினை பொதுமக்கள் பார்க்கக்கூட சம்பந்தப்பட்ட இடத்தில் 60' x 40' என்ற அளவுக்கு குறையாமல் காங்கிரீட் பலகையில் வரைந்து வைக்கப்பட வேண்டும்.
6. சாலை அமைப்பு வரைபடத்தில் குறிப்பிடப்பட்டுள்ள மின்வாரியத்திற்காக (TANGEDCO) ஒதுக்கப்பட்டுள்ள இடத்தினை மின்வாரிய (TANGEDCO) பயன்பாட்டிற்காக இடத்தில் அளவுகள், பரப்பளவு ஆகிய விவரங்களுடன் குறிப்பிட்டு தானமாக தான்பத்தித் தர மூலம் மின்வாரியத்திற்கு ஒப்படைக்கப்பட வேண்டும்.
7. மனைப்பிரிவில் அமையும் ஒப்படைப்பு செய்யப்பட்ட சாலைகளை தடை செய்யாமல் புழக்க சாலைகளாக நிலை நிறுத்தப்பட வேண்டும்.
8. உத்தேச மனைப்பிரிவை ஒட்டி நி.அ.எண்.2/2-ல் செல்லும் வாய்க்கால் மீது PWD தடையின்மையின்றிப் படி சிறுபாலம் அமைத்து வாய்க்கால் ஆக்கப்பட்டு செய்யாமல் நிர்வாகத்திடமிருந்து செல்லுமாறு பராமரிக்கப்பட வேண்டும்.

சிறப்பு நிபந்தனைகள்:-

நகர் ஊரமைப்புத்துறை சட்ட பூர்வமாக தொழில் நுட்ப அனுமதி (அ) திட்ட அனுமதி அளிப்பதன் மூலம் விண்ணப்பதாரரின் பேரில் உள்ள நில உரிமையை உறுதிப்படுத்தவில்லை தொழில் நுட்ப அனுமதி (அ) திட்ட அனுமதி அளிப்பதற்கு முன்பு விண்ணப்பதாரரின் விண்ணப்பத்துடன் சமர்ப்பித்த ஆவணங்களில் (கிரையப்பத்திரம், குத்தகை பத்திரம், பட்டா, தான்பத்திரம் பொது அதிகார பத்திரம் மேலும் பல) விண்ணப்பதாரர் வளர்ச்சி செய்ய உரிமை உள்ளதா என்று பார்க்கப்படுகிறது.

சொத்தினை வாங்க விரும்பும் எந்த நபரும் விண்ணப்பதாரருக்கு சொத்தின் மீது உள்ள உரிமையை தனியாக உறுதிப்படுத்திக்கொள்ள வேண்டும். மேலும் அதன் மேல் வேறு யாரேனும் தனிநபர் உரிமை கோரினால் அவர்கள் பொருத்தமான தகுதியுள்ள நீதிமன்றத்தின் முன் தீர்ப்புக் கொள்ளலாம். இதனை முடிவு செய்ய நகர் ஊரமைப்புத்துறை பொருத்தமான அமைப்பு அல்ல.

திட்ட அனுமதி எண் (காஉதிசு): 30/ 2022

தன்னை இயக்குநர் உறுப்பினர் செயலர்
 மாவட்ட நகர் ஊரமைப்பு அலுவலகம்
 காஞ்சிபுரம் மாவட்டம்.