Verified RealEstate™

Your trusted partner for buying, selling, and managing property, ensuring hassle-free service with 100% transparency.


3/350/2 Mettukuppam,
OMR Thoraipakkam,
Chennai, India

hello@verified.realestate
+91 9996 12 9996

Official Property Record

Digitally Verified Record - Powered by Verified RealEstate™



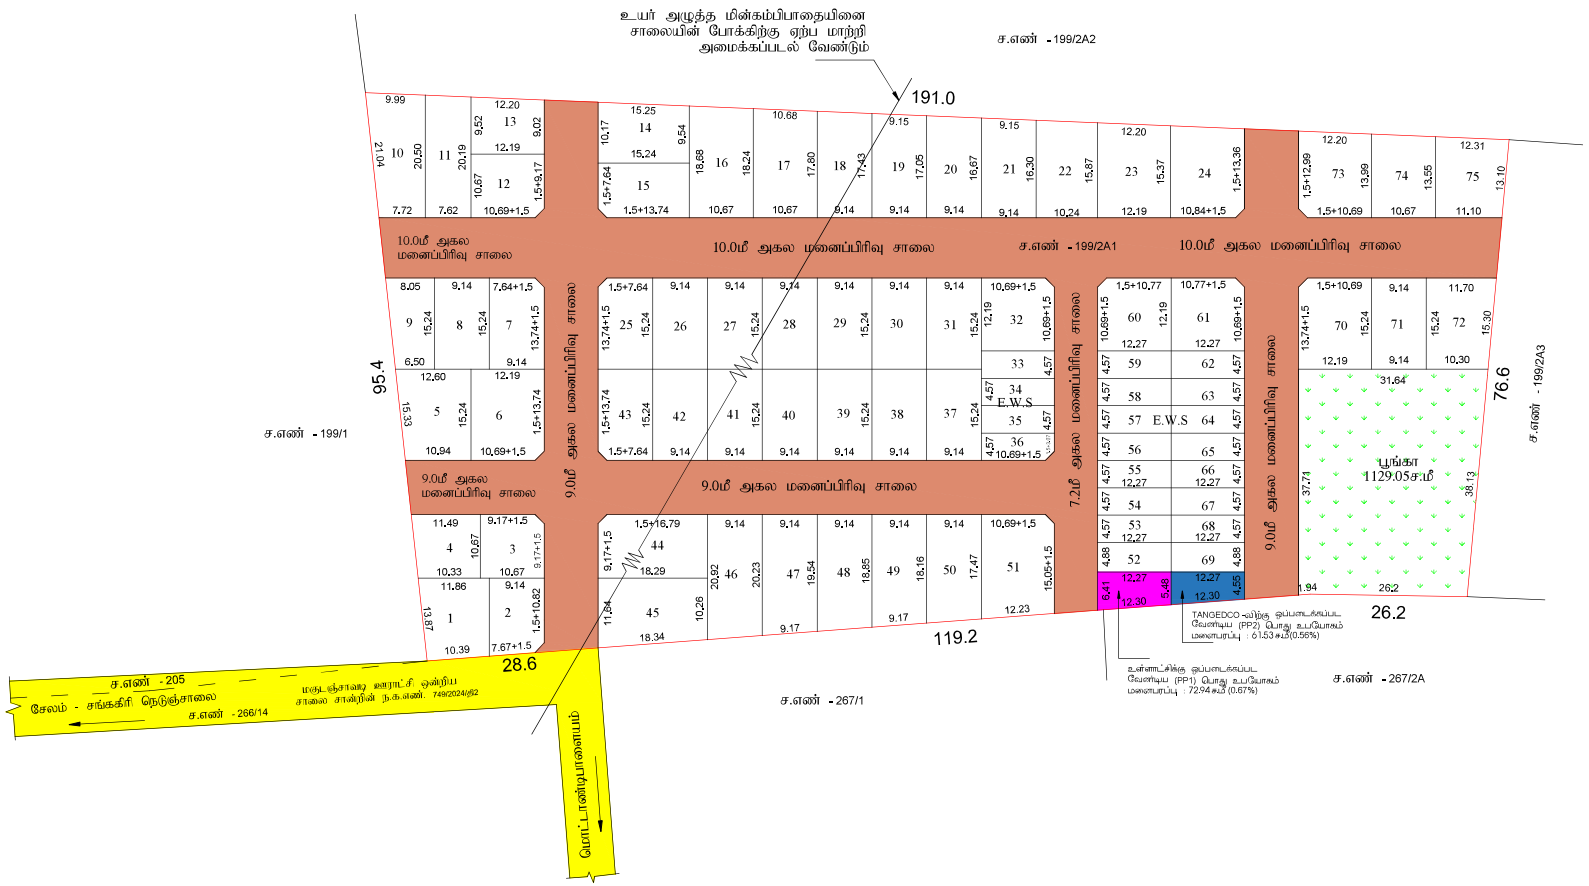

மாவட்ட நகர் ஊரமைப்பு அலுவலகம்
சேலம் மாவட்டம்
மாநகராட்சி ஒன்றியம்

சேலம் மாவட்டம், சங்ககிரி வட்டம், காளிகவுண்டம்பாளையம் ஊராட்சி மற்றும் கிராமம், சர்வே.எண் - 199/2A1 -ல் அமைமும் குடியிருப்பு மனைப்பிரிவுக்கான தொழில்நுட்ப ஒப்புதல் வரைபடம். (திட்டமிலொத பகுதி)

கோப்பு எண்	:	SLM / 654OVO3K / 22959 / 2024
இணையதள விண்ணப்பம் எண்	:	654OVO3K
அளவு	:	1 : 400

I. குறிப்பு -

மனைப்பிரிவின் மொத்தப்பரப்பு..... : 3.81 ஏக்கர் (அ) 15417.00 சதுமீ
உத்தேச மனைப்பிரிவு சாலை மற்றும் மூலைமுடக்குகளின் பரப்பு : 4519.46 சதுமீ

மனைப்பிரிவு எல்லை..... :
நிலையில் உள்ள சாலை..... :
உத்தேச சாலை..... :

கோரிய மனைகள்..... : 67
ஒதுக்கிய மனைகள்..... : 75

E.W.S மனைகளின் பரப்பளவு
(மனை எண்கள் : 33-36, 52-59, 62-69) : 1126.71 சதுமீ (10.33%)

A) பொது ஒதுக்கீடுகள் : உள்ளாட்சிக்கு மனுதாரர் ஒப்படைக்கப்பட்டவை

1. உத்தேச மனைப்பிரிவு சாலையின் பரப்பளவு (மூலைமுடக்குகள் உட்பட்) : 4519.46 சதுமீ
2. பூங்கா பரப்பு : 1129.05 சதுமீ (10.36%)

B) பொது உபயோகம் :

TNCDABR, 47(8)-ன் படி தானமாக ஒப்படைக்கப்பட்டவை :

உள்ளாட்சிக்கு தானமாக ஒப்படைக்கப்பட்ட பொது உபயோக மனைபரப்பு

உள்ளாட்சிக்கு ஒதுக்கப்பட்ட (PP1) மனைப்பரப்பு : 72.94 சதுமீ (0.67%)

TANGEDCO -திற்கு தானமாக ஒப்படைக்கப்பட்ட பொது உபயோக மனைபரப்பு

TANGEDCO -திற்கு ஒதுக்கப்பட்ட (PP2) மனைப்பரப்பு : 61.53 சதுமீ (0.56%)

மூலை முடக்கு
12.0மீ சுதல சாலை வரைக்கும் 1.5மீ X 1.5மீ மூலை முடக்கு விடப்பட வேண்டும்.

குறிப்பு
தனைத்து தளவரைகளும் மீட்டரில் குறிப்பிடப்பட்டுள்ளது.

II-நிபந்தனைகள்:

1. தாராளனை எண் •16 நகராட்சி நிர்வாகம் மற்றும் குடிநீர் வழங்கல் துறை (ம.நி) நாள்•04.02.2019•ன் படி நிபந்தனைகள் கடைபிடிக்கப்பட வேண்டும்.
2. தாராளனை எண் •16 நகராட்சி நிர்வாகம் மற்றும் குடிநீர் வழங்கல் துறை (ம.நி) நாள்•31.01.2020•ன் படி நிபந்தனைகள் கடைபிடிக்கப்பட வேண்டும்.
3. தாராளனை எண் .•161 வீட்டு வசதி மற்றும் நகர்புற வளர்ச்சித் துறை, நாள்•09.12.2020•ன் படி நிபந்தனைகள் கடைபிடிக்கப்பட வேண்டும்.
4. இம்மனைப்பிரிவிற்கு உள்ளாட்சி இறுதி ஒப்புதல் அளிக்கும் முன் இடத்தினை ஆக்கத்தறையாலும் நில ஆர்ந்த நடவடிகை எடுக்கப்படவில்லை என்றும், ஆக்கத்துறைக்காகவும் நில ஏற்றுப்பட்டதால் மாவட்ட வருவாய் அலுவலருக்கு அனுப்பப்படவில்லை என்றும், உள்ளாட்சி உறுதி செய்யப்பட்ட பின்னரே இறுதி ஒப்புதல் வழங்கப்பட வேண்டும்.
5. நில உபயோ குறித்து வழங்கப்பட்ட சான்றுகள் மற்றும் பரிசீலனைக்கு சமர்ப்பிக்கப்பட்ட ஆவணங்கள் சரிபார்க்கையில் என குறிப்பிடப்படல், மனைப்பிரிவுக்கு தொழில் நுட்ப ஒப்புதல் வழங்கியதில் ஏதேனும் பாதிப்பு ஏற்படுக்கூடிய சூழ்நிலை ஏற்படின் இம்மனைப்பிரிவிற்கு வழங்கப்பட்ட தொழில்நுட்ப ஒப்புதல் எவ்வித முன்னறிவிப்புமின்றி நகர் ஊரமைப்பு இயக்குநர் முன்னறிவிப்பு ஏதுமின்றி ரத்து செய்யப்படும்.
6. விற்பனைக்குவரை மனைகளை விற்பனை செய்யும் போது இம்மனைகளின் நகலோடு நகர • ஊரமைப்பத்துறையில் ஒப்புதல் அளிக்கப்பட்ட வரைபட கூறுகளையும் மனை வாங்குபவர்களுக்கு கட்டாயம் வழங்கப்பட வேண்டும்.
7. நகர் ஊரமைப்பு துறை சட்டப்புவமாக தொழில்நுட்ப அனுமதி அளிப்பதன் மூலம் விண்ணப்பதாரரின் மேலே உள்ள நில உரிமையை உறுதிப்படுத்தவில்லை, தொழில்நுட்ப அனுமதிக்கு அனுமதி அளிப்பதற்கு முன்பு விண்ணப்பதாரரின் விண்ணப்பத்தில் சமர்ப்பித்த ஆவணங்களில் (சிலவற்றிற்கும் குத்தகை பத்திரம், பட்டா, தான்பத்திரம், பொது அதிகார பத்திரம் மேலும் பல) விண்ணப்பதாரர் வளர்ச்சி செய்ய உரிமையுள்ளதா என்று மட்டுமே சரிபார்க்கப்படுகிறது அதன் மூலம் முகதகு படமாக விண்ணப்பதாரருக்கு வளர்ச்சி செய்ய உரிமை உள்ளதா என்று பார்க்கப்படுகிறது சொத்தினை வகுக்கு விற்கும்போ எந்த நபரும் விண்ணப்பதாருக்கு சொத்தின் மீது உள்ள உரிமையை தன்மாக உறுதிப் பத்திரிக்கொள்ள வேண்டும். மேலும் அதன் மேல் வேறு பாதிரும் தனி நபர் உரிமைக் கோரினால் அவர்கள் அதனை பொருத்தமான தருதிமன்ற நீதிமன்றத்தின் முன் நிரூத்தல் கொள்ளலாம். இதனை முழுவு செய்ய நகர் ஊரமைப்புத்துறை பொருத்தமான அமைப்பு அல்ல.
8. நீர் நிலைகள் பாதிக்கப்படாத வண்ணம் கட்டிடங்கள் கட்டப்பட வேண்டும்.
9. ஒப்புதல் அளிக்கப்பட்ட மனைப்பிரிவு வரைபடத்தினை எவ்வித மாற்றமும் விற்கல்லாரி மனைப்பிரிவு நுழைவாயில்கள் (7' x 4" அளவினான நிரந்தர தகவல்பலகை மூலம் பொதுமக்கள் பார்வைக்கு நிரந்தரமாக பிரகரிக்கப்பட வேண்டும்.
10. நீரில்லை வழக்குகள் ஏதேனும் நிலுவையில் இருப்பின் இத்தனுமதி செல்லுதக்கதல்ல.
11. இம்மனைப்பிரிவிலிருந்து அதனில் உள்ள இடத்திற்கு செல்லவும் வரைபடத்தில் காண்பிக்கப்பட்டுள்ள மனைப்பிரிவு சாலைகளின் குறுகே மனைப்பிரிவு சாலையின் போக்கினை பாதிக்கும் வகையில் கறுத்தவர் கட்டப்பட்டுள்ளது அதனை இடத்துக்கொள்வதாக மனுதாரர் ஒப்புதல்கொள்ள வேண்டும்.
12. உத்தேச மனைப்பிரிவு சாலைகளுக்கு மனுதாரரால் தர் சாலை அமைக்கப்பட்டு ஐம்பது வட்டார வளர்ச்சி அலுவலர் / ஊராட்சி பொறியாளர் அவர்களிடம் தரம் குறித்து தருதிச்சான்று பெறப்பட்ட பின்னரே உள்ளாட்சியால் இறுதி ஒப்புதல் வழங்கப்பட வேண்டும்.

APPROVAL No. : SWP / DTCP / SALEM / LAYOUT No. : 251/ 2024

உதவி இயக்குநர்,
மாவட்ட நகர் ஊரமைப்பு அலுவலகம்,
சேலம் மாவட்டம்.

ராகேஷ் ரவி
வரைவாளர் நிலை - III

சி.பார்வதி
திட்ட உதவியாளர்

Signature valid Signature valid



our services doesn't just end there

Buying & Selling Services

Property Buying Assistance, Property Selling Support, Market Price Analysis, Owner Outreach and Negotiation.

Legal & Documentation Services

Certified EC, Patta, legal opinions, property verification, due diligence, litigation solutions, and legal heir certificates.

Property Development & Approvals

Building plan approvals, construction, layout and sub-division approvals, zone conversion, and occupancy certification.

NRI & Investment Services

Escrow Services, Rentals, Litigation Solutions, Property Valuation and Property Management

Compliance & Special Services

Demolition, Vaasthu checks, regularization of unauthorized buildings, and office space solutions.



empowering your real estate decisions with smart tools

Property Valuation & Cost Estimation

Guideline Value, Apartment Composite Value, Stamp Duty & Registration Fees Calculator, Building Value Calculator, Capital Gains Calculator, Area Unit Converter, Length Unit Converter

Ownership, Compliance & Legal Verification

Encumbrance Certificate (EC) Search, Find Your SRO, Temple Property Check, WAQF Property Check, View Patta/Chitta, View FMB, Patta Analyzer, EC Analyzer

Zoning & Land Use Analysis

Land Use Zone Finder, CRZ Zone Check, Aquifer Zone Check, CBA Check, EWS Check, Road Width Check, Proposed Road Widening Check, FSI Calculator

Property Documentation & Workflow Tools

Forms & Templates, Document Generator, Document Translation, Dictionary

Vastu & Property Management Tools

Home Vastu Shastra, Plot Vastu Shastra, Property Management

Verified RealEstate™

We're honored to be part of your real estate journey

3/350/2 Mettukuppam,
OMR Thoraipakkam,
Chennai, India

hello@verified.realestate
+91 9996 12 9996
www.verified.realestate