

மாவட்டம் : தர்மபுரி

வட்டம் : தருமபுரி


கிராமம் : 051 உங்கரானஅள்ளி[51]



புல எண் : 259

பரப்பளவு : எக்டர் 02 ஏர் 11.00

அளவு : 1 : 1000

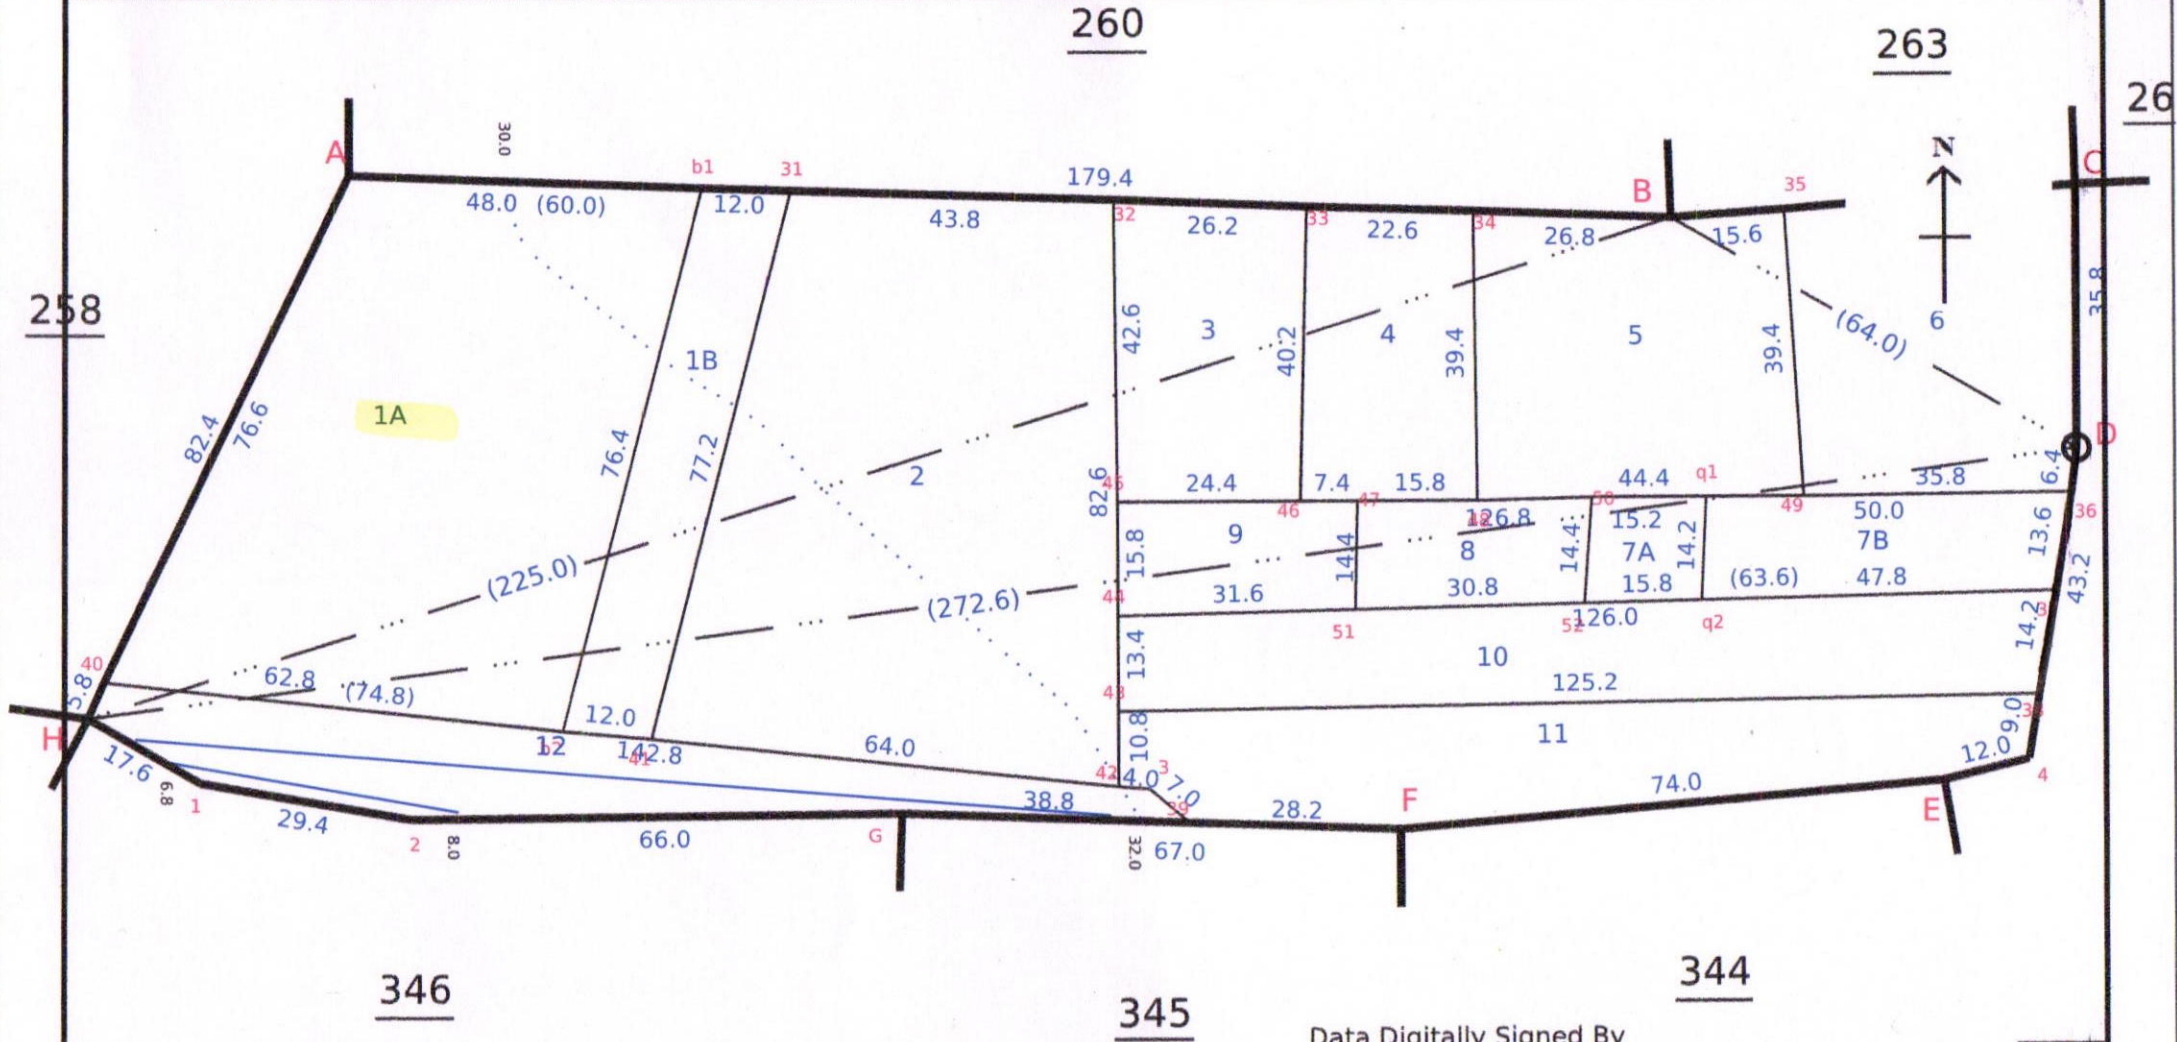

Date of Issue: 06-05-2025 14:50:20

Data Digitally Signed By
SHANMUGASUNDARAM KATHIRVEL



ம. துர்மபுரி

மாவட்டம்:

ம. துர்மபுரி

வட்டம்:


புல எண். 259

எண் 51
திராமம்

பெயர்: தங்கராண் ஸ்ரீனி

பரப்பு: ஹெக்டேர்

2 ஏர். 11.0

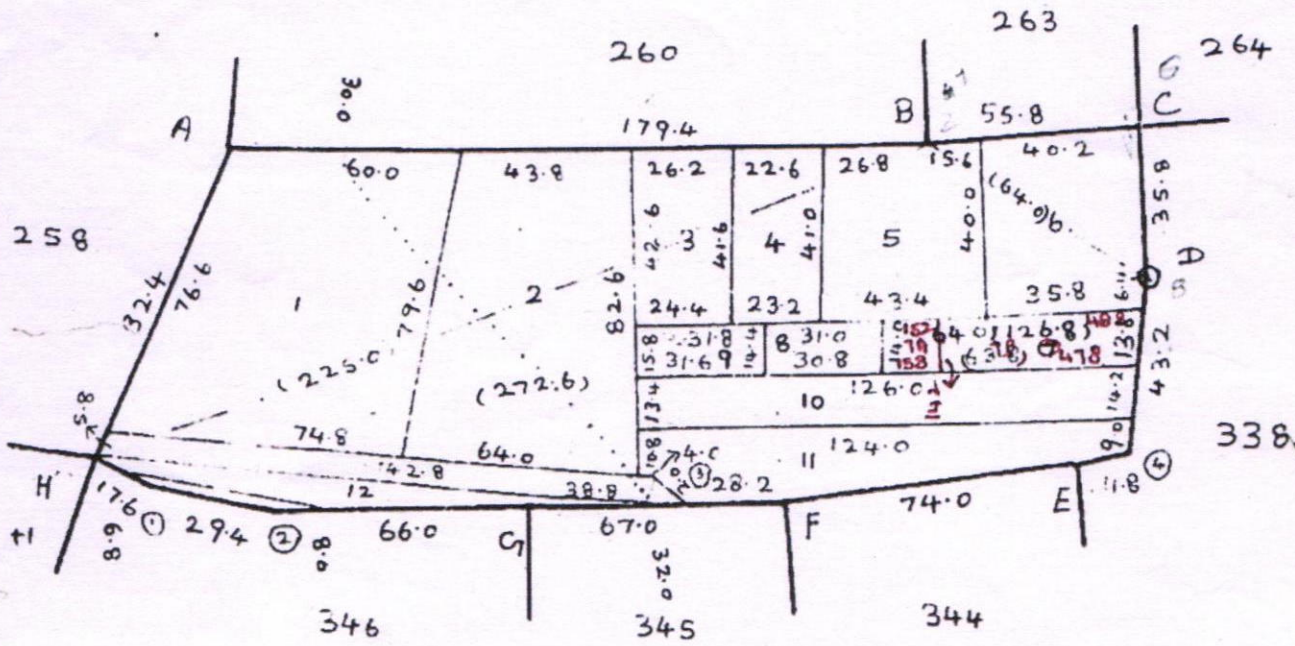New Survey 7A-7B plotted by P.W.D.
TK-88/187/1431 (I) dt 31.7.21சுண்ணாம்பு
10/1/22
சுண்ணாம்பு

| உண்ணாம்பு மசூலி |

சுண்ணாம்பு

M/11/24

கிராம நிர்வாக அலுவலர்
23, உங்கராணதுள்ளி,
துருமபுரி வட்டம் & மாவட்டம்.

		I		
		64.0		
C	30.8	45.8		
		B		

		D		
		272.6		
		260.2	41.2	(4)
		248.2	42.4	E
B	38.8	222.2		
		173.8	39.0	F
		141.0	29.0	(3)
		107.4	27.4	G
		41.8	19.4	(2)
		14.0	10.6	(1)
		H		
		225.0		
		169.0	60.0	A
		B		



தமிழ்நாடு அரசு

வருவாய் மற்றும் பேரிடர் மேலாண்மைத் துறை

நில உரிமை விபரங்கள் : இ. எண் 10(1) பிரிவு

மாவட்டம் : தர்மபுரி

வட்டம் : தருமபுரி

வருவாய் கிராமம் : 051 உங்கரானஅள்ளி

பட்டா எண் : 4433

உரிமையாளர்கள் பெயர்

1.	ராஜீ	மகன்	R.சுகுமாரன்					
புல எண்	உட்பிரிவு	புன்செய்		நன்செய்		மற்றவை		குறிப்புரைகள்
		பரப்பு	தீர்வை	பரப்பு	தீர்வை	பரப்பு	தீர்வை	
		ஹெக் - ஏர்	ரூ - பை	ஹெக் - ஏர்	ரூ - பை	ஹெக் - ஏர்	ரூ - பை	
259	1A	0 - 40.50	1.37	--	--	--	--	2025/0105/05/336941- -2025/05/01/000777SD ----- Digitally signed:Shanmuga Sundaram K Tahsildar 28/04/2025 06:42:53:PM
		0 - 40.50	1.37					

குறிப்பு :



- மேற்கண்ட தகவல் / சான்றிதழ் நகல் விவரங்கள் மின் பதிவேட்டிலிருந்து பெறப்பட்டவை. இவற்றை தாங்கள் <https://eservices.tn.gov.in> என்ற இணைய தளத்தில் S/05/01/051/04433/40144 என்ற குறிப்பு எண்ணை உள்ளீடு செய்து உறுதி செய்துகொள்ளவும்.
- இத் தகவல்கள் 03-05-2025 அன்று 12:17:34 PM நேரத்தில் அச்சடிக்கப்பட்டது.
- கைப்பேசி கேமராவின் 2D barcode படிப்பான் மூலம் படித்து 3G/GPRS வழி இணையதளத்தில் சரிபார்க்கவும்

அ-பதிவேடு விவரங்கள் - ஊரகம்

மாவட்டம் : தர்மபுரி

வட்டம் : தருமபுரி

கிராமம் : 051 உங்கரானஅள்ளி

1. புல எண்	259	9. மண் வயனமும் ரகமும்	3 - 2
2. உட்பிரிவு எண்	1A	10. மண் தரம்	6
3. பழைய புல உட்பிரிவு எண்	259-1	11. தீர்வை (ரூ - ஹெ)	3.38
4. பகுதி	P	12. பரப்பு (ஹெக்டேர் - ஏர்)	0 - 40.50
5. அரசு / ரயத்துவாரி	ரயத்துவாரி	13. மொத்த தீர்வை (ரூ - பை)	1.37
6. நிலத்தின் வகை	பஞ்சை	14. பட்டா எண்	4433
7. பாசன ஆதாரம்	-	15. குறிப்பு	-
8. இரு போகமா	-	16. பெயர்	1.R.சுகுமாரன்

குறிப்பு:



மேற்கண்ட தகவல் / சான்றிதழ் நகல் விவரங்கள் மின் பதிவேட்டிலிருந்து
1. பெறப்பட்டவை. இவற்றை தாங்கள் <https://eservices.tn.gov.in> என்ற
இணைய தளத்தில் **05/01/051/259/1A/20144** என்ற குறிப்பு எண்ணை
உள்ளீடு செய்து உறுதி செய்துகொள்ளவும்.

1	2	3	4	5	6	7	8	9	10	11	12
							கு. பை	ஹெ. எர்ஸ்	கு. பை.		
1N	257-1	ர	4	...	4-5	8	2 15	0 08.5	0 18	402 அ. கோபால்.	
1Q	-1	ர	4	...	4-5	8	2 15	0 19.0	0 41	24 ரா. அமுல்.	
2A	-2	ர	4	...	4-5	8	2 15	0 02.0	0 06	1857 கா. தொண்டி (1), கா. கோவித் தன் (2), கா. பெருமாள் (3), கா. அருணாஜலம் மகன் பெருமாள் (4), அ. கோவித் தன் (5).	
2B	-2	ர	4	...	4-5	8	2 15	0 02.5	0 06	481 வா. சாமியார்.	
2C	-2	ர	4	...	4-5	8	2 15	0 01.5	0 06	540 க. சின்னசாமி.	
2D	-2	ர	4	...	4-5	8	2 15	0 00.5	0 06	1103 கோ. மம்மு.	
								1 45.5	3 27		
258	1	258	ர	4	...	4-5	8 2 15	0 25.5	0 54	167 ர. காளியப்பன்.	
	2	258	ர	4	...	4-5	8 2 15	0 16.0	0 34	344 அ. கோவித்தன்.	
	3	258	ர	4	...	4-5	8 2 15	0 16.0	0 34	17 அ. அண்ணா மலை.	
	4	258	ர	4	...	4-5	8 2 15	0 25.5	0 54	699 அ. தாடிகாரன்.	
	5	258	ர	4	...	4-5	8 2 15	0 04.0	0 09	540 க. சின்னசாமி.	
	6	258	ர	4	...	4-5	8 2 15	0 04.0	0 09	1684 அரியாகவுண் டர் (1), கரியன் (2), ரங்கன் (3).	கிணறு-1.
	7	258	ர	4	...	4-5	8 2 15	0 02.0	0 06	402 அ. கோபால்.	
	8	258	ர	4	...	4-5	8 2 15	0 08.0	0 17	135 அ. கண்ணியப் பன்.	
	9	258	ர	4	...	4-5	8 2 15	0 08.0	0 17	24 ரா. அமுல்.	
	10	258	ர	4	...	4-5	8 2 15	0 26.0	0 55	17 அ. அண்ணா மலை.	
	11	258	ர	4	...	4-5	8 2 15	0 24.0	0 52	402 அ. கோபால்.	
	12	258	ர	4	...	4-5	8 2 15	0 03.0	0 17	540 க. சின்னசாமி.	
	13	258	ர	4	...	4-5	8 2 15	0 06.0	0 13	540 க. சின்னசாமி.	பூஸ்திதி ரோடு.
								1 73.0	3 71		
259	1	259	ர	4	...	3-2	6 3 38	0 50.0	1 70	401 கா. கோசன்.	
	2	259	ர	4	...	3-2	6 3 38	0 41.0	1 39	103 மொ. கந்த கவுண்டர்.	

கிராம நிர்வாக அலுவலர்
23, உங்கரானஹள்ளி,
குருமபுரி வட்டம் & மாவட்டம்.