


உளர்புரம் ஊராட்சி

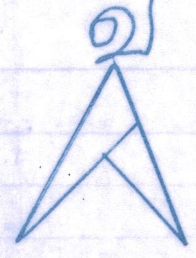


மாவட்டம் : காஞ்சிபுரம்
 உபமண்டலம் : திருப்பெரும்புதூர்
 உள்நாட்சி : உளர்புரம்
 கிராமம் : உளர்புரம்
 நி.அ.எண் : 215/2D, 3B, 6C, 7A3, 7B, 8, 9A, 10A, 216/1A1C, 1A2, 1B1, 4C (ம) 5C-ல் அமையும் உத்தேச சூழலுடைய மணப்பிரிவுக்கான தொழில் துட்ப ஏற்புத் தரைப்படம்.

அளவு : 1'-66'-0"
 கோப்பு எண் : 5236/2012, தச.ம.3
 குறிப்பு : மணப்பிரிவின் மொத்த பரப்பு : 5.45 ஏக்கர் (அ) 237402 ச.அடி
 கோரிய மணங்கள் : 93
 தேவக்கிய மணங்கள் : 89 (65 முதல் 87 வரை EWS மணங்கள்)
 EWS மணங்களின் பரப்பு : 15230.0 ச.அடி
 நிலையுடைய சாலை : -----
 மணப்பிரிவு எல்லை : -----
 பொது தேவக்கிகள் : [உள்ளாட்சிக்கு தானமாக சம்பாதிக்கப்பட்ட அண்டை]
 பூங்கா : 24430 ச.அடி - 10.29%
 உத்தேச சாலை : 78299 ச.அடி
 கடை (மதுதாரர் விற்பனைக்காக) : 2500 ச.அடி - 1.05%
 கட்டிட வரம்பு : 10'-0" முதல் 10'-0" x 10'-0"
 40'-0" சாலைக்கு : 10'-0" 5'-0" x 5'-0"
 30'-0" சாலைக்கு : 10'-0" 5'-0" x 5'-0"
 23'-0" சாலைக்கு : 5'-0" 5'-0" x 5'-0"

நிபந்தனைகள்:
 1. இம்மணப்பிரிவுக்கு ஊராட்சி தலைவர் இறுதி பூப்புதல் வடிவம் முன் கிடம். எந்த துறையாலும் நில ஆர்ஜிதம் செய்யப்படவில்லை என்றும், எந்த துறைக்காகவும் நில ஆர்ஜிதப்பட்டால் மாவட்ட ஊராட்சி துறை அலுவலருக்கு அனுப்பப்படவில்லை என்றும் உறுதி செய்து கொள்ள வேண்டும்.
 2. அரசாங்கம் எண் 71, ஊராட்சி அமைச்சர் தலைவர் 16-06-03-ன் படி பூங்கா மற்றும் சாலை தேவக்கிகளை உள்ளாட்சிமே தானமாகப் வழங்குகின்ற பராமரிக்க வேண்டும் என்றும், நில உரிமம் குறித்த உள்ளாட்சிமே முடிவெடுப்பு என்றும் தெரிவித்துக்கொள்ளப்படுகிறது.
 3. நில உரிமம் குறித்து வடிவக்கப்பட்ட சான்றுகள் மற்றும் பரிசீலனைக்கு சமர்ப்பிக்கப்பட்ட அண்ணாக்கள் சரியானவையல்ல என அறியப்பட்டால் (அ) மணப்பிரிவுக்கு தொழில் துட்ப ஏற்புத் தரைப்படம் வடிவக்கியதால் பாதிப்பு ஏற்படக் கூடிய சூழ்நிலை ஏற்படும் கிம்மணப்பிரிவுக்கு வடிவக்கப்பட்ட தொழில் துட்ப ஏற்புத் தரைப்படம் எவ்வித முன்னறிவிப்பின்றி நான் ஊராட்சிமே கீழ்க்கண்ட அலுவலர்கள் ரத்து செய்யப்படும்.
 4. கிவ்வுலகத்தில் தொழில் துட்ப ஏற்புத் தரைப்படம் மணப்பிரிவு மணங்கள் வாங்கும் பூங்கா மன்தாரருக்கும் பூங்காவிடமிருந்து மணப்பிரிவு வரைபட நகல் வடிவக்கப்பட்ட வேண்டும்.
 5. கிவ்வுலகத்தில் தொழில் துட்ப ஏற்புத் தரைப்படம் மணப்பிரிவு வரைபடத்தினை பொதுமக்கள் பார்க்கக்கூடிய சம்பந்தப்பட்ட இடத்தில் 6'-0" x 4'-0" என்ற அளவுக்கு அறையால் காங்கிரீட் பலகையால் வரைந்திடுவதற்கு வேண்டும்.
 6. EWS மணங்கள் பொருளாதாரத்தில் பின்தங்கியவர்களுக்காக தேவக்கி செய்யப்படும் மணங்கள். கிம்மணங்களை தேவக்கிவைக்கலாம், மாற்றி அமைக்கலாம் கூடாது.

ம.உ/ந. ஊ. து. இ(செ.ம)எண் 236/2012

உளர்புரம் உளர்புரம் ஊராட்சி
 நான் உளர்புரம் ஊராட்சி
 நிபந்தனைகளுடன்
 அனுமதி வழங்கப்பட்டது
 கட்டிட அனுமதி எண்
 நான் அனுமதி காணம் முதல்
 தலைவர்
 53, வளர்புரம் ஊராட்சி மற்றும்
 திருப்பெரும்புதூர் ஒன்றியம்.

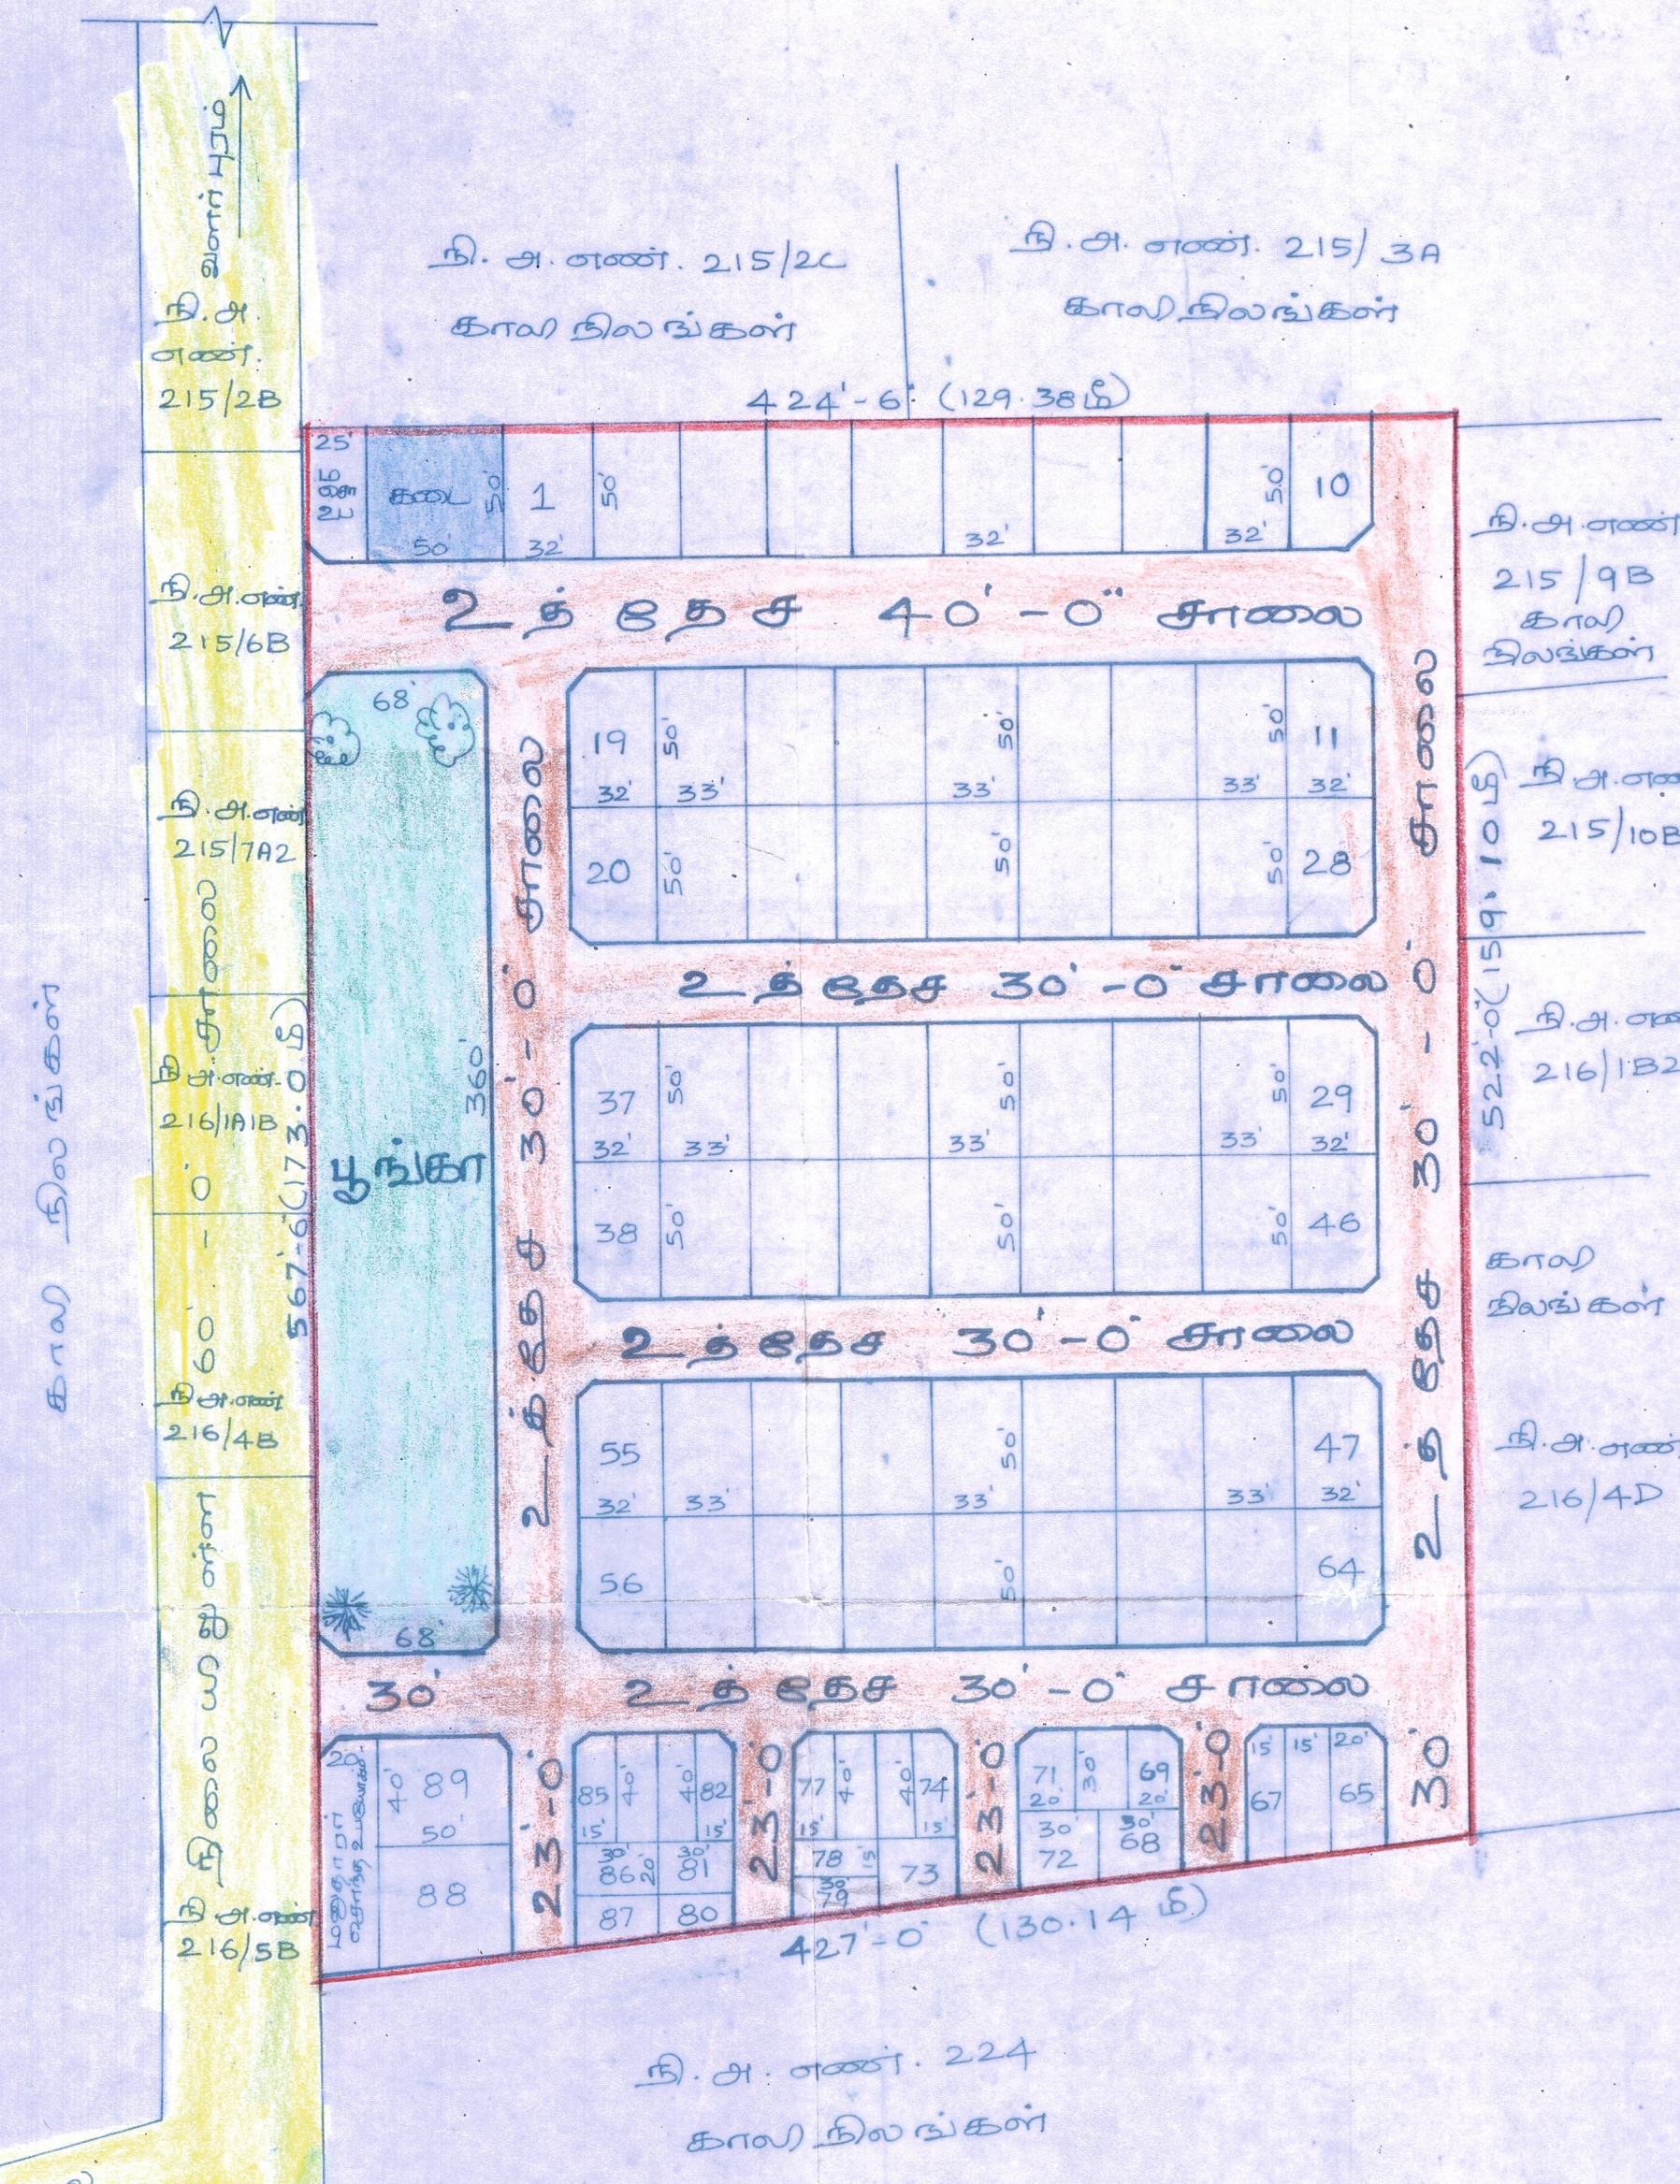

அளவு : 29/11/13
 உளர்புரம் ஊராட்சி
 த. உளர்புரம் ஊராட்சி
 த. உளர்புரம் ஊராட்சி