District : Dharmapuri


Taluk : Harur

Village : Doddampatti [64]

Survey No : 63


Area : Hect 03 Ares 9.50

Scale : 1 : 1000

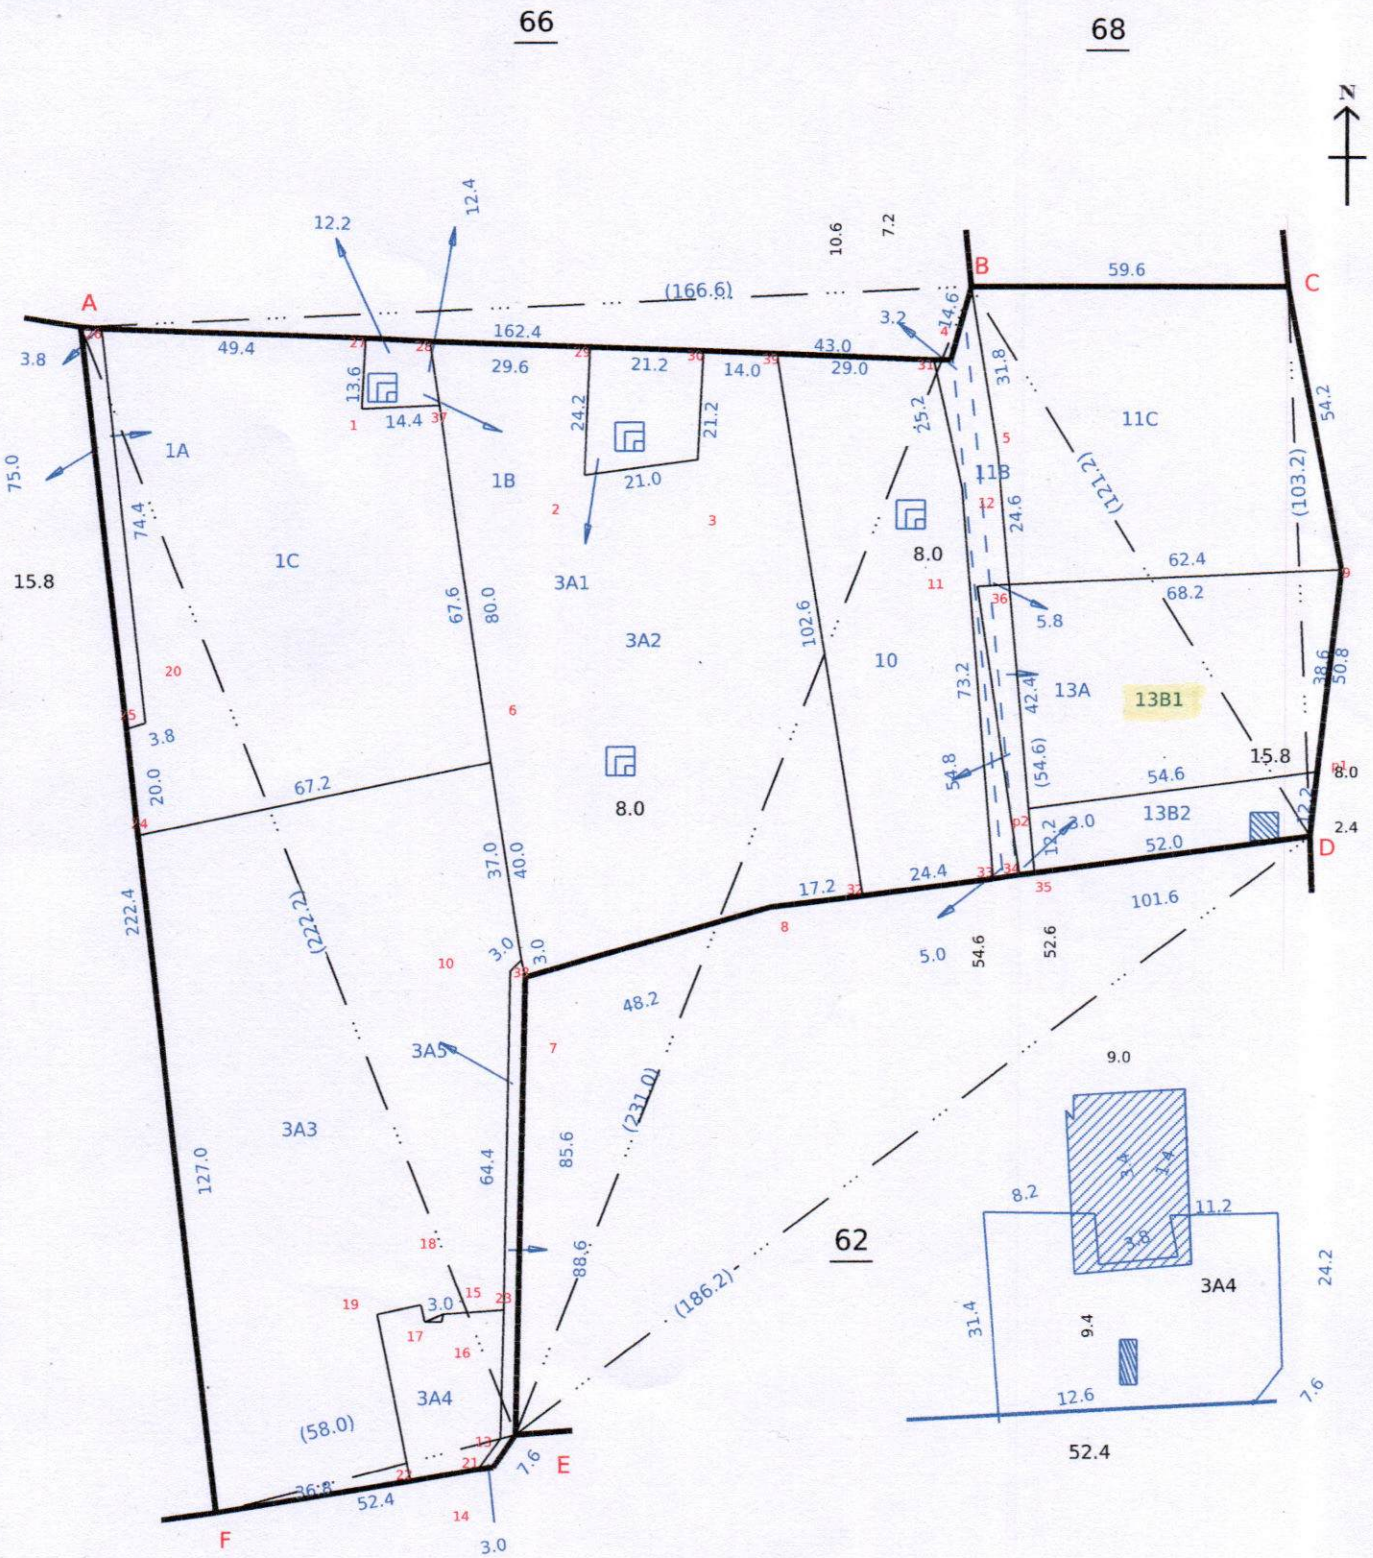

Data Digitally Signed By
KANIMOZHI SIVARAJ

Date of Issue: 22-02-2024 14:31:23

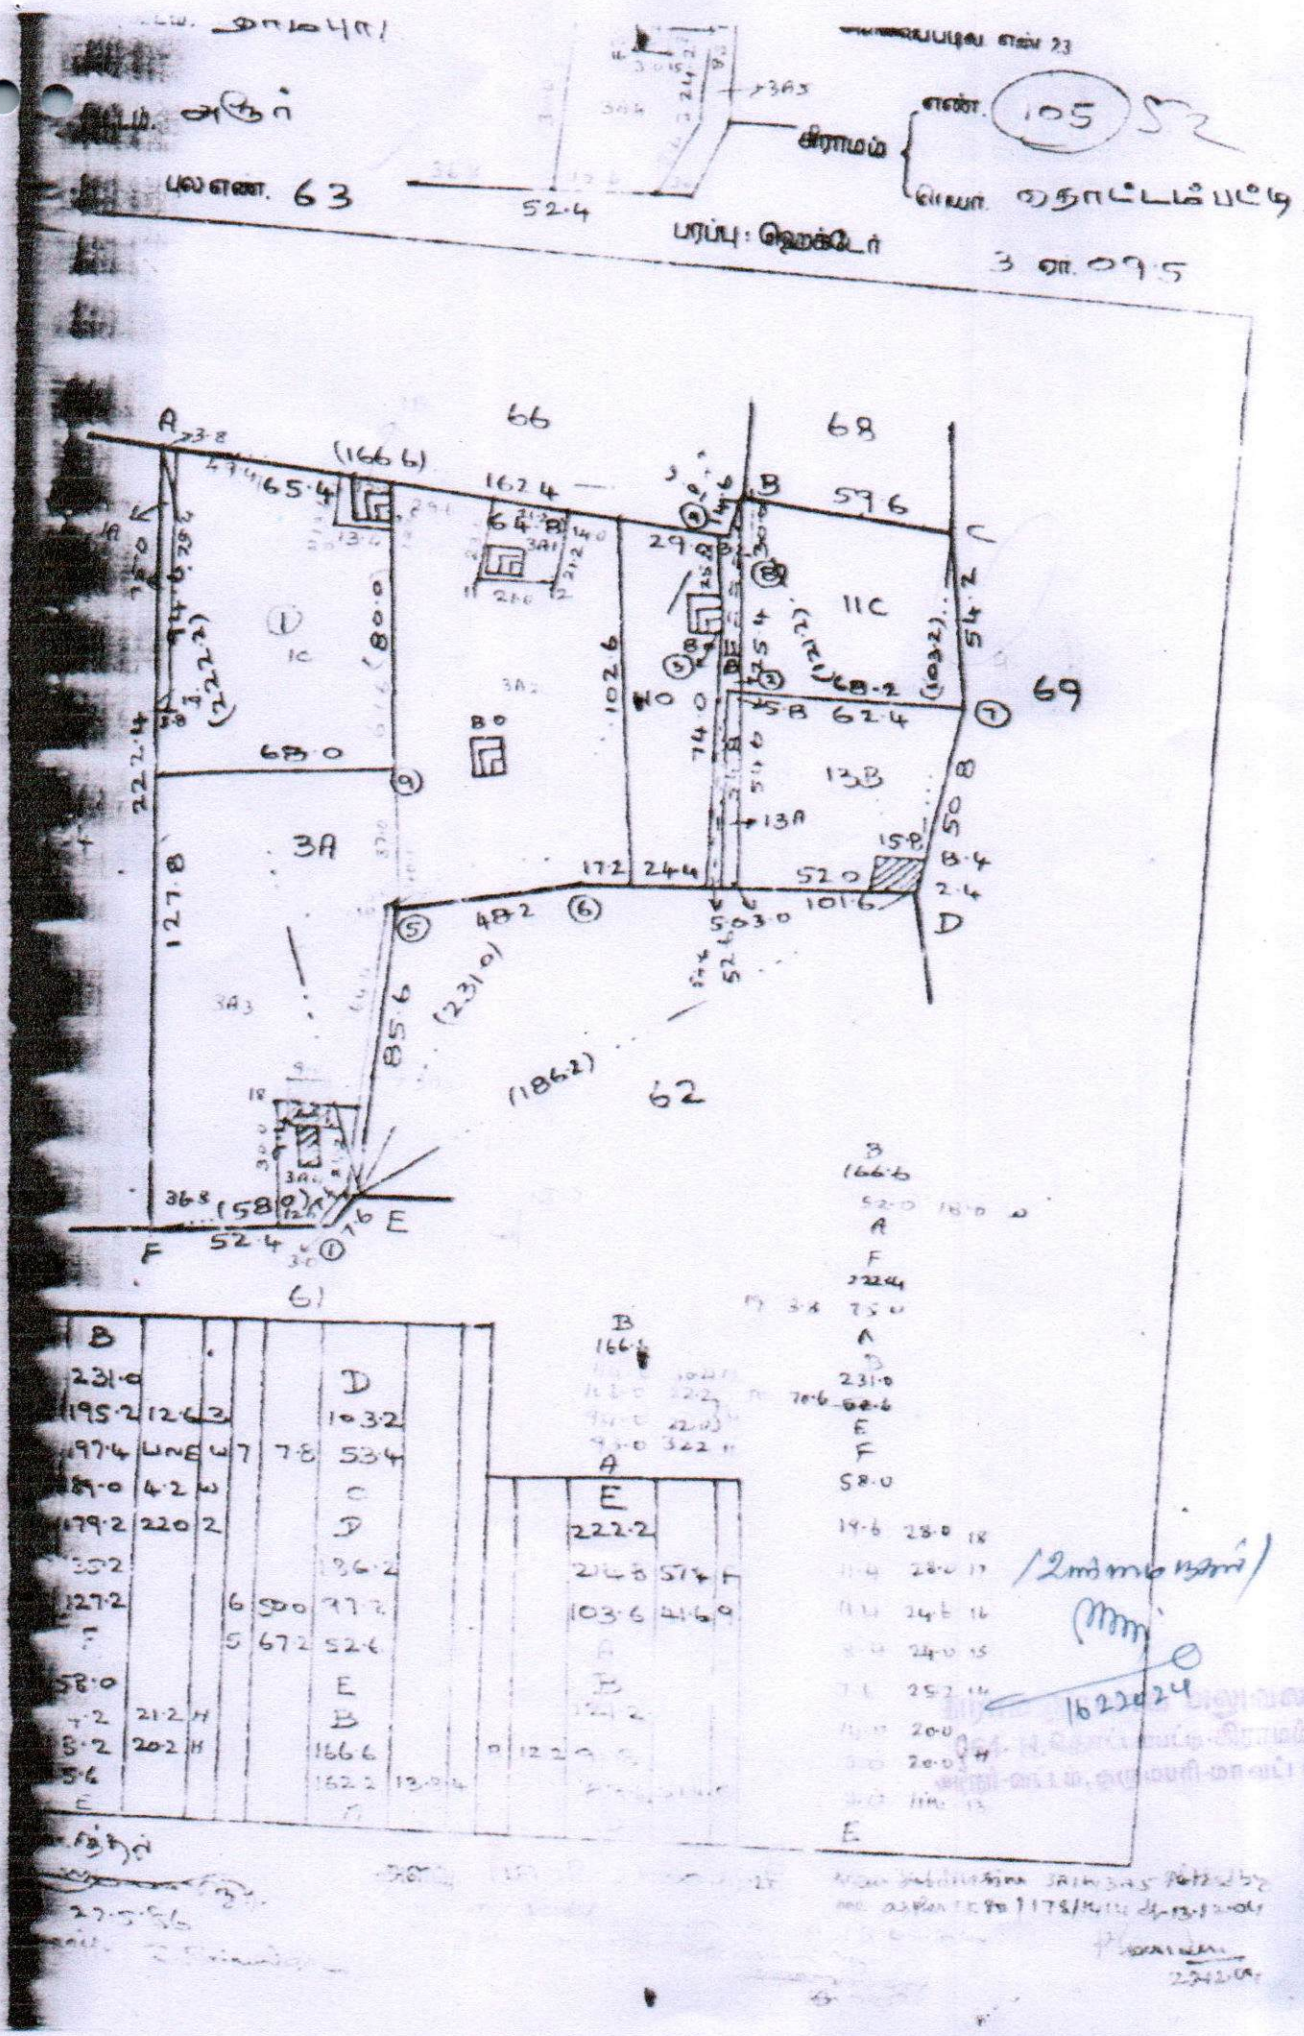
பலஎண். 63
எண். 105
கிராமம்
பரப்பு: ஹெக்டேர்
3 எ. 09.5
66
68
69
62
A
B
C
D
E
F
3A
3A1
3A2
3A3
11C
13B
13A
15B
52.4
(1862)
(2310)
(1666)
1622024

தமிழ்நாடு அரசு

வருவாய்த் துறை

நில உரிமை விபரங்கள் : இ. எண் 10(1) பிரிவு

மாவட்டம் : தர்மபுரி **வட்டம் : அரூர்**

வருவாய் கிராமம் : 064 தொட்டம்பட்டி **பட்டா எண் : 639**

உரிமையாளர்கள் பெயர்

1. வேலுமணி மகன் எழிலன்

புல எண்	உட்பிரிவு	புன்செய்		நன்செய்		மற்றவை		குறிப்புரைகள்
		பரப்பு	தீர்வை	பரப்பு	தீர்வை	பரப்பு	தீர்வை	
		ஹெக் - ஏர்	ரூ - பை	ஹெக் - ஏர்	ரூ - பை	ஹெக் - ஏர்	ரூ - பை	
63	13B1	0 - 23.25	0.60	--	--	--	--	2023/0105/05/258033--2024/05/02/000077SD -- 29-01-2024
		0 - 23.25	0.60					

குறிப்பு2 :

1. மேற்கண்ட தகவல் / சான்றிதழ் நகல் விவரங்கள் மின் பதிவேட்டிலிருந்து பெறப்பட்டவை. இவற்றை தாங்கள் **https://eservices.tn.gov.in** என்ற இணைய தளத்தில் **05/02/064/00639/70418** என்ற குறிப்பு எண்ணை உள்ளீடு செய்து உறுதி செய்துகொள்ளவும்.
2. இத் தகவல்கள் 22-02-2024 அன்று 02:28:00 PM நேரத்தில் அச்சடிக்கப்பட்டது.
3. கைப்பேசி கேமராவின்2D barcode படிப்பான் மூலம் படித்து 3G/GPRS வழி இணையதளத்தில் சரிபார்க்கவும்

அ-பதிவேடு விவரங்கள்

மாவட்டம் : தர்மபுரி

வட்டம் : அரூர்

கிராமம் : 064 தொட்டம்பட்டி

1. புல எண்	**63**	9. மண் வயனமும் ரகமும்	**8 - 1**
2. உட்பிரிவு எண்	**13B1**	10. மண் தரம்	**8**
3. பழைய புல உட்பிரிவு எண்	**63-13B**	11. தீர்வை (ரூ - ஹெ)	**2.47**
4. பகுதி	**P**	12. பரப்பு (ஹெக்டேர் - ஏர்)	**0 - 23.25**
5. அரசு / ரயத்துவாரி	**ரயத்துவாரி**	13. மொத்த தீர்வை (ரூ - பை)	**0.60**
6. நிலத்தின் வகை	**புஞ்சை**	14. பட்டா எண்	**639**
7. பாசன ஆதாரம்	-	15. குறிப்பு	-
8. இரு போகமா	-	16. பெயர்	**1.எழிலன்**

குறிப்பு 1:

1. மேற்கண்ட தகவல் / சான்றிதழ் நகல் விவரங்கள் மின் பதிவேட்டிலிருந்து பெறப்பட்டவை. இவற்றை தாங்கள் **https://eservices.tn.gov.in** என்ற இணைய தளத்தில் **05/02/064/63/13B1/70418** என்ற குறிப்பு எண்ணை உள்ளீடு செய்து உறுதி செய்துகொள்ளவும்.

கி. எண். 105 தொடர்ச்சி

1	2	3	4	5	6	7	8	9	10	11
							ரூ.பை	ஹெ.ஏர்ஸ்	ரூ.பை	
62	8A2	-9A பா	ர	ய	—	ஈ-1	8	2 47	0 39.0	0 96	215 பெ. ஜெயராமன்
	9B2	9B பா	ர	ய	—	ஈ-1	8	2 47	0 02.0	0 12	11 ரா. இன்பசேகரன்
	9B3	9B பா	ர	ய	—	ஈ-1	8	2 47	0 01.5	0 06	165 மொ. ராஜு கவுண்டர்
	9B4	9B பா	ர	ய	—	ஈ-1	8	2 47	0 15.5	0 38	11 ரா. இன்பசேகரன்
								2 80.0	7 22	
63	-1	63-1 2	ர	ய	—	ஈ-1	8	2 47	0 58.5	1 42	7 வே. ஆசைதம்பி
	1A	63-8A 3B, 4A, 4B, 5, 6, 7, 8, 9,	ர	ய	—	ஈ-1	8	2 47	1 54.0	3 75	92 கோ. செக்கன்
	10	-10 11 பா	ர	ய	—	ஈ-1	8	2 47	0 28.0	0 69	127 P. பொன்னுசாமி
	11B	11 பா	ர	ய	—	ஈ-1	8	2 47	0 05.0	0 14	127 P. பொன்னுசாமி
	11C	11 பா 12	ர	ய	—	ஈ-1	8	2 47	0 32.5	0 79	127 P. பொன்னுசாமி
	13A	1 பா	ர	ய	—	ஈ-1	8	2 47	0 02.5	0 12	31 அ. கந்தசுப்பா கவுண்டர்
	13B	13 பா	ர	ய	—	ஈ-1	8	2 47	0 29.0	0 75	31 அ. கந்தசுப்பா கவுண்டர்
								3 09.5	7 64	
64	-1	64-1 -2, 3	ர	ய	—	ஈ-1	8	2 47	0 72.0	1 78	80 வே. செங்கான்
	-2	5	ர	ய	—	ஈ-1	8	2 47	1 53.0	3 78	7 வே. ஆசைதம்பி
	5	5	ர	ய	—	ஈ-1		0 61.5	1 52		190 க. வேடியப்பன்

16220241
அளவர்-வட்டம், தருமபுரி-மாவட்டம்