CERTIFICATE
EXTRACT FROM THE TOWN SURVEY LAND REGISTER

District : **Theni** **Taluk :** **Uthamapalayam** **Town :** **Chinnamanur** **Ward :** **Ward-A Chinnamanur**

S.No	Block Code and Name Of Locality	Number		O.Sur No and Letter	Municipal Door No.	Govt,Mitta, Zamindari,Inam	Dry,Wet, Unassessed, Promboke, House-site	Source Of Irrigation and Class	If Double Crop,Rate of Composition	Class and Sort of soil	Taram	Rate per Acre/ Hectare		Extent By Town Survey			Assesment		Municipal Register	Adangal	How the holding is utilised	Remarks
		Sur. Field	Sub Div.									Rs.	Paise	Hectare	Ares	Sq. Meter	Municipal	Govt.				
1	Block : 0015- பொது தெரு அல்லது பொது இடம்	8	9	214/PART 215/1 236 237 238/PART 239/ PART,240,235/2PART -		ரயத்துவாரி	புஞ்சை		-	7-3	5	2.15		0	21	2.0	-	0.00	-	பழனிவேல் மகன் சுரேஷ், பழனிவேல் மகன் செல்வம்	காலியிடம்	ok07-03-2025, 12:00:00

Certified that the above is a true extract from the Town Survey Land Register maintained in the Taluk.

மின் கையொப்பம் / Digital Signature :07-03-202506-10-202506-10-202507-03-202507-03-2025
பெயர் / Name :Kannan TKannan TKannan TKannan TKannan T
பதவி / Designation :TahsildarTahsildarTahsildarTahsildarTahsildar
இடம் / Place :Theni / UthamapalayamTheni / UthamapalayamTheni / UthamapalayamTheni / UthamapalayamTheni / Uthamapalayam

குறிப்பு / Remarks :

1.	இத் தகவல்கள் 10-10-2025 அன்று 21:50:13 நேரத்தில் அச்சடிக்கப்பட்டது. The certificate was printed on 10-10-2025 at 21:50:13
2.	ஆவண விவரங்களை மேலும் உறுதி செய்துக்கொள்ள வேண்டுமெனில் தாங்கள் வட்டாட்சியர் அலுவலகத்தை அணுகி உறுதிப் படுத்திக்கொள்ளவும். Further Certificate confirmation and details, you may approach Tahsildar concerned.
3.	கைப்பேசி கேமராவின்2D barcode படிப்பான் மூலம் படித்து 3G/GPRS வழி இணையதளத்தில் சரிபார்க்கவும்

Print

Back | Home

CERTIFICATE
EXTRACT FROM THE TOWN SURVEY LAND REGISTER

District : **Theni** **Taluk :** **Uthamapalayam** **Town :** **Chinnamanur** **Ward :** **Ward-A Chinnamanur**

S.No	Block Code and Name Of Locality	Number		O.Sur No and Letter	Municipal Door No.	Govt,Mitta, Zamindari,Inam	Dry,Wet, Unassessed, Promboke, House-site	Source Of Irrigation and Class	If Double Crop,Rate of Composition	Class and Sort of soil	Taram	Rate per Acre/ Hectare		Extent By Town Survey			Assesment		Municipal Register	Adangal	How the holding is utilised	Remarks
		Sur. Field	Sub Div.									Rs.	Paise	Hectare	Ares	Sq. Meter	Municipal	Govt.				
1	Block : 0015- பொது தெரு அல்லது பொது இடம்	8	10	240 235/2PART,214/ PART,215/1,236,237,238/ PART,239/PART -		ரயத்துவாரி	புஞ்சை		-	7-3	5	2.15		0	3	48.0	-	0.00	-	பழனிவேல் மகன் செல்வம், பழனிவேல் மகன் சுரேஷ்	காலியிடம்	ok07-03-2025, 12:00:00

Certified that the above is a true extract from the Town Survey Land Register maintained in the Taluk.

மின் கையொப்பம் / Digital Signature :07-03-202506-10-202506-10-202507-03-2025
பெயர் / Name :Kannan TKannan TKannan TKannan T
பதவி / Designation :TahsildarTahsildarTahsildarTahsildar
இடம் / Place :Theni / UthamapalayamTheni / UthamapalayamTheni / UthamapalayamTheni / Uthamapalayam

குறிப்பு / Remarks :

1.	இத் தகவல்கள் 10-10-2025 அன்று 21:49:15 நேரத்தில் அச்சடிக்கப்பட்டது. The certificate was printed on 10-10-2025 at 21:49:15
2.	ஆவண விவரங்களை மேலும் உறுதி செய்துக்கொள்ள வேண்டுமெனில் தாங்கள் வட்டாட்சியர் அலுவலகத்தை அணுகி உறுதிப் படுத்திக்கொள்ளவும். Further Certificate confirmation and details, you may approach Tahsildar concerned.
3.	கைப்பேசி கேமராவின்2D barcode படிப்பான் மூலம் படித்து 3G/GPRS வழி இணையதளத்தில் சரிபார்க்கவும்

Print

Back | Home

CERTIFICATE
EXTRACT FROM THE TOWN SURVEY LAND REGISTER

District : **Theni** **Taluk :** **Uthamapalayam** **Town :** **Chinnamanur** **Ward :** **Ward-A Chinnamanur**

S.No	Block Code and Name Of Locality	Number		O.Sur No and Letter	Municipal Door No.	Govt,Mitta, Zamindari,Inam	Dry,Wet, Unassessed, Promboke, House-site	Source Of Irrigation and Class	If Double Crop,Rate of Composition	Class and Sort of soil	Taram	Rate per Acre/ Hectare		Extent By Town Survey			Assesment		Municipal Register	Adangal	How the holding is utilised	Remarks
		Sur. Field	Sub Div.									Rs.	Paise	Hectare	Ares	Sq. Meter	Municipal	Govt.				
1	Block : 0015-பொது தெரு அல்லது பொது இடம்	8	11	240 235/2PART,214/ PART,215/1,236,237,238/ PART,239/PART -		ரயத்துவாரி	புஞ்சை		-	7-3	5	2.15		0	0	99.6	-	0.00	-	பாண்டியன் மகன் பாலாஜி	காலியிடம்	approved06-10-2025, 12:00:00

Certified that the above is a true extract from the Town Survey Land Register maintained in the Taluk.

மின் கையொப்பம் / Digital Signature
:08-07-202508-07-202503-07-202503-07-202507-03-202506-10-202506-10-2025
பெயர் / Name :Kannan TKannan TKannan TKannan TKannan TKannan TKannan T
பதவி / Designation :TahsildarTahsildarTahsildarTahsildarTahsildarTahsildarTahsildar
இடம் / Place :Theni / UthamapalayamTheni / UthamapalayamTheni / UthamapalayamTheni / UthamapalayamTheni / UthamapalayamTheni / UthamapalayamTheni / Uthamapalayam

குறிப்பு / Remarks :

1. இத் தகவல்கள் 9-10-2025 அன்று 14:36:44 நேரத்தில் அச்சடிக்கப்பட்டது.
The certificate was printed on 9-10-2025 at 14:36:44
2. ஆவண விவரங்களை மேலும் உறுதி செய்துக்கொள்ள வேண்டுமெனில் தாங்கள் வட்டாட்சியர் அலுவலகத்தை அணுகி உறுதிப் படுத்திக்கொள்ளவும்.
Further Certificate confirmation and details, you may approach Tahsildar concerned.
3. கைப்பேசி கேமராவின்2D barcode படிப்பான் மூலம் படித்து 3G/GPRS வழி இணையதளத்தில் சரிபார்க்கவும்

Print

CERTIFICATE
EXTRACT FROM THE TOWN SURVEY LAND REGISTER

District : Theni **Taluk :** Uthamapalayam **Town :** Chinnamanur **Ward :** Ward-A Chinnamanur

S.No	Block Code and Name Of Locality	Number		O.Sur No and Letter	Municipal Door No.	Govt,Mitta, Zamindari,Inam	Dry,Wet, Unassessed, Promboke, House-site	Source Of Irrigation and Class	If Double Crop,Rate of Composition	Class and Sort of soil	Taram	Rate per Acre/ Hectare		Extent By Town Survey			Assesment		Municipal Register	Adangal	How the holding is utilised	Remarks
		Sur. Field	Sub Div.									Rs.	Paise	Hectare	Ares	Sq. Meter	Municipal	Govt.				
1	Block : 0015-பொது தெரு அல்லது பொது இடம்	8	12	239/PART,240, 235/2PART,214/ PART,215/1,236,237,238/ PART -		ரயத்துவாரி	புஞ்சை		-	7-3	5	2.15		0	13	60.4	-	0.00	-	பாண்டியன் மகன் பாலாஜி	காலியிடம்	approved06-10-2025, 12:00:00

Certified that the above is a true extract from the Town Survey Land Register maintained in the Taluk.

மின் கையொப்பம் / Digital Signature :08-07-202508-07-202503-07-202503-07-202507-03-202506-10-2025
பெயர் / Name :Kannan TKannan TKannan TKannan TKannan TKannan T
பதவி / Designation :TahsildarTahsildarTahsildarTahsildarTahsildarTahsildar
இடம் / Place :Theni / UthamapalayamTheni / UthamapalayamTheni / UthamapalayamTheni / UthamapalayamTheni / UthamapalayamTheni / Uthamapalayam

குறிப்பு / Remarks :


1.	இத் தகவல்கள் 9-10-2025 அன்று 14:35:45 நேரத்தில் அச்சடிக்கப்பட்டது. The certificate was printed on 9-10-2025 at 14:35:45
2.	ஆவண விவரங்களை மேலும் உறுதி செய்துக்கொள்ள வேண்டுமெனில் தாங்கள் வட்டாட்சியர் அலுவலகத்தை அணுகி உறுதிப் படுத்திக்கொள்ளவும். Further Certificate confirmation and details, you may approach Tahsildar concerned.
3.	கைப்பேசி கேமராவின்2D barcode படிப்பான் மூலம் படித்து 3G/GPRS வழி இணையதளத்தில் சரிபார்க்கவும்

Print

Back | Home

மாவட்டம்:- தேனி
வட்டம்:- உத்தமபாளையம்
நகரபுல எண்:- 7/79, 8/9, 10, 11, 12

நகரம்:- சின்னமனூர்
வார்டு:- A
பிளாக்:- 15

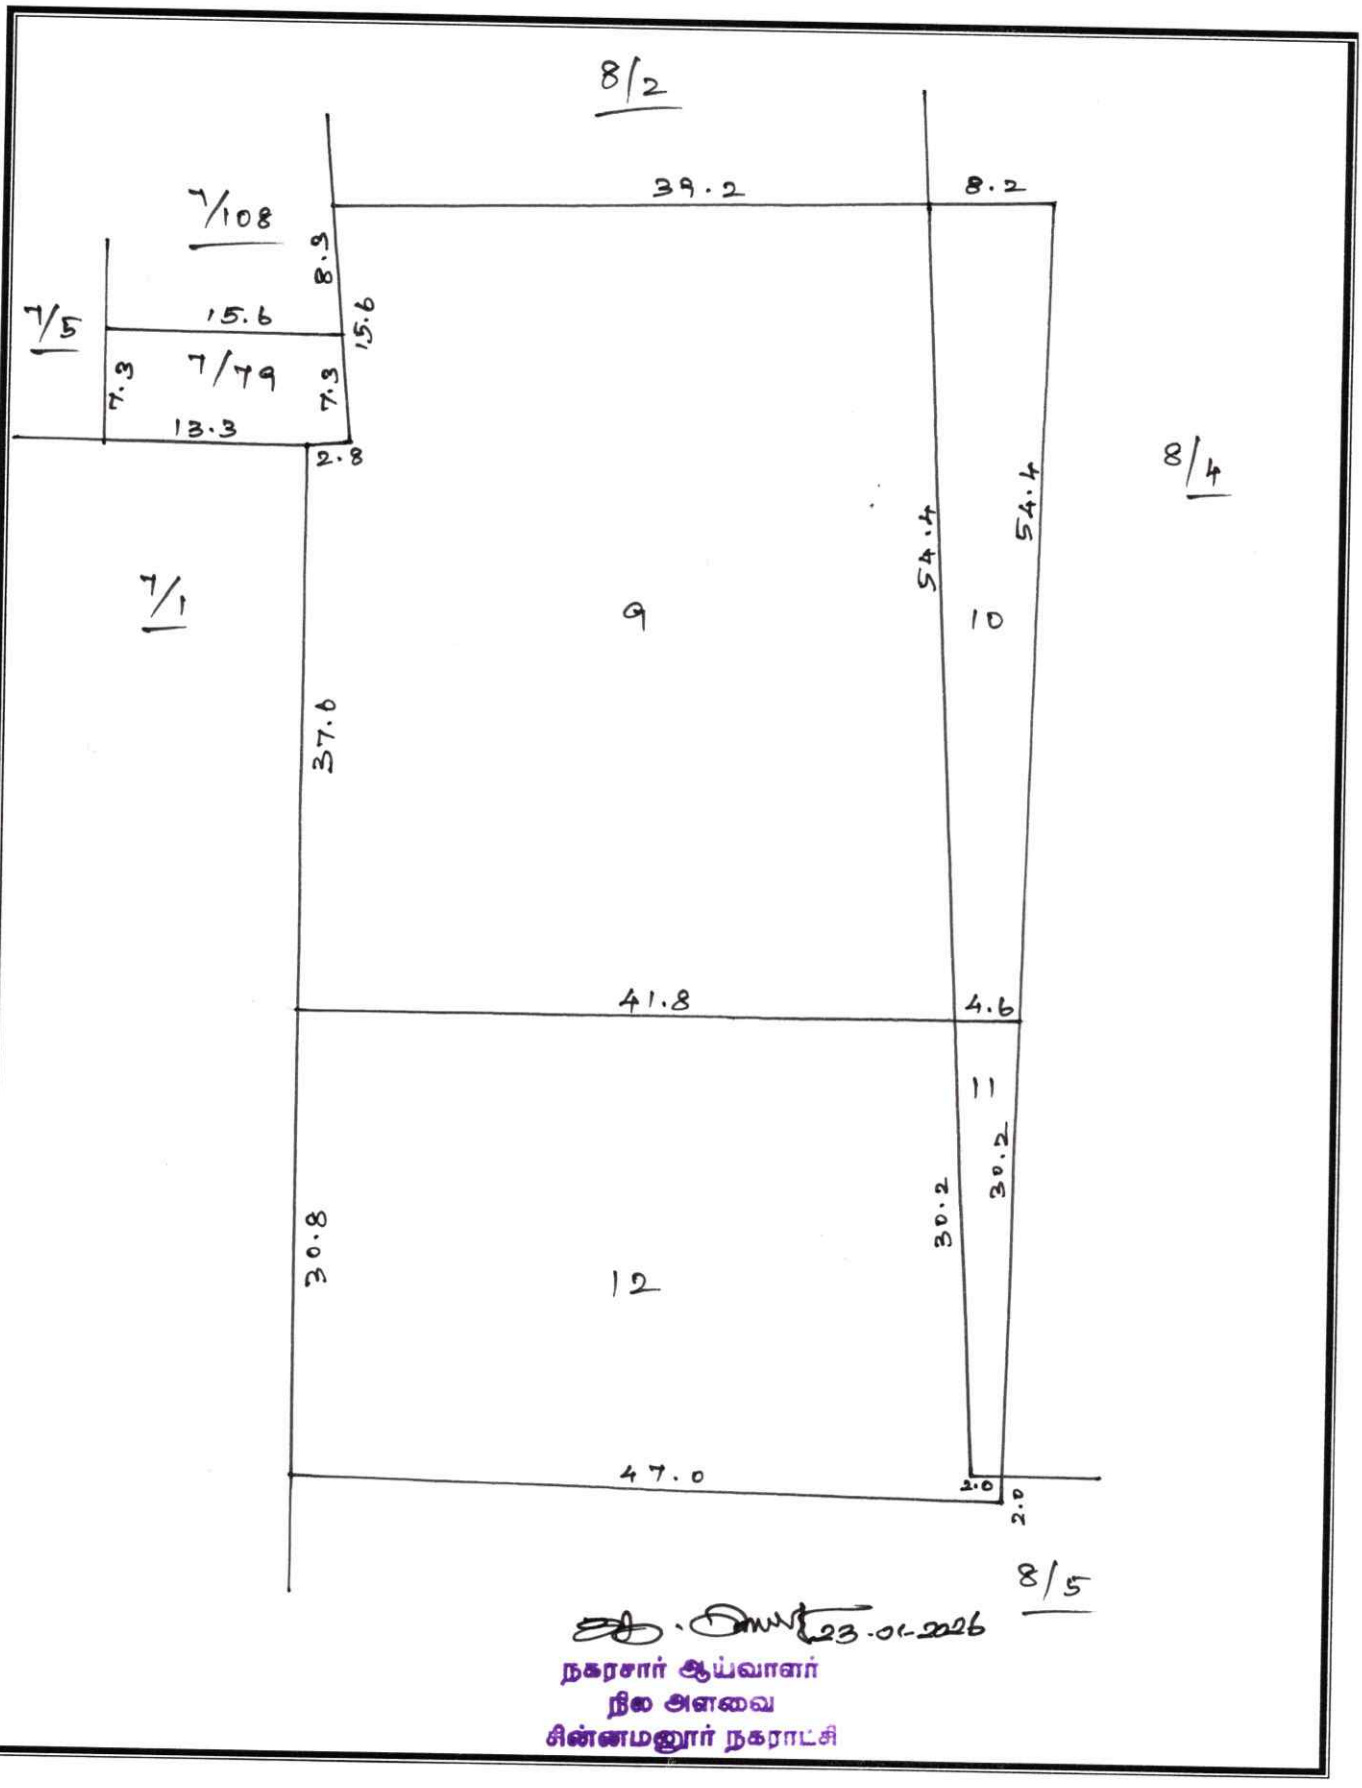

23.01.2026
நகரசார் ஆய்வாளர்
நில அளவை
சின்னமனூர் நகராட்சி

~~அளவு 1 மிமீ~~ = ~~மிமீ~~

- Not to scale -