


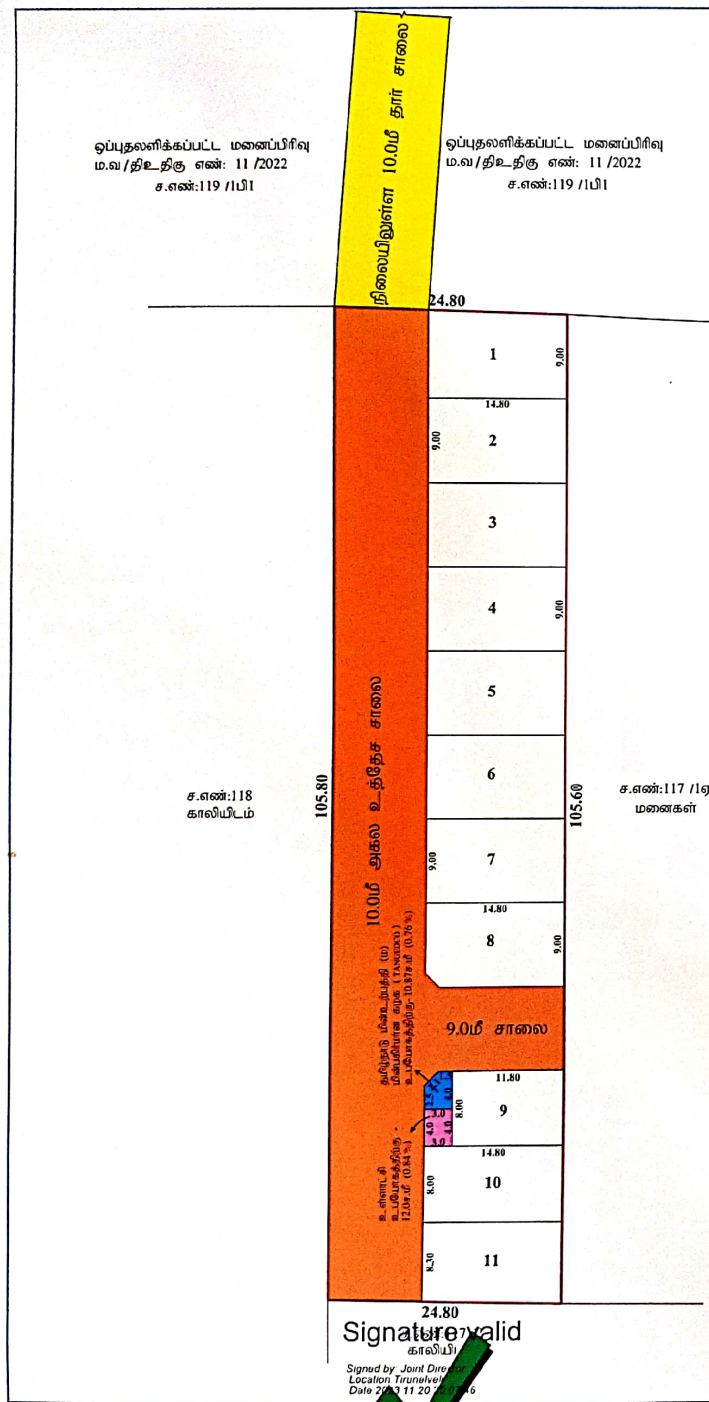

மாவட்ட நகர் ஊரமைப்பு அலுவலகம்- திருநெல்வேலி மாவட்டம்

திருநெல்வேலி உள்ளூர் திட்டக்குழுமம்

திருநெல்வேலி தாலுகா, மானூர் ஊராட்சி ஒன்றியம்,
திருப்பணிகரிசல்குளம் ஊராட்சி, திருப்பணிகரிசல்குளம் கிராமம், சர்வே
எண்:117/1பி-இல் அமையும் உத்தேச குடியிருப்பு மனைப்பிரிவிற்கான
தொழில்நுட்ப ஒப்புதல் வரைபடம்.

(திட்ட பகுதி)

ONLINE APPLICATION NO: S9GOTUPB

அளவு : 1:400



குறிப்புகள்:

மனைப்பிரிவு இடத்தின் பரப்பளவு	- 64.79 சென்ட் (2623.00 ச.மீ)
மனைப்பிரிவு உத்தேச சாலையின் பரப்பளவு	- 1192.95 ச.மீ
மூலை முடக்கு உட்பட	-
மீதமுள்ள மனைப்பிரிவு இடத்தின் பரப்பளவு	- 1430.05 ச.மீ
மனைப்பிரிவு இடத்தின் எல்லை	-
நிலையிலுள்ள சாலை	-
மனைப்பிரிவு உத்தேச சாலை	-
கோரிய மனைகளின் எண்ணிக்கை	- 11 எண்ணம்
ஒதுக்கிய மனைகளின் எண்ணிக்கை	- 11 எண்ணம்

பொது ஒதுக்கீடு:

(உள்ளாட்சிக்கு தான பத்திரம் ஆவண எண்: 4696 /2023, நாள்:26-10-2023 -ன் மூலம் ஒப்படைப்பு செய்யப்பட்டவை.)
மனைப்பிரிவு உத்தேச சாலை - 1192.95ச.மீ -
உள்ளாட்சி உபயோகத்திற்கு -12.0ச.மீ (0.84%) -
(TANGEDCO-க்கு தான பத்திரம் ஆவண எண்: 4697 /2023, நாள்:26-10-2023 -ன் மூலம் ஒப்படைப்பு செய்யப்பட்டவை.)
தமிழ்நாடு மின்உற்பத்தி (ம) மின்பகிர்மான கழக }
(TANGEDCO) உபயோகத்திற்கு - 10.87ச.மீ (0.76%) } -
பூங்காவிற்கு (TNCDBR-2019) விதி 47(6)படி 145.00ச.மீ க்கு அரசு வழிகாட்டுதல்மதிப்பின்படி ரூ.60,928. நாள்: 01.11.2023 ல் உரிய அரசு கணக்கு தலைப்பில் செலுத்தப்பட்டுள்ளது

மூலை முடக்கு

12.00மீ அகலச்சாலைகள் வரை 1.50மீ x 1.50மீ விடப்பட வேண்டும்.

நிபந்தனைகள்:

- அரசாணை நிலை எண் : 134-ன் நகராட்சி நிர்வாக மற்றும் குடிநீர் வழங்கல் துறை நாள் 20.9.2002 மற்றும் அரசாணை நிலை எண் : 181-ன் விட்டு வசதி மற்றும் நகர வளாச்சி துறை நாள் 19-12-2020-ன் படி நிலை உரிமம் குறித்து திருப்பணிகரிசல்குளம் ஊராட்சி தலைவர் உறுதி செய்து கொள்ள வேண்டும். மேலும் சாலைகள், மூலை முடக்கு மற்றும் இதர பொது ஒதுக்கீடுகள் தாபபத்திரம் மூலம் மனுதாரரால் திருப்பணிகரிசல்குளம் ஊராட்சிக்கு ஒப்படைப்பு செய்யப்பட்டுள்ளது.
- இம்மனைப்பிரிவுக்கு இறுதி ஒப்புதல் வழங்கும்முன் நில ஆர்ஜிதம் ஏதும் இல்லை எனவும், எந்தத் துறையாலும் நில ஆர்ஜித நடவடிக்கை எடுக்கப்படவில்லை எனவும், நில ஆர்ஜிதம் செய்து தரக்கோரி மாவட்ட வருவாய் அலுவலரிடமிருந்து உத்தேசங்கள் ஏதும் பெறப்படவில்லை எனவும், திருப்பணிகரிசல்குளம் ஊராட்சி தலைவர் அவர்கள் உறுதி செய்து கொள்ள வேண்டும்.
- நில உரிமம் குறித்து சமர்ப்பிக்கப்பட்ட சான்றுகள் மற்றும் பரிசீலனைக்கு சமர்ப்பிக்கப்பட்ட ஆவணங்கள் சரியானவையல்ல என அறியப்பட்டால் அல்லது மனைப்பிரிவிற்கு தொழில்நுட்ப ஒப்புதல் வழங்கியதால் பாதிப்பு ஏற்படக்கூடிய குற்றத்தை ஏற்படுத்தும், இம்மனைப்பிரிவிற்கு வழங்கப்பட்ட தொழில்நுட்ப ஒப்புதல் எவ்வித முன் அறிவிப்பும் இன்றி ரத்து செய்யப்படும்.

ம.வ/தி.உ.தி.கு. எண் - SWP/116 / 2023

ம.வ/திலிமாஅ.நனஅ. எண் - SWP/ 70 / 2023

உறுப்பினர் செயலர் இணை இயக்குநர்
திருநெல்வேலி உள்ளூர் திட்டக்குழுமம்/
மாவட்ட நகர் ஊரமைப்பு அலுவலகம்
திருநெல்வேலி மாவட்டம்

S.P.
தலைவர்
திருப்பணிகரிசல்குளம் ஊராட்சி
மானூர் ஊராட்சி ஒன்றியம்



Scanned with OKEN Scanner