தமிழ்நாடு அரசு

வருவாய் மற்றும் பேரிடர் மேலாண்மைத் துறை

நில உரிமை விபரங்கள் : இ. எண் 10(1) பிரிவு

மாவட்டம் : சேலம் **வட்டம் : சேலம் தெற்கு**

வருவாய் கிராமம் : 046 ஆட்டையாம்பட்டி **பட்டா எண் : 1323**

உரிமையாளர்கள் பெயர்

1. காளியப்பகவுண்டர் மகன் கிருஷ்ணமூர்த்தி

புல எண்	உட்பிரிவு	புன்செய்		நன்செய்		மற்றவை		குறிப்புரைகள்
		பரப்பு	தீர்வை	பரப்பு	தீர்வை	பரப்பு	தீர்வை	
		ஹெக் - ஏர்	ரூ - பை	ஹெக் - ஏர்	ரூ - பை	ஹெக் - ஏர்	ரூ - பை	
3	2A	1 - 20.67	6.70	--	--	--	--	2025/0103/08/521453--2022/08/12/000217SD ------ Digitally signed:Sridhar G Zonal Deputy Tahsildar 12/01/2025 07:08:02:PM
		1 - 20.67	6.70					

குறிப்பு :

1. மேற்கண்ட தகவல் / சான்றிதழ் நகல் விவரங்கள் மின் பதிவேட்டிலிருந்து பெறப்பட்டவை. இவற்றை தாங்கள் **https://eservices.tn.gov.in** என்ற இணைய தளத்தில் **08/12/102/01323/90259** என்ற குறிப்பு எண்ணை உள்ளீடு செய்து உறுதி செய்துகொள்ளவும்.
2. இத் தகவல்கள் 30-04-2025 அன்று 06:16:19 PM நேரத்தில் அச்சடிக்கப்பட்டது.
3. கைப்பேசி கேமராவின்2D barcode படிப்பான் மூலம் படித்து 3G/GPRS வழி இணையதளத்தில் சரிபார்க்கவும்

District : Salem

Taluk : Salem South


Village : Attyampatti(R)

Survey No : 3/2A

Area : Hect 01 Ares 20 Sqm 67

Scale : 1 : 1581 mm

FMB Sketch

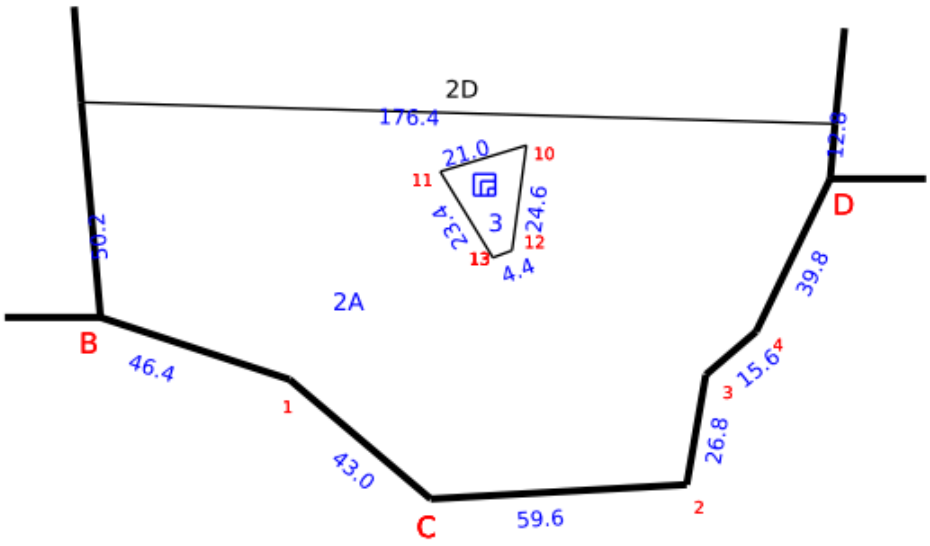

Approved By Tahsildar

tah_14_periyasamy

Date of Approved : 15-03-2023

Date of Issue: 30-04-2025 18:16:20

Survey and Settlement Department, Government of TamilNadu

mv260 v270.001

தமிழ்நாடு அரசு

வருவாய் மற்றும் பேரிடர் மேலாண்மைத் துறை

நில உரிமை விபரங்கள் : இ. எண் 10(1) பிரிவு

மாவட்டம் : சேலம் **வட்டம் : சேலம் தெற்கு**

வருவாய் கிராமம் : 046 ஆட்டையாம்பட்டி **பட்டா எண் : 1236**

உரிமையாளர்கள் பெயர்

1. காளியப்பகவுண்டர் மகன் கிருஷ்ணமூர்த்தி

புல எண்	உட்பிரிவு	புன்செய்		நன்செய்		மற்றவை		குறிப்புரைகள்
		பரப்பு	தீர்வை	பரப்பு	தீர்வை	பரப்பு	தீர்வை	
		ஹெக் - ஏர்	ரூ - பை	ஹெக் - ஏர்	ரூ - பை	ஹெக் - ஏர்	ரூ - பை	
3	3	0 - 2.50	0.15	--	--	--	--	2024/0103/08/454531---- ------ Digitally signed:Venkatesan R Zonal Deputy Tahsildar 12/05/2024 06:28:07:PM
		0 - 2.50	0.15					

குறிப்பு :

1. மேற்கண்ட தகவல் / சான்றிதழ் நகல் விவரங்கள் மின் பதிவேட்டிலிருந்து பெறப்பட்டவை. இவற்றை தாங்கள் **https://eservices.tn.gov.in** என்ற இணைய தளத்தில் **S/08/12/102/01236/90282** என்ற குறிப்பு எண்ணை உள்ளீடு செய்து உறுதி செய்துகொள்ளவும்.
2. இத் தகவல்கள் 01-05-2025 அன்று 11:14:44 AM நேரத்தில் அச்சடிக்கப்பட்டது.
3. கைப்பேசி கேமராவின்2D barcode படிப்பான் மூலம் படித்து 3G/GPRS வழி இணையதளத்தில் சரிபார்க்கவும்

-uvD-6n3Oq6_KBU9b2v5uQ 1 / 1 100%

District : Salem

Taluk : Salem South


Village : Attyampatti(R)

Survey No : 3/3

Area : Hect 00 Ares 2 Sqm 50

Scale : 1 : 178 mm

FMB Sketch

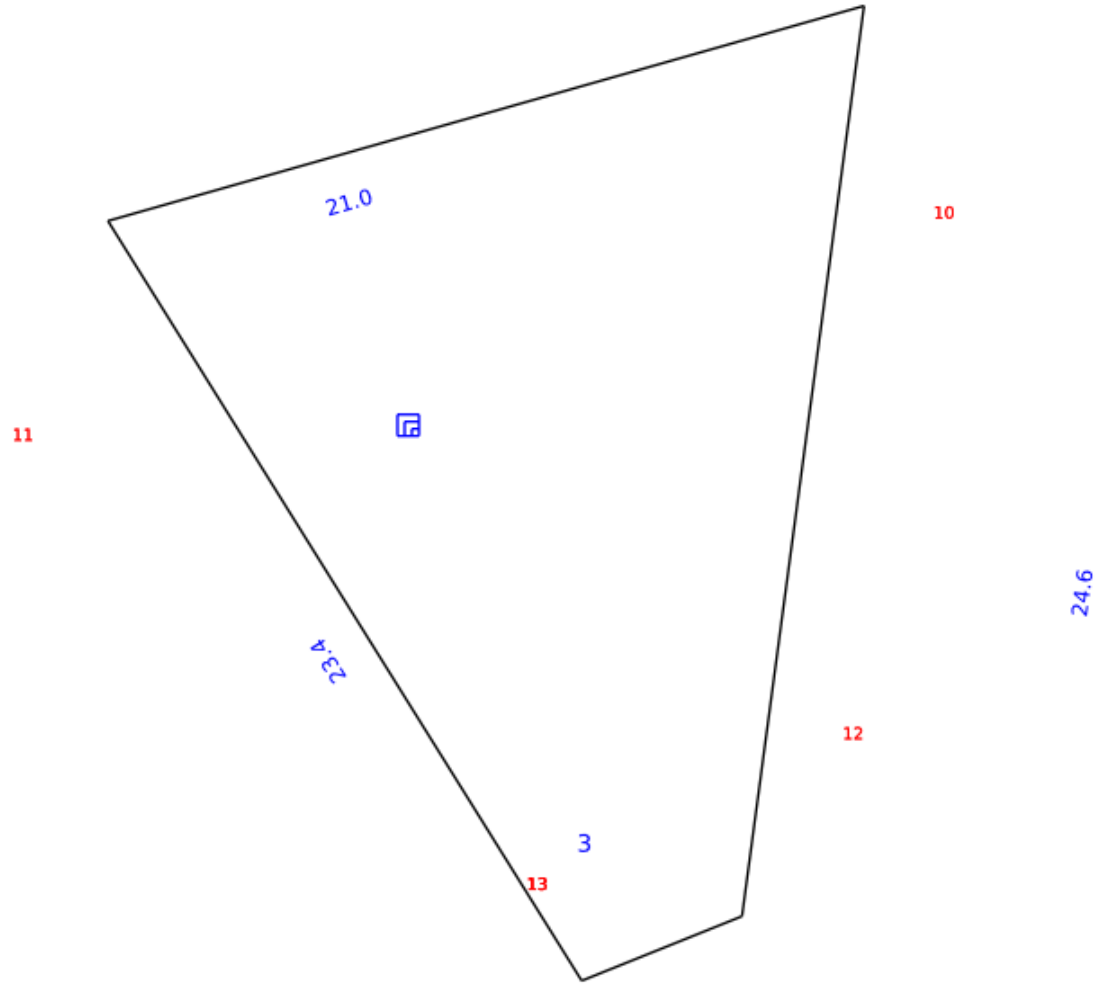

Approved By Tahsildar

tah_14_periyasamy

Date of Approved : 15-03-2023

Date of Issue: 01-05-2025 11:14:44

Survey and Settlement Department, Government of TamilNadu

mv260 v270.001

தமிழ்நாடு அரசு

வருவாய் மற்றும் பேரிடர் மேலாண்மைத் துறை

நில உரிமை விபரங்கள் : இ. எண் 10(1) பிரிவு

மாவட்டம் : சேலம் **வட்டம் : சேலம் தெற்கு**

வருவாய் கிராமம் : 046 ஆட்டையாம்பட்டி **பட்டா எண் : 1038**

உரிமையாளர்கள் பெயர்

1. காளியப்பகவுண்டர் மகன் கிருஷ்ணமூர்த்தி

புல எண்	உட்பிரிவு	புன்செய்		நன்செய்		மற்றவை		குறிப்புரைகள்
		பரப்பு	தீர்வை	பரப்பு	தீர்வை	பரப்பு	தீர்வை	
		ஹெக் - ஏர்	ரூ - பை	ஹெக் - ஏர்	ரூ - பை	ஹெக் - ஏர்	ரூ - பை	
52	1A1A1A1B	0 - 33.18	2.50	--	--	--	--	2023/0103/08/388181--2023/08/12/000272SD ------ Digitally signed:approved through AutoMutation - 05/06/2023 04:17:41:PM
		0 - 33.18	2.50					

குறிப்பு :

1. மேற்கண்ட தகவல் / சான்றிதழ் நகல் விவரங்கள் மின் பதிவேட்டிலிருந்து பெறப்பட்டவை. இவற்றை தாங்கள் **https://eservices.tn.gov.in** என்ற இணைய தளத்தில் **S/08/12/102/01038/90202** என்ற குறிப்பு எண்ணை உள்ளீடு செய்து உறுதி செய்துகொள்ளவும்.
2. இத் தகவல்கள் 01-05-2025 அன்று 11:15:42 AM நேரத்தில் அச்சடிக்கப்பட்டது.
3. கைப்பேசி கேமராவின்2D barcode படிப்பான் மூலம் படித்து 3G/GPRS வழி இணையதளத்தில் சரிபார்க்கவும்

District : Salem

Taluk : Salem South


Village : Attyampatti(R)

Survey No : 52/1A1A1A1B

Area : Hect 00 Ares 33 Sqm 18

Scale : 1 : 833 mm

FMB Sketch

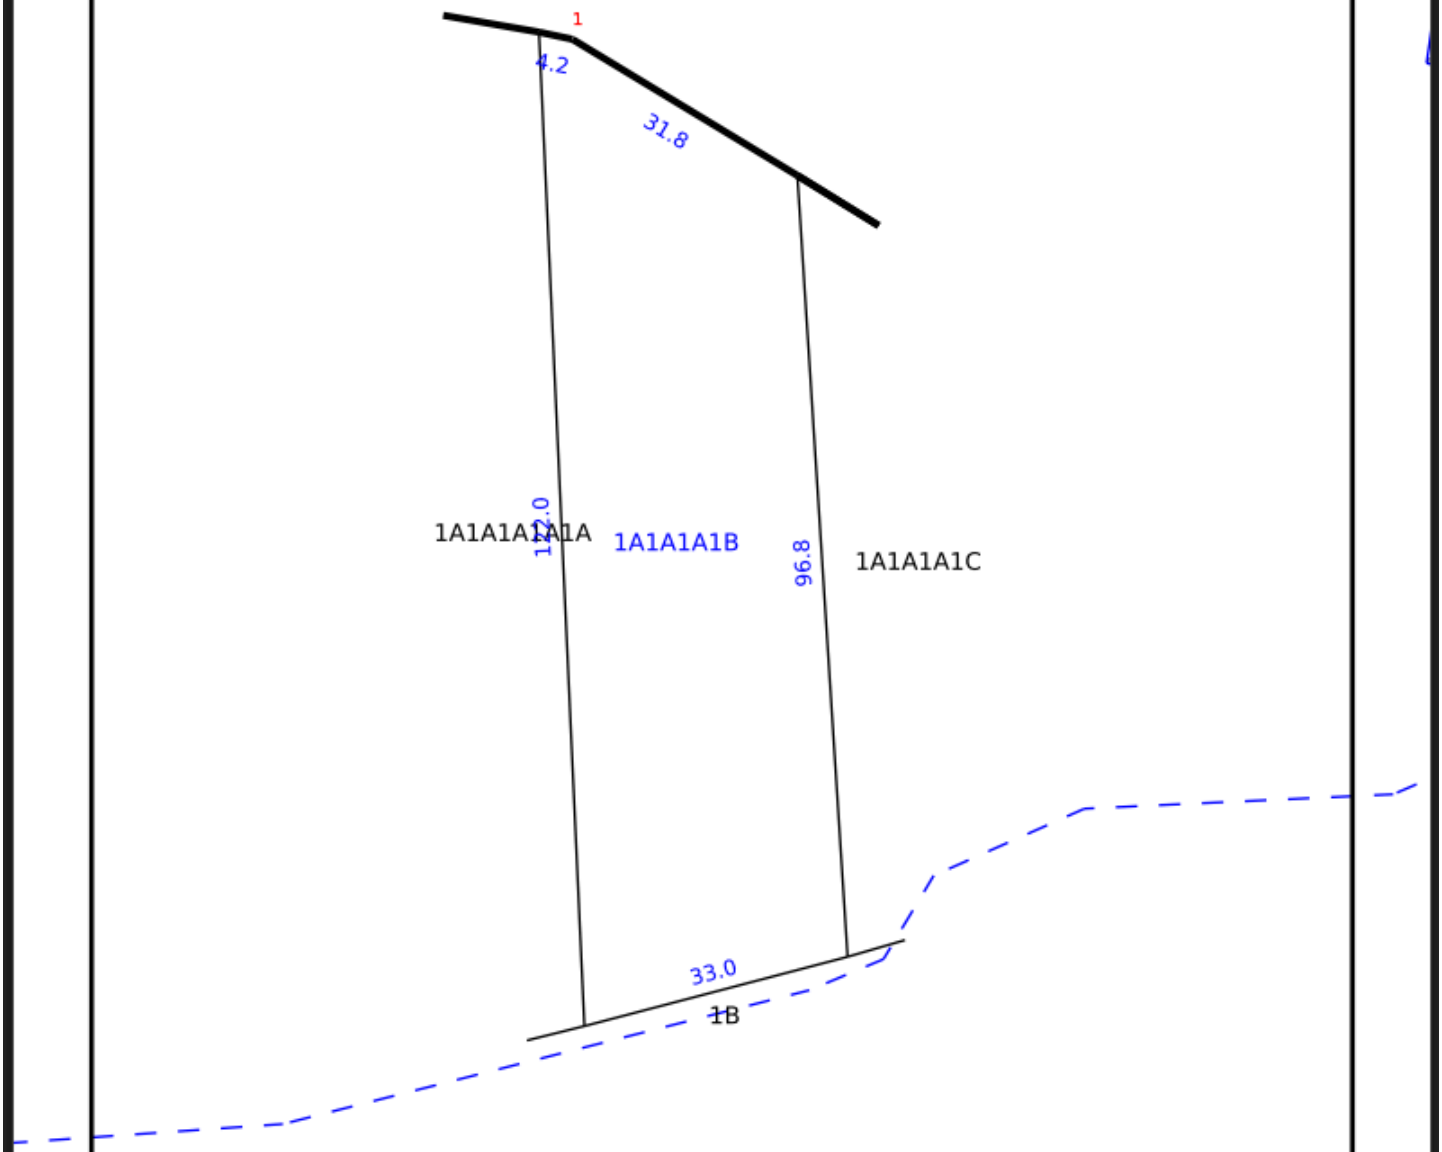

Approved By Tahsildar

zdt_02_selvaraj

Date of Approved : 25-10-2024

Date of Issue: 01-05-2025 11:15:43

Survey and Settlement Department, Government of TamilNadu

mv270 v270.001