

பட்டம் : கிருஷ்ணகிரி [5]

பிராமம் : காவேரிப்பட்டினம் [110]

sub-Division Fees Collection (Rs.
in Cholan Di. and the
new Sub-Division Sanctioned

TAHSILDAR
Krishnagiri

பரப்பளவு
அளவு

ஏக்கர் 02 ஏர் 44.00
1000

196/201A - 0.46.18

201B - 0.01.54


0.47.72

தாசில்தார் அலுவலகம்

வட்டத்துறை அலுவலர்
வட்டாட்சிப் பகுதி
கிருஷ்ணகிரி. 191

வரைவு மற்றும் பரப்பு சரிபார்க்கப்படும்

செ. ஜெயராஜ்
மாவட்ட வரைவாளர்

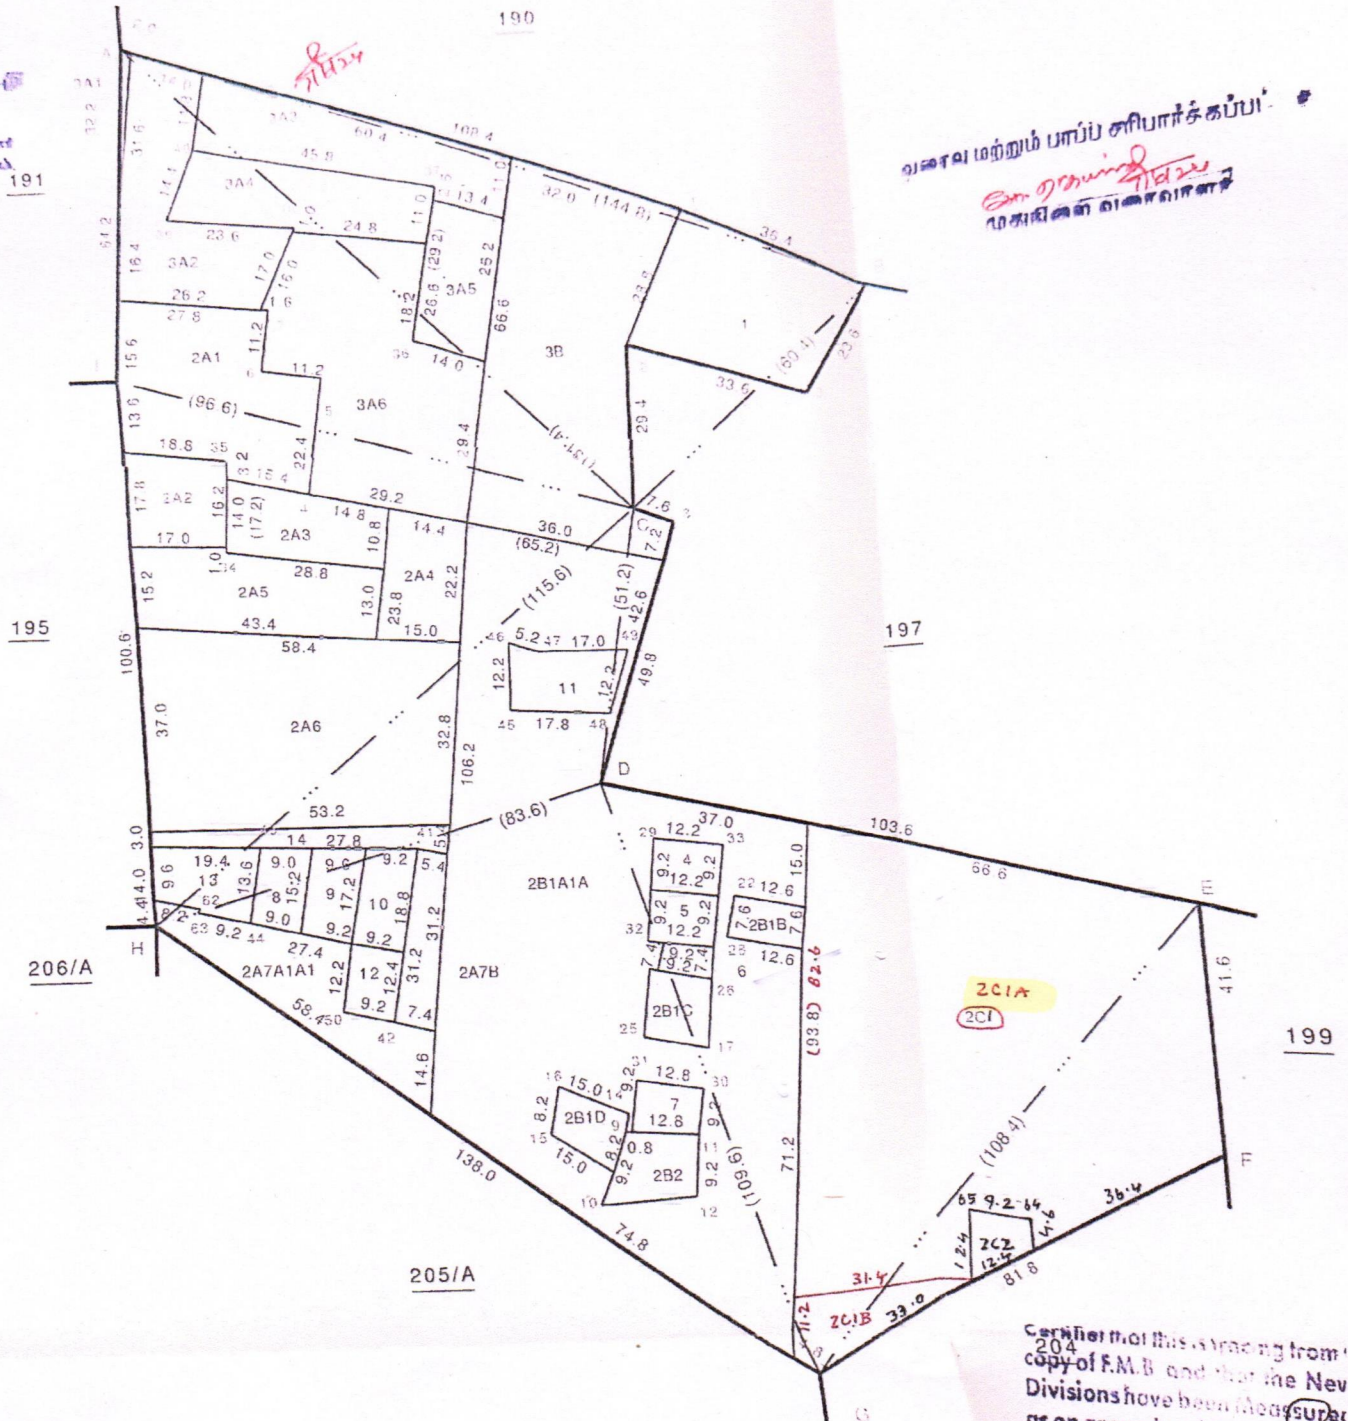

[illegible]

மாவட்டம் : கிருஷ்ணாகிரி

வட்டம் : கிருஷ்ணாகிரி


கிராமம் : காவேரிப்பட்டணம்-1 [110]



புல எண் : 196

பரப்பளவு : எக்டர் 02 ஏர் 42.63

அளவு : 1 : 1000

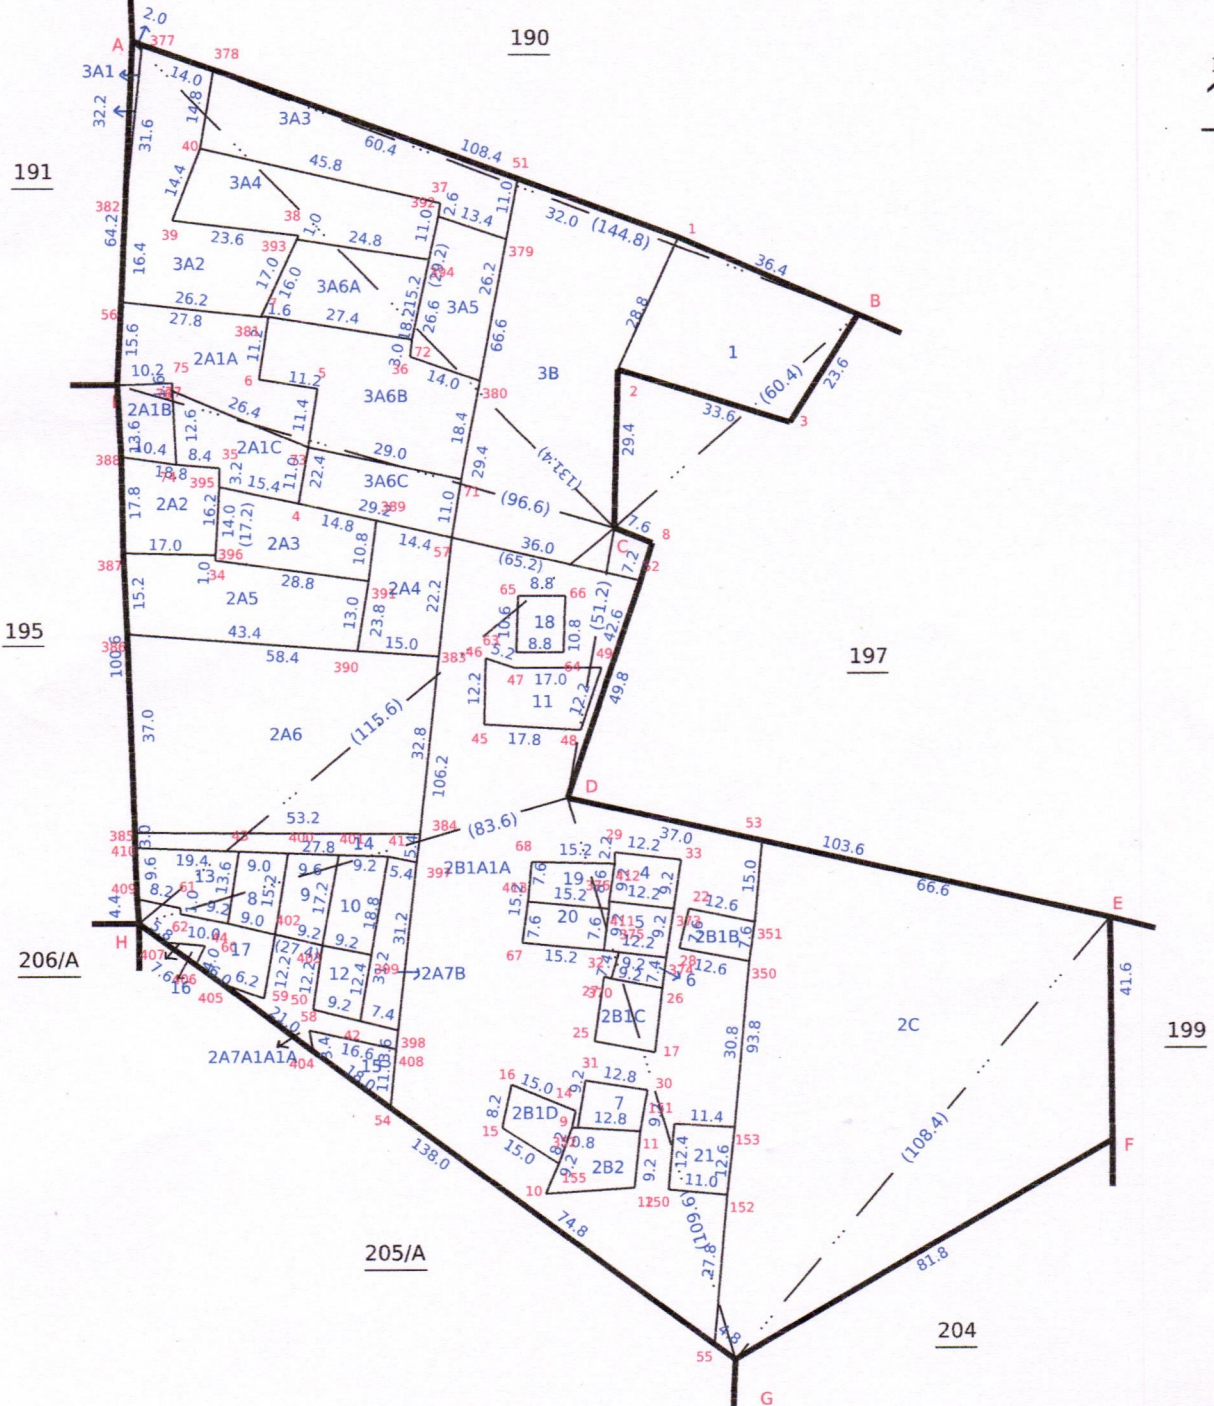

[Handwritten Signature]

Data Digitally Signed By
UTHAMANATHAN RAMU

Date of Issue: 24-06-2024 10:33:44



270 for 9

District : Krishnagiri

Taluk : Krishnagiri


Village : Kaveripattinam-1 [110]



Survey No : 204

Area : Hect 02 Ares 10.66

Scale : 1 : 1000

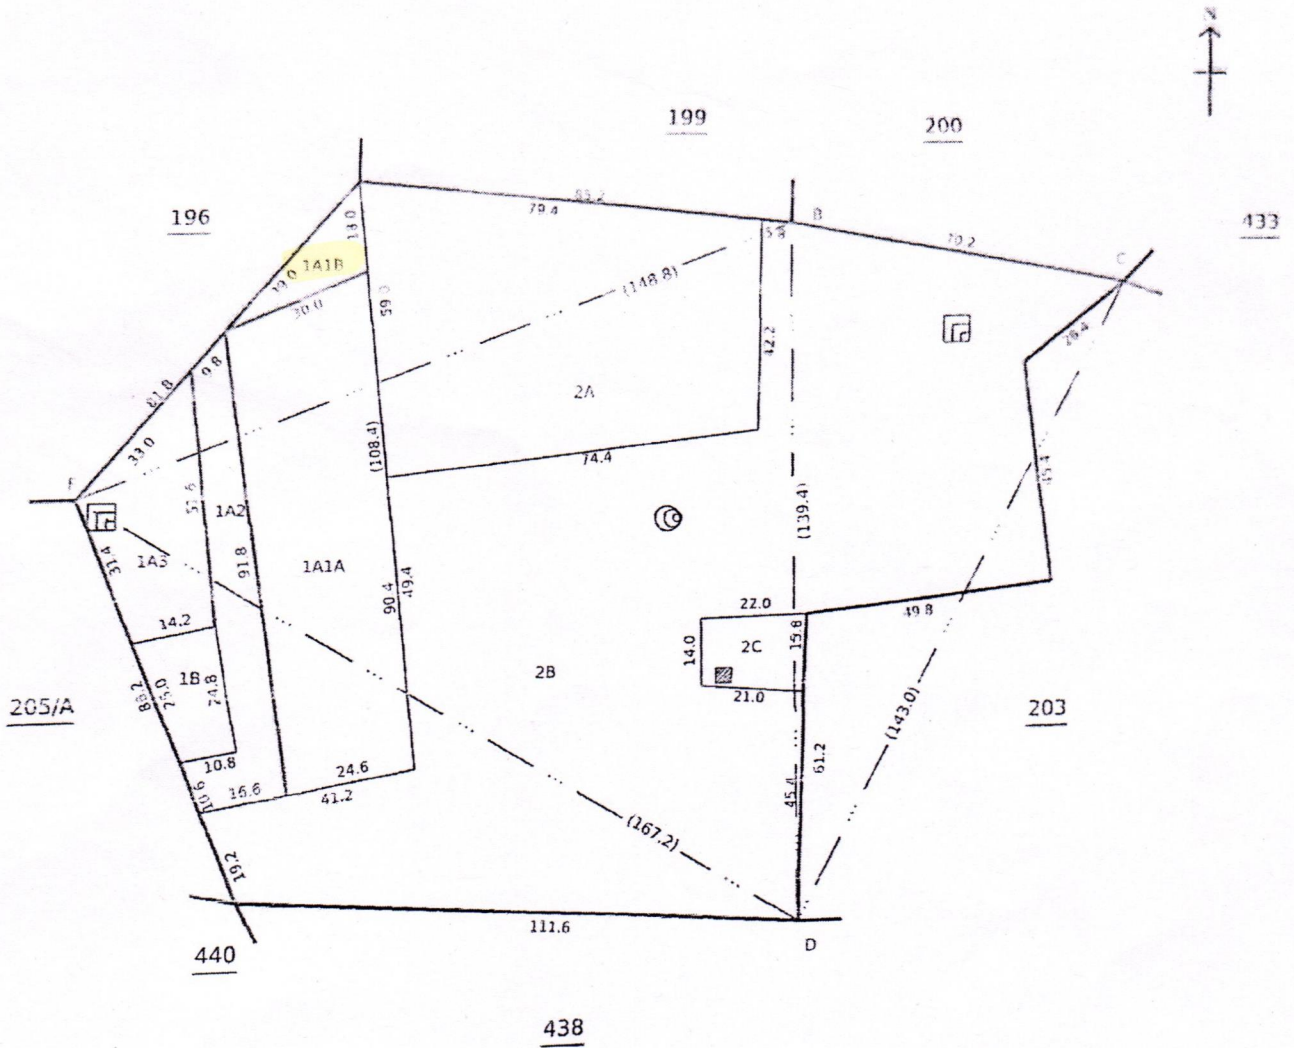

Date of Issue: 10-06-2024 10:34:39

Survey and Settlement Department, Government of TamilNadu

[Handwritten signature]

[Handwritten signature]

சுற்றுச்சூழல்
செயல்பாடுகள்
(உள்ளடக்கம்)




பரப்பு: ஹெக்டேர் 2 ஏர். 10.5

எண். 158

சிராமம்

பெயர். திருவர்ப்பட்டினம்

பரப்பு: ஹெக்டேர் 2 ஏர். 10.5

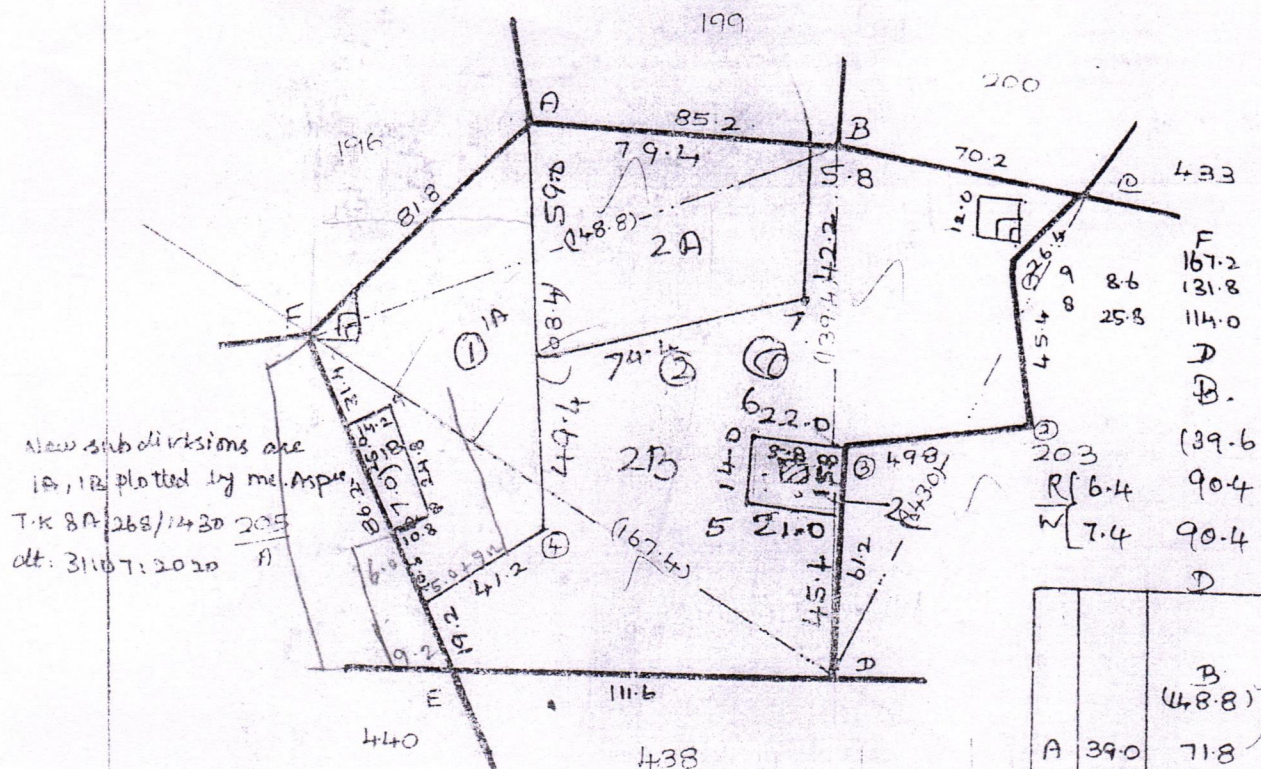

new subdivisions are
1A, 1B plotted by me. Asper
T.K 8A 268/1430 205
dt: 31/07: 2020 A

T.K. 8A9/141200 V19
2A, 2B, 2C 2005 W1
UL L8 0.

மொத்தம்: 9 லட்ச ரூபாய்
22.8.25

பி. வி. சாமிநாதன்: க. 5. பரிசு
23-8-85

અભાવ. 1. 2000 બી.કે.

36. Lehman

Village Administrative Officer
110, KAVERIPATTINAM II
Krishnagiri-Tk. & Dt.



தமிழ்நாடு அரசு

வருவாய்த் துறை

நில உரிமை விபரங்கள் : இ. எண் 10(1) பிரிவு

மாவட்டம் : கிருஷ்ணகிரி

வட்டம் : கிருஷ்ணகிரி

வருவாய் கிராமம் : காவேரிப்பட்டினம்-1

பட்டா எண் : 2102

உரிமையாளர்கள் பெயர்

1. லேட்.ராஜா செட்டி	மகன்	சந்திரன்	
2. முனுசாமி	மகன்	வெங்கடேசன்	
3. விஜயராஜ்	மனைவி	பிரேமலதா	
4. ஆறுமுகம்	மனைவி	விஜயலட்சுமி	

புல எண்	உட்பிரிவு	புன்செய்		நன்செய்		மற்றவை		குறிப்புரைகள்
		பரப்பு	தீர்வை	பரப்பு	தீர்வை	பரப்பு	தீர்வை	
		ஹெக் - ஏர்	ரூ - பை	ஹெக் - ஏர்	ரூ - பை	ஹெக் - ஏர்	ரூ - பை	
196	2C1A	0 - 46.18	1.56	--	--	--	--	2024/0103/31/331945- 2024/31/05/000204SD ----- 14-06-2024
		0 - 46.18	1.56					

குறிப்பு :



- மேற்கண்ட தகவல் / சான்றிதழ் நகல் விவரங்கள் மின் பதிவேட்டிலிருந்து பெறப்பட்டவை. இவற்றை தாங்கள் <https://eservices.tn.gov.in> என்ற இணைய தளத்தில் 31/05/110/02102/30075 என்ற குறிப்பு எண்ணை உள்ளீடு செய்து உறுதி செய்துகொள்ளவும்.
- இத் தகவல்கள் 24-06-2024 அன்று 10:36:07 AM நேரத்தில் அச்சடிக்கப்பட்டது.
- கைப்பேசி கேமராவின் 2D barcode படிப்பான் மூலம் படித்து 3G/GPRS வழி இணையதளத்தில் சரிபார்க்கவும்



தமிழ்நாடு அரசு

வருவாய்த் துறை

நில உரிமை விபரங்கள் : இ. எண் 10(1) பிரிவு

மாவட்டம் : கிருஷ்ணகிரி

வட்டம் : கிருஷ்ணகிரி

வருவாய் கிராமம் : காவேரிப்பட்டினம்-2

பட்டா எண் : 4286

உரிமையாளர்கள் பெயர்

1. சிவசங்கரன்

மனைவி

பாரதி



புல எண்	உட்பிரிவு	புன்செய்		நன்செய்		மற்றவை		குறிப்புரைகள்
		பரப்பு	தீர்வை	பரப்பு	தீர்வை	பரப்பு	தீர்வை	
		ஹெக் - ஏர்	ரூ - பை	ஹெக் - ஏர்	ரூ - பை	ஹெக் - ஏர்	ரூ - பை	
204	1A1B	0 - 2.63	0.10	--	--	--	--	2024/0105/31/576395- -2024/31/05/000730SD ----- 07-06-2024
		0 - 2.63	0.10					

குறிப்பு :



- மேற்கண்ட தகவல் / சான்றிதழ் நகல் விவரங்கள் மின் பதிவேட்டிலிருந்து பெறப்பட்டவை. இவற்றை தாங்கள் <https://eservices.tn.gov.in> என்ற இணைய தளத்தில் **31/05/910/04286/50010** என்ற குறிப்பு எண்ணை உள்ளீடு செய்து உறுதி செய்துகொள்ளவும்.
- இத் தகவல்கள் 24-06-2024 அன்று 10:38:13 AM நேரத்தில் அச்சடிக்கப்பட்டது.
- கைப்பேசி கேமராவின் 2D barcode படிப்பான் மூலம் படித்து 3G/GPRS வழி இணையதளத்தில் சரிபார்க்கவும்

அ-பதிவேடு விவரங்கள் - ஊரகம்

பாவட்டம் : கிருஷ்ணகிரி

வட்டம் : கிருஷ்ணகிரி

கிராமம் : காவேரிப்பட்டினம்-1

1. புல எண்	196	9. மண் வயனமும் ரகமும்	8 - 2
2. உட்பிரிவு எண்	2C1A	10. மண் தரம்	6
3. பழைய புல உட்பிரிவு எண்	196-2C1	11. தீர்வை (ரூ - ஹெ)	3.38
4. பகுதி	P	12. பரப்பு (ஹெக்டேர் - ஏர்)	0 - 46.18
5. அரசு / ரயத்துவாரி	ரயத்துவாரி	13. மொத்த தீர்வை (ரூ - பை)	1.56
6. நிலத்தின் வகை	பஞ்சை	14. பட்டா எண்	2102
7. பாசன ஆதாரம்	-	15. குறிப்பு	-
8. இரு போகமா	-	16. பெயர்	சந்திரன்மற்றும 3பேர்

குறிப்பு:



மேற்கண்ட தகவல் / சான்றிதழ் நகல் விவரங்கள் மின் பதிவேட்டிலிருந்து
1. பெறப்பட்டவை. இவற்றை தாங்கள் <https://eservices.tn.gov.in> என்ற இணைய
தளத்தில் **31/05/110/196/2C1A/20075** என்ற குறிப்பு எண்ணை உள்ளீடு செய்து
உறுதி செய்துகொள்ளவும்.

அ-பதிவேடு விவரங்கள் - ஊரகம்

மாவட்டம் : கிருஷ்ணகிரி

வட்டம் : கிருஷ்ணகிரி

கிராமம் : காவேரிப்பட்டினம்-2

1. புல எண்	204	9. மண் வயனமும் ரகமும்	8 - 5
2. உட்பிரிவு எண்	1A1B	10. மண் தரம்	10
3. பழைய புல உட்பிரிவு எண்	204-1A1	11. தீர்வை (ரூ - ஹெ)	1.09
4. பகுதி	P	12. பரப்பு (ஹெக்டேர் - ஏர்)	0 - 2.63
5. அரசு / ரயத்துவாரி	ரயத்துவாரி	13. மொத்த தீர்வை (ரூ - பை)	0.10
6. நிலத்தின் வகை	பஞ்சை	14. பட்டா எண்	4286
7. பாசன ஆதாரம்	-	15. குறிப்பு	-
8. இரு போகமா	-	16. பெயர்	1.பாரதி

குறிப்பு:



மேற்கண்ட தகவல் / சான்றிதழ் நகல் விவரங்கள் மின் பதிவேட்டிலிருந்து பெறப்பட்டவை.
1. இவற்றை தாங்கள் <https://eservices.tn.gov.in> என்ற இணைய தளத்தில்
31/05/910/204/1A1B/30010 என்ற குறிப்பு எண்ணை உள்ளீடு செய்து உறுதி
செய்துகொள்ளவும்.

1	2	3	4	5	6	7	8	9	10	11	12
195	2E7	195-2E பா	ர	ய	...	8-2	6	3 38	0 01.0	0 05	420 கோ. சின்ன புள்ளை.
	2E8	-2Eபா	ர	ய	...	8-2	6	3 38	0 00.5	0 05	421 கோ. சின்னசாமி.
	2F1	-2Fபா	ர	ய	...	8-2	6	3 38	0 01.5	0 05	420 கோ. சின்ன புள்ளை.
	2F2	-2Fபா	ர	ய	...	8-2	6	3 38	0 02.0	0 05	421 கோ. சின்னசாமி.
	2F3	-2Fபா	ர	ய	...	8-2	6	3 38	0 00.5	0 05	420 கோ. சின்ன புள்ளை.
	2F4	-2Fபா	ர	ய	...	8-2	6	3 38	0 01.0	0 05	694 சி. நாகமணி.
	2F5	-2Fபா	ர	ய	...	8-2	6	3 38	0 01.0	0 05	874 கோ. மன்னார்.
	2F6	-2Fபா	ர	ய	...	8-2	6	3 38	0 00.5	0 05	420 கோ. சின்ன புள்ளை.
	2F7	-2Fபா	ர	ய	...	8-2	6	3 38	0 00.5	0 05	421 கோ. சின்னசாமி.
	2F8	-2Fபா	ர	ய	...	8-2	6	3 38	0 00.5	0 05	421 கோ. சின்னசாமி.
	2F9	-2Fபா	ர	ய	...	8-2	6	3 38	0 42.0	1 40	94 சு. கணேசன் செட்டியார்.
	2F10	-2Fபா	ர	ய	...	8-2	6	3 38	0 11.5	0 40	243 ப. கொளந்தை.
	2F11	-2Fபா	ர	ய	...	8-2	6	3 38	0 02.0	0 05	424 ரா. சின்னசாமி.
	2F12	-2Fபா	ர	ய	...	8-2	6	3 38	0 02.0	0 05	234 கோ. கௌரன்.
	2F13	-2Fபா	ர	ய	...	8-2	6	3 38	0 02.0	0 05	424 ரா. சின்னசாமி.
3	-3	ர	த K	...	7-2	10	49 40	0 74.0	2 50	277 பா. கோவிந்தம் மான்.	
								0 03.0	1 50	277 பா. கோவிந்தம் மான்.	
								2 66.5	19 30		
196	1	196-1	ர	த K	...	7-3	11 49 40	0 09.0	4 45	673 சு. நடராஜ செட்டியார்.	
	2A	-2பா	ர	ய	...	8-2	6 3 38	0 65.0	2 20	94 சு. கணேசன் செட்டியார்.	
	2B	-2பா	ர	ய	...	8-2	6 3 38	0 63.0	2 15	673 சு. நடராஜ செட்டியார்.	
	2C	-2பா	ர	ய	...	8-2	6 3 38	0 48.5	1 65	956 சு. முருகன் செட்டியார்.	
	3A	-3பா	ர	த K	...	8-1	10 49 40	0 40.0	19 75	94 சு. கணேசன் செட்டியார்.	
	3B	-3பா	ர	த K	...	8-1	10 49 40	0 18.5	9 15	673 சு. நடராஜ செட்டியார்.	
								2 44.0	39 35		

67

கிராம நிர்வாக அலுவலர்
10, காவேரிப்பட்டினம்-I
கிருஷ்ணகிரி-Tk. & DL

K பெண்ணையாற்று வாய்க்கால் இறவையும், குரியநாராயண ஏரியும்.

கிராம நிர்வாக அலுவலர்
10, காவேரிப்பட்டினம்-I
திருவண்ணிகுறி-Tk. & Dt

1	2	3	4	5	6	7	8	9	10	11	12
								கு. பை	ஹை ஏர்ஸ்	கு. பை	
204	1	204-1	ர. ப	...	8-5	10	1 09	0 48.5	0 55	956 சு. முருகன்.	
	2	-2	ர. ப	...	8-5	10	1 09	1 62.0	1 75	347 மைனர் சி. சரவணன் (கார்டியன் தாயார் தவமணி)	சதுரக் கிணறு. வட்டக் கிணறு.
								2 10 5	2 30		
205 A	1	205A-பா	ர. ப	...	8-2	6	3 38	1 12.0	3 80	1262 சு. நடராஜன் (1), சு. கணேசன் (2).	
	2	-பா	ர. ப	...	8-2	6	3 38	0 10.0	0 35	956 சு. முருகன்.	
								1 22.0	4 15		
205 B	1	205B-பா	ர. ப	...	8-2	6	3 38	0 02.5	0 10	1476 சி. ஏழுமலை (1), சி. ஐயம்பெருமாள் (2), சி. கிருஷ்ணன் (3), சி. சித்தன் (4), சி. சிவலிங்கம் (5).	
	2	-பா	ர. ப	...	8-2	6	3 38	0 01.0	0 05	1060 வே. ராஜா.	
	3	-பா	ர. ப	...	8-2	6	3 38	0 16.0	0 55	164 விவசாய கூட்டுறவு சங்கம்.	
	4	-பா	ர. ப	...	8-2	6	3 38	0 42.0	1 40	764 ஏ. புட்ட கவுண்டர்.	
	5	-பா	ர. ப	...	8-2	6	3 38	0 06.0	0 20	1263 சி. சுப்பரமணி (1), சி. முருகன் (2).	
								0 67.5	2 30		
206 A	1	206A-பா	ர. ப	...	8-2	6	3 38	0 04.0	0 15	94 சு. கணேசன்.	
	2	-பா	ர. ப	...	8-2	6	3 38	0 22.0	0 75	876 கோ. மன்னாரு கவுண்டர்.	
	3	-பா	ர. ப	...	8-2	6	3 38	0 09.5	0 30	1549 கோ. மன்னாரு கவுண்டர் மற்றும் பத்து பேர்களும். *	
	4	-பா	ர. ப	...	8-2	6	3 38	0 01.0	0 05	1124 வே. வஜ்ரம்.	
	5	-பா	ர. ப	...	8-2	6	3 38	0 01.0	0 05	1061 சி. ராஜ்.	
	6	-பா	ர. ப	...	8-2	6	3 38	0 01.5	0 05	425 சி. சின்னதம்பி.	
	7	-பா	ர. ப	...	8-2	6	3 38	0 00.5	0 05	1062 மு. ராமன்.	
	8	-பா	ர. ப	...	8-2	6	3 38	0 01.0	0 05	1134 மு. விஜயா.	
	9	-பா	ர. ப	...	8-2	6	3 38	0 01.0	0 05	96 த. கற்பகம்.	

* விவரப்பட்டியைப் பார்க்கவும்.

Village Administrative Officer
118, KAVERIPATTINAM II
Krishnagiri-Tk. & Dt.