மாவட்டம் : தர்மபுரி


வட்டம் : பாலக்கோடு

கிராமம் : 043 செட்டிஅள்ளி[43]

புல எண் : 8

பரப்பளவு : எக்டர் 03 ஏர் 32.50

அளவு : 1 : 1000

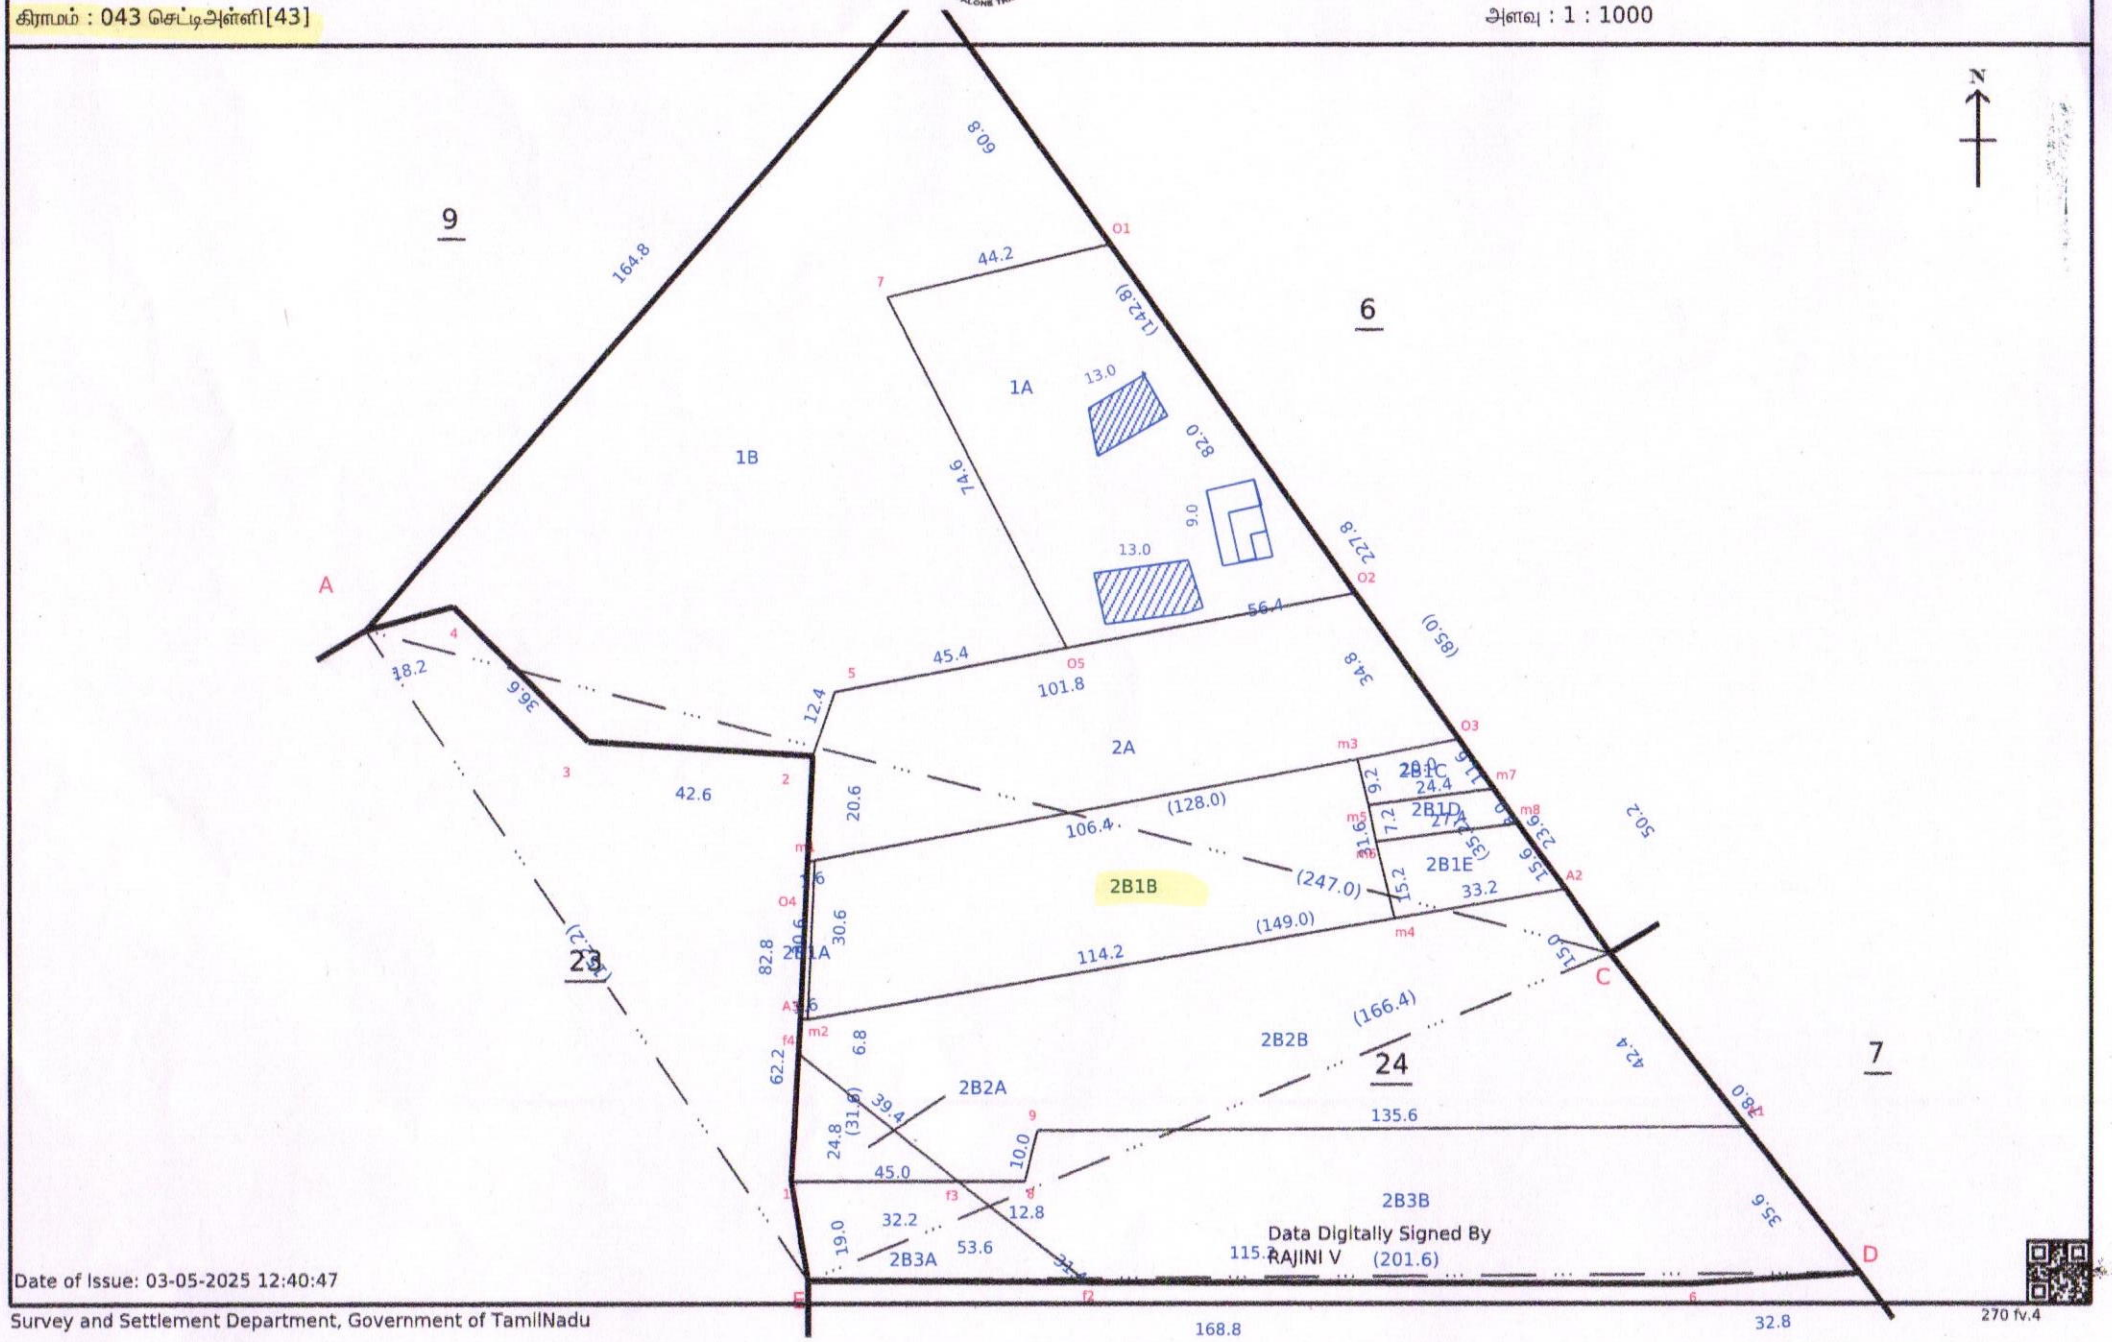

Data Digitally Signed By
RAJINI V

Date of Issue: 03-05-2025 12:40:47

Survey and Settlement Department, Government of TamilNadu

அளவைப்படிவ. எண் 23


எண். 43

கிராமம் { பெயர். [illegible]

பரப்பு: ஹெக்டேர் 3 ஏர். 32.5

New SD 2B1, 2B2 & 2B3 Plotted by me as per TK 8A 303/1425 (I) dt 29.10.15

18/03/16

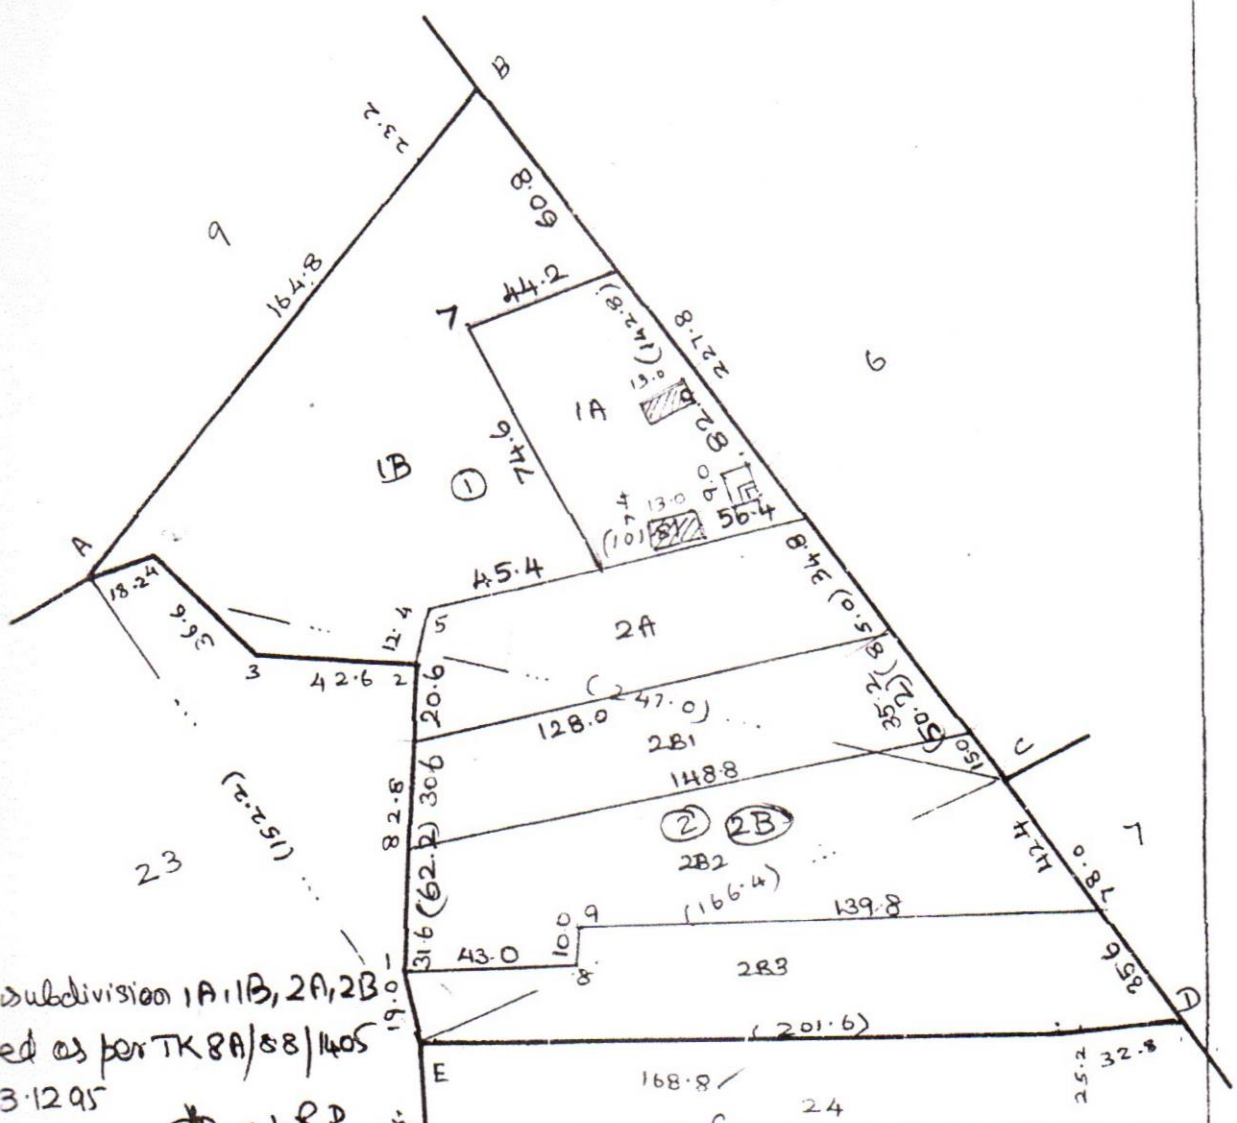

w subdivision 1A, 1B, 2A, 2B
olled as per TK 8A/88/1405
- 13.12.95

LRD 10.1.96

	H	26.4	100.4			9	10.0	166.4					156.6	11.2	5
	W	4.0	108.2			8	2.0	46.0			E	100.0	132.8		
	W	8.0	96.2					E					C		
B			C					201.6					A		
227.8			227.8					46.8	61.8	C			152.2		
46 183.2			179.6	19.6				32.8	8.6				145.8	17.0	4
32 136.4			129.2	20.2		6	2.0	32.8					109.6	23.6	3
50 128.2			79.0	20.8				D					83.2	57.6	2
24.0 108.2			24.0	22.2				A					17.6	8.0	1
			B					247.0					E		

அளவு. 1 மி.மீ: 2000 மி.மீ

5-8-84 முதல்

Village Administrative Officer
45, Pappinacakkanahalli
Palacode-Tk, Dharmapuri-Dt

தமிழ்நாடு அரசு

வருவாய் மற்றும் பேரிடர் மேலாண்மைத் துறை

நில உரிமை விபரங்கள் : இ. எண் 10(1) பிரிவு

மாவட்டம் : தர்மபுரி

வட்டம் : பாலக்கோடு

வருவாய் கிராமம் : 043 செட்டிஅள்ளி

பட்டா எண் : 474

உரிமையாளர்கள் பெயர்

1. பஸ்வராஜ் மகன் அசோக்குமார்

புல எண்	உட்பிரிவு	புன்செய்		நன்செய்		மற்றவை		குறிப்புரைகள்
		பரப்பு	தீர்வை	பரப்பு	தீர்வை	பரப்பு	தீர்வை	
		ஹெக் - ஏர்	ரூ - பை	ஹெக் - ஏர்	ரூ - பை	ஹெக் - ஏர்	ரூ - பை	
8	2B1B	0 - 32.79	0.70	--	--	--	--	2025/0105/05/333303--2025/05/06/000065SD------ Digitally signed:RAJINI V Tahsildar 19/04/2025 07:34:15:PM
		0 - 32.79	0.70					

குறிப்பு :

1. மேற்கண்ட தகவல் / சான்றிதழ் நகல் விவரங்கள் மின் பதிவேட்டிலிருந்து பெறப்பட்டவை. இவற்றை தாங்கள் **https://eservices.tn.gov.in** என்ற இணைய தளத்தில் **S/05/06/043/00474/90305** என்ற குறிப்பு எண்ணை உள்ளீடு செய்து உறுதி செய்துகொள்ளவும்.
2. இத் தகவல்கள் 03-05-2025 அன்று 12:34:11 PM நேரத்தில் அச்சடிக்கப்பட்டது.
3. கைப்பேசி கேமராவின்2D barcode படிப்பான் மூலம் படித்து 3G/GPRS வழி இணையதளத்தில் சரிபார்க்கவும்

அ-பதிவேடு விவரங்கள் - ஊரகம்

மாவட்டம் : தர்மபுரி

வட்டம் : பாலக்கோடு

கிராமம் : 043 செட்டிஅள்ளி

1. புல எண்	**8**	9. மண் வயனமும் ரகமும்	**7 - 3**
2. உட்பிரிவு எண்	**2B1B**	10. மண் தரம்	**5**
3. பழைய புல உட்பிரிவு எண்	**8-2B1**	11. தீர்வை (ரூ - ஹெ)	**2.15**
4. பகுதி	**P**	12. பரப்பு (ஹெக்டேர் - ஏர்)	**0 - 32.79**
5. அரசு / ரயத்துவாரி	**ரயத்துவாரி**	13. மொத்த தீர்வை (ரூ - பை)	**0.70**
6. நிலத்தின் வகை	**புஞ்சை**	14. பட்டா எண்	**474**
7. பாசன ஆதாரம்	**-**	15. குறிப்பு	**-**
8. இரு போகமா	**-**	16. பெயர்	**1.அசோக்குமார்**

குறிப்பு:

1. மேற்கண்ட தகவல் / சான்றிதழ் நகல் விவரங்கள் மின் பதிவேட்டிலிருந்து பெறப்பட்டவை. இவற்றை தாங்கள் **https://eservices.tn.gov.in** என்ற இணைய தளத்தில் **05/06/043/8/2B1B/130305** என்ற குறிப்பு எண்ணை உள்ளீடு செய்து உறுதி செய்துகொள்ளவும்.

1	2	3	4	5	6	7	8		9	10	11	
									ஏ. வை.	நே. வை.		
	3A1	-3A1	ர	ப					0 05·5	0 12	105 மு. ராமசாமி கவுண்டர்.	
	3A2	-3A2	ர	ப	...	7-3	5	2 15	0 05·5	0 12	105 மு. ராமசாமி கவுண்டர்.	
	3A3	-3A3	ர	ப	...	7-3	5	2 15	0 12·5	0 26	105 மு. ராமசாமி கவுண்டர்.	பூஸ்திதி பஞ்சாயத்து ரோடு.
	(3A4)	-3A4	ர	ப	...	7-3	5	2 15	0 40·5	0 83	105 மு. ராமசாமி கவுண்டர்.	
	3B	-3B	அ	புறம்	...	...	...	...	0 01·0	...	...	ரோடு.
									2 99·0	6 42		
6	...	6	அ	புறம்	...	...	...	...	0 56·5	...	...	ரோடு.
7	...	7	அ	புறம்	...	...	...	...	0 44·0	...	...	ரோடு.
8	1	8-1	ர	ப	...	7-3	5	2 15	1 38·0	2 97	105 மு. ராமசாமி கவுண்டர்.	இணை-1 விதிகள்-2.
	(2)	-2	ர	ப	...	7-3	5	2 15	1 94·5	4 18	71 மு. [illegible]	
									3 33·5	7 15		
									0 22·5			

11	...	11	அ	புறம்	...	...	...	...	0 43·5	...	...	ஓவி.
12	...	12	அ	புறம்		...	...	...	0 22·0	...	...	ஓவி.
13	...	13	அ	புறம்	...	...	...	...	0 17·0	...	...	ஓவி.
(14)	...	14	ர	ப	...	7-3	5	2 15	3 84·0	8 25	10 பி. பி. ராம தாதன்.	
15	1	15-1	ர	ப	...	7-3	5	2 15	0 54·0	1 16	107 கெ. பெருமாள் (1), கெ. காவேரி யப்பன் (2).	
	2	-2	ர	ப	...	7-3	5	2 15	0 34·0	0 73	93 ஆ. ஜெயவேல் செட்டி.	
	3	-3	ர	ப	...	7-3	5	2 15	0 18·5	0 40	20 கா. பச்சை யப்பன்.	
	4	-4	அ	புறம்	...	...	...	...	0 13·5	...	...	ஓவி புறம்போக்கு.